LA DIRIGENTE DI AREA
Dott.ssa Margherita RUBINO

SEZIONE DI POSA

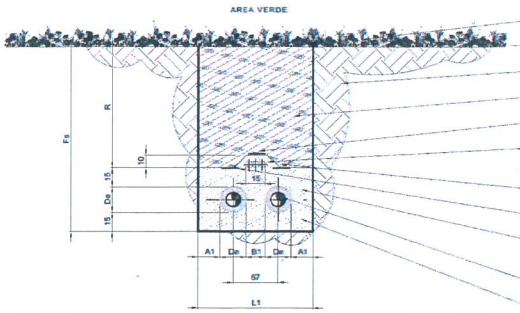

- Ripristino definitivo (estensione da definire in base alle norme del regolamento comunale vigente)
- Fondo stradale esistente
- Materiale in banco
- Riempimento: materiale tipo B posato a strati e compattato
- Nastro segnalazione polifora: colore rosso con scritta nera
- Polifore a tre tubi in PEAD DN50
- Riempimento intorno alla polifora: materiale tipo A a formare uno strato circostante ai tubi di spessore non inferiore a 5 cm
- Nastro segnalazione tubazioni: colore viola chiaro con scritta nera
- Riempimento: materiale tipo A posato a strati e compattato
- Tubazione di servizio in acciaio precoibentato in schiuma di poliuretano con tubo esterno in PEAD
- Letto di posa: materiale tipo A compattato

Rete di Distribuzione: dimensioni minime sezioni di posa

DN tubo di servizio	D est. tubo di servizio in acciaio	D est. tubo in PEAD	Larghezza scavo	Interasse tubazioni	Franco tubo tubo	Franco tubo scavo	Larghezza fossa di saldatura	Fondo scavo	Rientro materiale B
DN	Dt	De	L1	I	Bf	A1	Lf	Fs	R
	[mm]	[mm]	[mm]	[mm]	[mm]	[mm]	[mm]	[mm]	[mm]
32	42	110	700	250	150	170	1,300	1,400	990
40	48	110	750	250	150	180	1,350	1,400	990
50	60	125	750	250	150	180	1,350	1,400	975
65	76	140	800	290	150	190	1,400	1,500	1,060
80	89	160	850	310	150	190	1,450	1,500	1,040
100	114	200	900	350	150	180	1,500	1,500	1,000
125	140	225	1,300	580	350	250	1,900	1,600	1,075
150	168	250	1,400	600	350	280	2,000	1,600	1,050
200	219	315	1,500	670	350	280	2,100	1,600	985
250	273	400	1,700	750	350	280	2,300	1,700	1,000
300	324	450	1,800	800	350	280	2,400	1,750	1,000
350	356	500	1,900	850	350	280	2,500	1,800	1,000
400	406	560	2,000	960	400	240	2,600	1,900	1,040
500	508	710	2,400	1,100	400	290	3,000	2,000	990

LEGENDA:

- Aree oggetto di permuta tra IEN e Comune
- Confini di particella

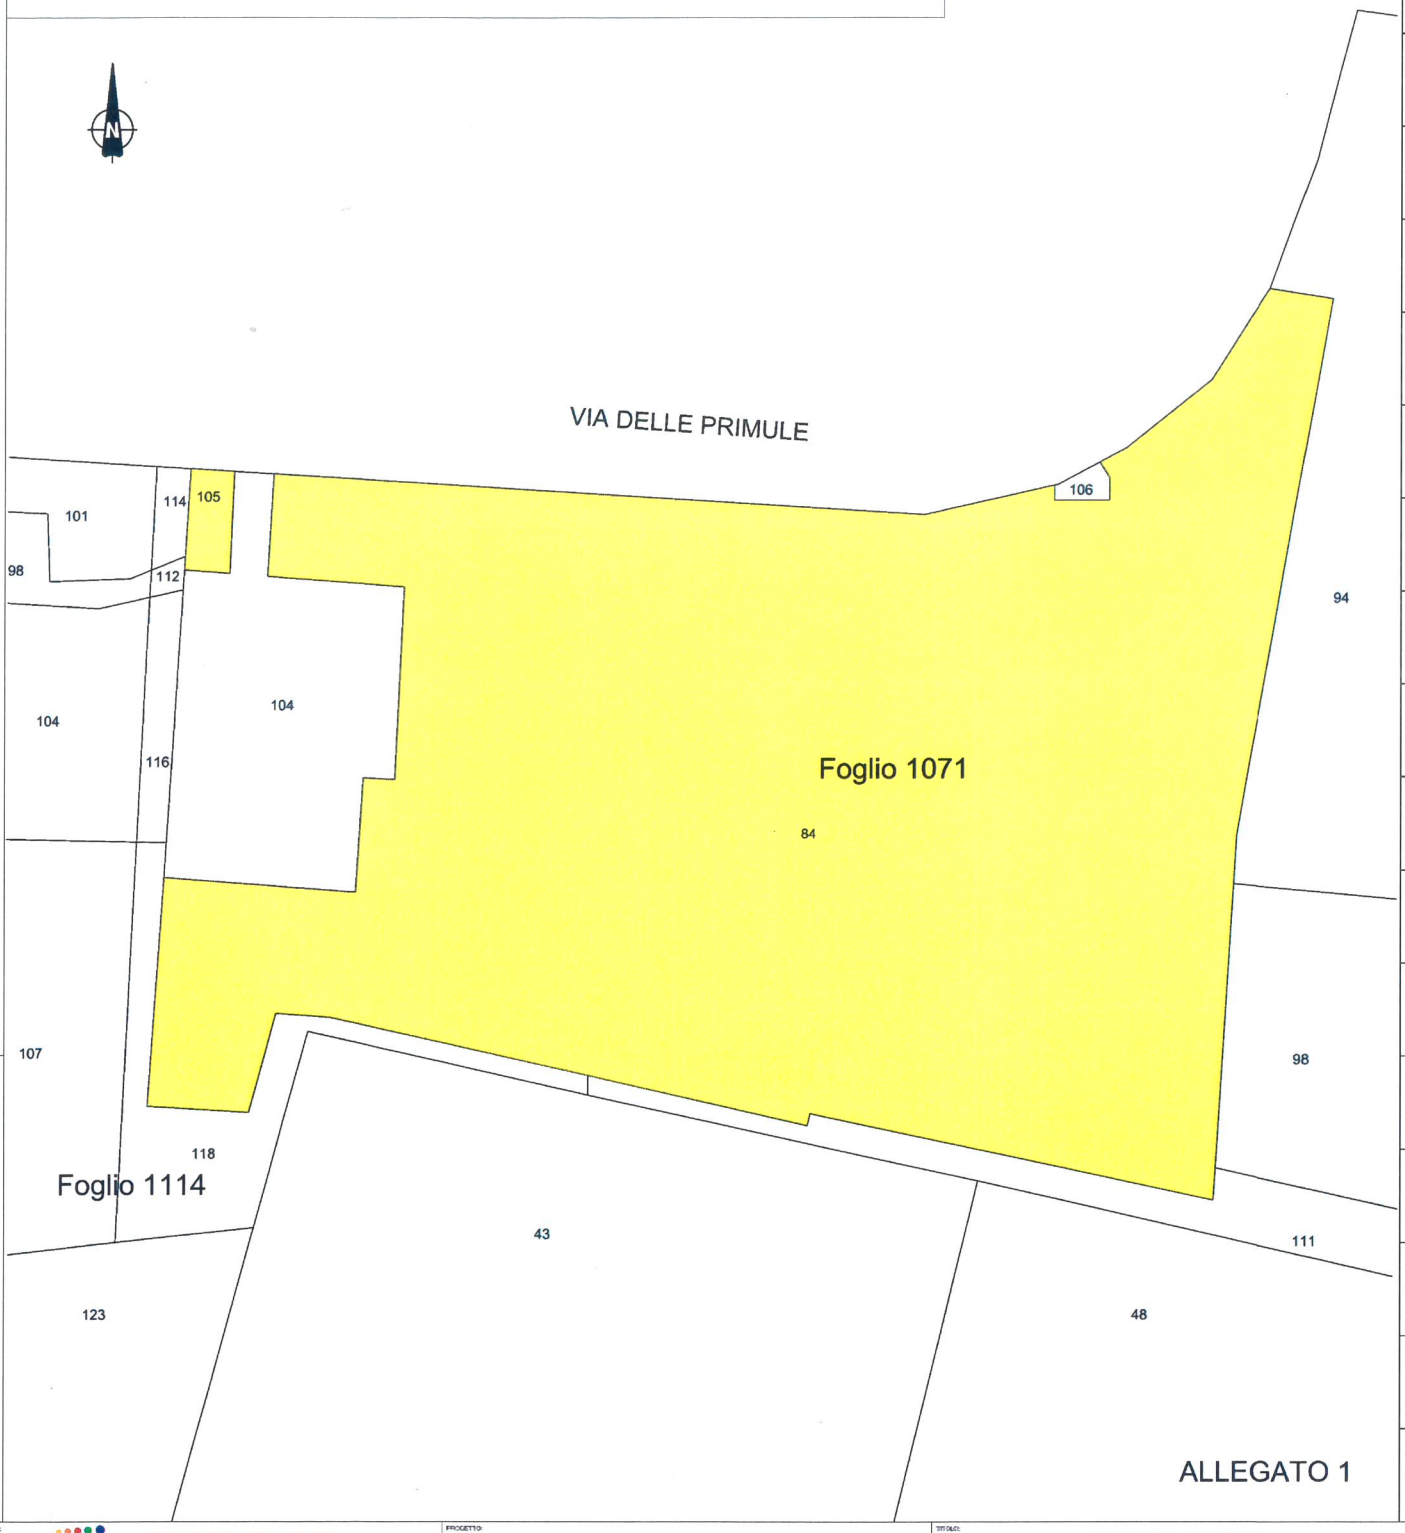

Questo documento viene consegnato sotto la tutela delle leggi vigenti in materia di diritti d'autore e a condizione che non venga riprodotto e comunque reso noto a terzi senza nostra preventiva autorizzazione.

COMMITTENTE: iren energia TELERISCALDAMENTO INGEGNERIA			PROGETTO: TELERISCALDAMENTO TORINO SST VALLETTE		TITOLO: PROGETTO TLR - SST VALLETTE PLANIMETRIA SERVITU' ALLEGATO 1	
-	-	-	-	-	-	
-	-	-	-	-	-	
C	C/05/2016	EMISSIONE	R. AMARU'	R. AMARU'	G. ROBUSTI	
REV	DATA	DESCRIZIONE	ESEGUITO	CONTROLLATO	APPROVATO	

PROGETTISTA / APPALTATORE	COMMESSA -	DISEGNO -	ALLEGATO -
	SCALA 1:750	FORMATO A3	NOME FILE Servitù TLR - SST Vallette.dgn	TAVOLA 1