


CITTA' DI TORINO

Permesso di costruire in deroga
come previsto dal D.L. 13 maggio 2011 n. 70
convertito con Legge 12 luglio 2011 n. 106


Intervento di nuova costruzione di
edifici ad uso commerciale e
mantenimento di edificio a
destinazione produttiva

isolato tra
corso Grosseto via Ala di Stura via Massari


PROGETTO UNITÀ COMMERCIALE 1 prospetti e sezioni		Tavola 03
novembre 2017		scala 1:100
Proprietà BARMETAL S.r.l. corso Re Umberto I, 56 TO - Cap 10128	Progetto Arch. Alessandro Amirante Studio Amirante Architetti Associati	

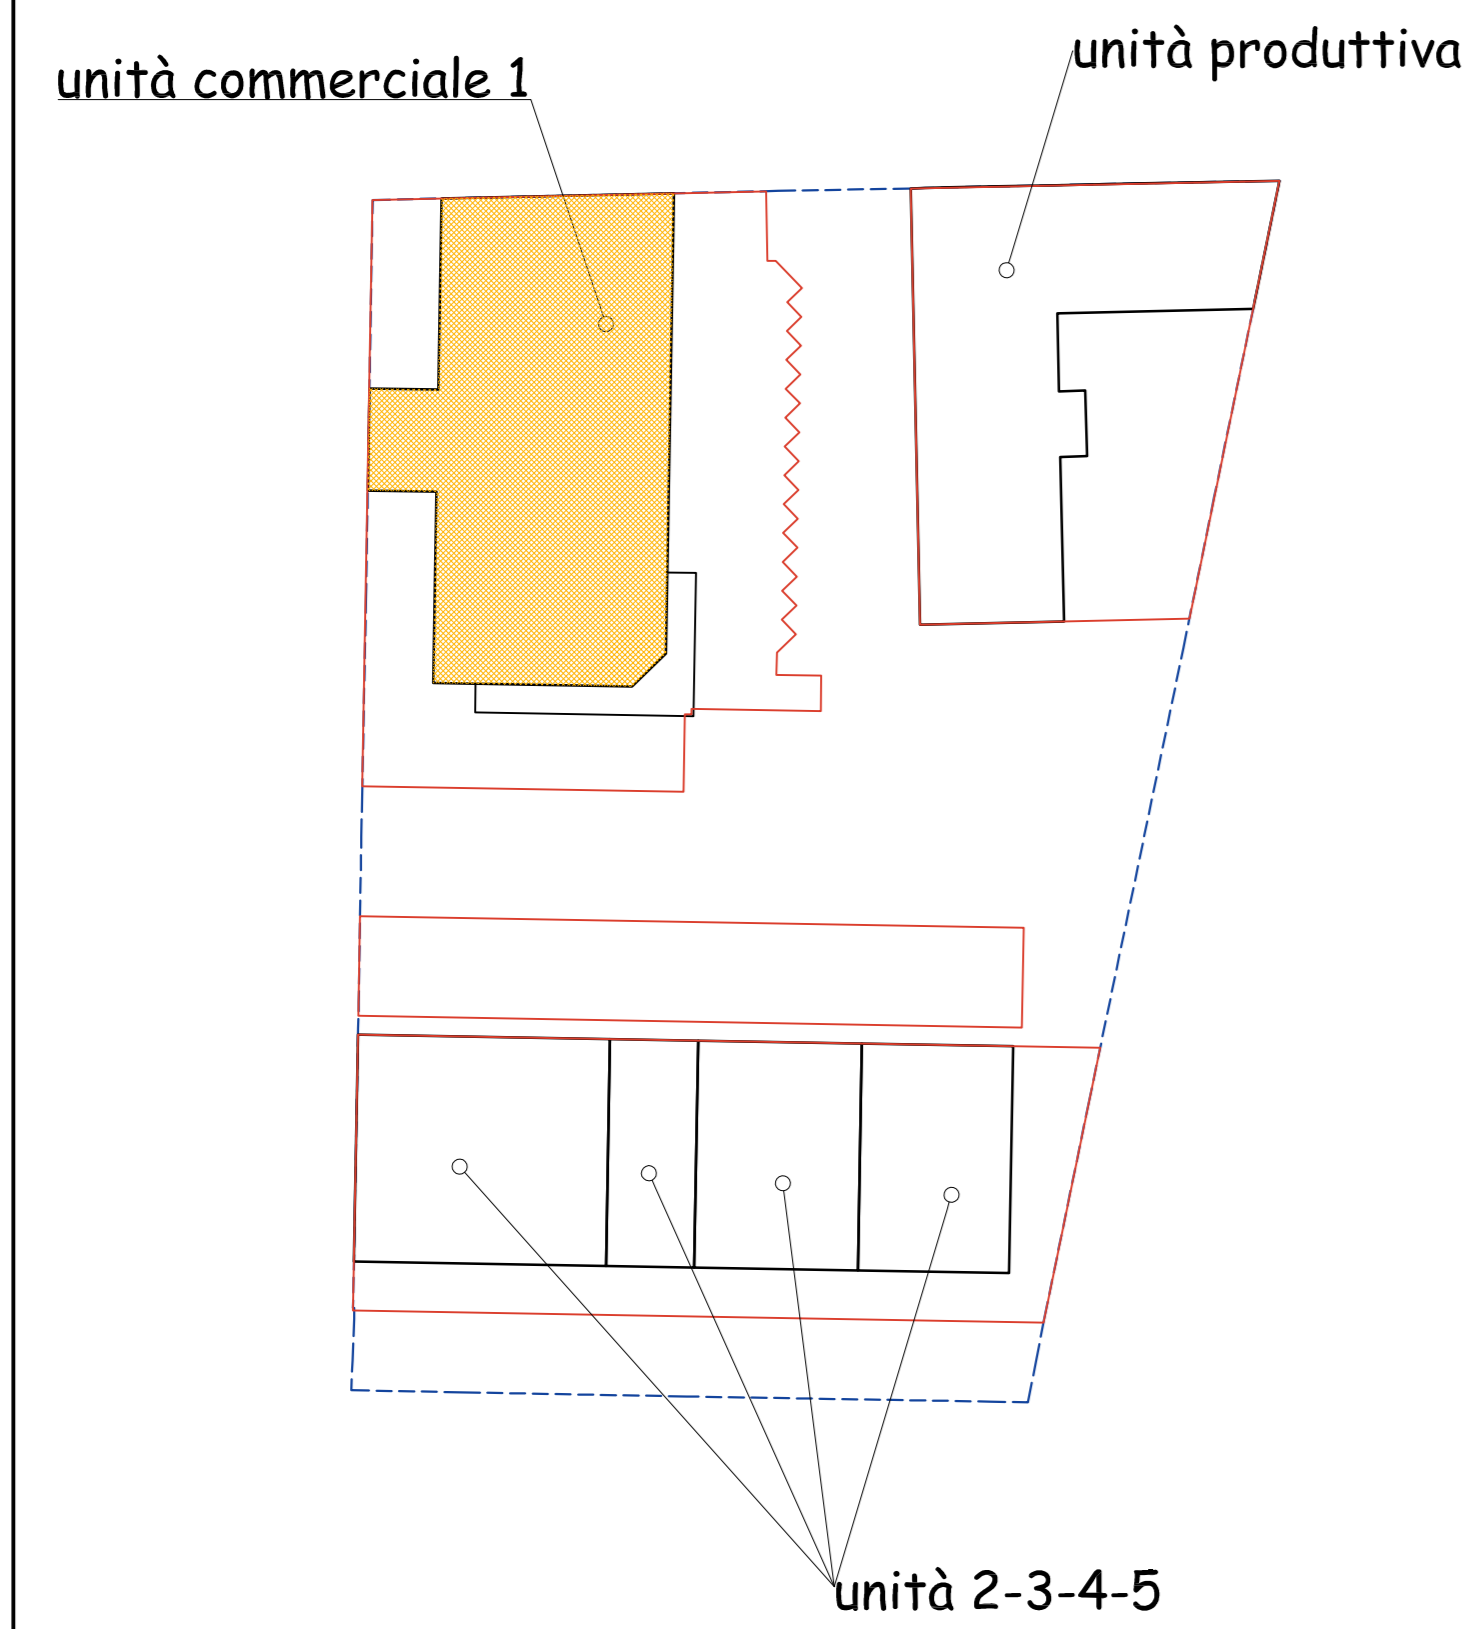


prospetto nord

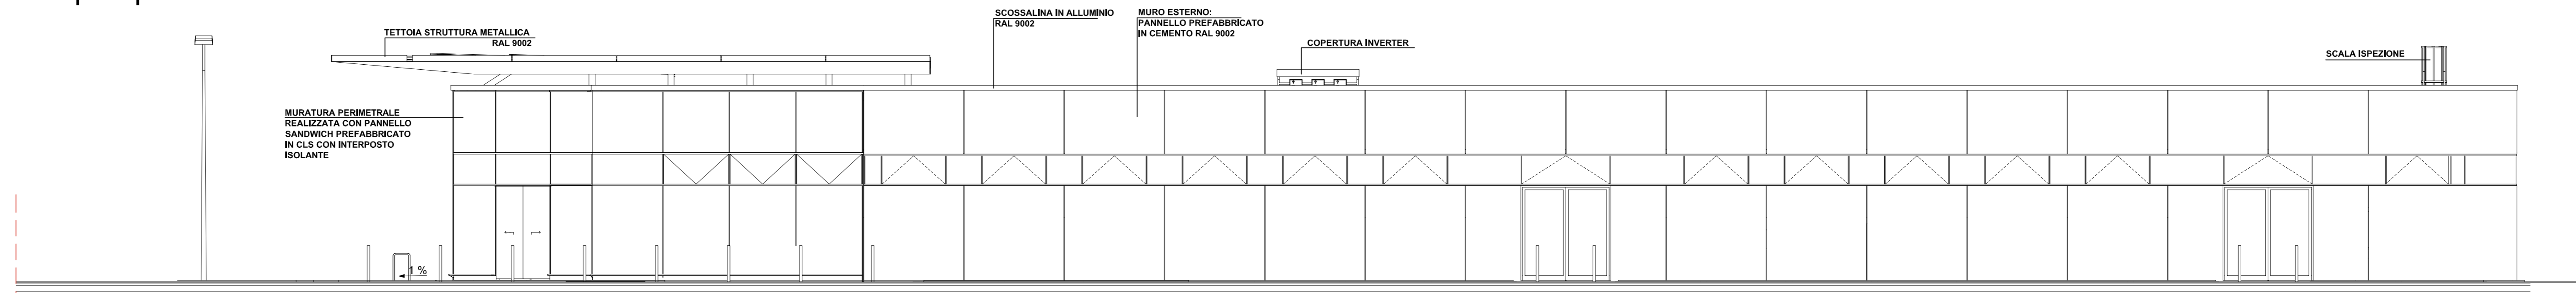


prospetto ovest

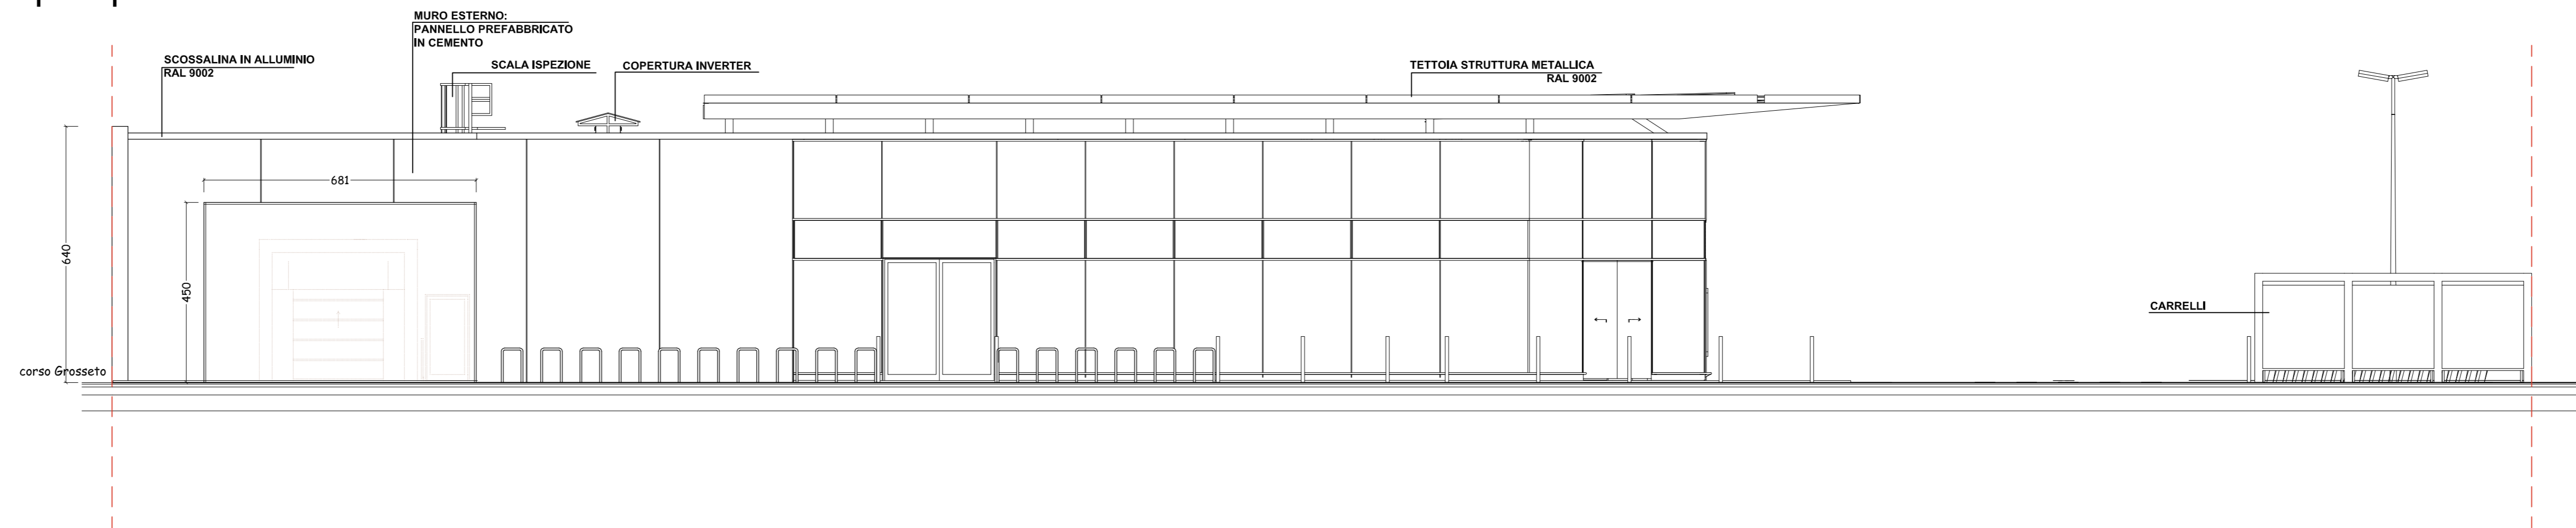


sezione S-01

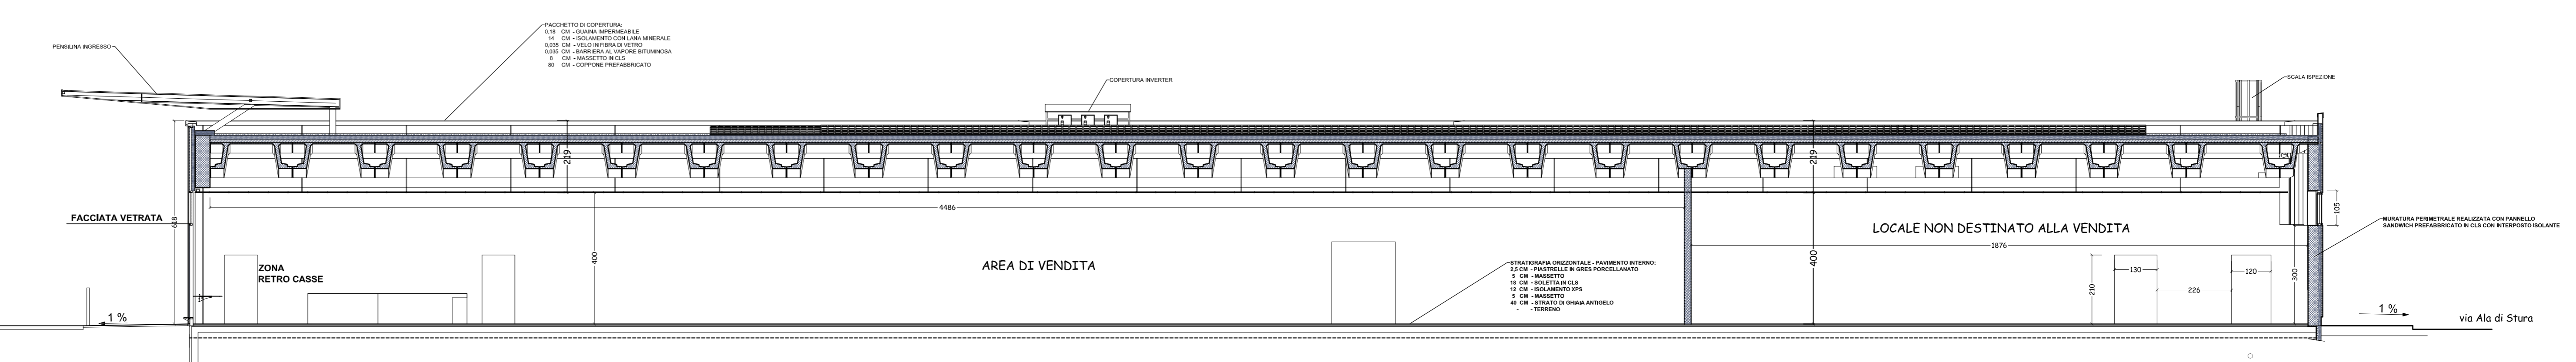

sezione S-02

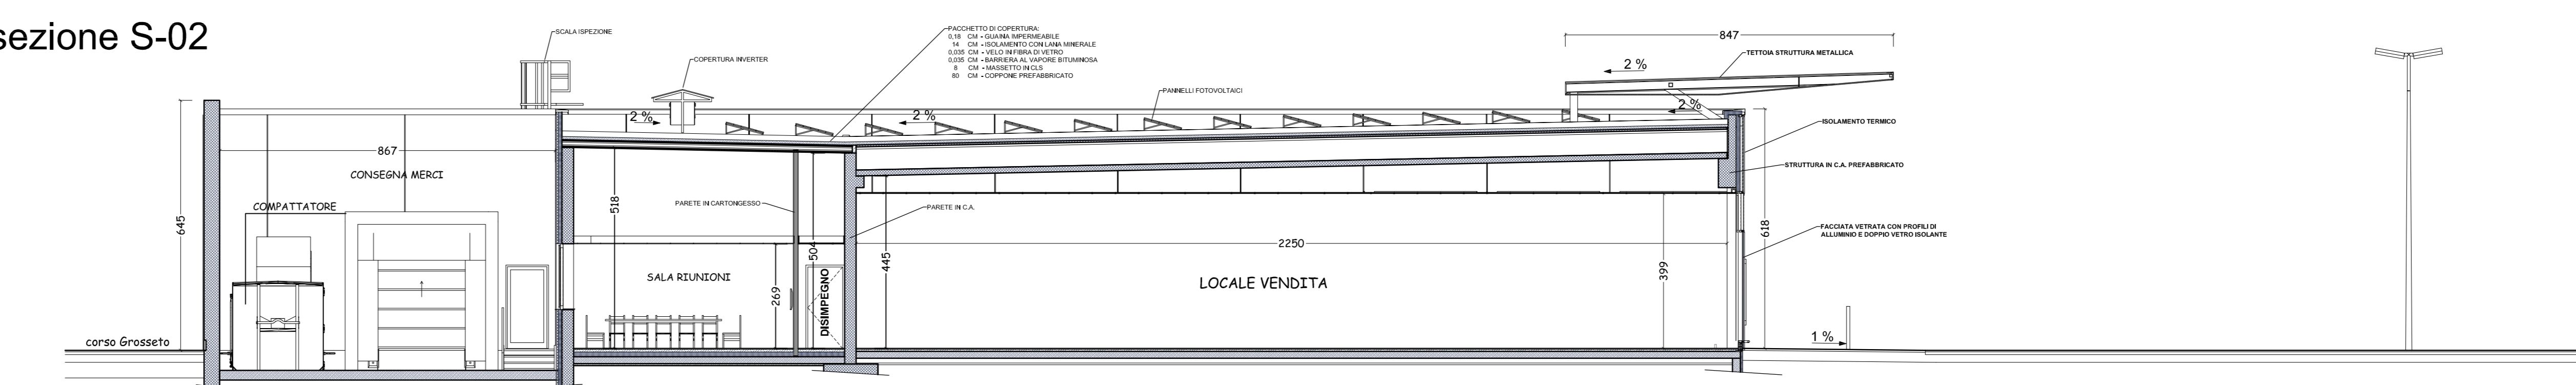

prospetto ovest - via Ala di Stura

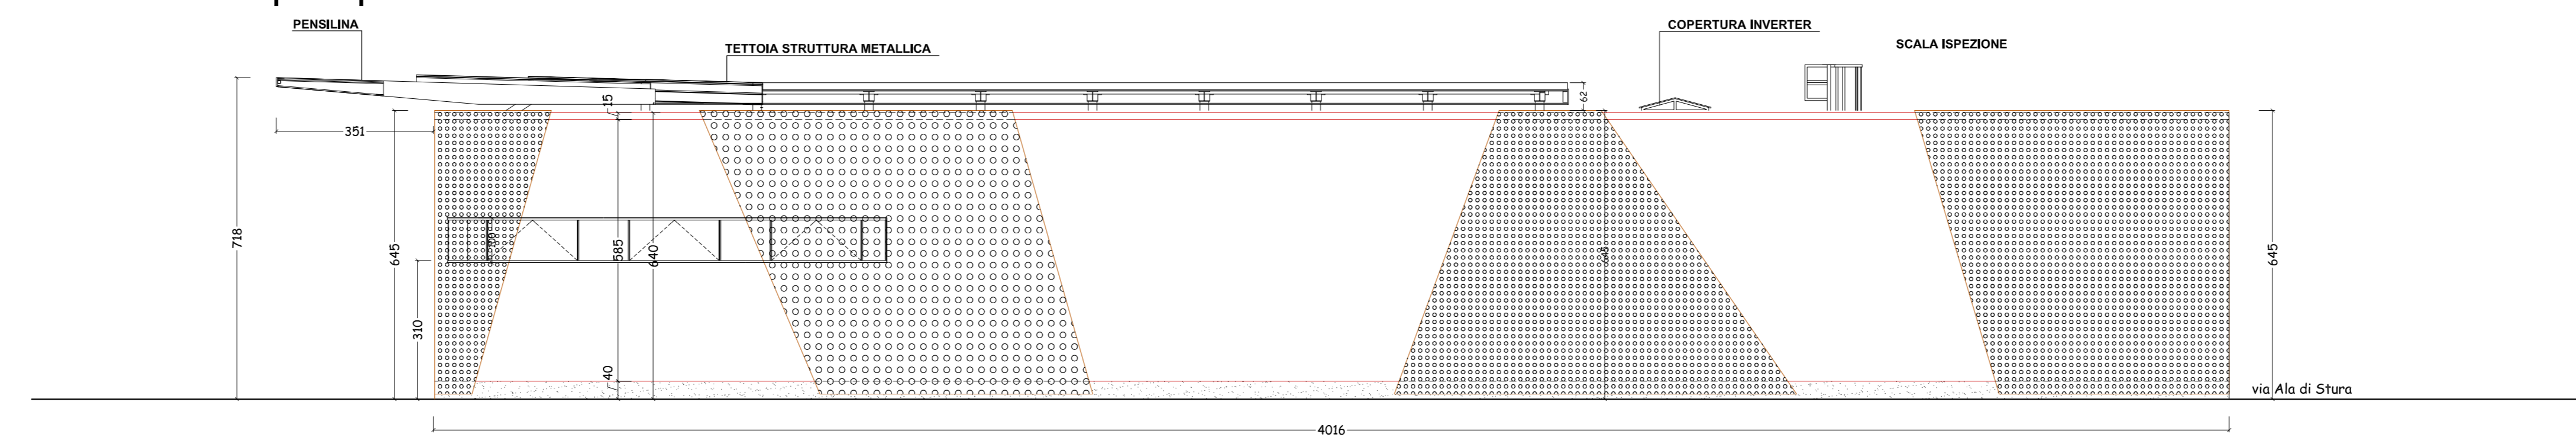

prospetto sud - corso Grosseto

