

# CITTA' DI TORINO

Permesso di costruire in deroga  
come previsto dal D.L. 13 maggio 2011 n. 70  
convertito con Legge 12 luglio 2011 n. 106

Intervento di nuova costruzione di  
edifici ad uso commerciale e  
mantenimento di edificio a  
destinazione produttiva

isolato tra  
corso Grosseto via Ala di Stura via Massari

PROGETTO  
UNITÀ COMMERCIALI 2, 3, 4, 5  
PLANIMETRIE

Tavola  
05

novembre 2017

scala 1:100


Proprietà

Progetto


BARMETAL S.r.l.  
corso Re Umberto I, 56  
TO - Cap 10128

Arch. Alessandro Amirante  
Studio Amirante  
Architetti Associati





unità commerciale 1      unità produttiva

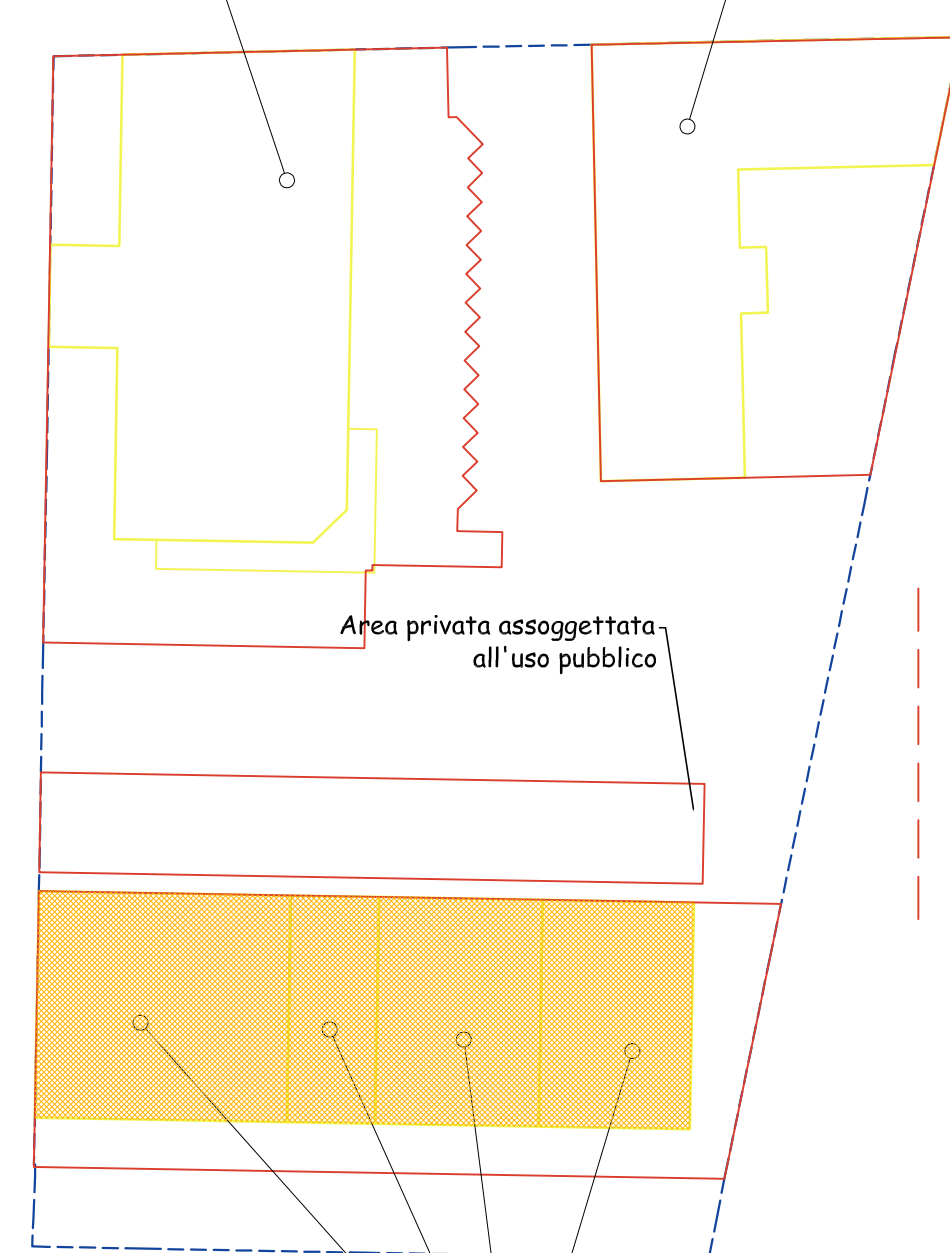


unità 2-3-4-5

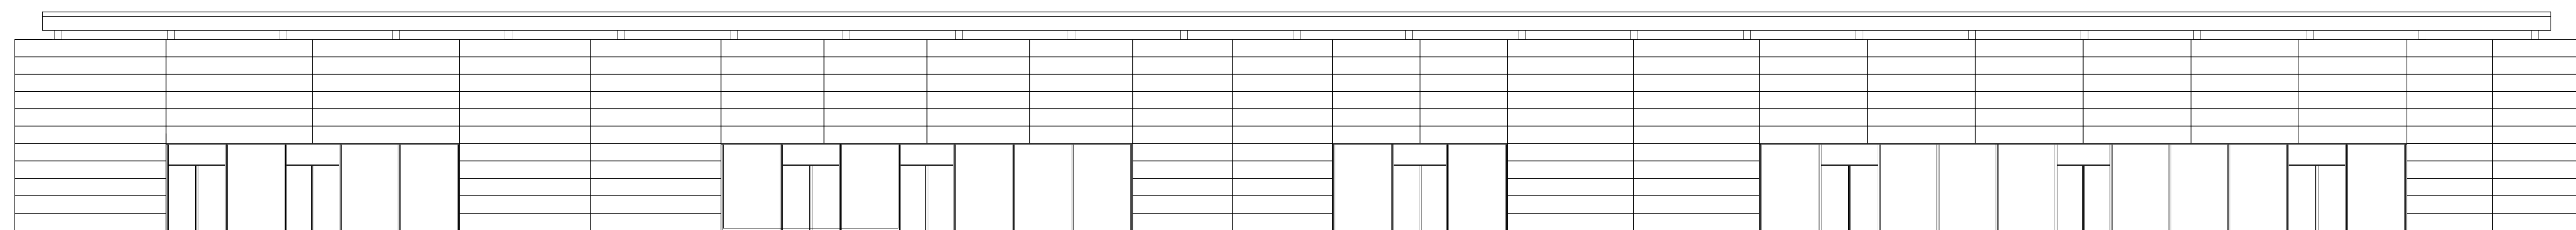

Corso Grosseto

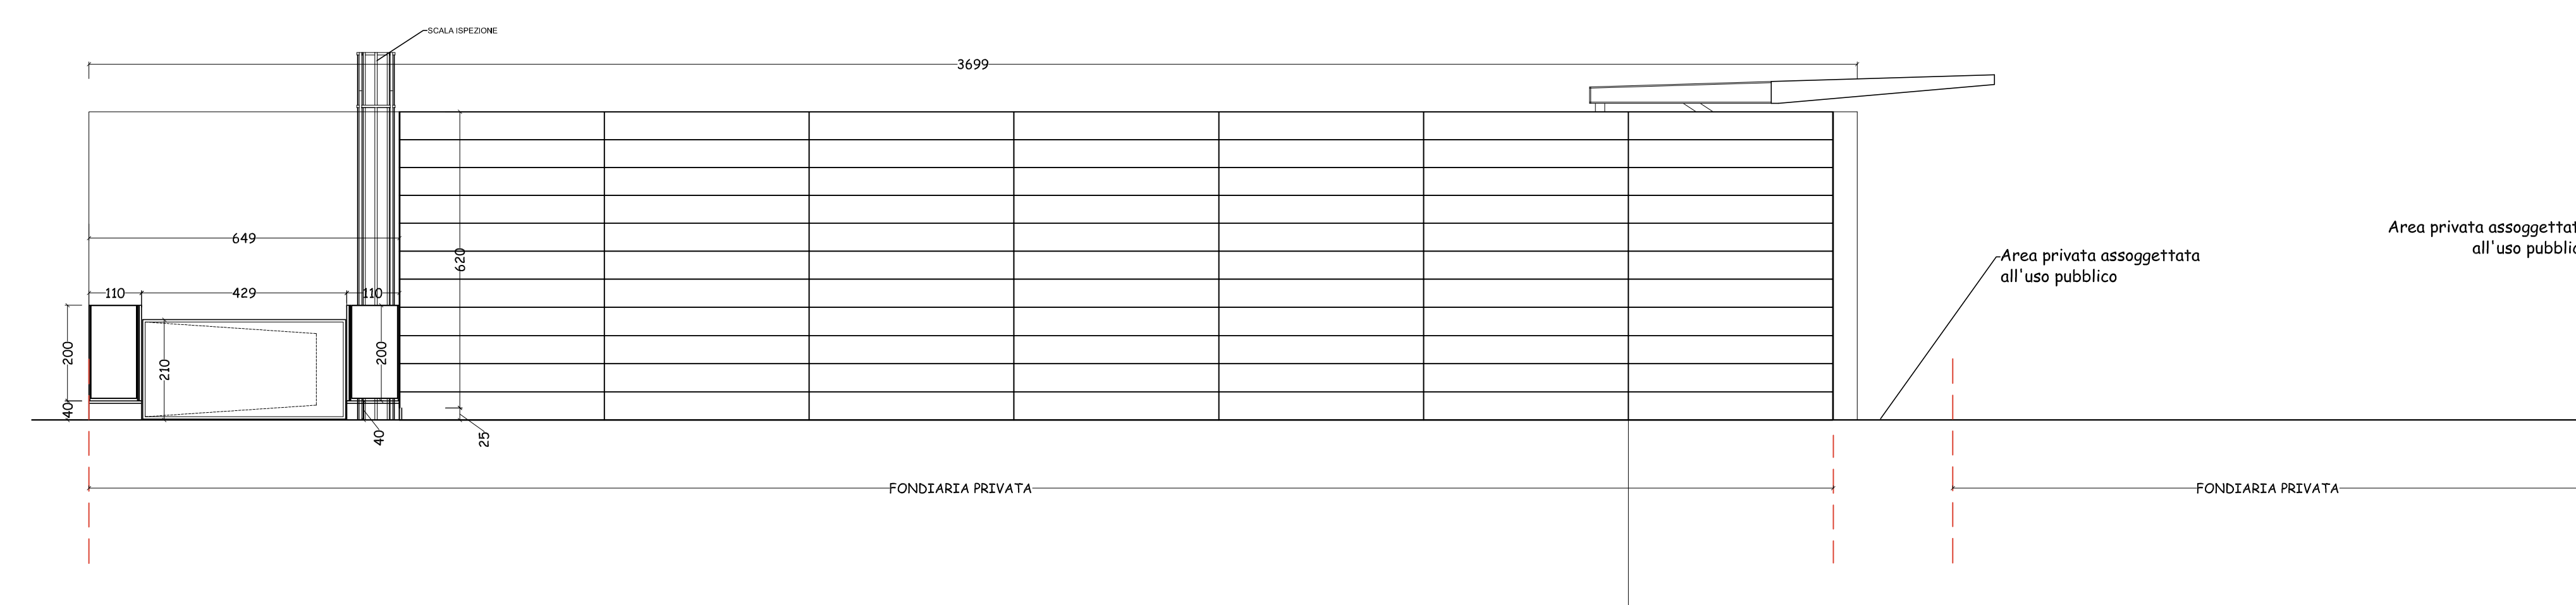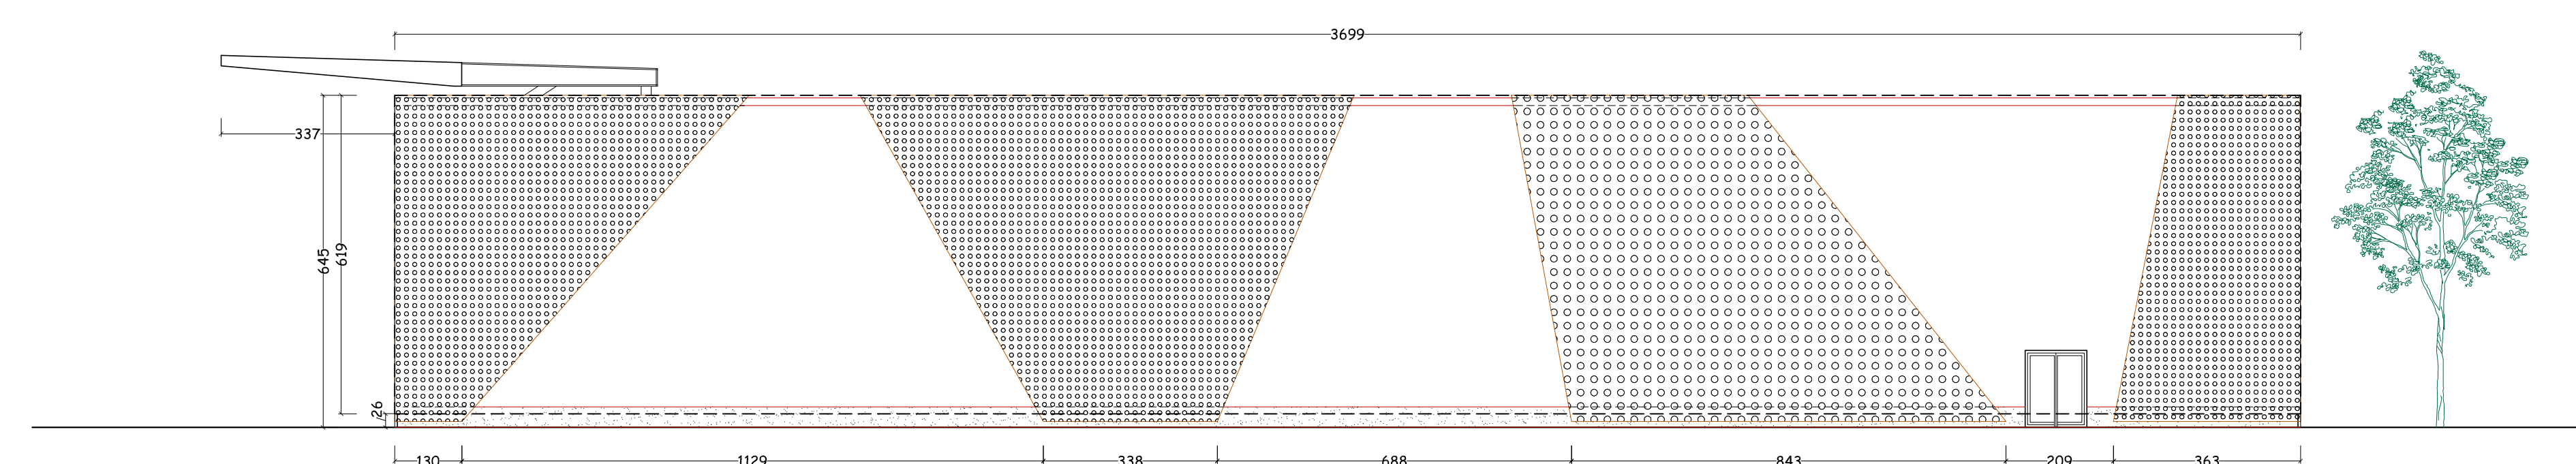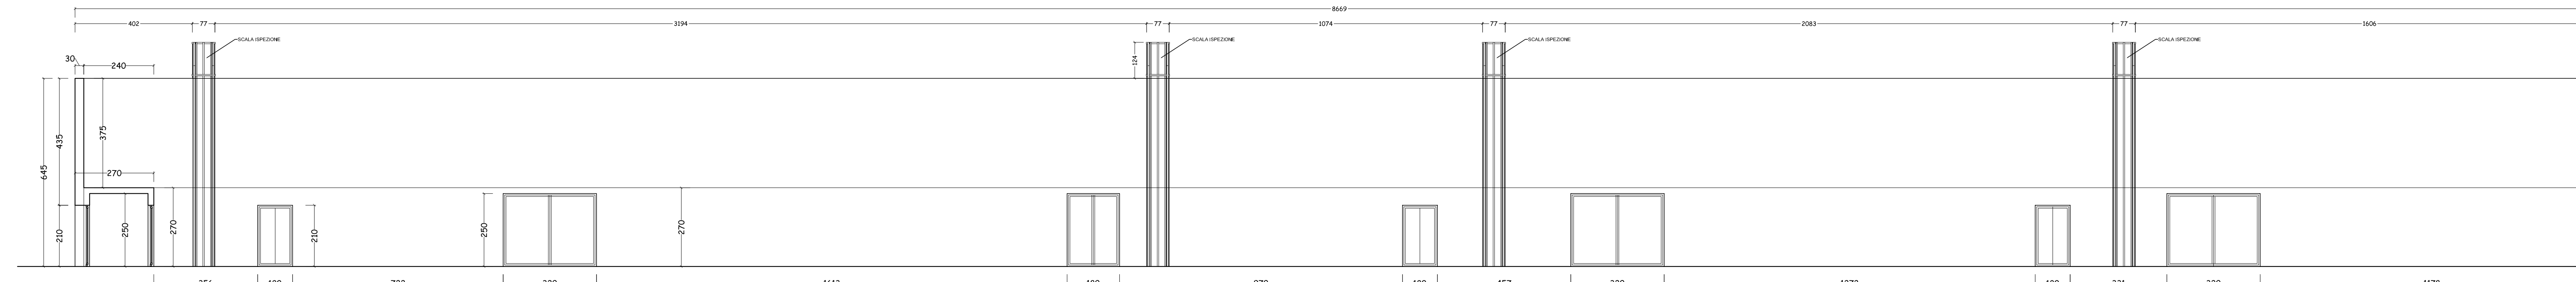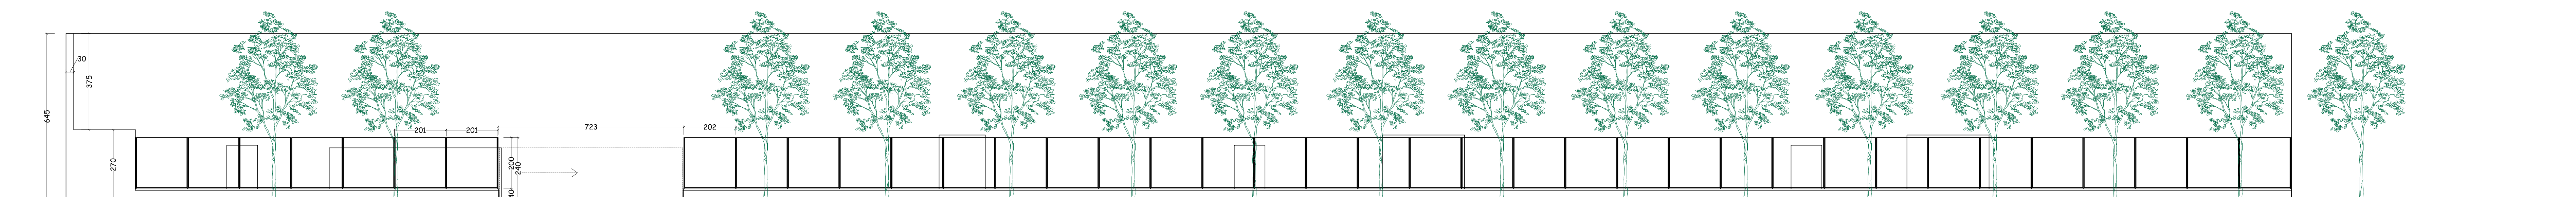

SEZIONE AA

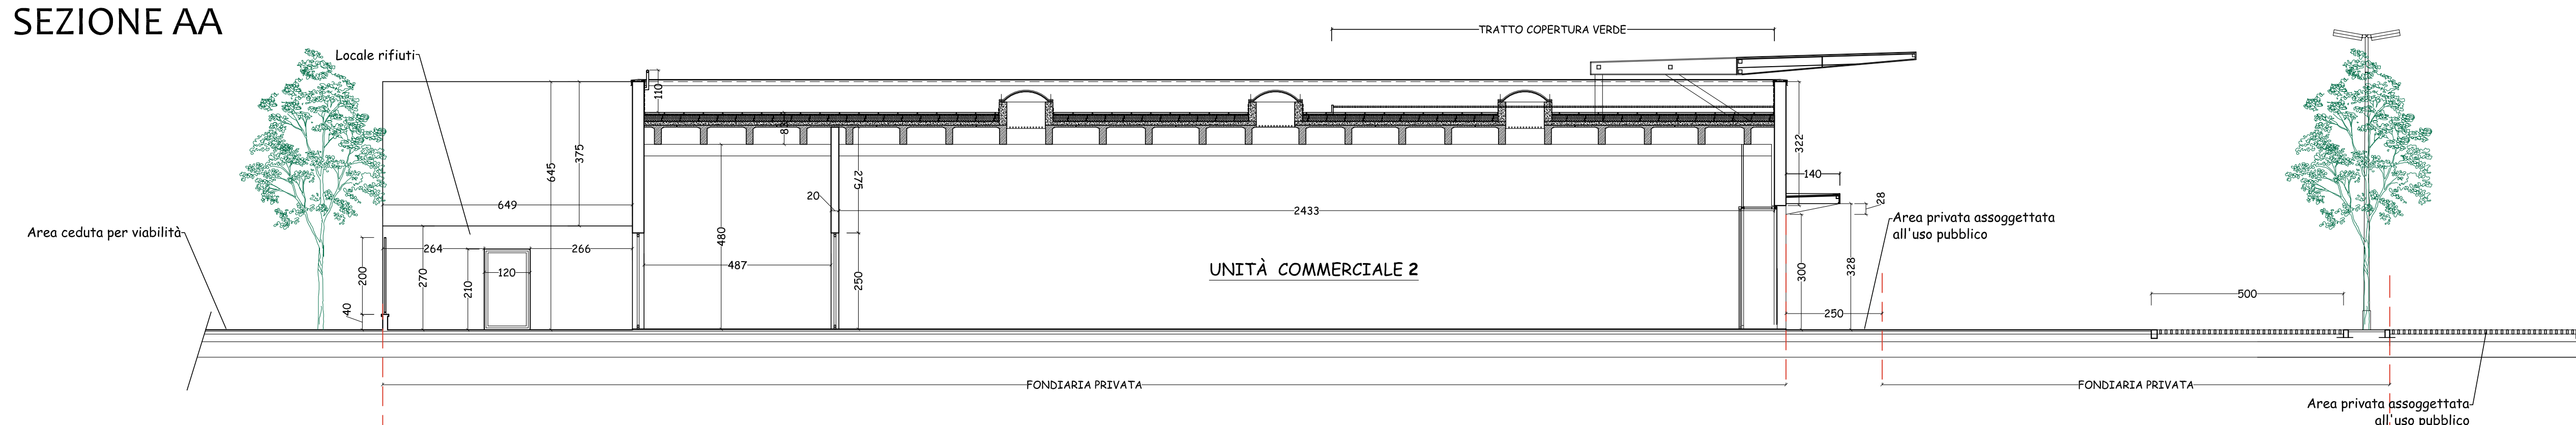

SEZIONE BB

