

CITTA' DI TORINO

Permesso di costruire in deroga
 come previsto dal D.L. 13 maggio 2011 n. 70
 convertito con Legge 12 luglio 2011 n. 106

Intervento di nuova costruzione di edifici
 ad uso commerciale e mantenimento di edificio
 a destinazione produttiva

isolato tra
 corso Grosseto via Ala di Stura via Massari


Progetto Preliminare delle O.UU. Stato di Fatto - Planimetria generale	Tavola 1
13 novembre 2017	scala 1:500

Proprietà

BARMETAL S.r.l.
 corso Re Umberto I, 56
 TO - Cap 10128

Progetto

samep mondo engineering s.r.l.
 Ing. Piero Mondo
 Ing. Ernesto Mondo
 Via Mentana 18
 10133 Torino

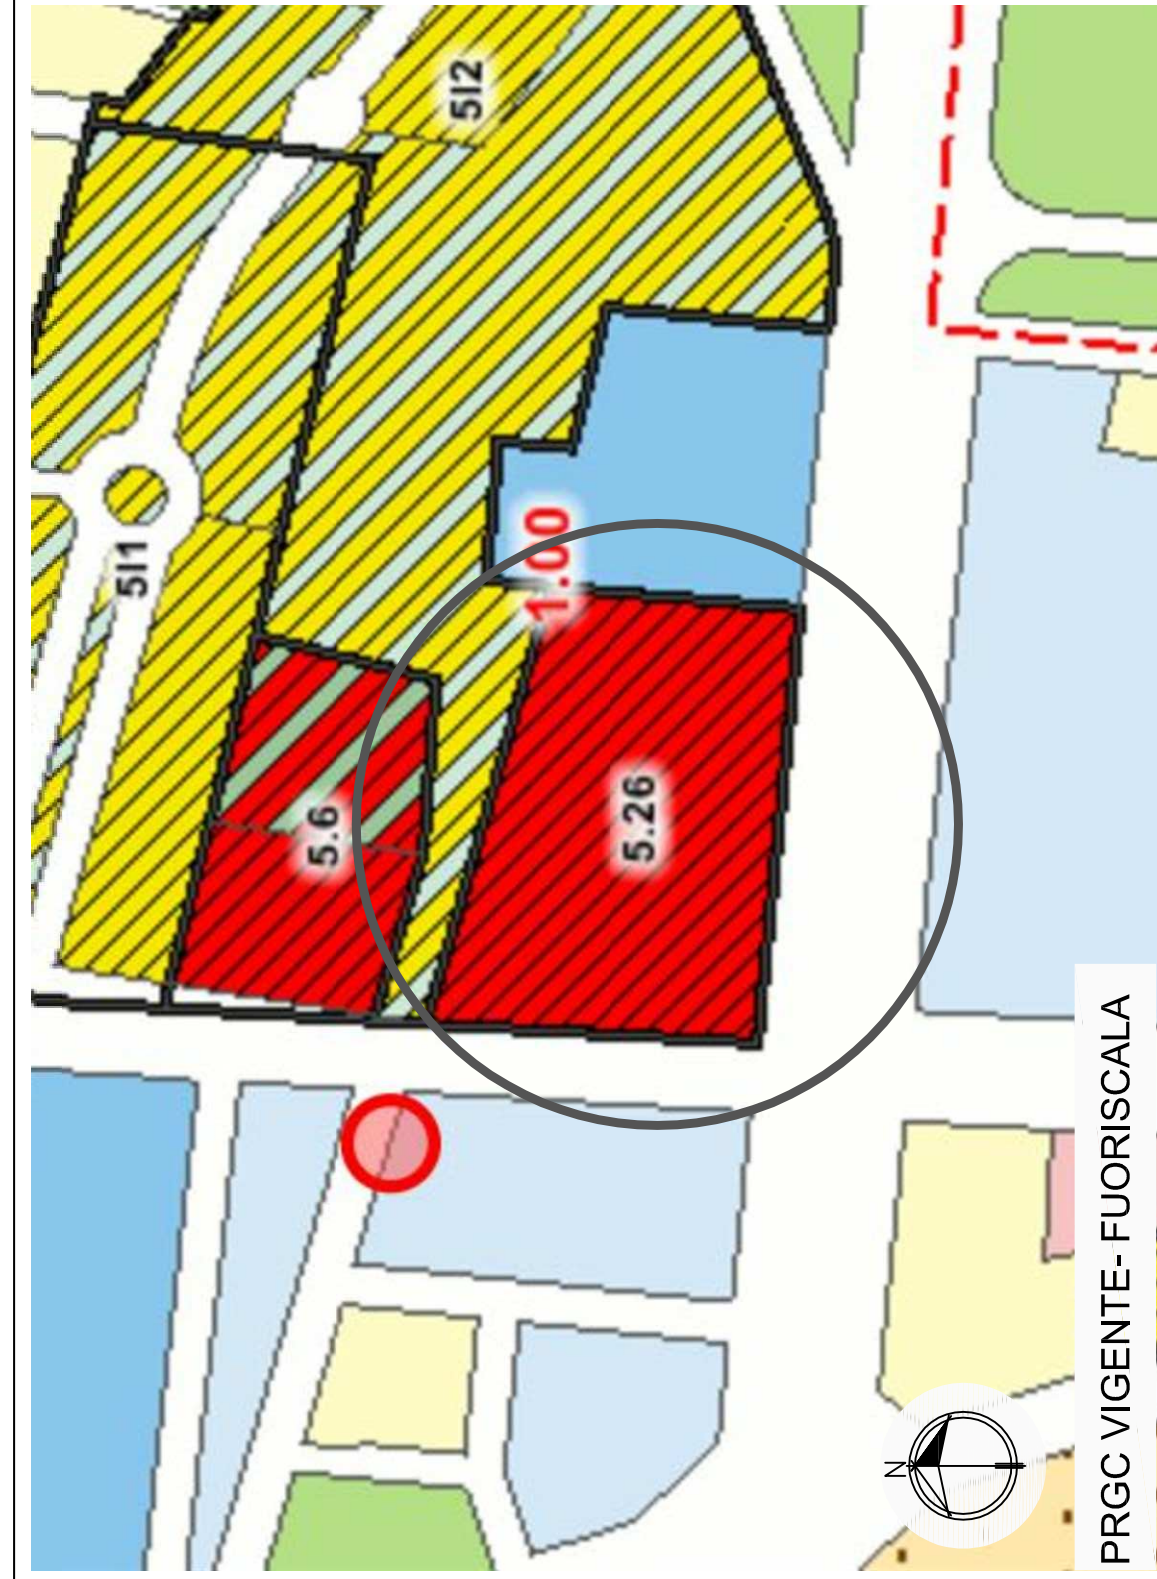

PRGC VIGENTE- FUORISCALA



PLANIMETRIA GENERALE STATO DI FATTO - SCALA 1:500