CITTA' DI TORINO

Permesso di costruire in deroga

come previsto dal D.L. 13 maggio 2011 n. 70
convertito con Legge 12 luglio 2011 n. 106

Intervento di nuova costruzione di edifici
ad uso commerciale e mantenimento di edificio
a destinazione produttiva

isolato tra
corso Grosseto via Ala di Stura via Massari

Progetto Preliminare delle O.UU.
"a cura e spese" su area viabilità esistente
Stato di Progetto - Planimetria e sezioni degli interventi previsti in Via Massari

Tavola 4.2

13 novembre 2017

scala 1:200
1:50

Proprietà

BARMETAL S.r.l.
corso Re Umberto I, 56
TO - Cap 10128

Progetto

samep mondo engineering s.r.l.
Ing. Piero Mondo
Ing. Ernesto Mondo
Via Mentana 18
10133 Torino

PLANIMETRIA DI PROGETTO- VIA MASSARI - SCALA 1:200

NAVIGATORE

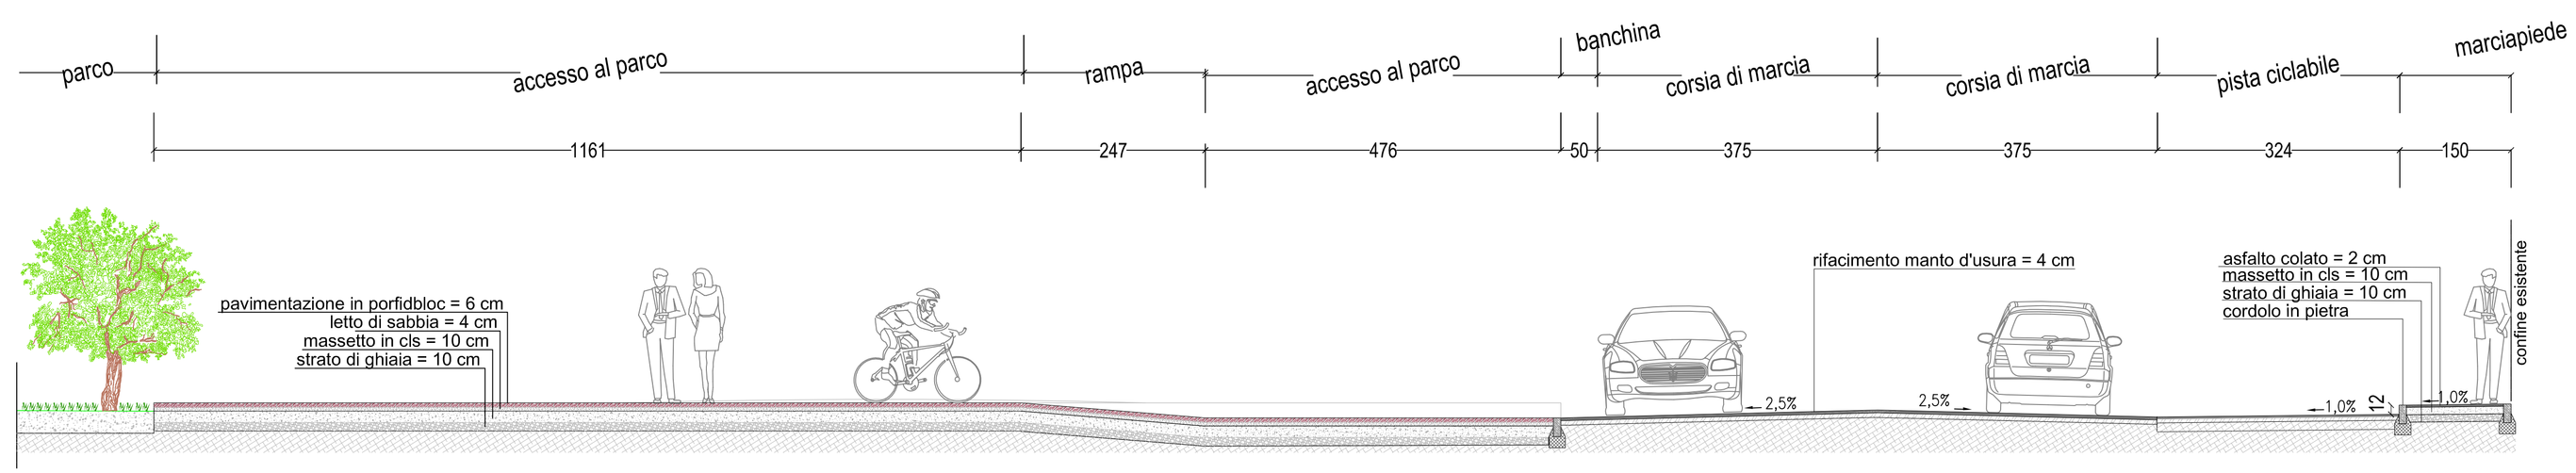

SEZIONE BB'- VIA MASSARI - SCALA 1:50

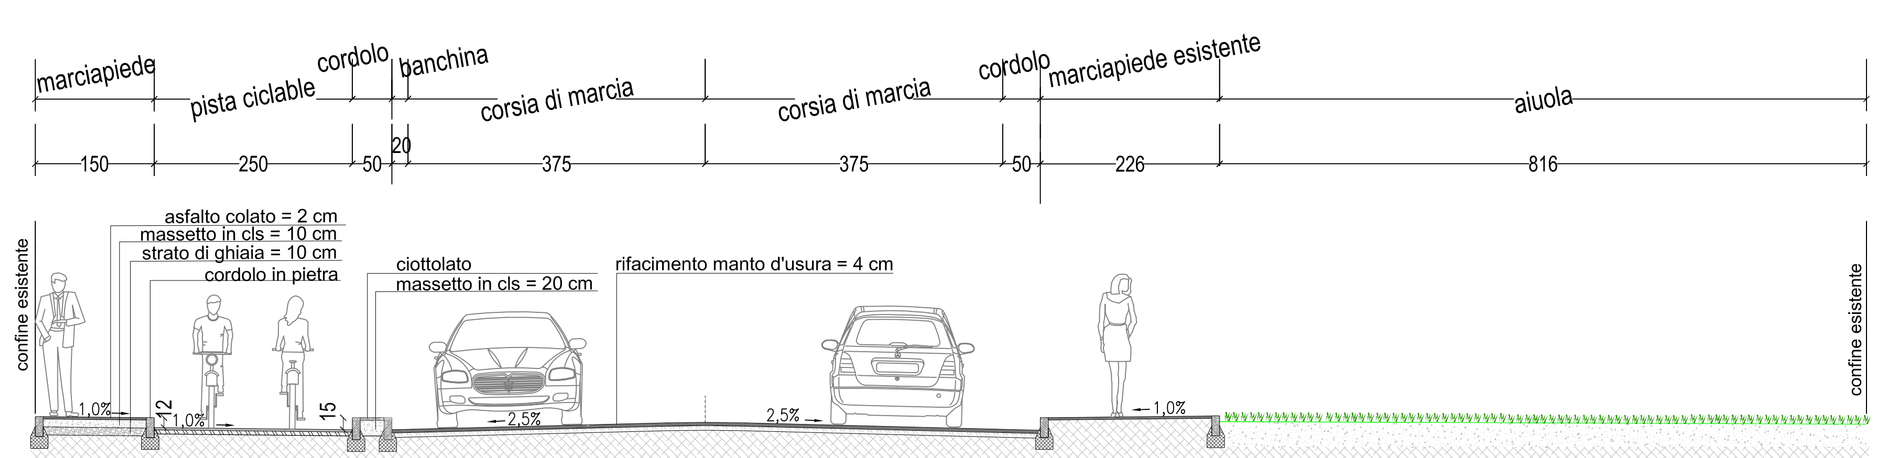

SEZIONE AA'- VIA MASSARI - SCALA 1:50