

CITTA' DI TORINO

Permesso di costruire in deroga
 come previsto dal D.L. 13 maggio 2011 n. 70
 convertito con Legge 12 luglio 2011 n. 106

Intervento di nuova costruzione di edifici
 ad uso commerciale e mantenimento di edificio
 a destinazione produttiva

isolato tra
 corso Grosseto via Ala di Stura via Massari

**Progetto Preliminare delle O.UU. "a cura e
 spese" su area ceduta ad uso pubblico**
**Stato di Progetto - Planimetria e sezioni della
 Nuova strada di collegamento**

**Tavola
 4.3**

13 novembre 2017


scala 1:200
 1:50

Proprietà


BARMETAL S.r.l.
 corso Re Umberto I, 56
 TO - Cap 10128

Progetto


samep mondo engineering s.r.l.
 Ing. Piero Mondo
 Ing. Ernesto Mondo
 Via Mentana 18
 10133 Torino

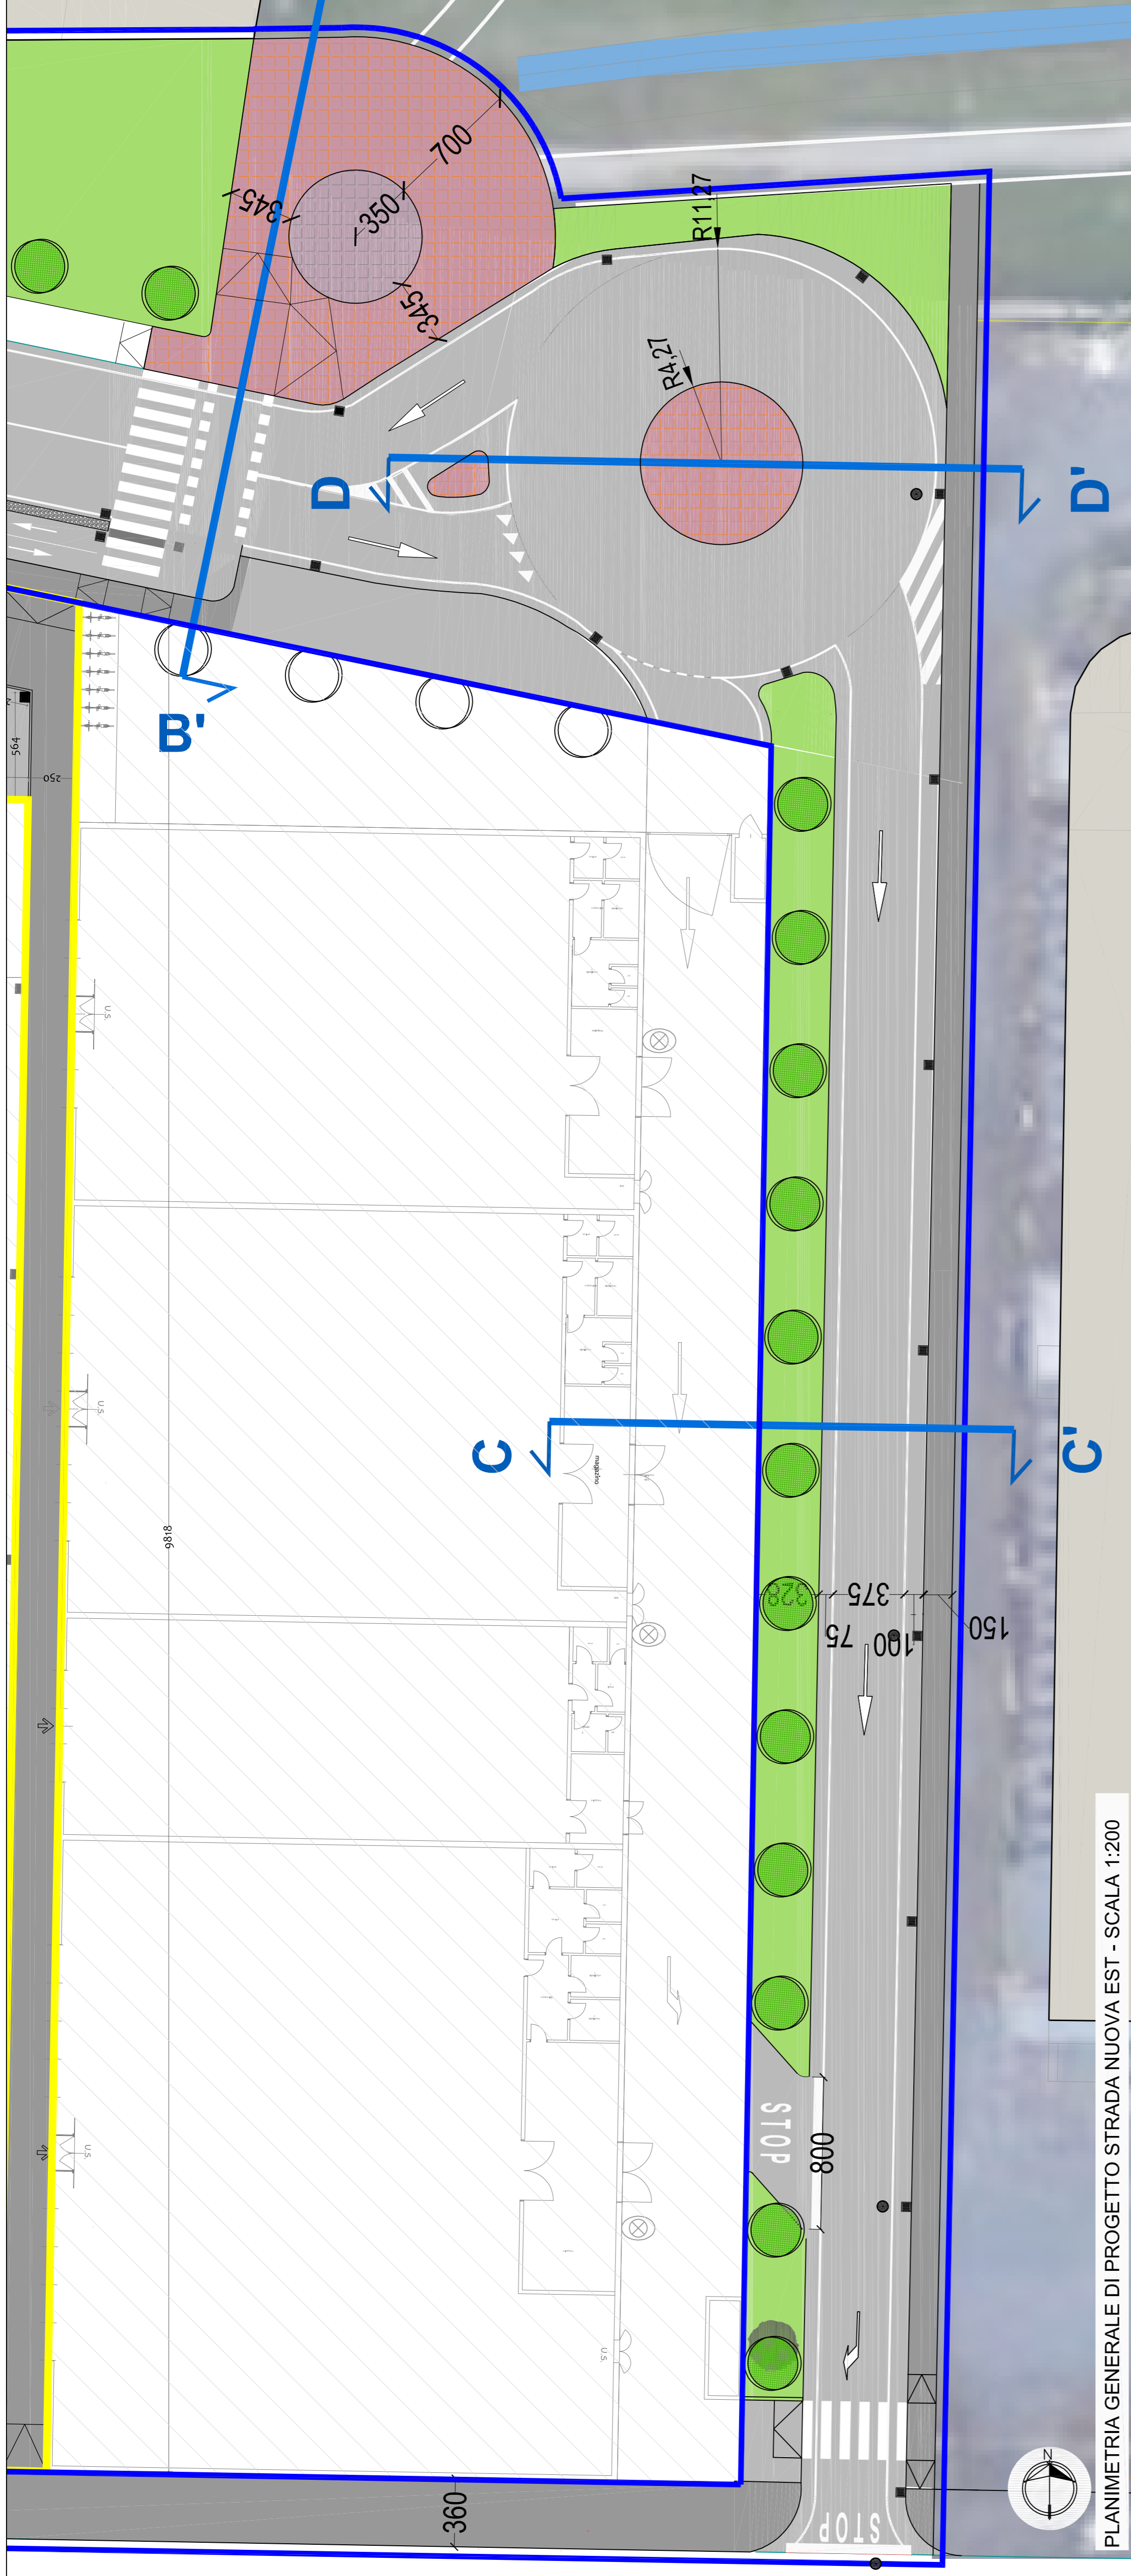


PLANIMETRIA GENERALE DI PROGETTO STRADA NUOVA EST - SCALA 1:200

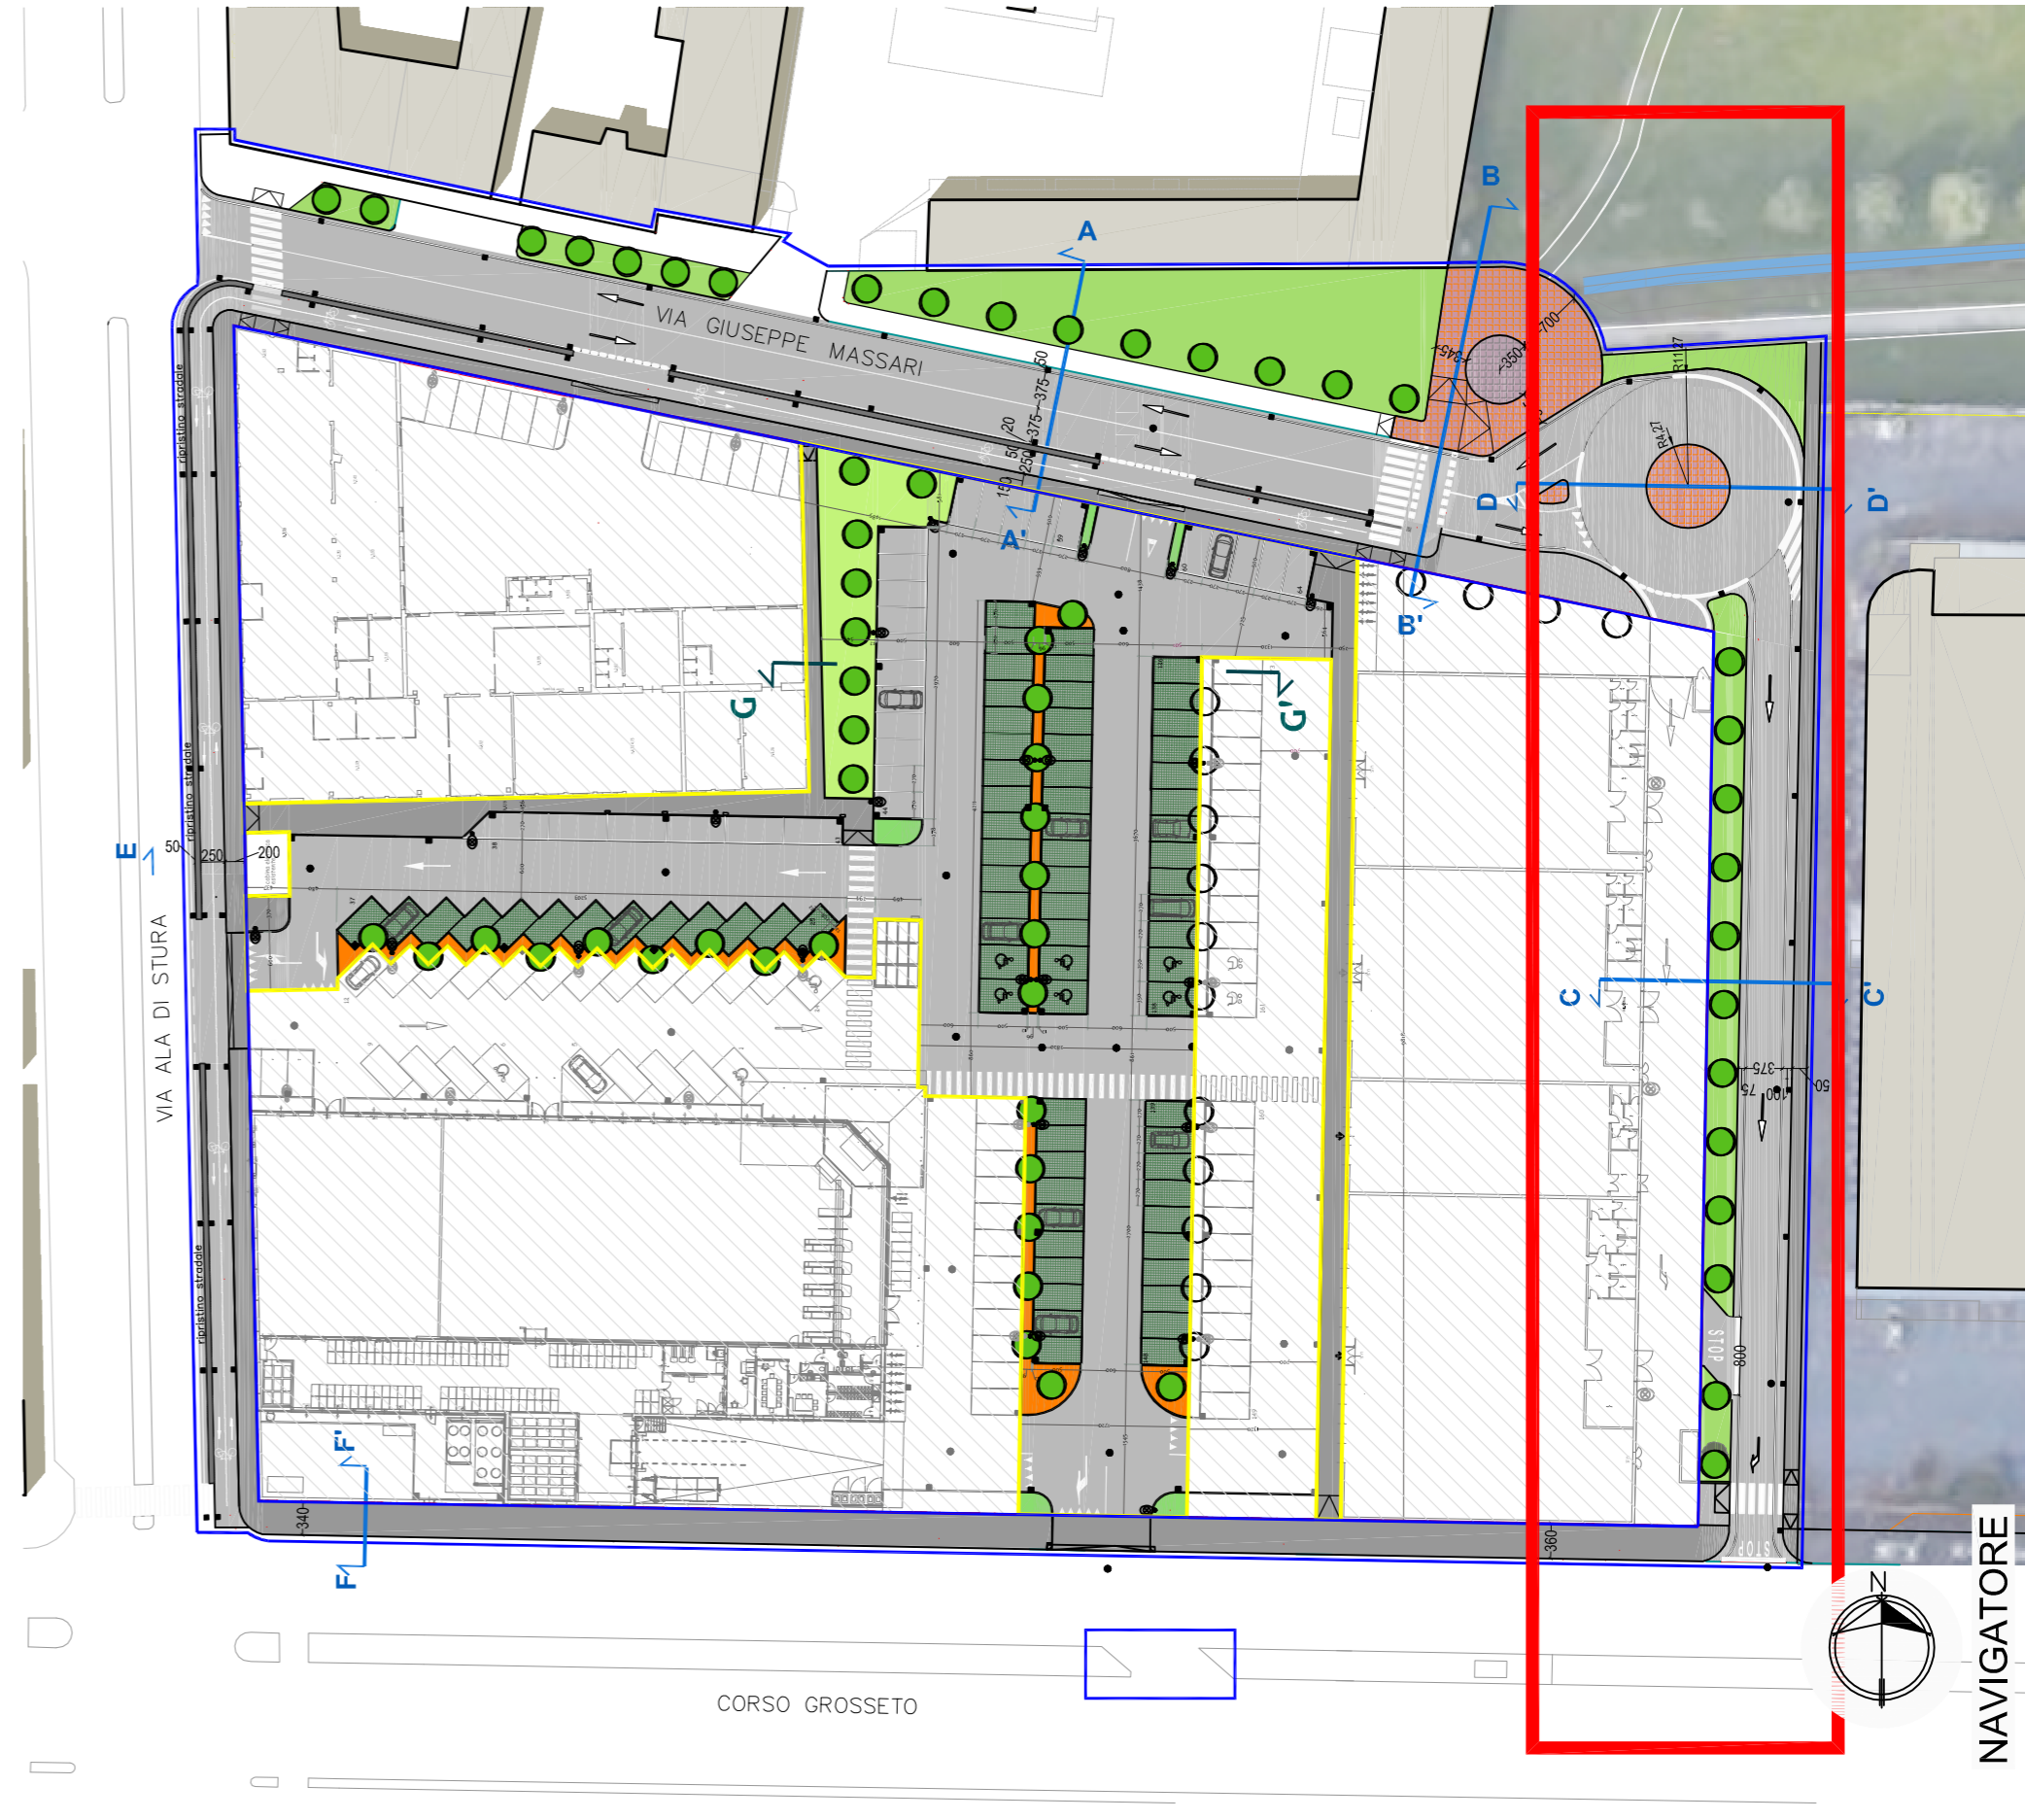

NAVIGATORE

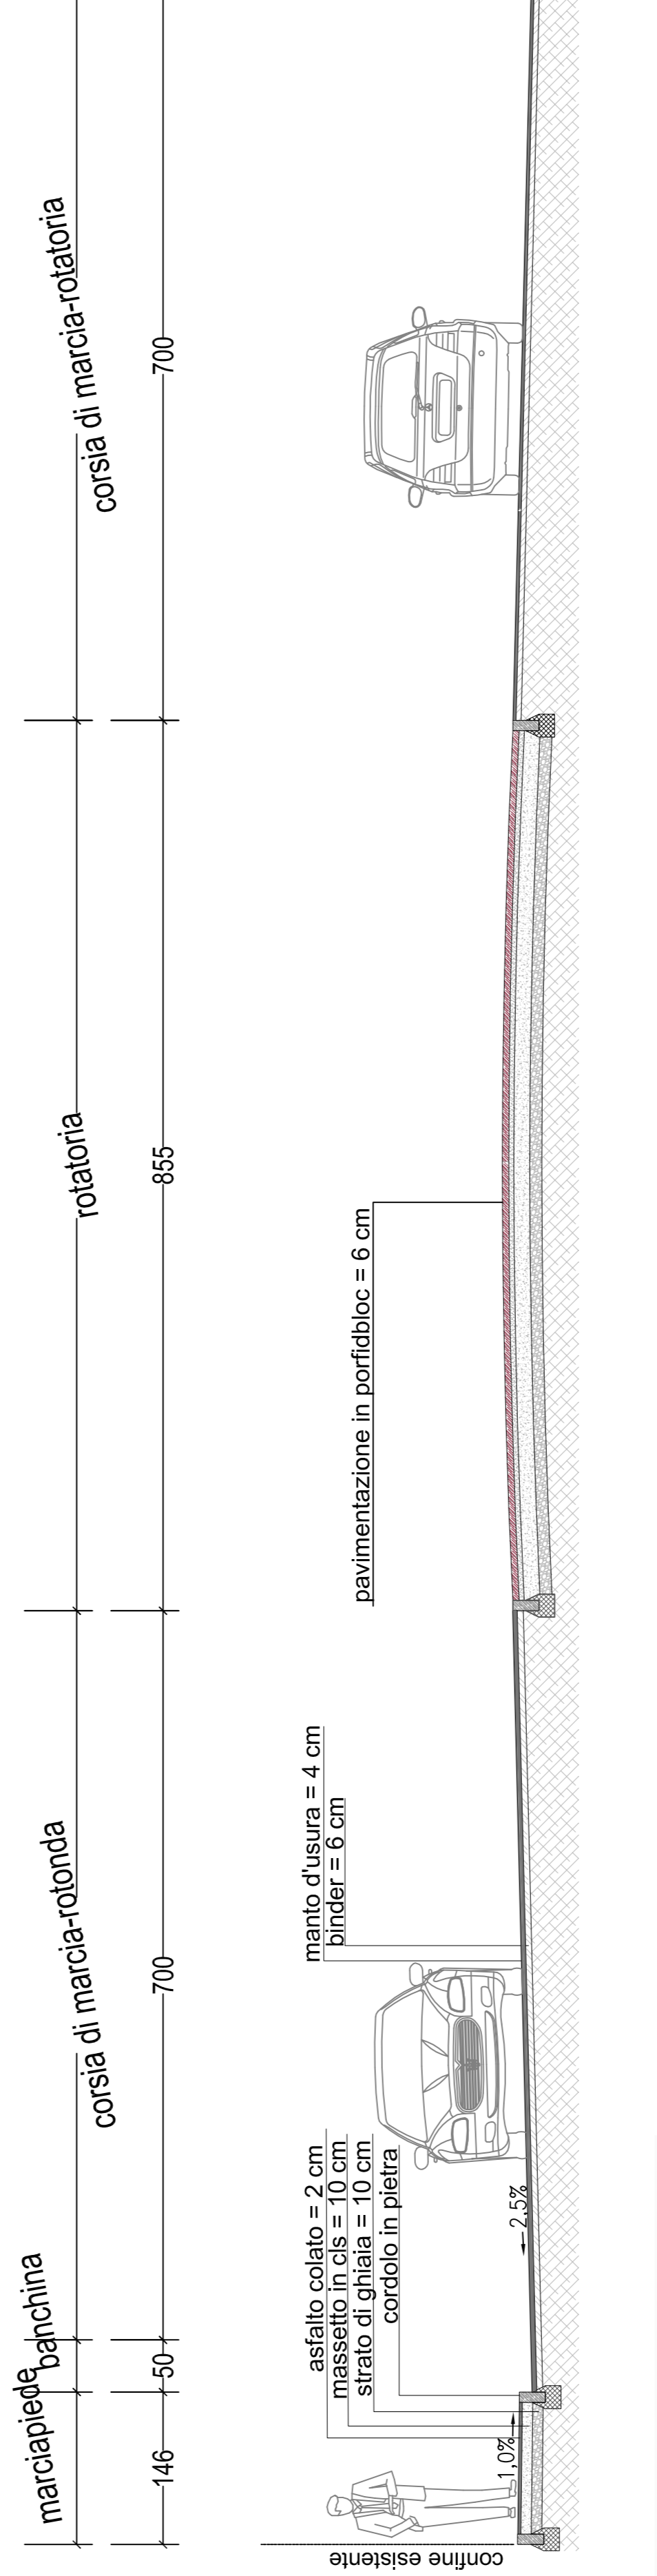

SEZIONE DD'- ROTATORIA - SCALA 1:50

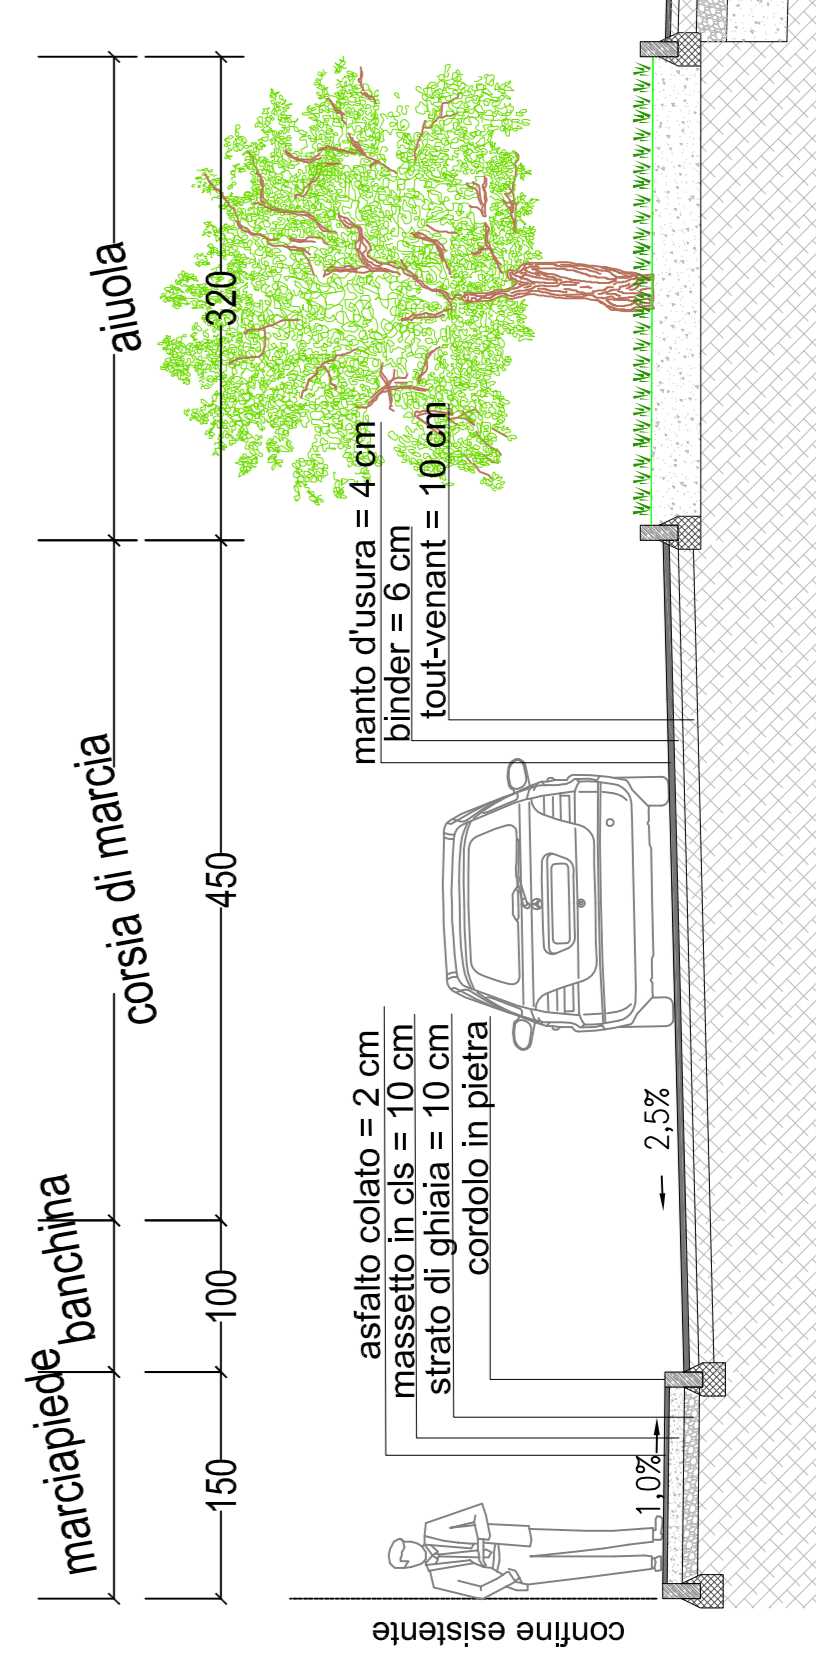

SEZIONE CC'- NUOVA STRADA EST - SCALA 1:50