

# CITTA' DI TORINO

## Permesso di costruire in deroga

come previsto dal D.L. 13 maggio 2011 n. 70  
convertito con Legge 12 luglio 2011 n. 106

Intervento di nuova costruzione di edifici  
ad uso commerciale e mantenimento di edifici  
a destinazione produttiva

isolato tra  
corso Grosseto via Ala di Stura via Massari

**Progetto Preliminare delle O.U.U.  
"assoggettate ad uso pubblico"**  
Stato di Progetto - Planimetria e sezione


**Tavola  
4-4**

scala 1:200  
1:1000

13 novembre 2017

Proprietà  
**BARMETAL S.r.l.**  
corso Re Umberto I, 56  
TO - Cap 10128

Progetto  
**esmap** mondo engineering s.r.l.  
Via Pireo Mondo  
Via Mentana 18  
10133 Torino

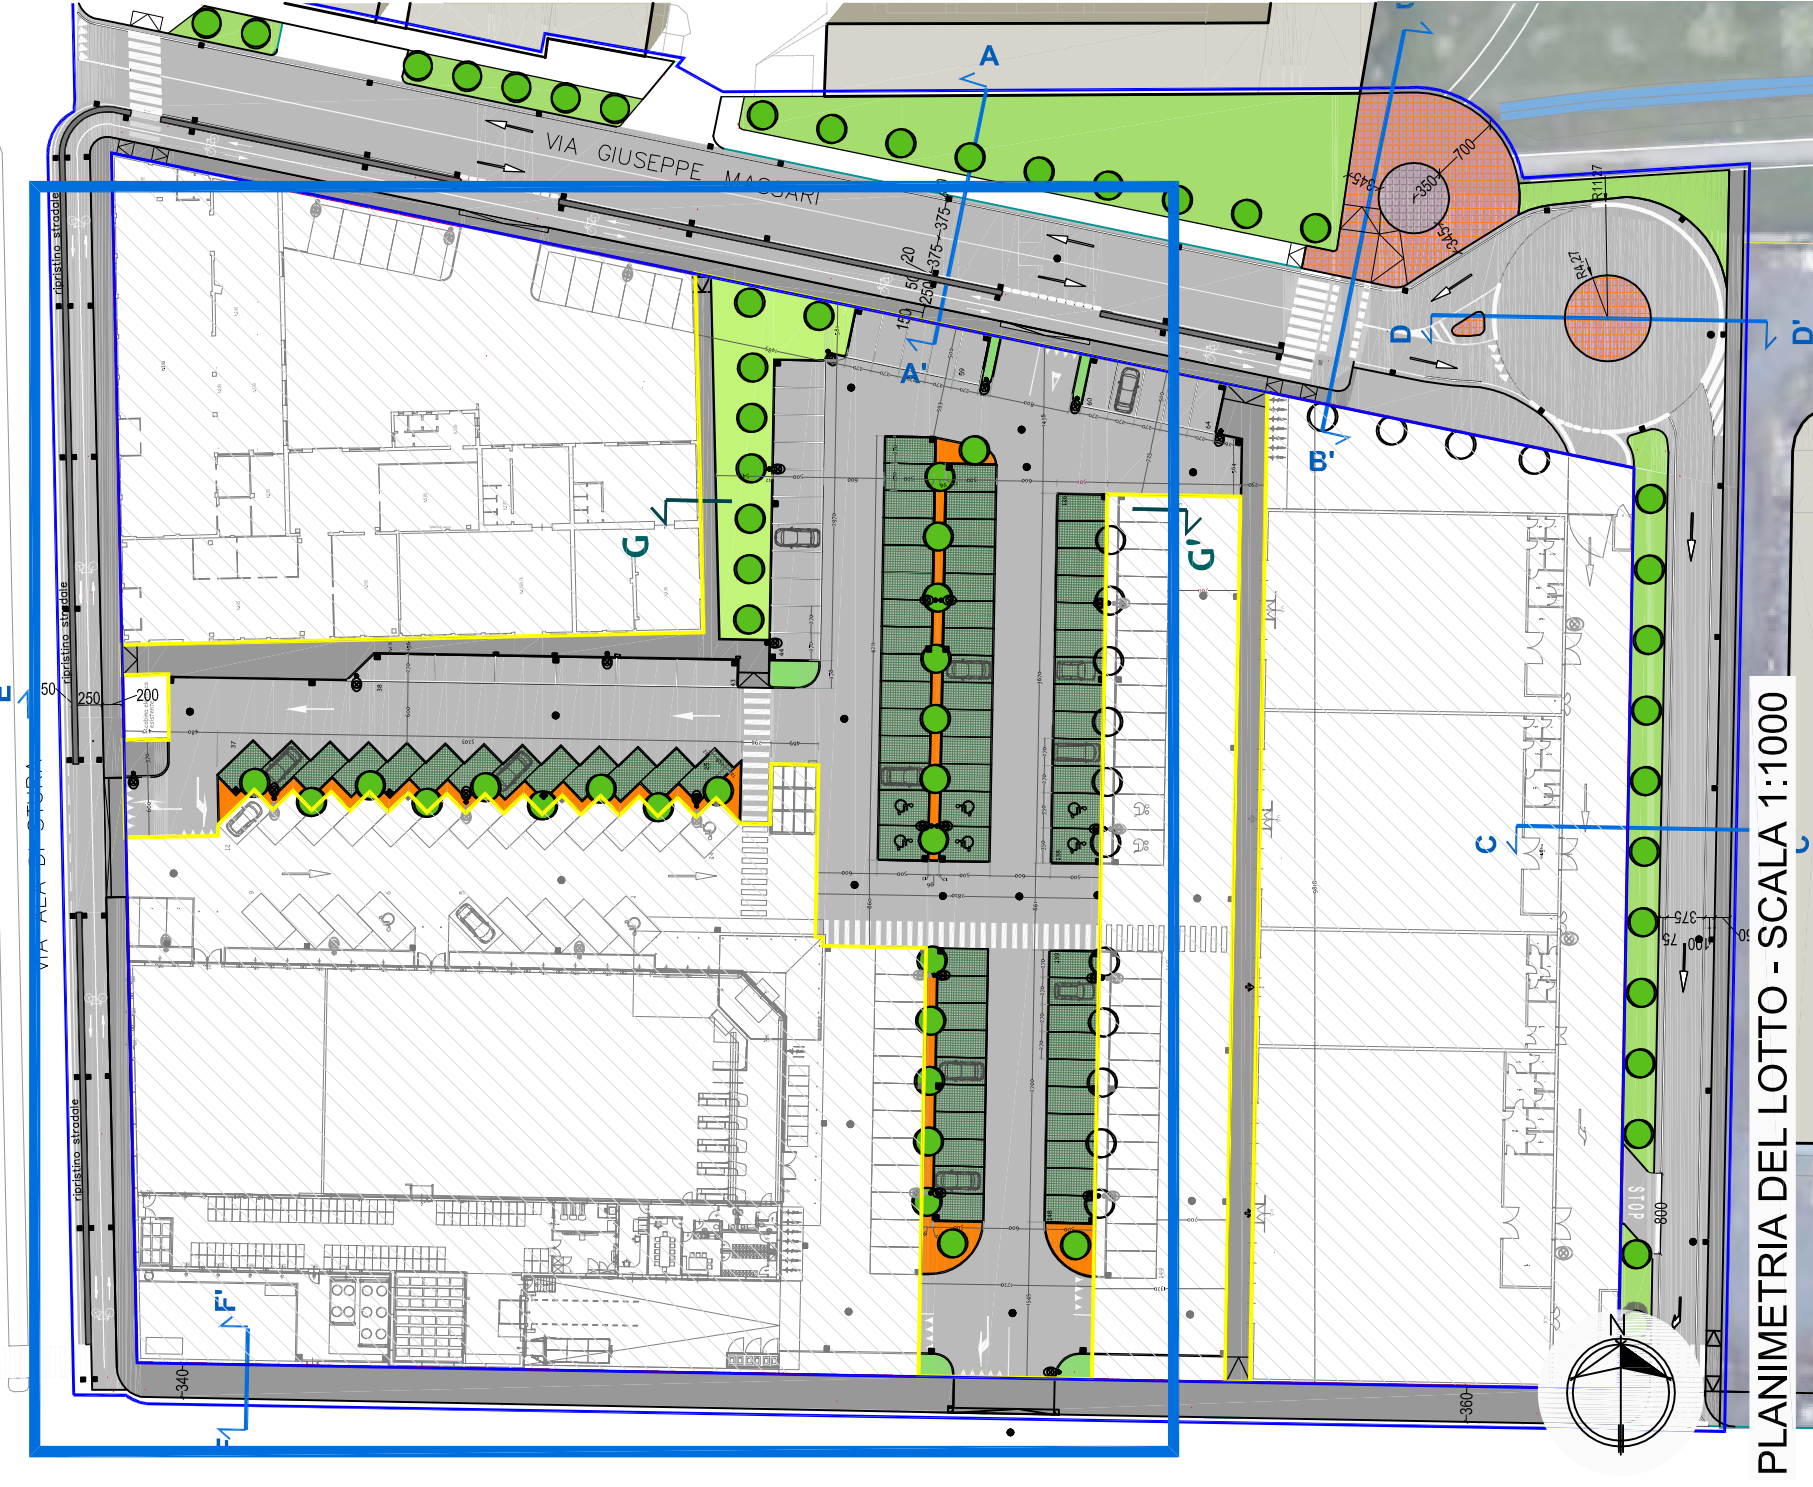

non oggetto del presente intervento

aiuola a verde

aiuola con superficie in gomma colata EPDM

stalle di parcheggio in marmette  
autobloccanti forate in calcestruzzo



PLANIMETRIA DI PROGETTO - SCALA 1:200

Stallo parcheggio  
cordolo

cordolo

carreggiata

Stallo parcheggio  
cordolo

cordolo aiuola

Stallo parcheggio  
cordolo

cordolo

carreggiata

Stallo parcheggio  
cordolo

cordolo

aiuola

marciapiede



stalli auto in marmette  
autobloccanti forate in calcestruzzo

cordolo

cordolo

stalli auto in marmette  
autobloccanti forate in calcestruzzo

aiuola in superficie permeabile a  
cattura colorata di gomma EPDM

stalli auto in marmette  
autobloccanti forate in calcestruzzo  
riempimento in terra vegetale 10 cm  
sabbia fine di cava 5 cm  
geotessuto  
misto granulare stabilizzato 40 cm  
misto granulare anidro 40 cm

cordolo

cordolo

cordolo

aiuola a verde

cordolo

cordolo

cordolo

SEZIONE GG' - SCALA 1:50