



Geom. Bruno Antonio Lagana'

Via Viberti 1 bis 10141 Torino  
P. IVA 06218510011  
CF. LGNBN4803C708W

E-mail: brunoresp@gmail.com  
PEC: brunoantoniolagana@geopec.it  
mobile +393355881176

COMUNE DI TORINO

Via PianeZZa n.13

PROPRIETA':  
MARGHI S.R.L.


OGGETTO: Permessi di Costruire in deroga ai sensi dell'art.14 (L) del D.P.R. n.380/2001 e del Decreto Legge n.83 del 22/06/2012

PIANO PRIMO

CAMBIO DESTINAZIONE D'USO CON OPERE NON STRUTTURALI DA EUROTORINO A RESIDENZA VOLUMETRIA < DI MC.700


DATI CATASTALI: F.1156 particella 489 sub.59

TAVOLA: 1 di 2  
SCALA: 1:100  
DATA: Febbraio 2020

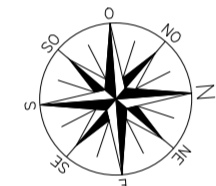


Il professionista Geom. Bruno Antonio Lagana'

STATO ATTUALE LICENZIATO CON DIA Prot.n.2004-9-2393 e successive varianti

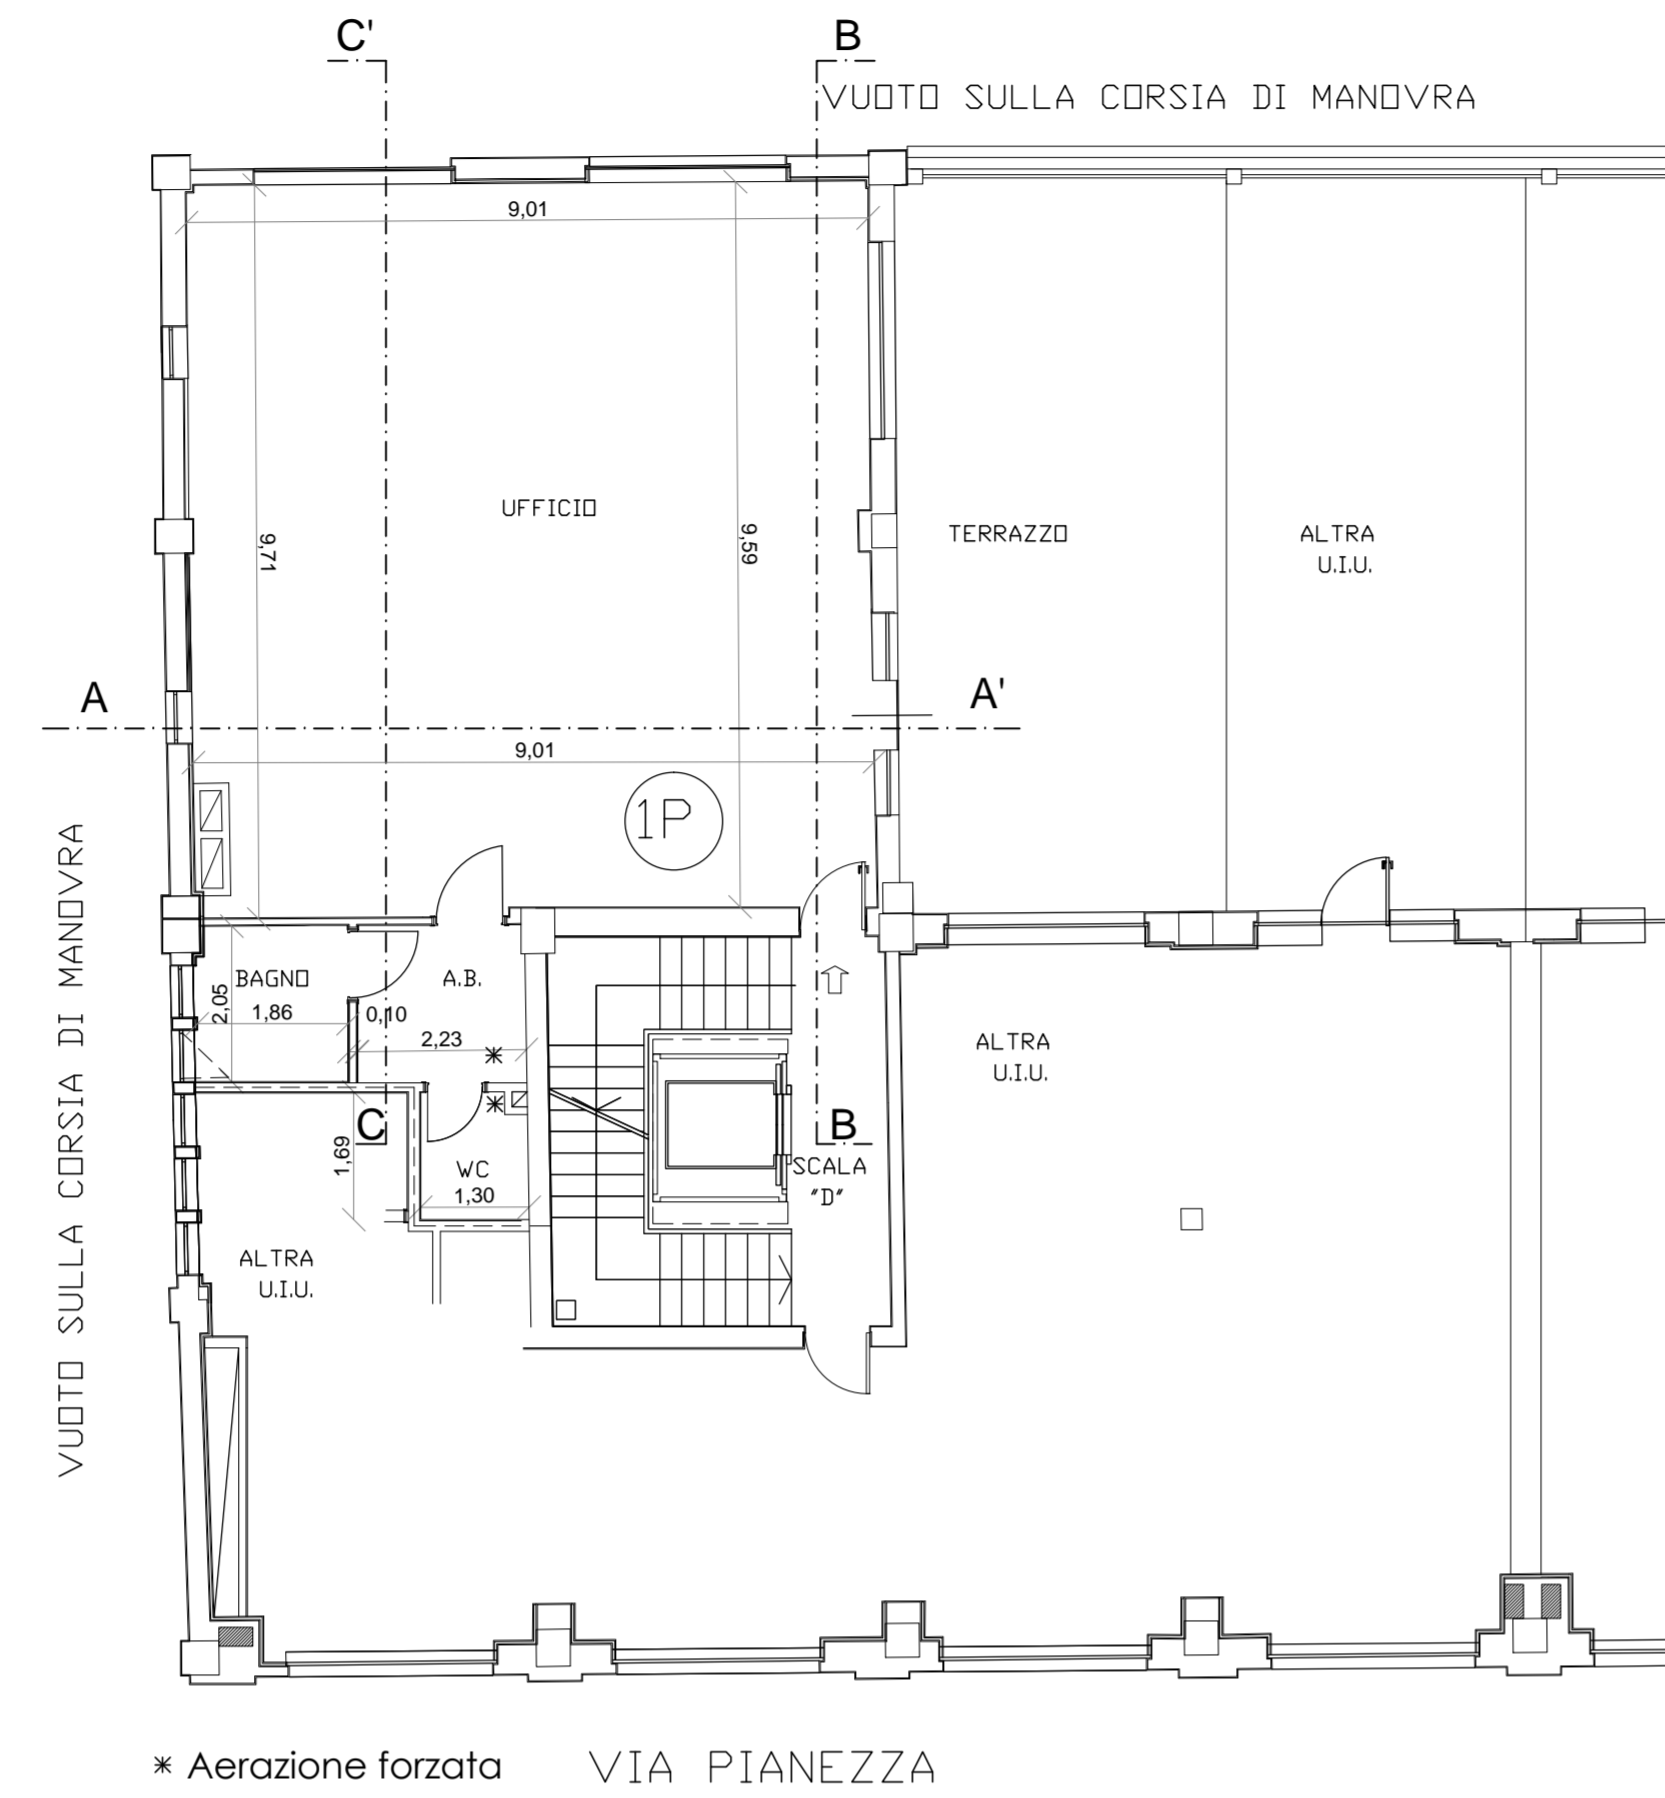


\* Aerazione forzata VIA PIANEZZA

SOVRAPPOSIZIONE

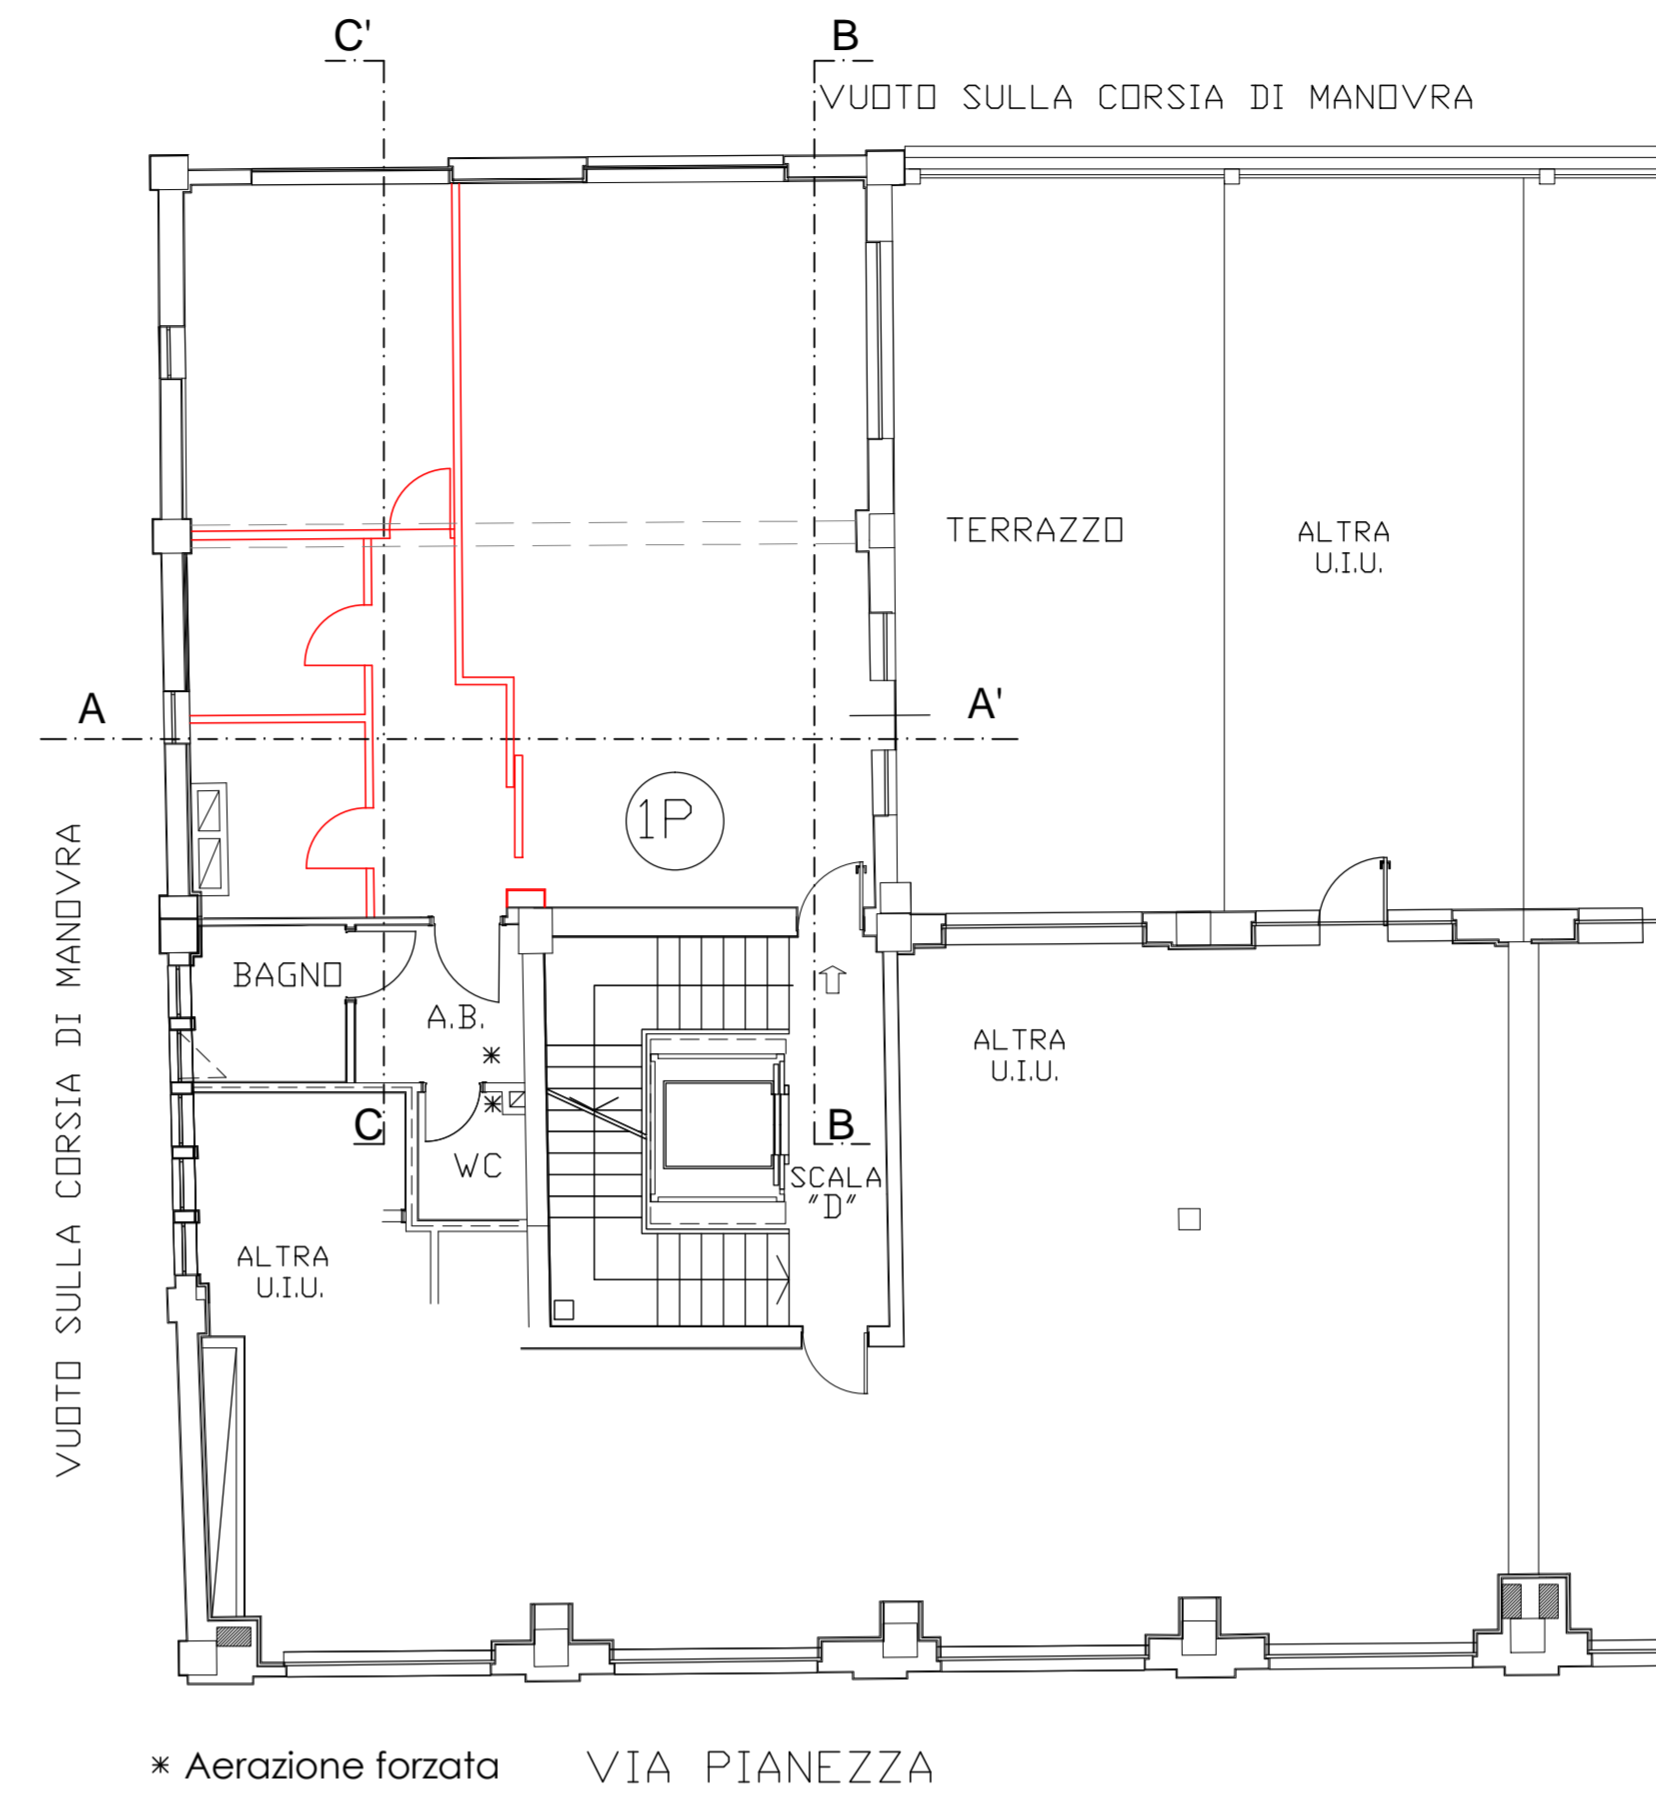


\* Aerazione forzata VIA PIANEZZA

PROGETTO

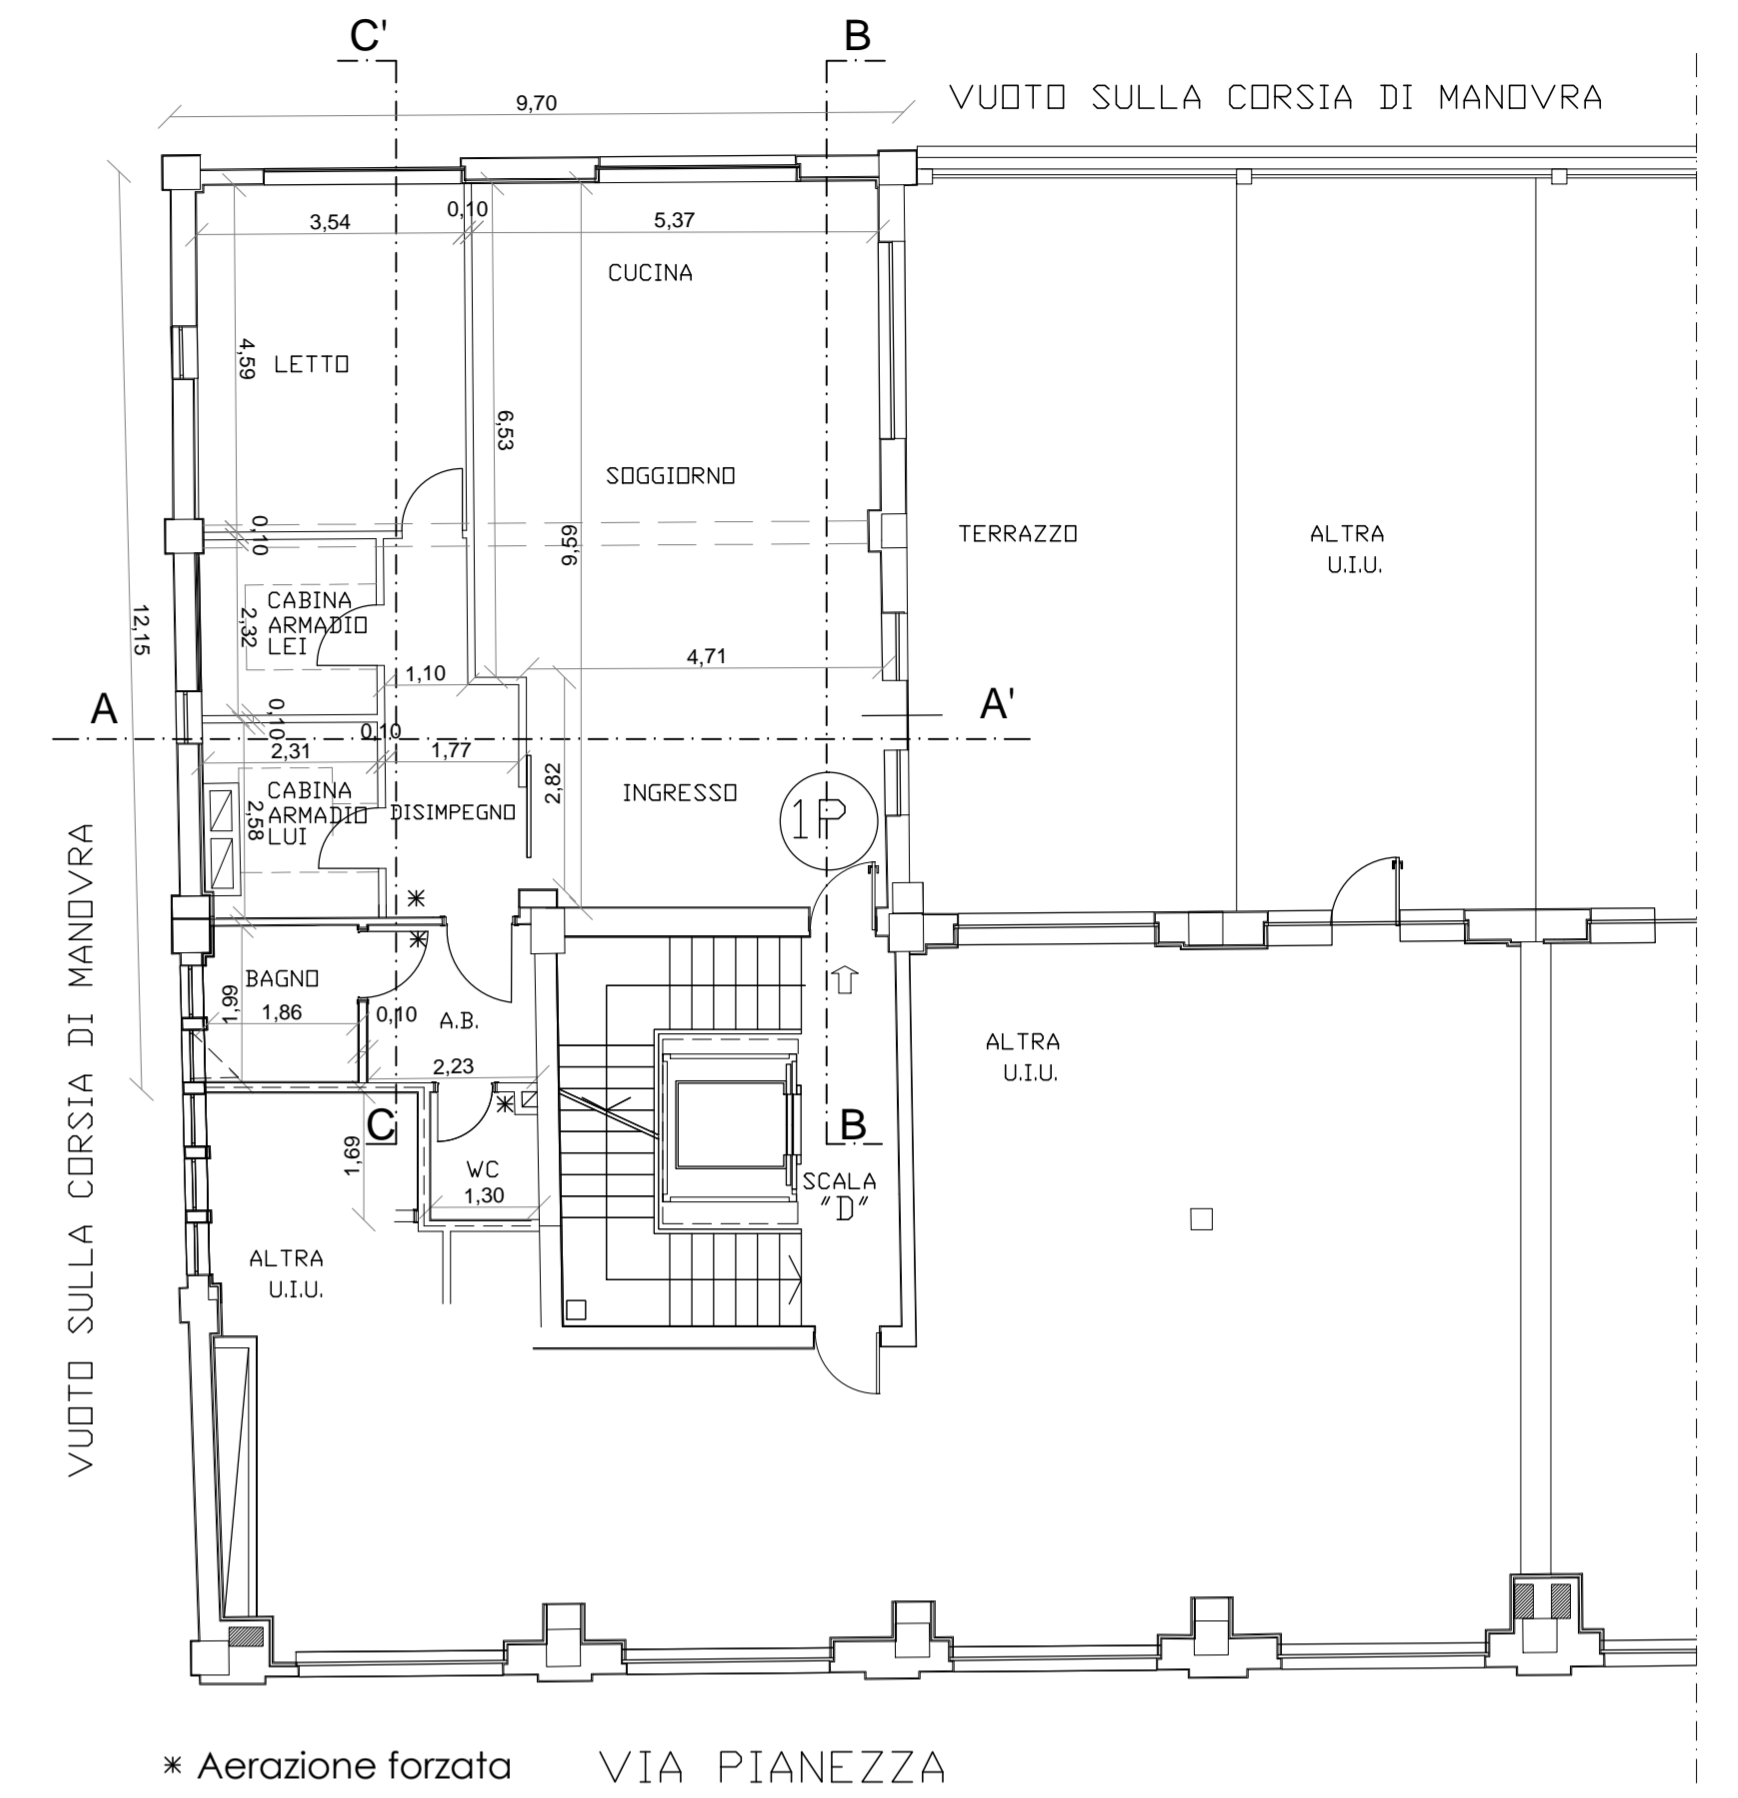


\* Aerazione forzata VIA PIANEZZA


RAPPRESENTAZIONE DELLE APERTURE E RELATIVE SUPERFICI

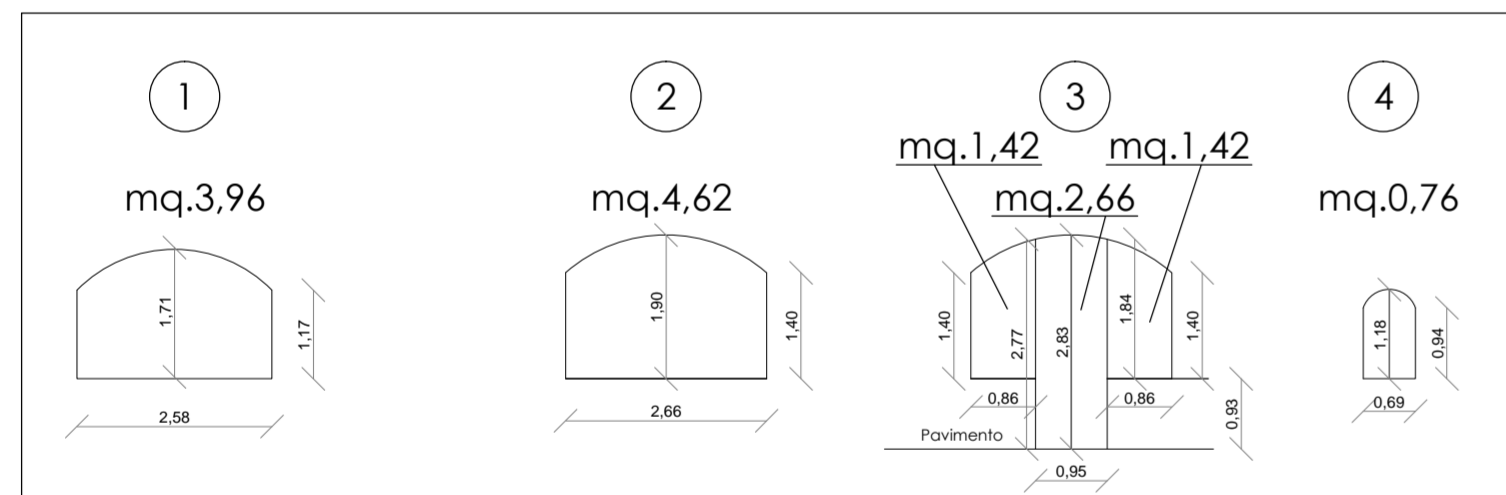

CALCOLO SUPERFICIE LORDA PAVIMENTO

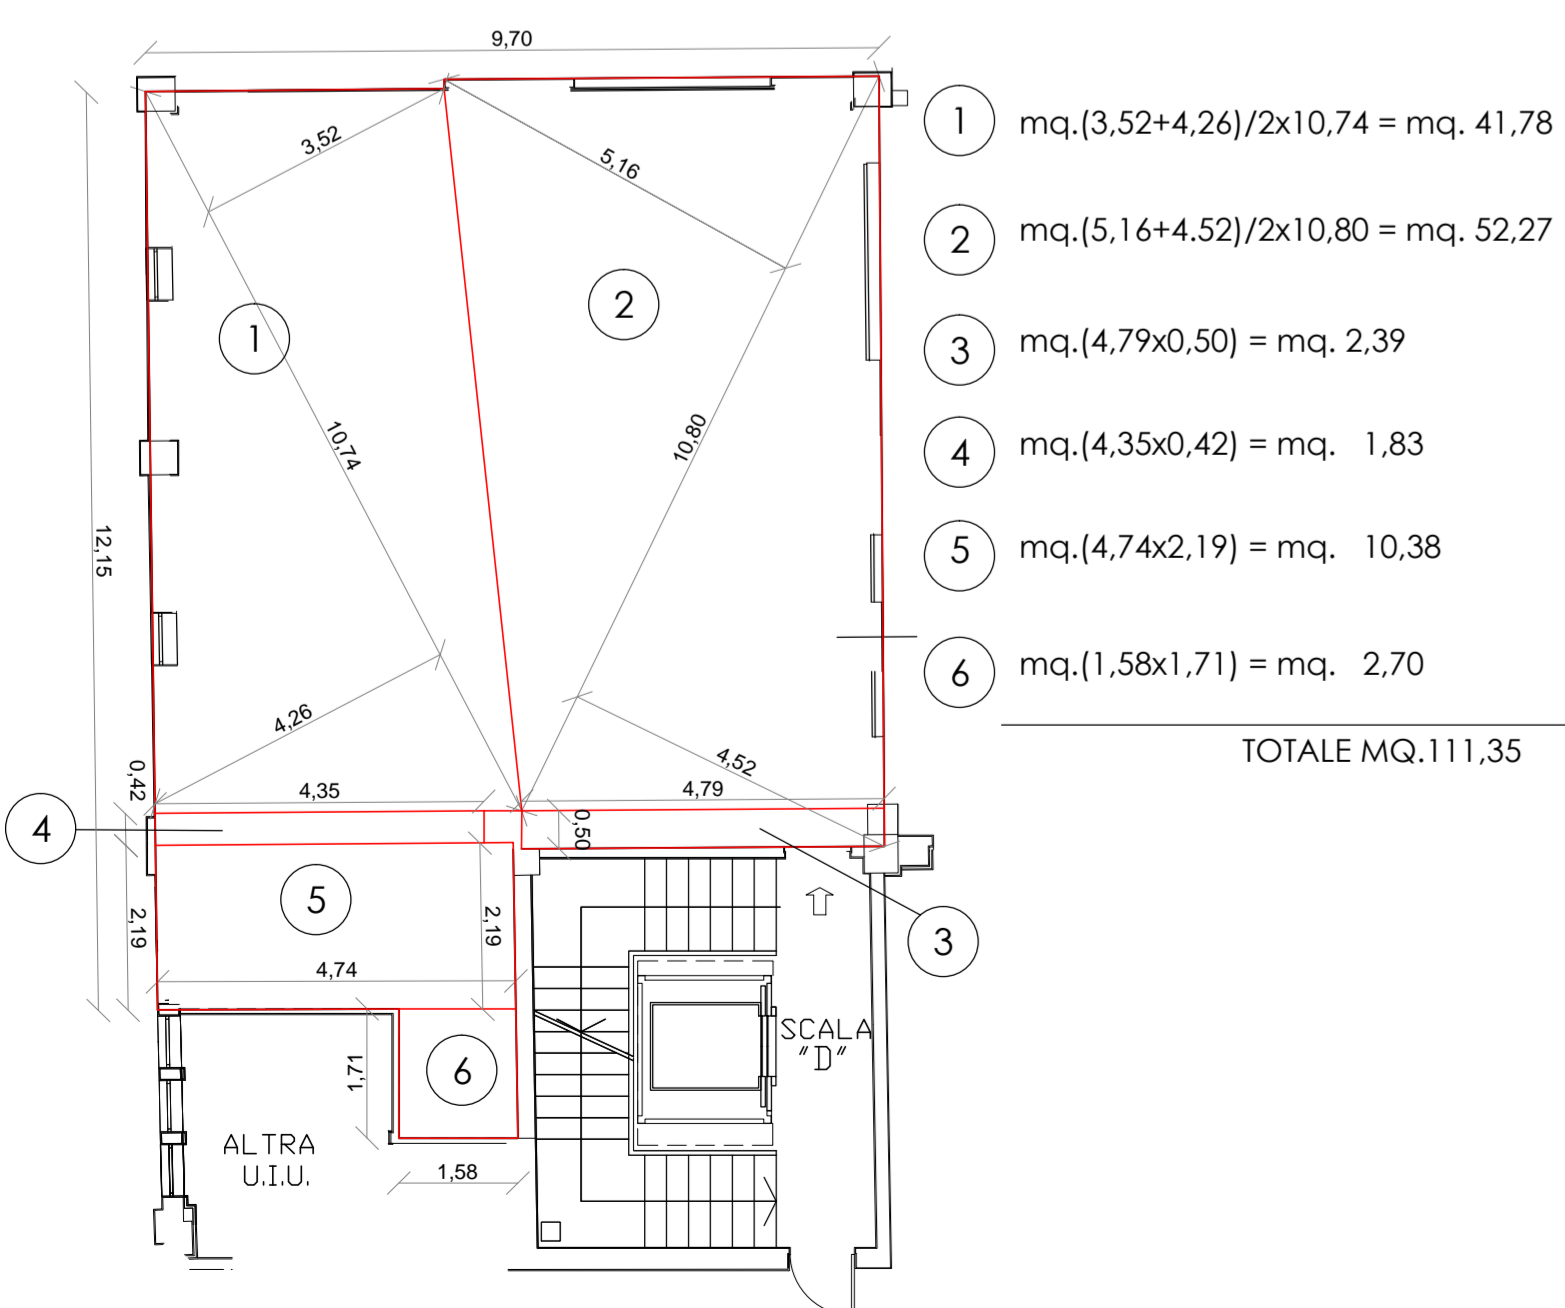


VERIFICA SUPERFICI AEROILLUMINANTI

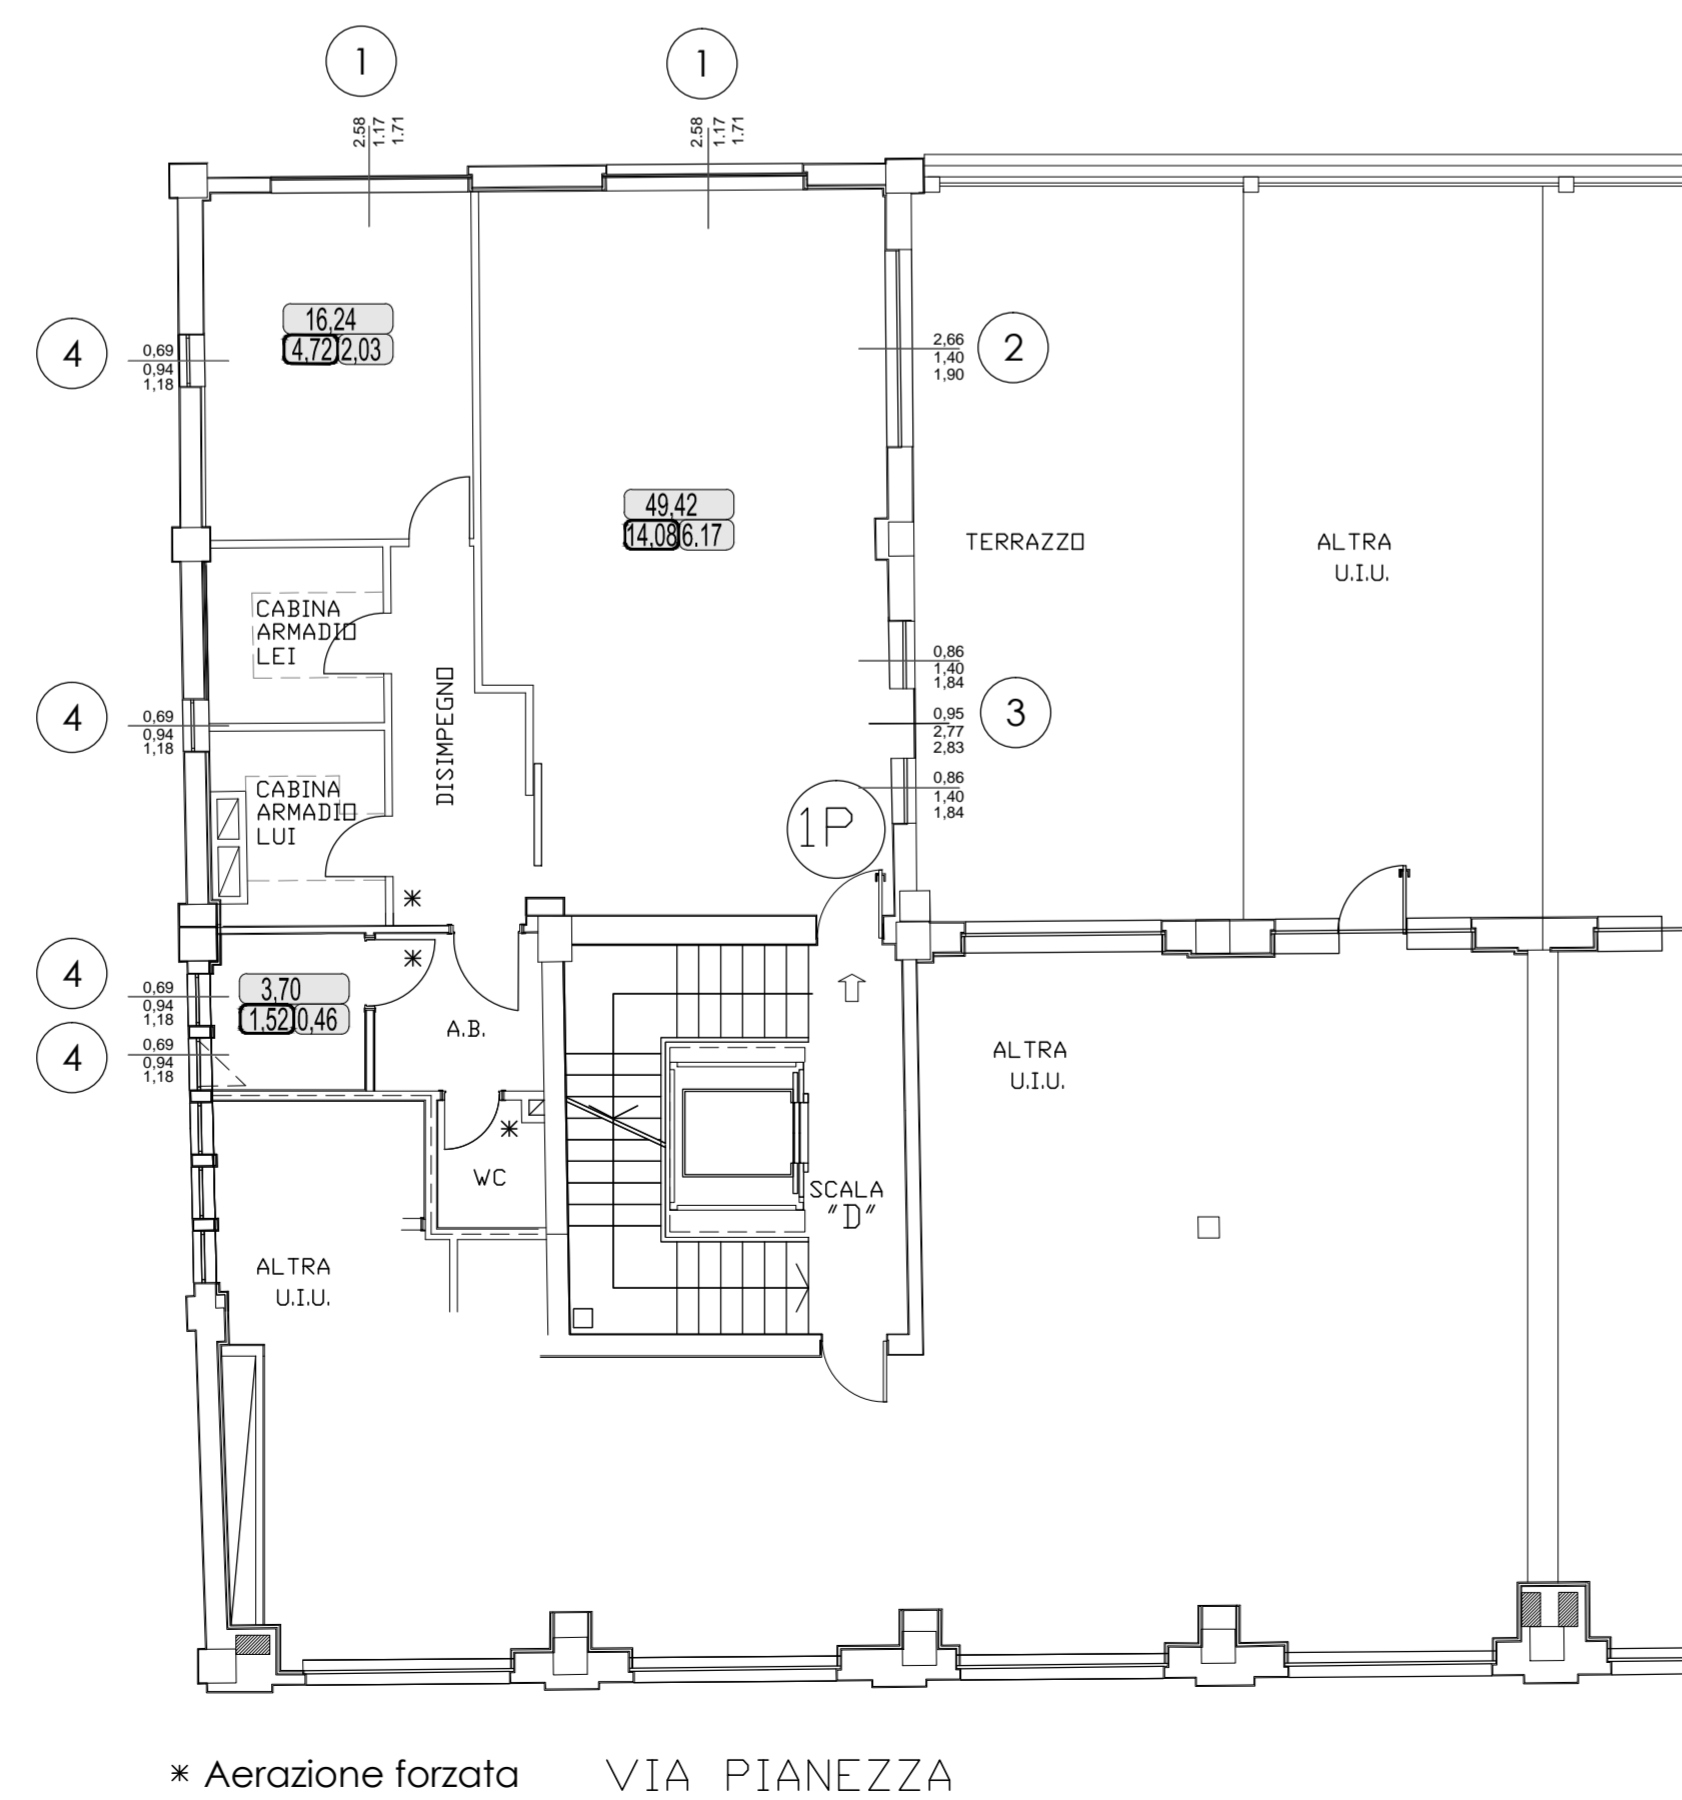


\* Aerazione forzata VIA PIANEZZA

RAPPRESENTAZIONE DELLE TRAVATURE

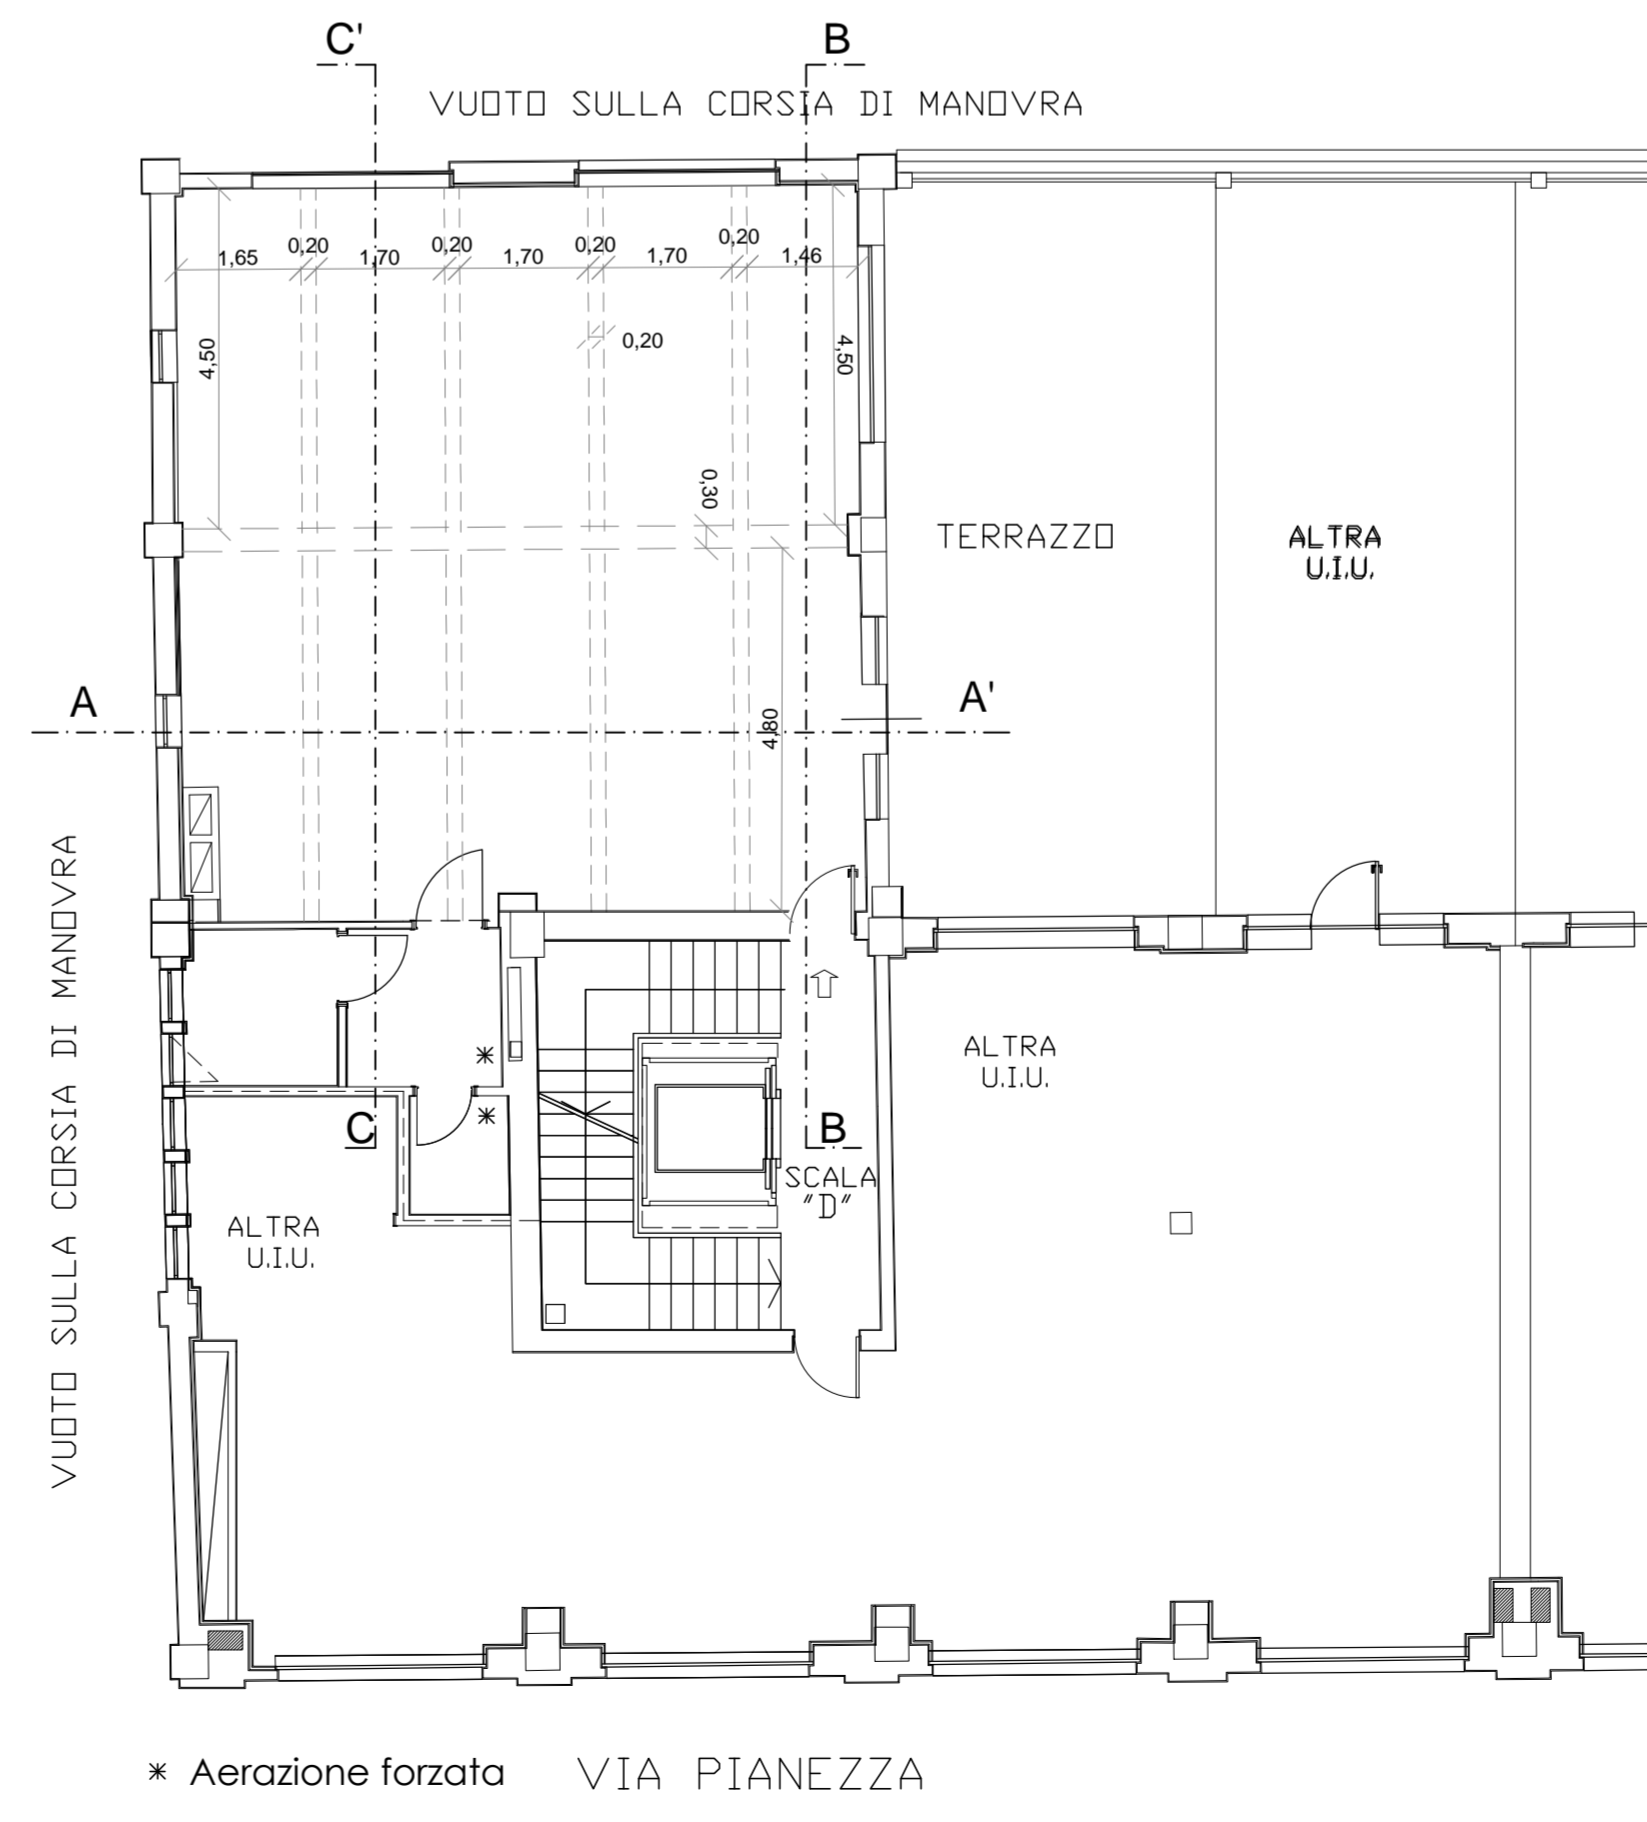


\* Aerazione forzata VIA PIANEZZA


SEZIONE A-A' STATO DI FATTO

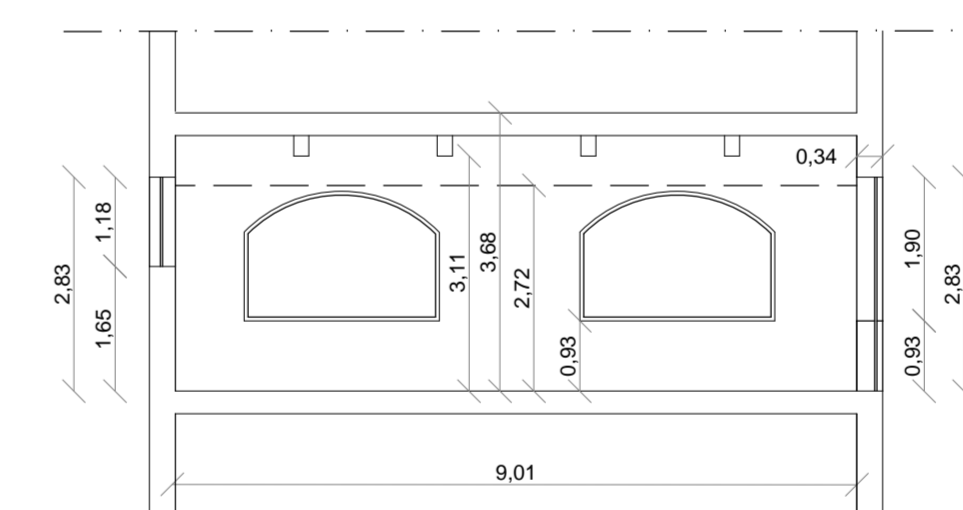


SEZIONE B-B'

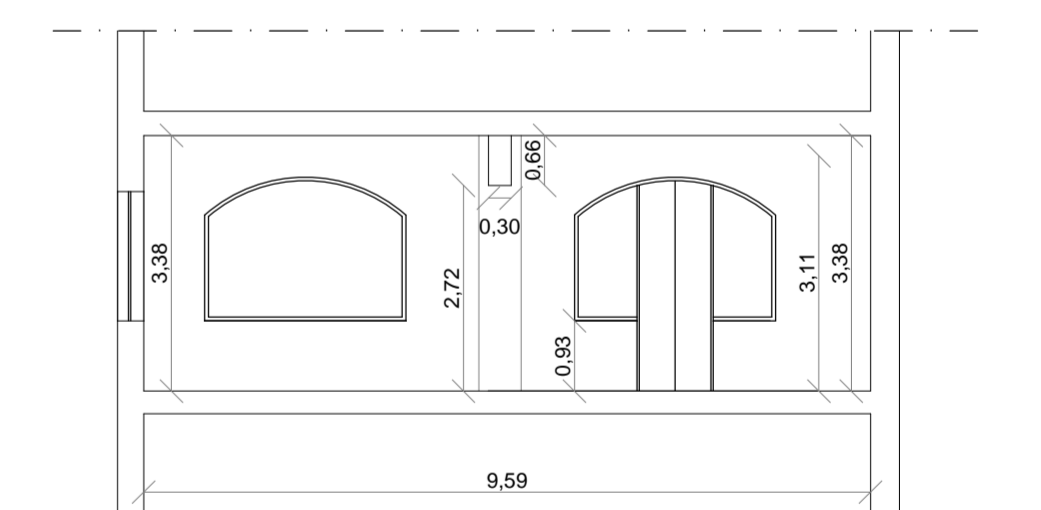


SEZIONE A-A' SOVRAPPOSIZIONE

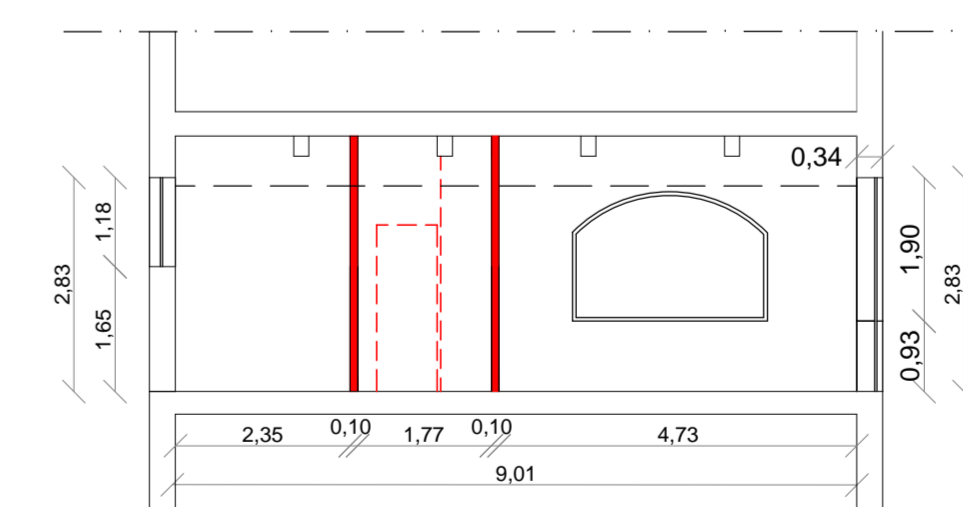

SEZIONE C-C' STATO DI FATTO

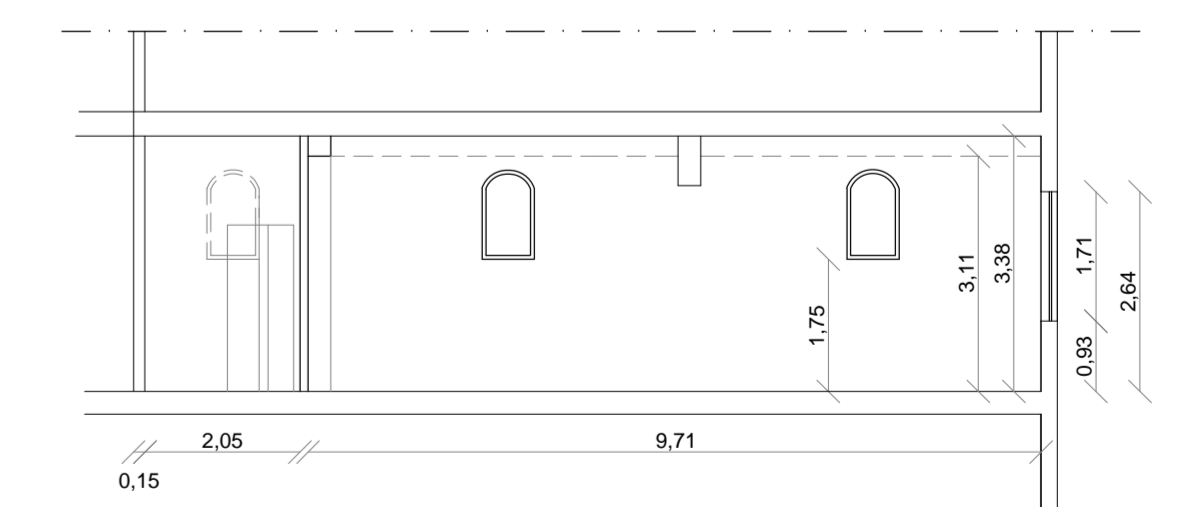

SEZIONE A-A' PROGETTO

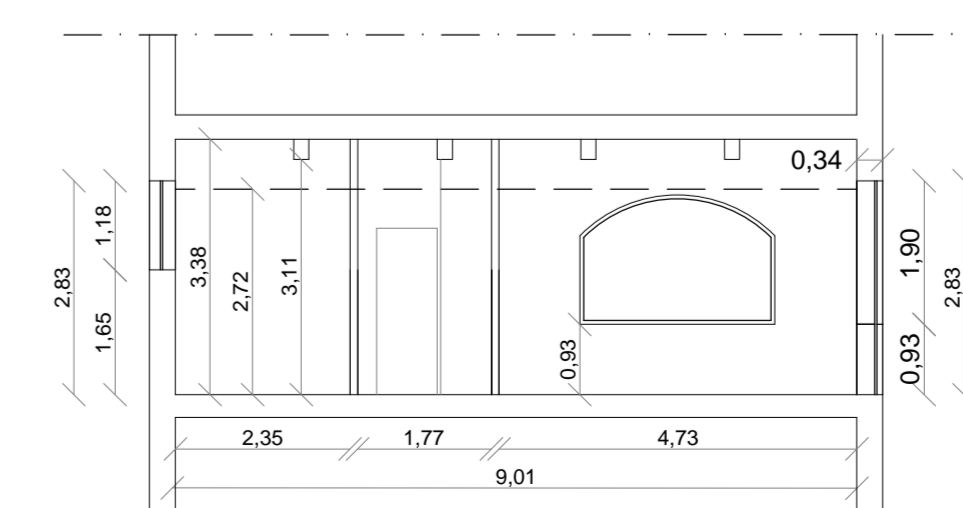

SEZIONE C-C' PROGETTO

