





Immagine satellitare
(fonte: Google maps)

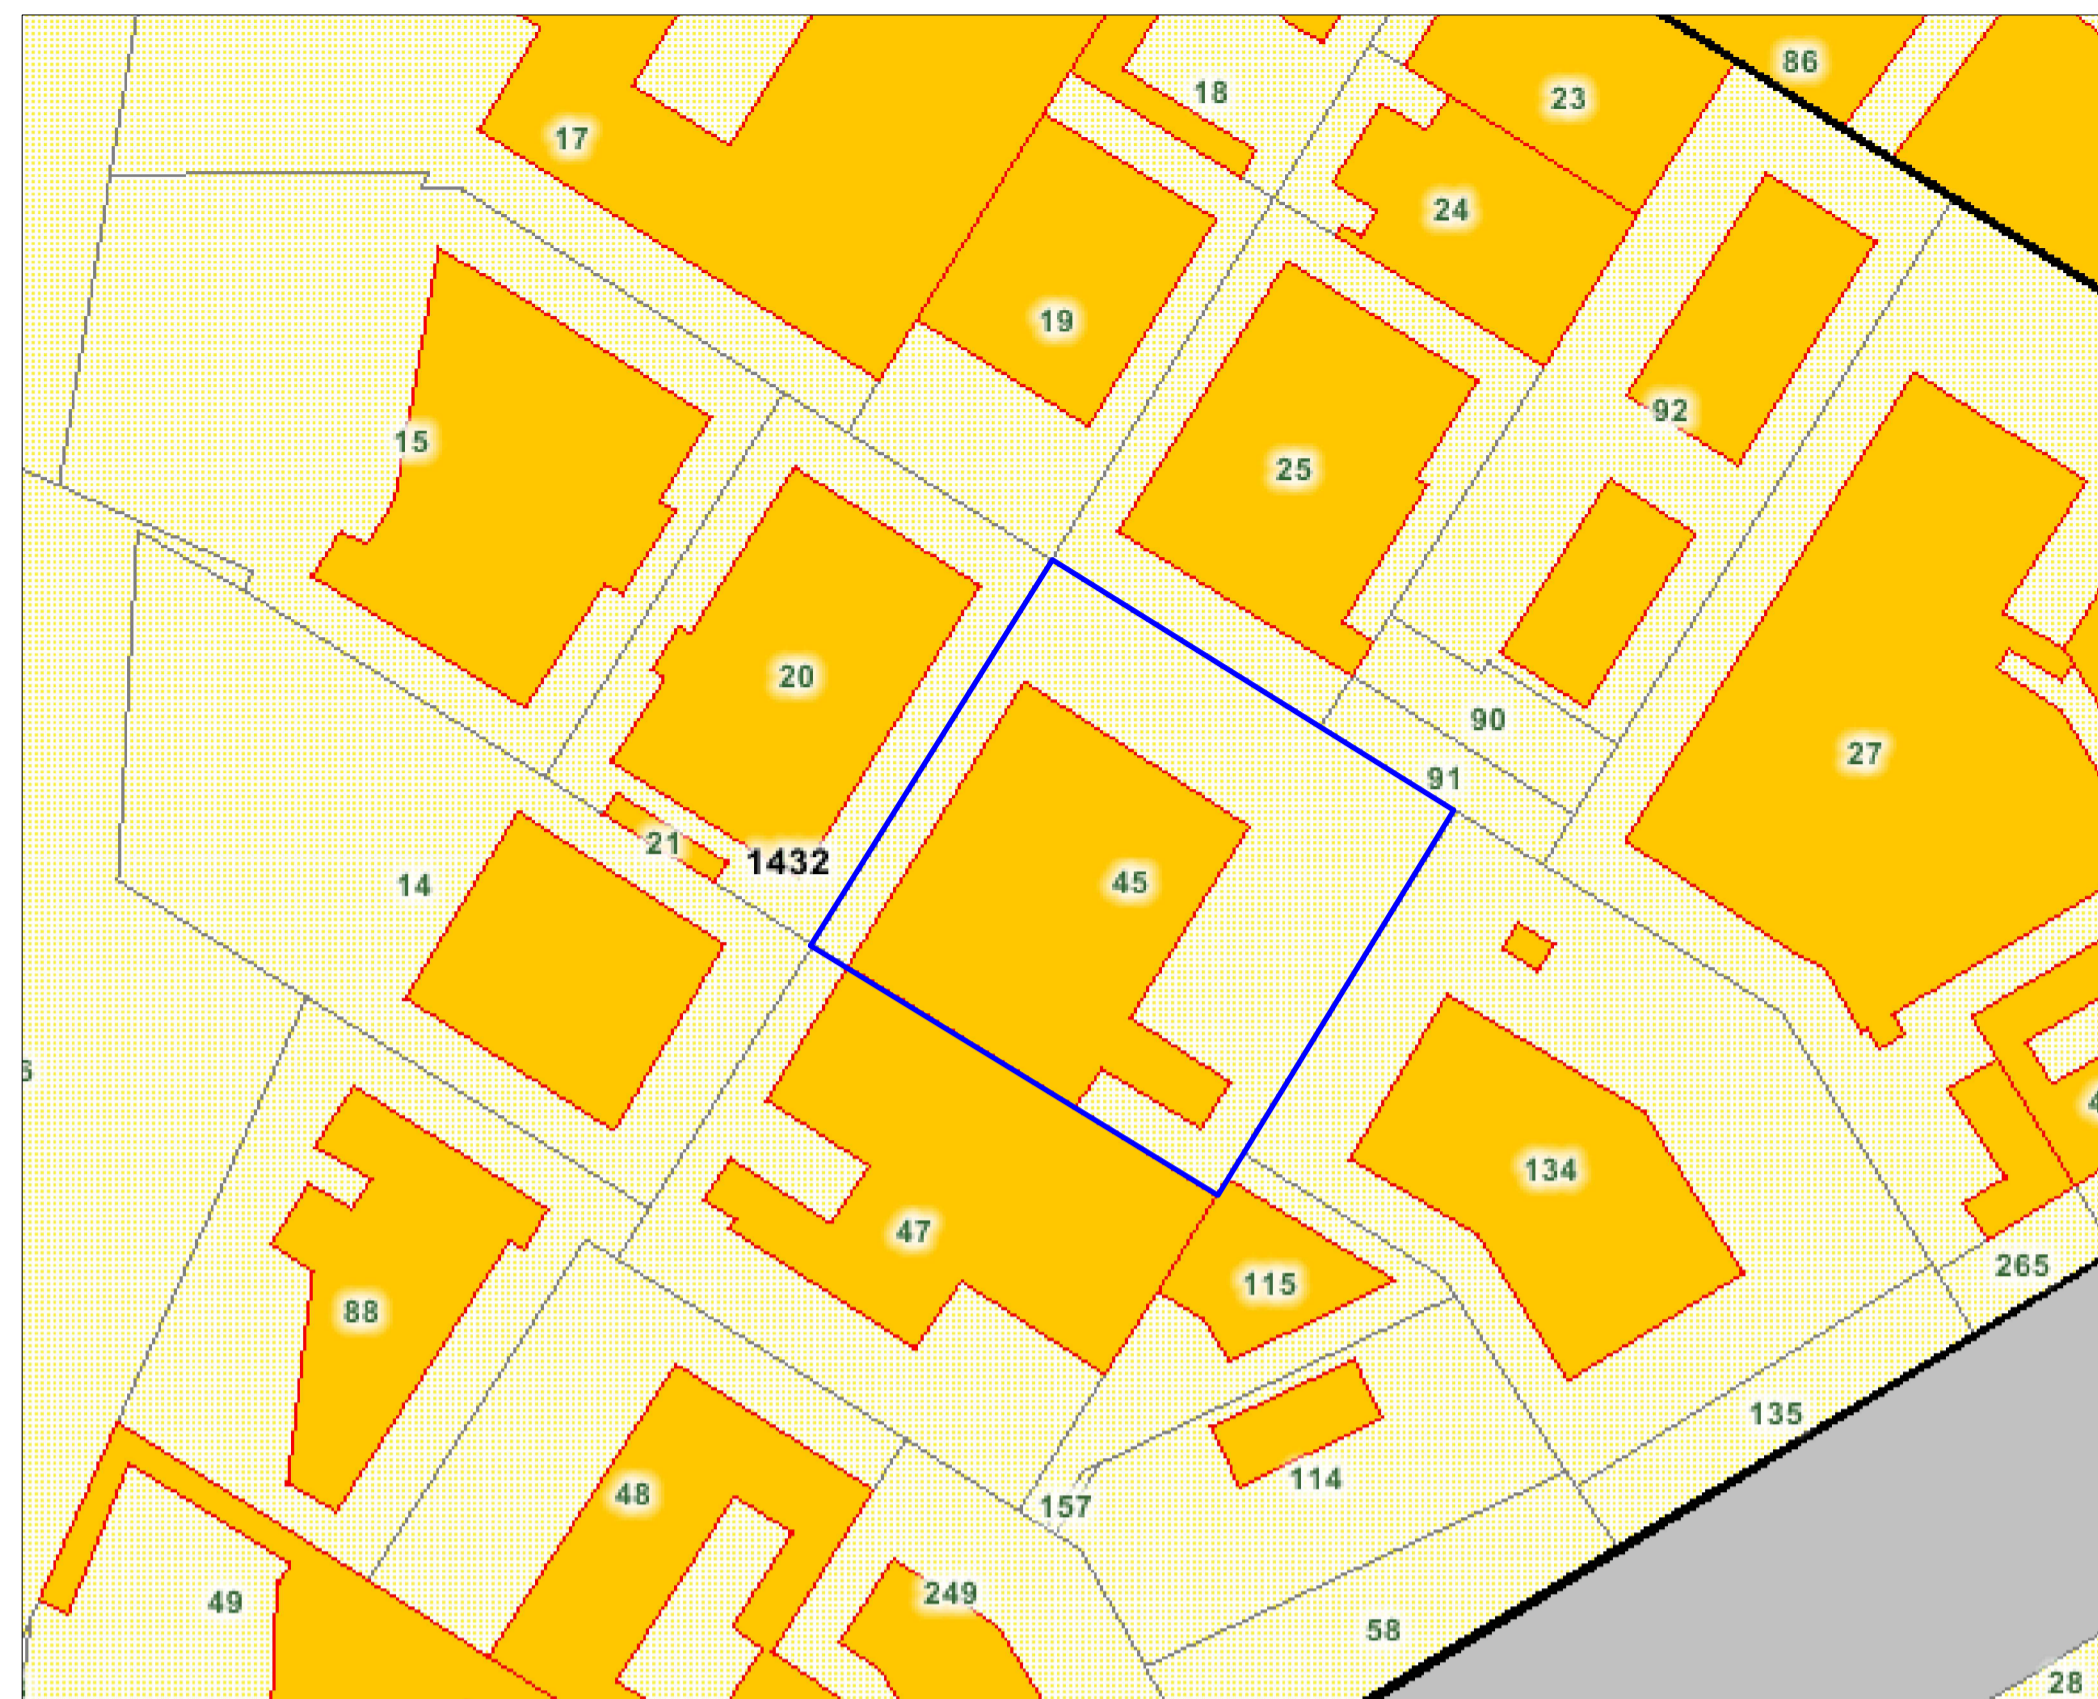

Estratto catasto terreni - Foglio 1432 particella 45
(fonte: Geoportale del comune di Torino)

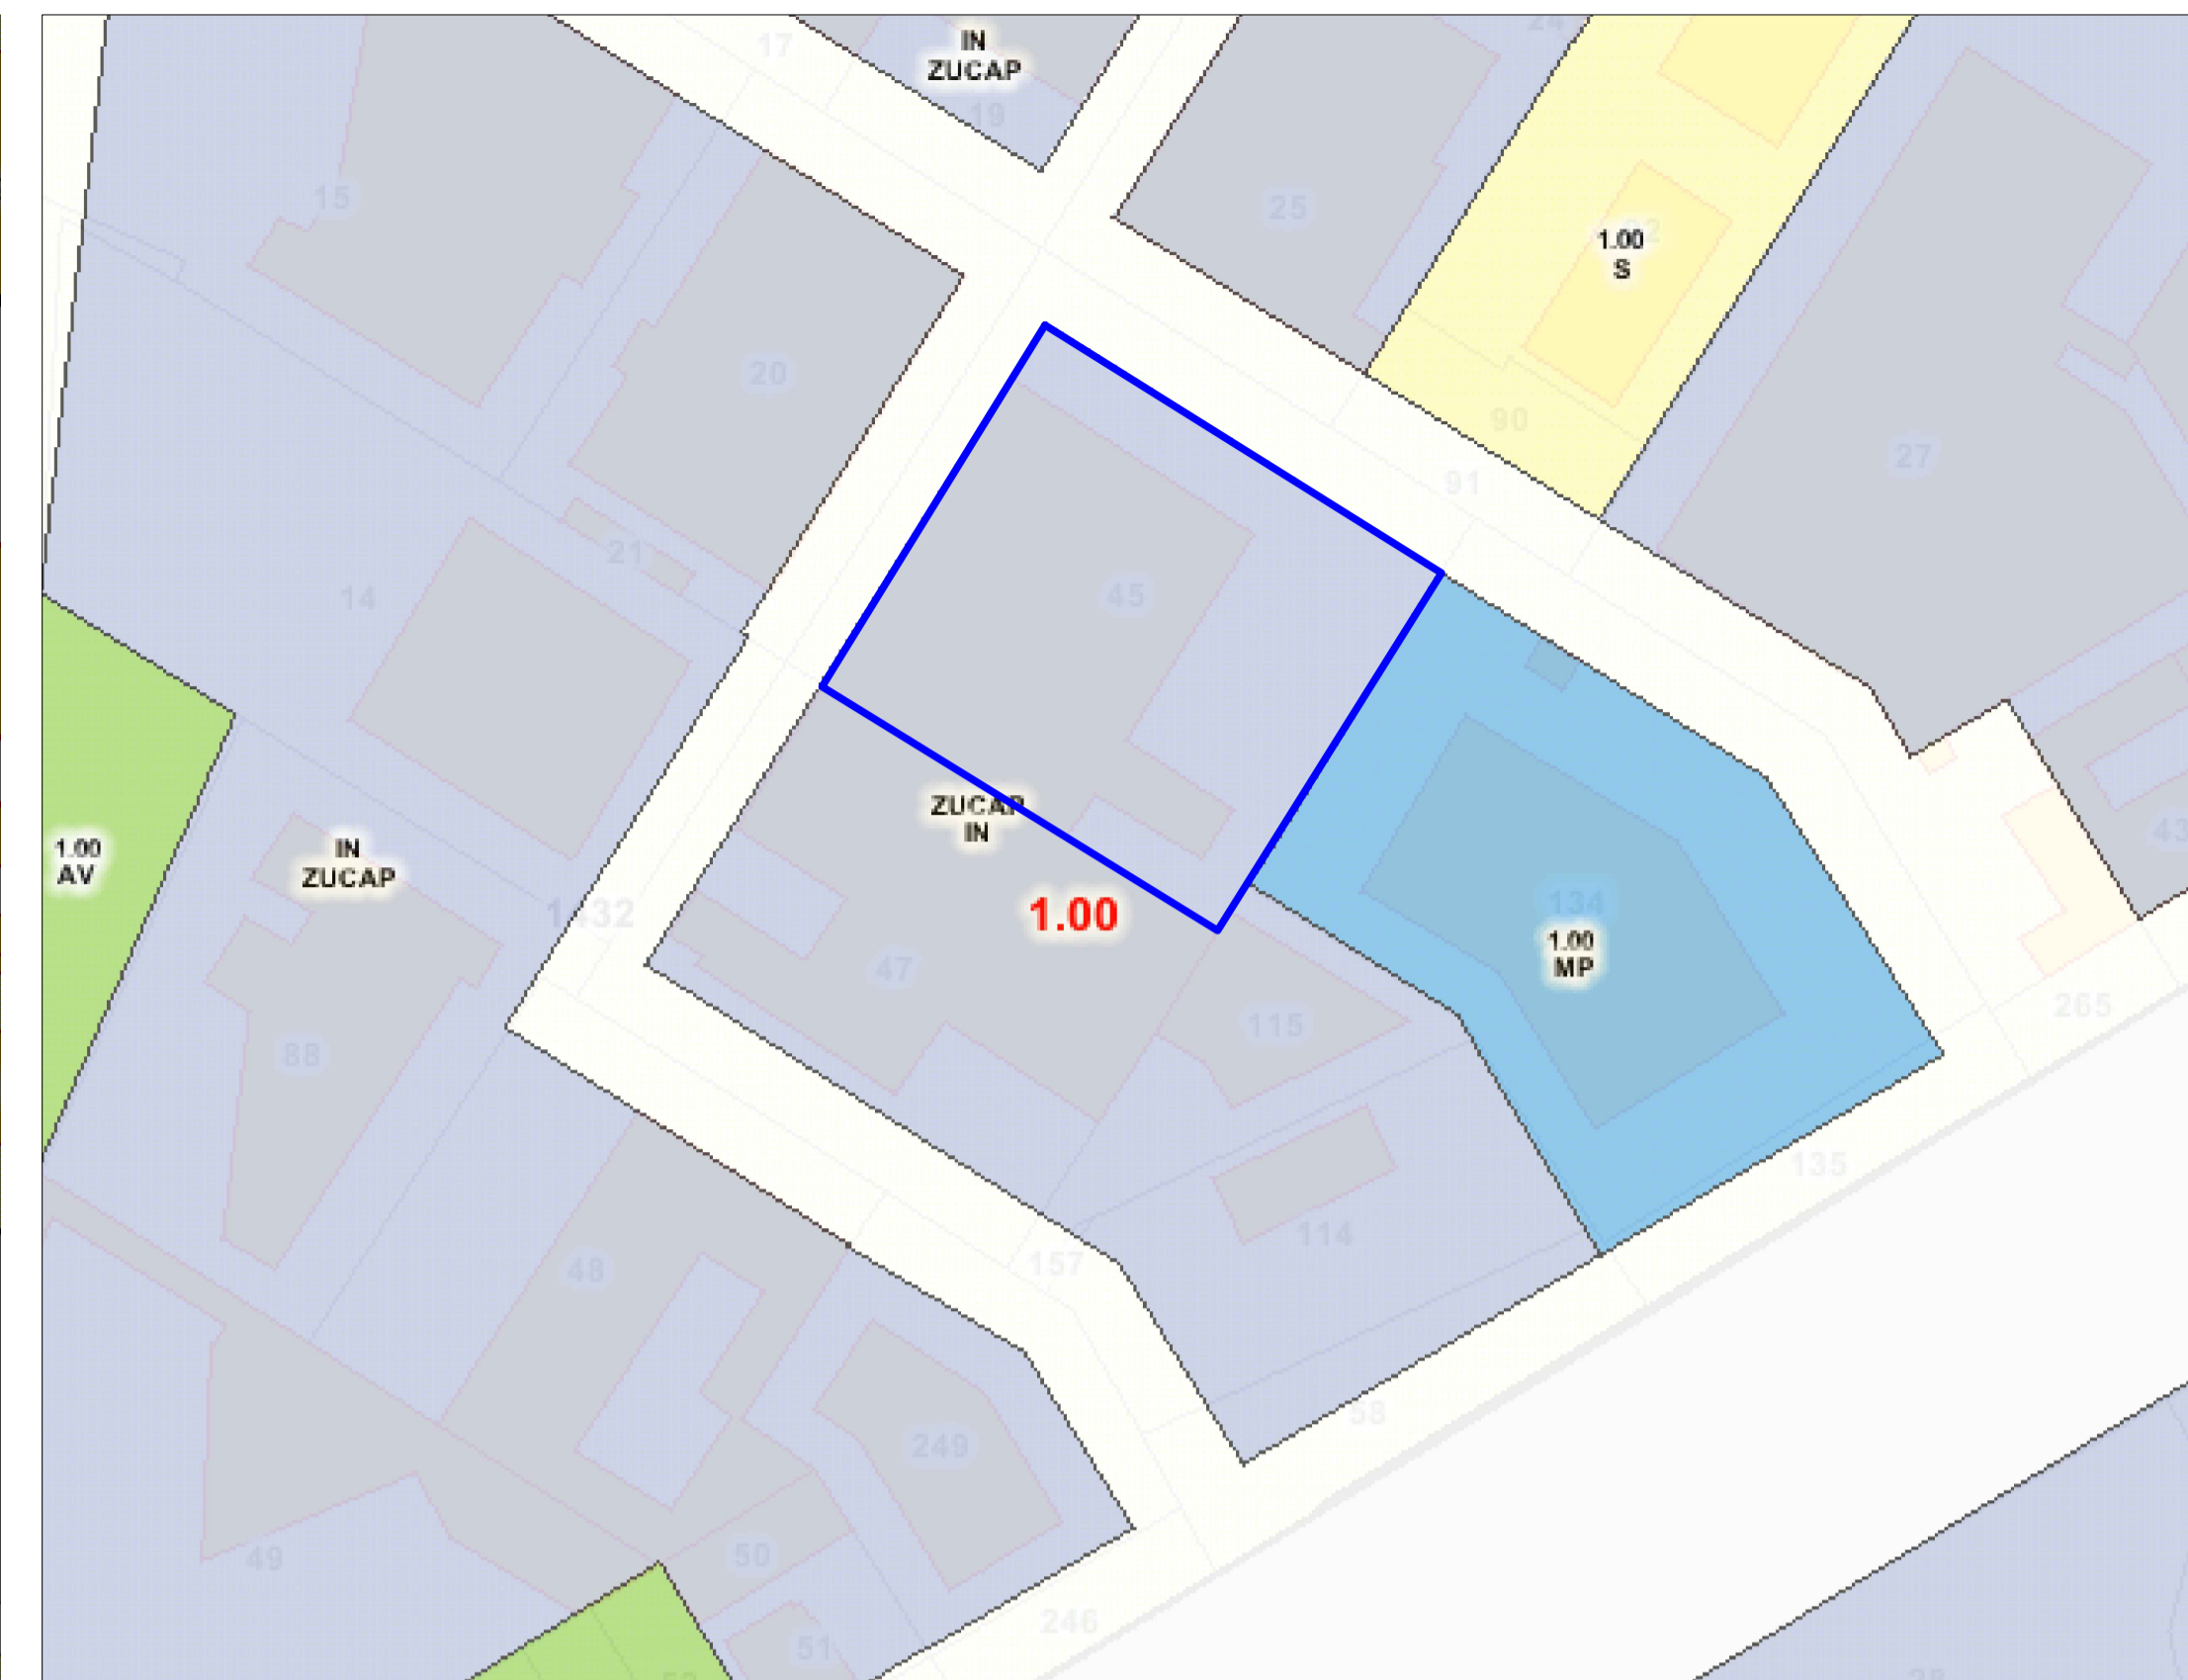


Estratto PRG azzonamento (fonte: Geoportale del comune di Torino)



Estratto carta tecnica: tavola n. 099 (fonte: Geoportale del comune di Torino)



Accesso immobile (fonte: Geoportale del comune di Torino)

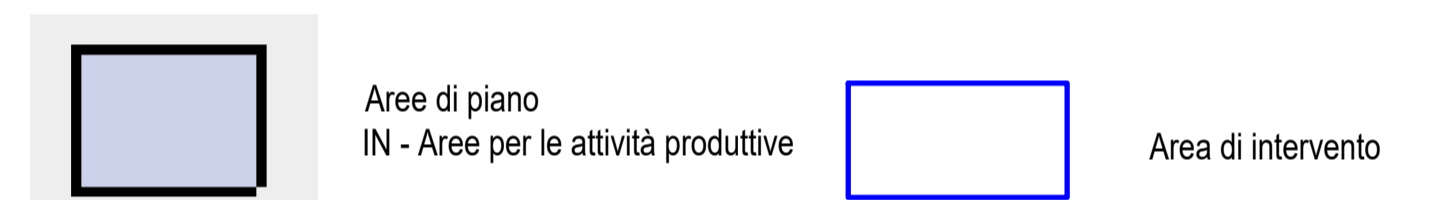

3						
2						
1						
0	15/07/2019	Emissione	MA. GAR	FR. CAR	FR. CAR	
Data	Descrizione	Eseguito	Riesaminato	Verificato		
Nome file		Note				
123-2017-RIS-GEN-D-PLN-01-01-00						
Oggetto						

PROGETTO DEFINITIVO
Permesso di Costruire in deroga
 (ai sensi dell'art. 5 della Legge 106/2011 di conversione del Decreto-Legge 70/2011)
Ristrutturazione edilizia edificio industriale
C.so Orbassano 402/15 - Torino



Progettazione
Ferplant S.r.l.
 via Caluso, 50, 10034, Chivasso (TO)
 P.IVA/C.F. 03674490754
 Tel: +39 011 91 34 249
 Fax: +39 011 91 11 392

Ing. Francesco Cardone
 Ordine degli Ingegneri Bari n° 6137

Gruppo di lavoro:
 Ing. Valentino Albanese
 Ing. Corrado Barbano
 Ing. Giovanni Cassano
 Ing. Marco Gabbian
 Ing. Maria Garrone



Il Committente
NUOVA ISAG S.r.l.
 Piazzetta G. Besio, 3
 12084 Mondovì (CN)
 P.IVA/C.F. 06763070015
 Tel: +39 0174 55 24 59
 Fax: +39 0174 55 25 13

La proprietà
UNICREDIT LEASING SPA
 Real Estate, Aeronautical & RES Contracts Management
 VIA LIVIO CAMBI, 5
 20151 MILANO (MI)

Titolo
Inquadramento urbanistico

Form.	Scala	Commessa	Area Progetto	Fase	Cat.	Progressivo	Foglio	Rev.
A1	-	123-2017	GEN D	PLN	01	01	00	

