

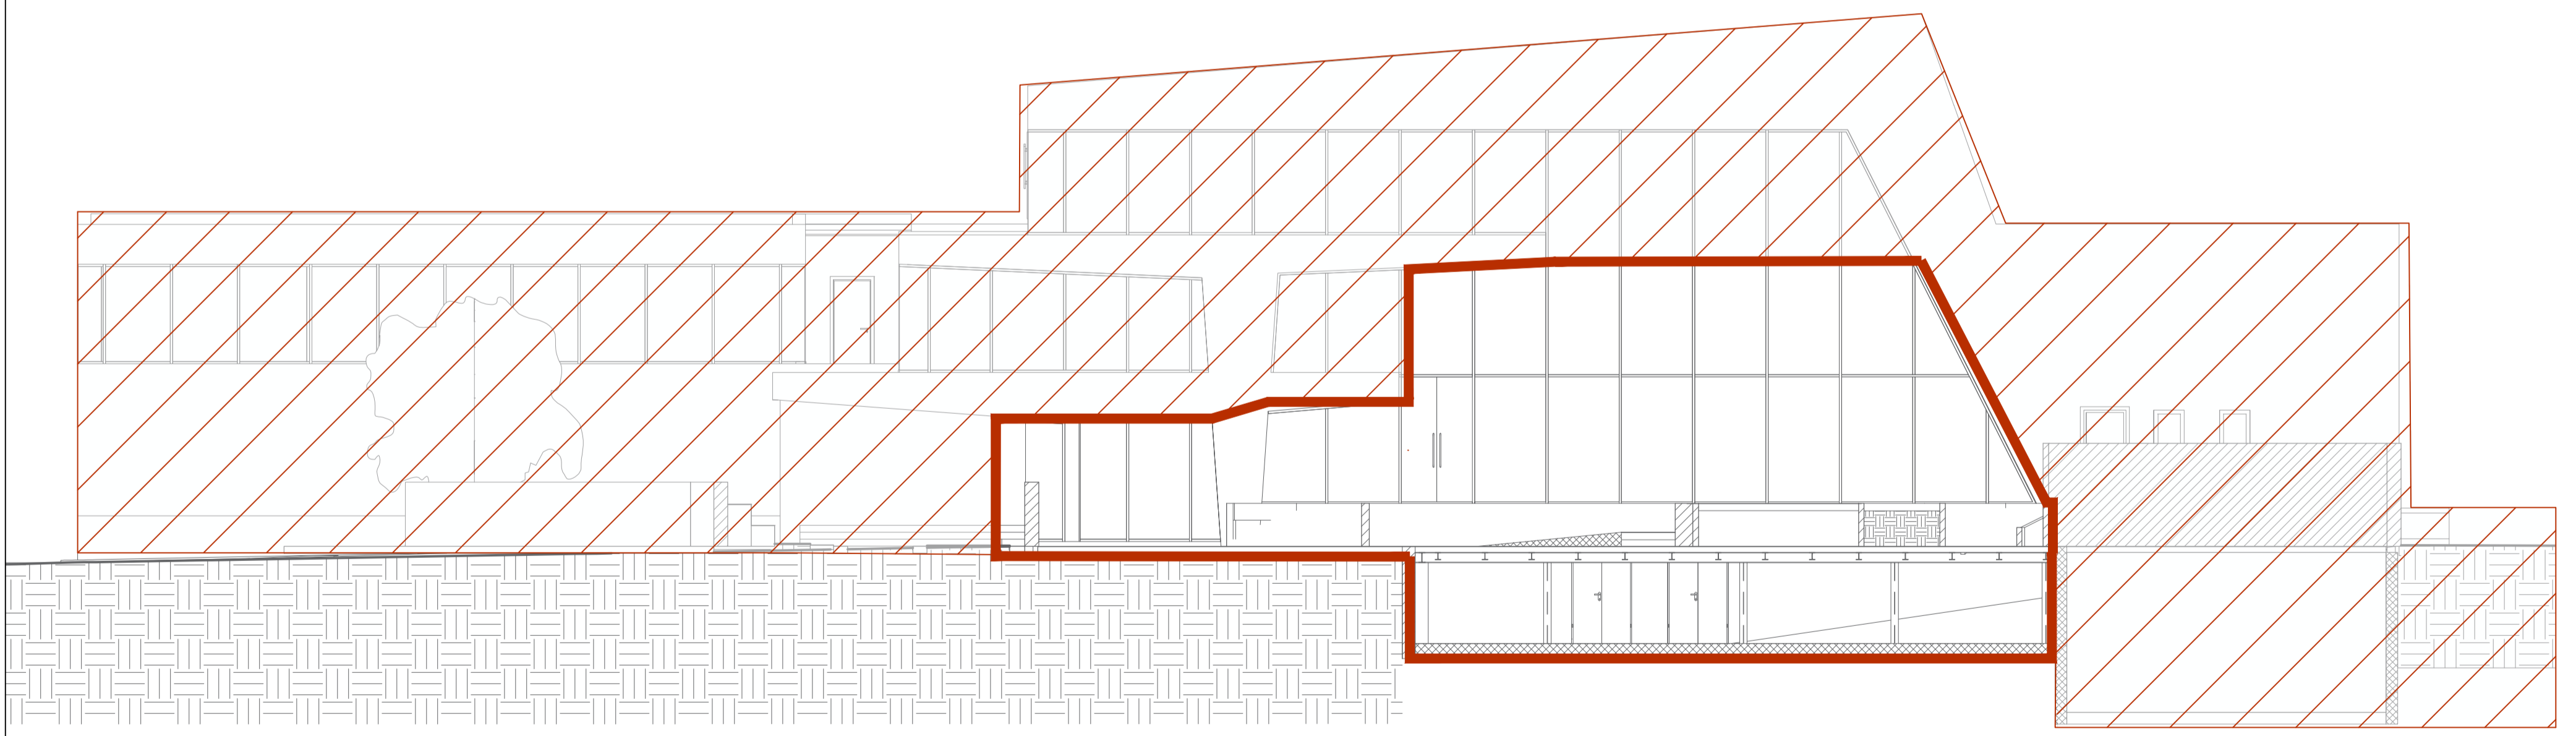


SEZIONE B-B' - SCALA 1:50

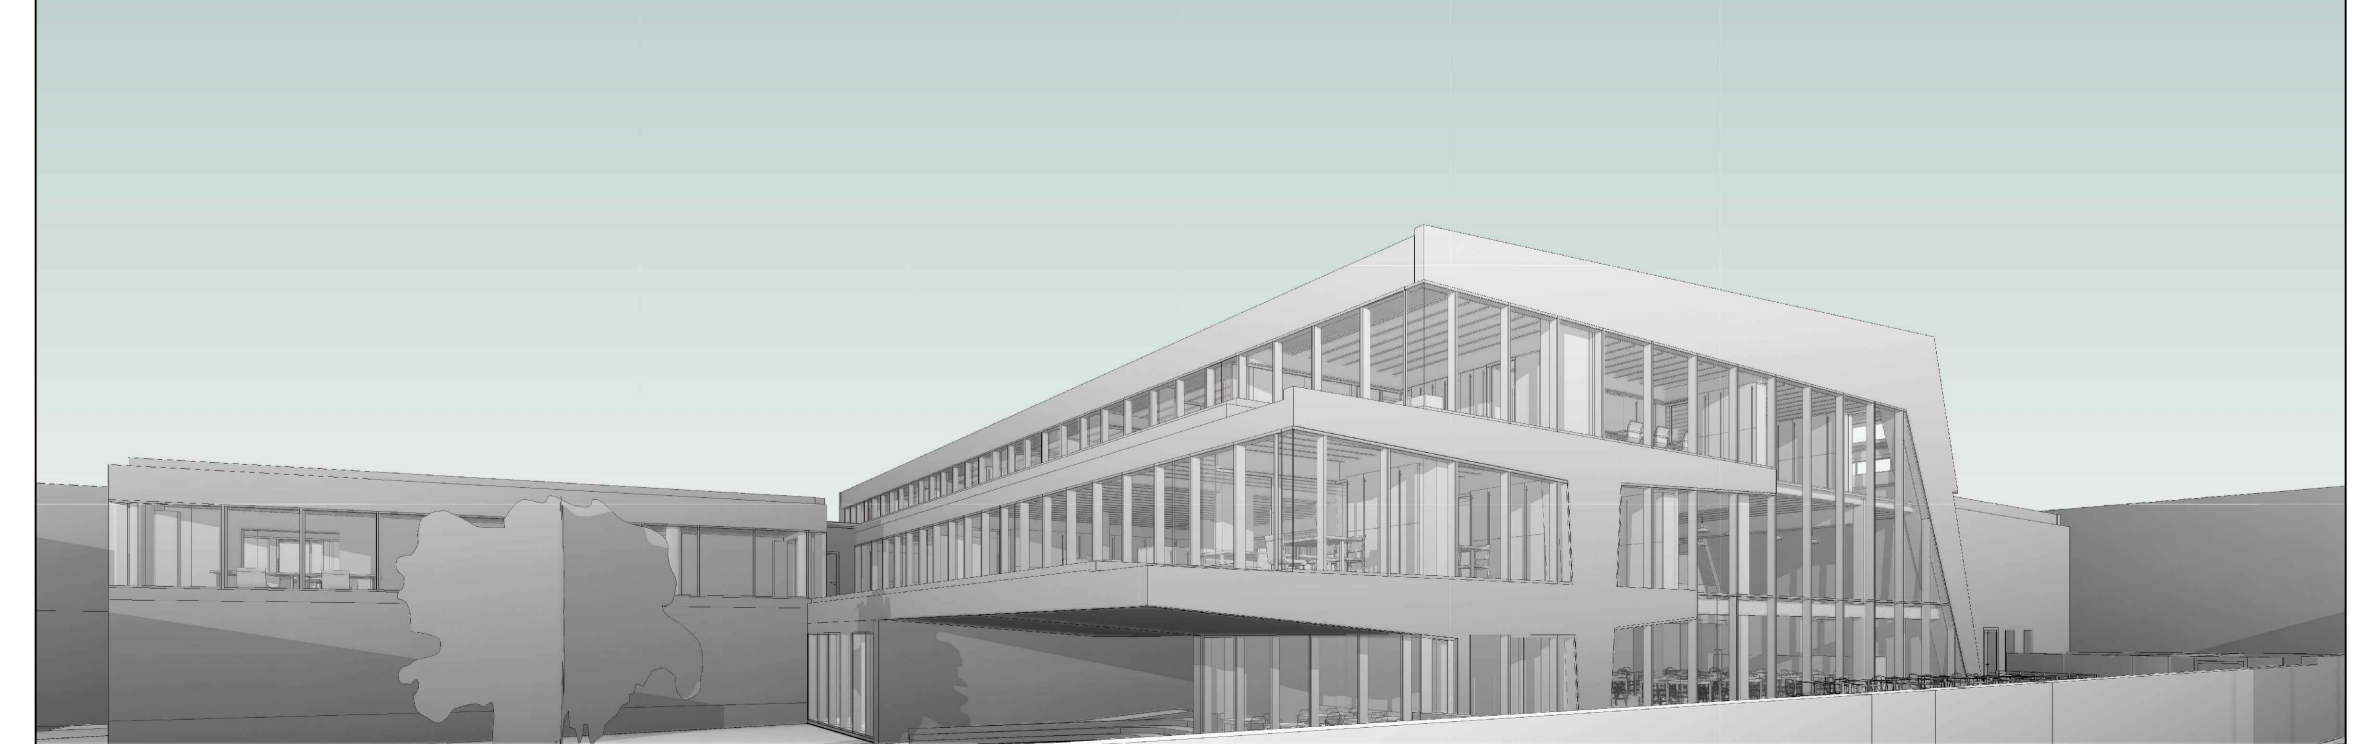

PROSPETTO NORD/SEZIONE A-A' - SCALA 1:100

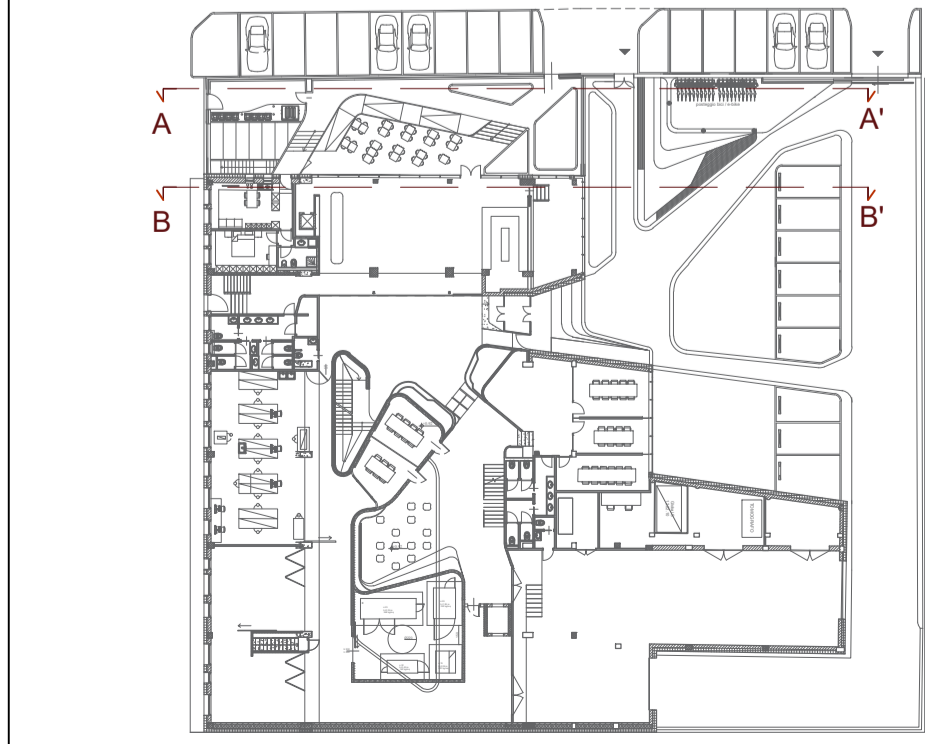

- Legenda**
- Perimetro cambio destinazione d'uso
 - Porzione di fabbricato non interessata da variazione di destinazione d'uso

3							
2							
1							
0	15/07/2019	Emissione	SI. RAN.	CO. BAR.	FR. CAR.		
	Data	Descrizione	Eseguito	Riesaminato	Verificato		
Nome file			Note				
123-2017-RIS-ARC-D-PRO-10-01-00							

PROGETTO DEFINITIVO

Permesso di Costruire in deroga
(ai sensi dell'art. 5 della Legge 106/2011 di conversione del Decreto-legge 70/2011)

Ristrutturazione edilizia edificio industriale
C.so Orbassano 402/15 - Torino



<p>Progettazione Ferplant S.r.l. via Caluso, 50 - 10034, Chivasso (TO) P.IVA/C.F. 03674490754 Tel: +39 011 91 34 249 Fax: +39 011 91 11 392</p>	 In collaborazione con collettivo seArch <small>Studio di Architettura Federico Guglielmi Francesco Gili Luca Rabbini Paolo Cressani</small>	<p>Il Committente NUOVA ISAG S.r.l. Piazzetta G. Besio, 3 12084 Mondovì (CN) P.IVA/C.F. 06763070015 Tel: +39 0174 55 24 59 Fax: +39 0174 55 25 13</p>
<p>La proprietà UNICREDIT LEASING SPA Real Estate, Aeronautical & RES Contracts Management VIA LIVIO CAMBI, 5 20151 MILANO (MI)</p>		

Titolo
Prospetto e sezione dello stato di progetto

Form.	Scala	Commissa	Area Progetto	Fase	Cat.	Progressivo	Foglio	Rev.
A1	VARIE	123-2017	ARCD PRO	10	01	00		

E' vietata la riproduzione o la consegna a terzi di questo documento senza la preventiva autorizzazione