CITTÀ DI TORINO

PROPRIETA': CA spa - Via Valeggio 41, Torino

SITO: Via Mombarcaro 80 , Torino

OGGETTO: Progetto in deroga ai sensi della L. 106/2011 per recupero e ristrutturazione di locali al piano interrato presso poliambulatorio LARC

PROGETTO: ARCH. Massimiliano MOSCARELLO
Studio A & U. - Via Silvio Pellico 34- Torino
tel 011-6693680

studiomoscarello@gmail.com

TAV.. 03 PIANTA PIANO TERRA
STATO DI FATTO - SOVRAPPOSIZIONI - PROGETTO
SCALA 1:100

LA PROPRIETÀ

IL PROGETTISTA

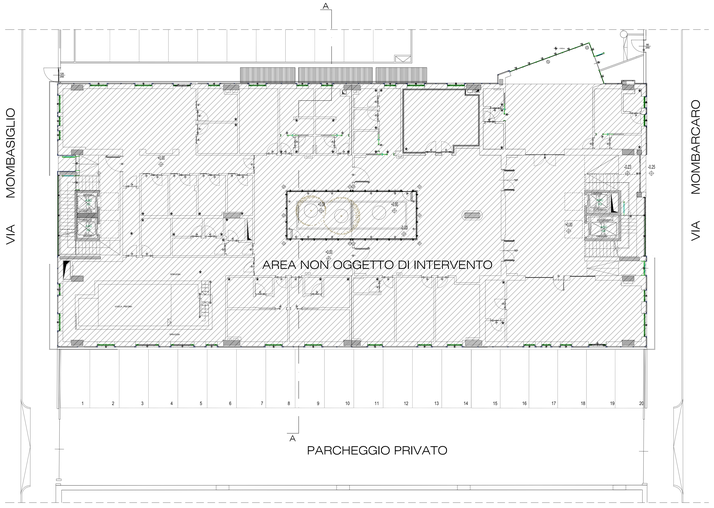

PIANTA PIANO TERRA
STATO DI FATTO

PIANTA PIANO TERRA
SOVRAPPOSIZIONI

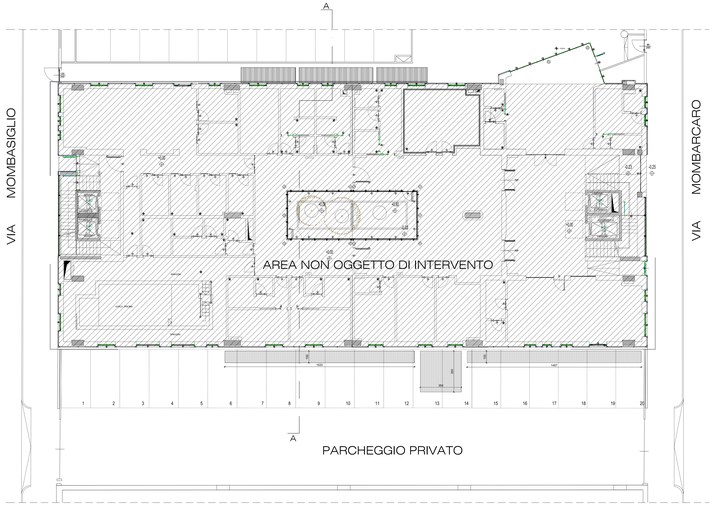

PIANTA PIANO TERRA
PROGETTO