

CITTA' DI TORINO

Variante a
Permesso di costruire in deroga
 n. 78/2018 prot.207/15/10014
 come previsto dal D.L. 13 maggio 2011 n. 70
 convertito con Legge 12 luglio 2011 n. 106

Intervento di nuova costruzione di edifici ad uso
 residenziale (6/7 piani f.t.)
 un arretrato e un'annessa interrata

via Monte Ortigara 108/110

PROSPETTI

Tavola
 03

luglio 2019


scala 1:100

Proprietà


"COMACO SPA"
 via Tesoro 103a - 10129 Torino

Arch. Alessandro Amigante
 Studio Architetto Associati


Progetto

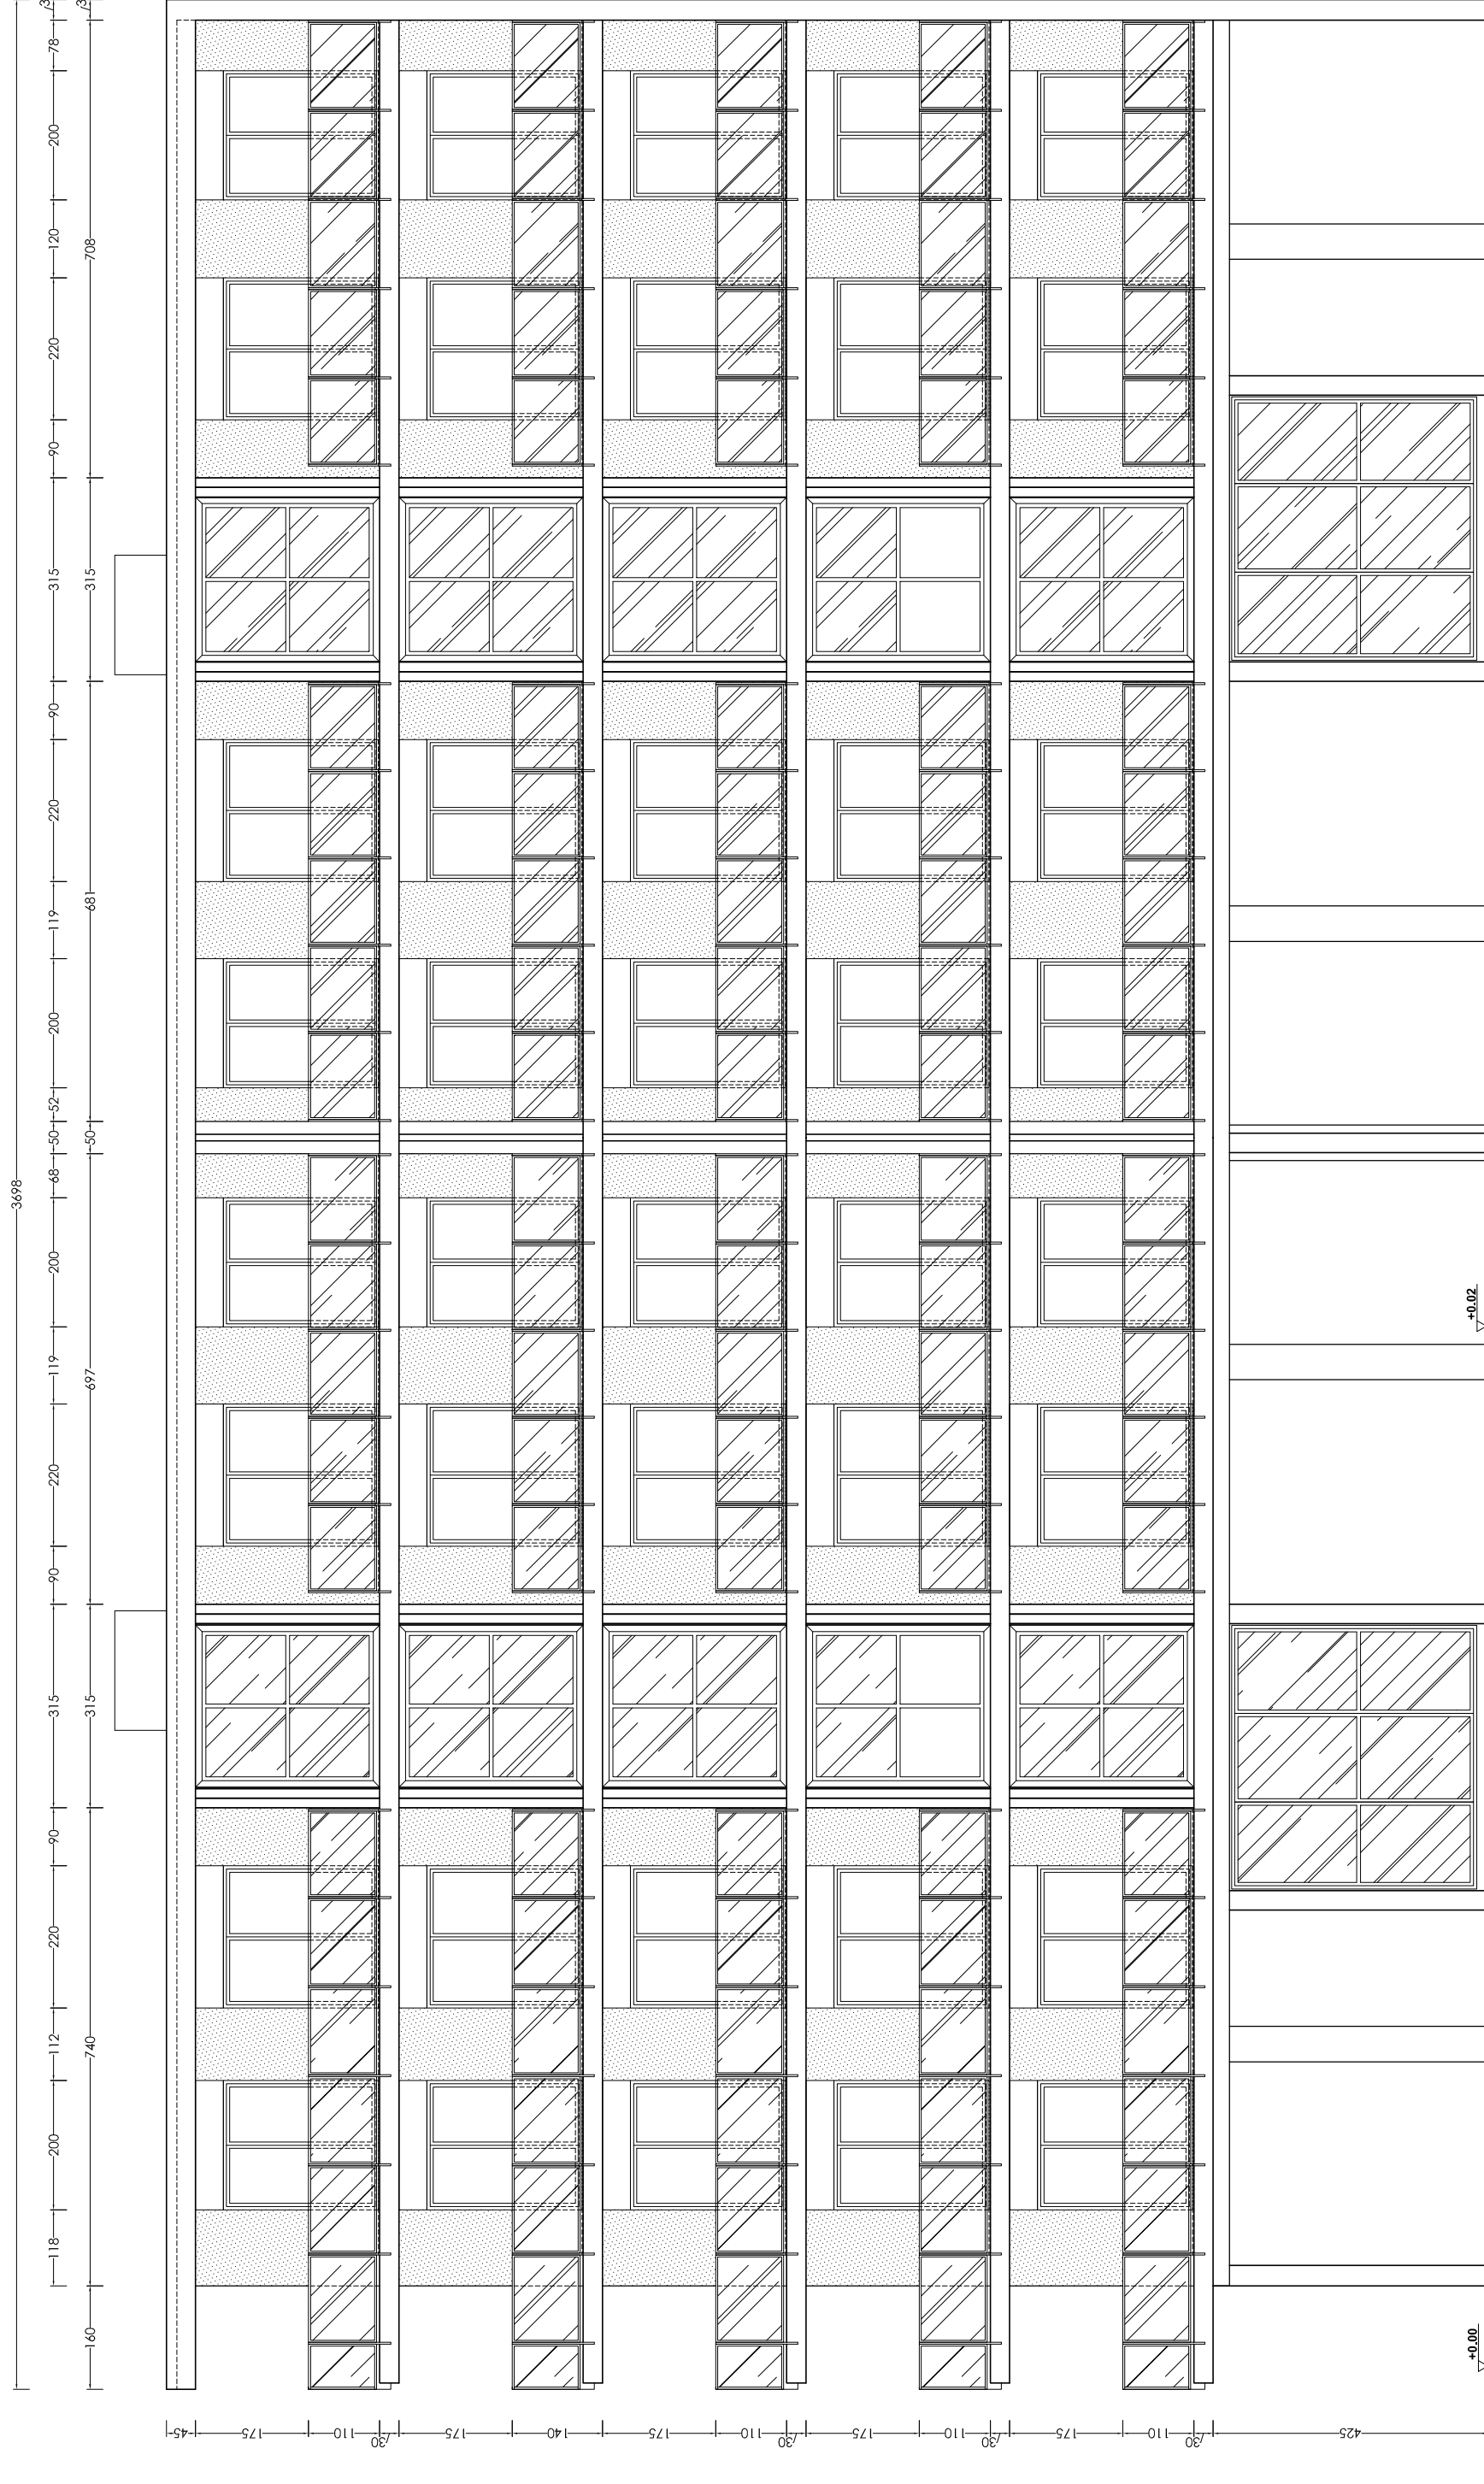


Prospetto est

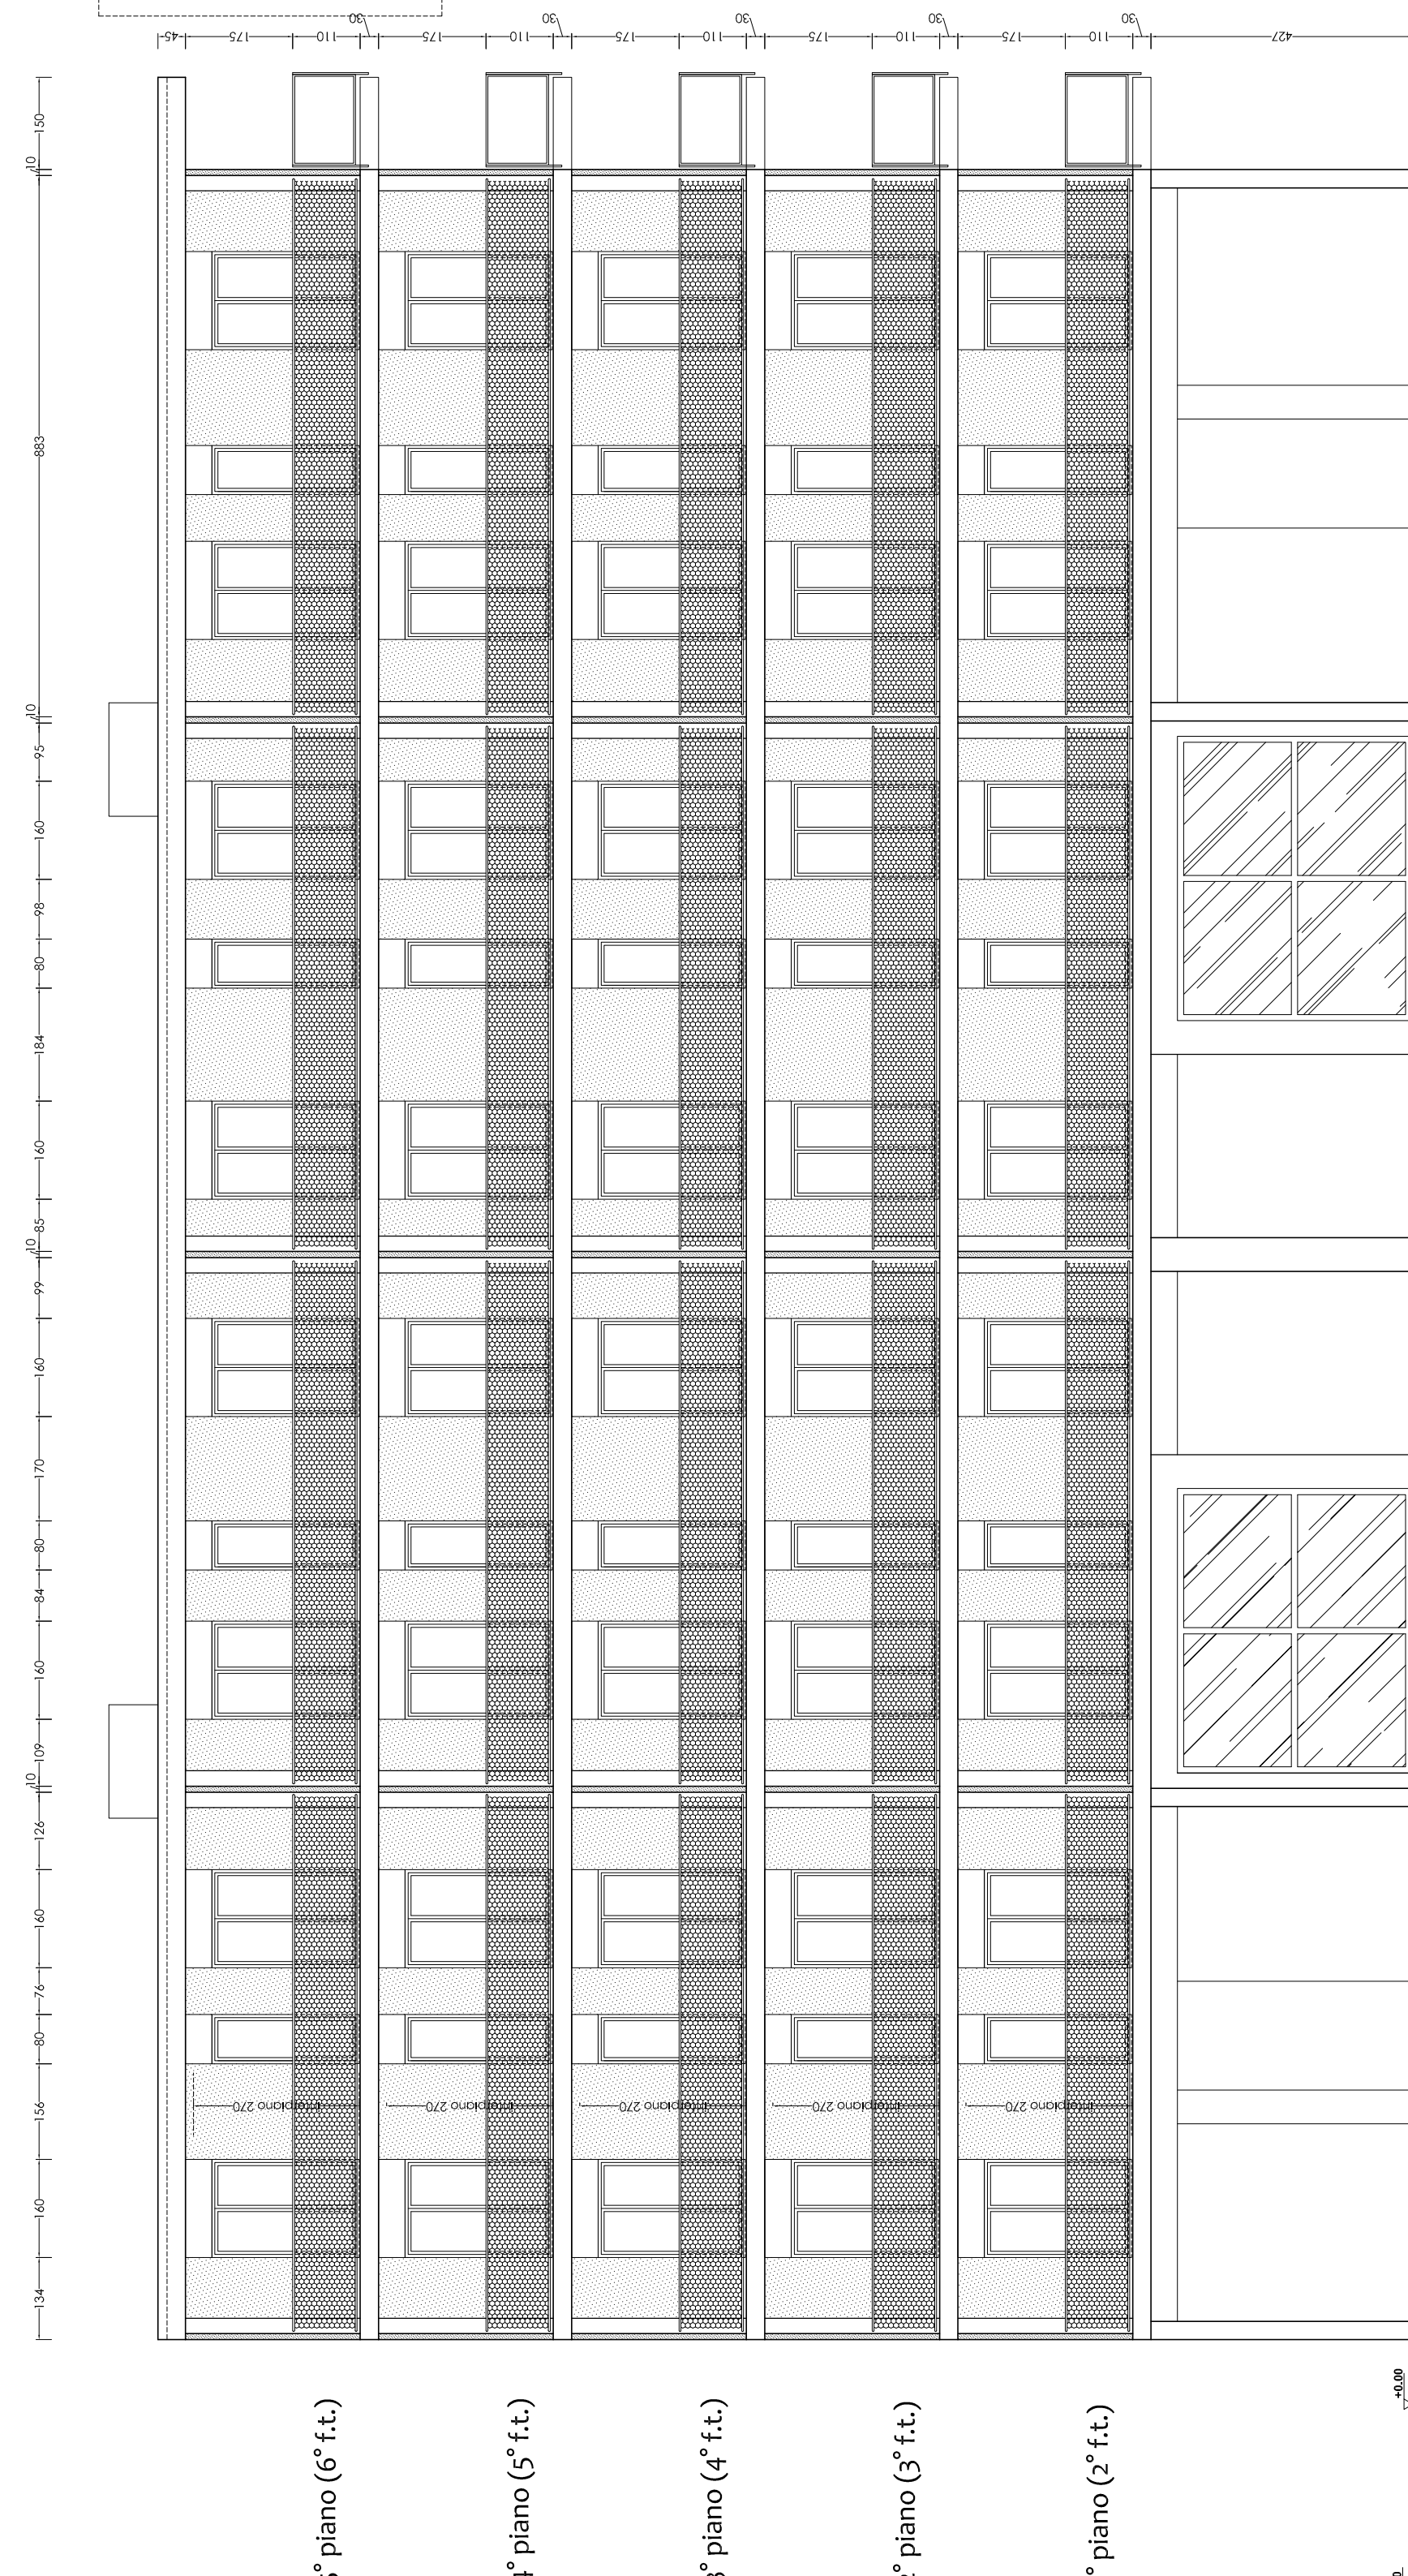

Prospetto ovest

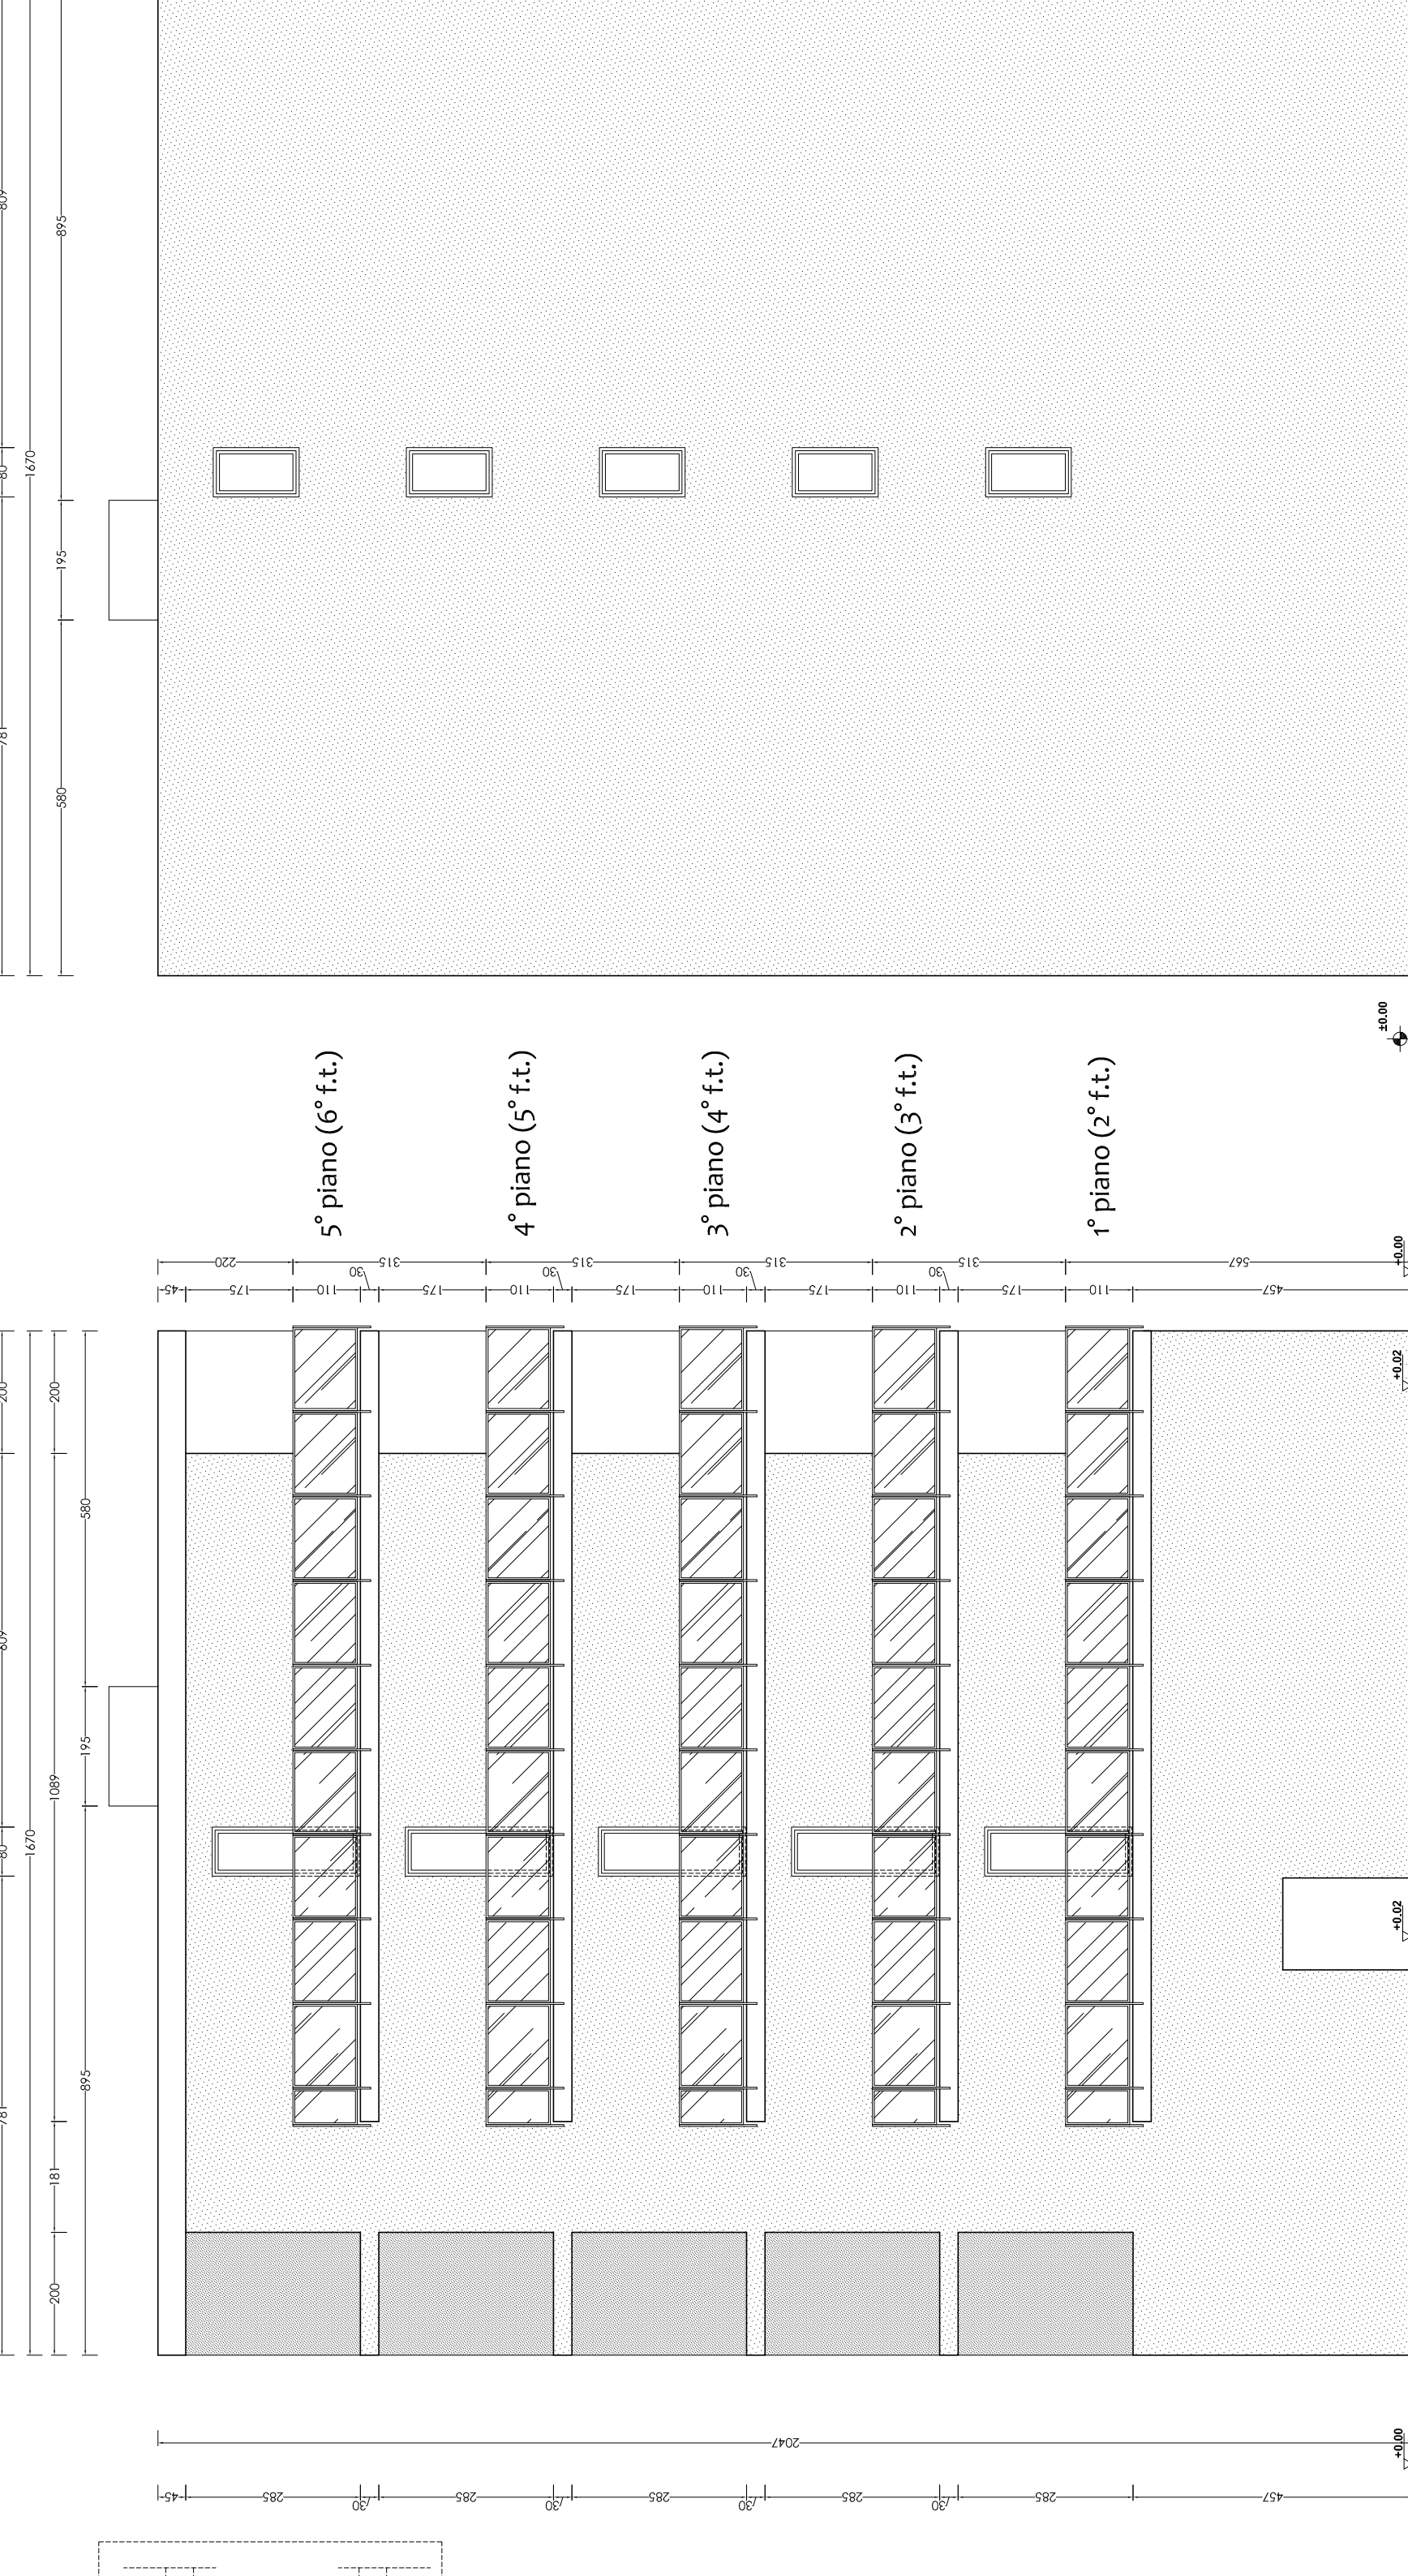

Prospetto sud

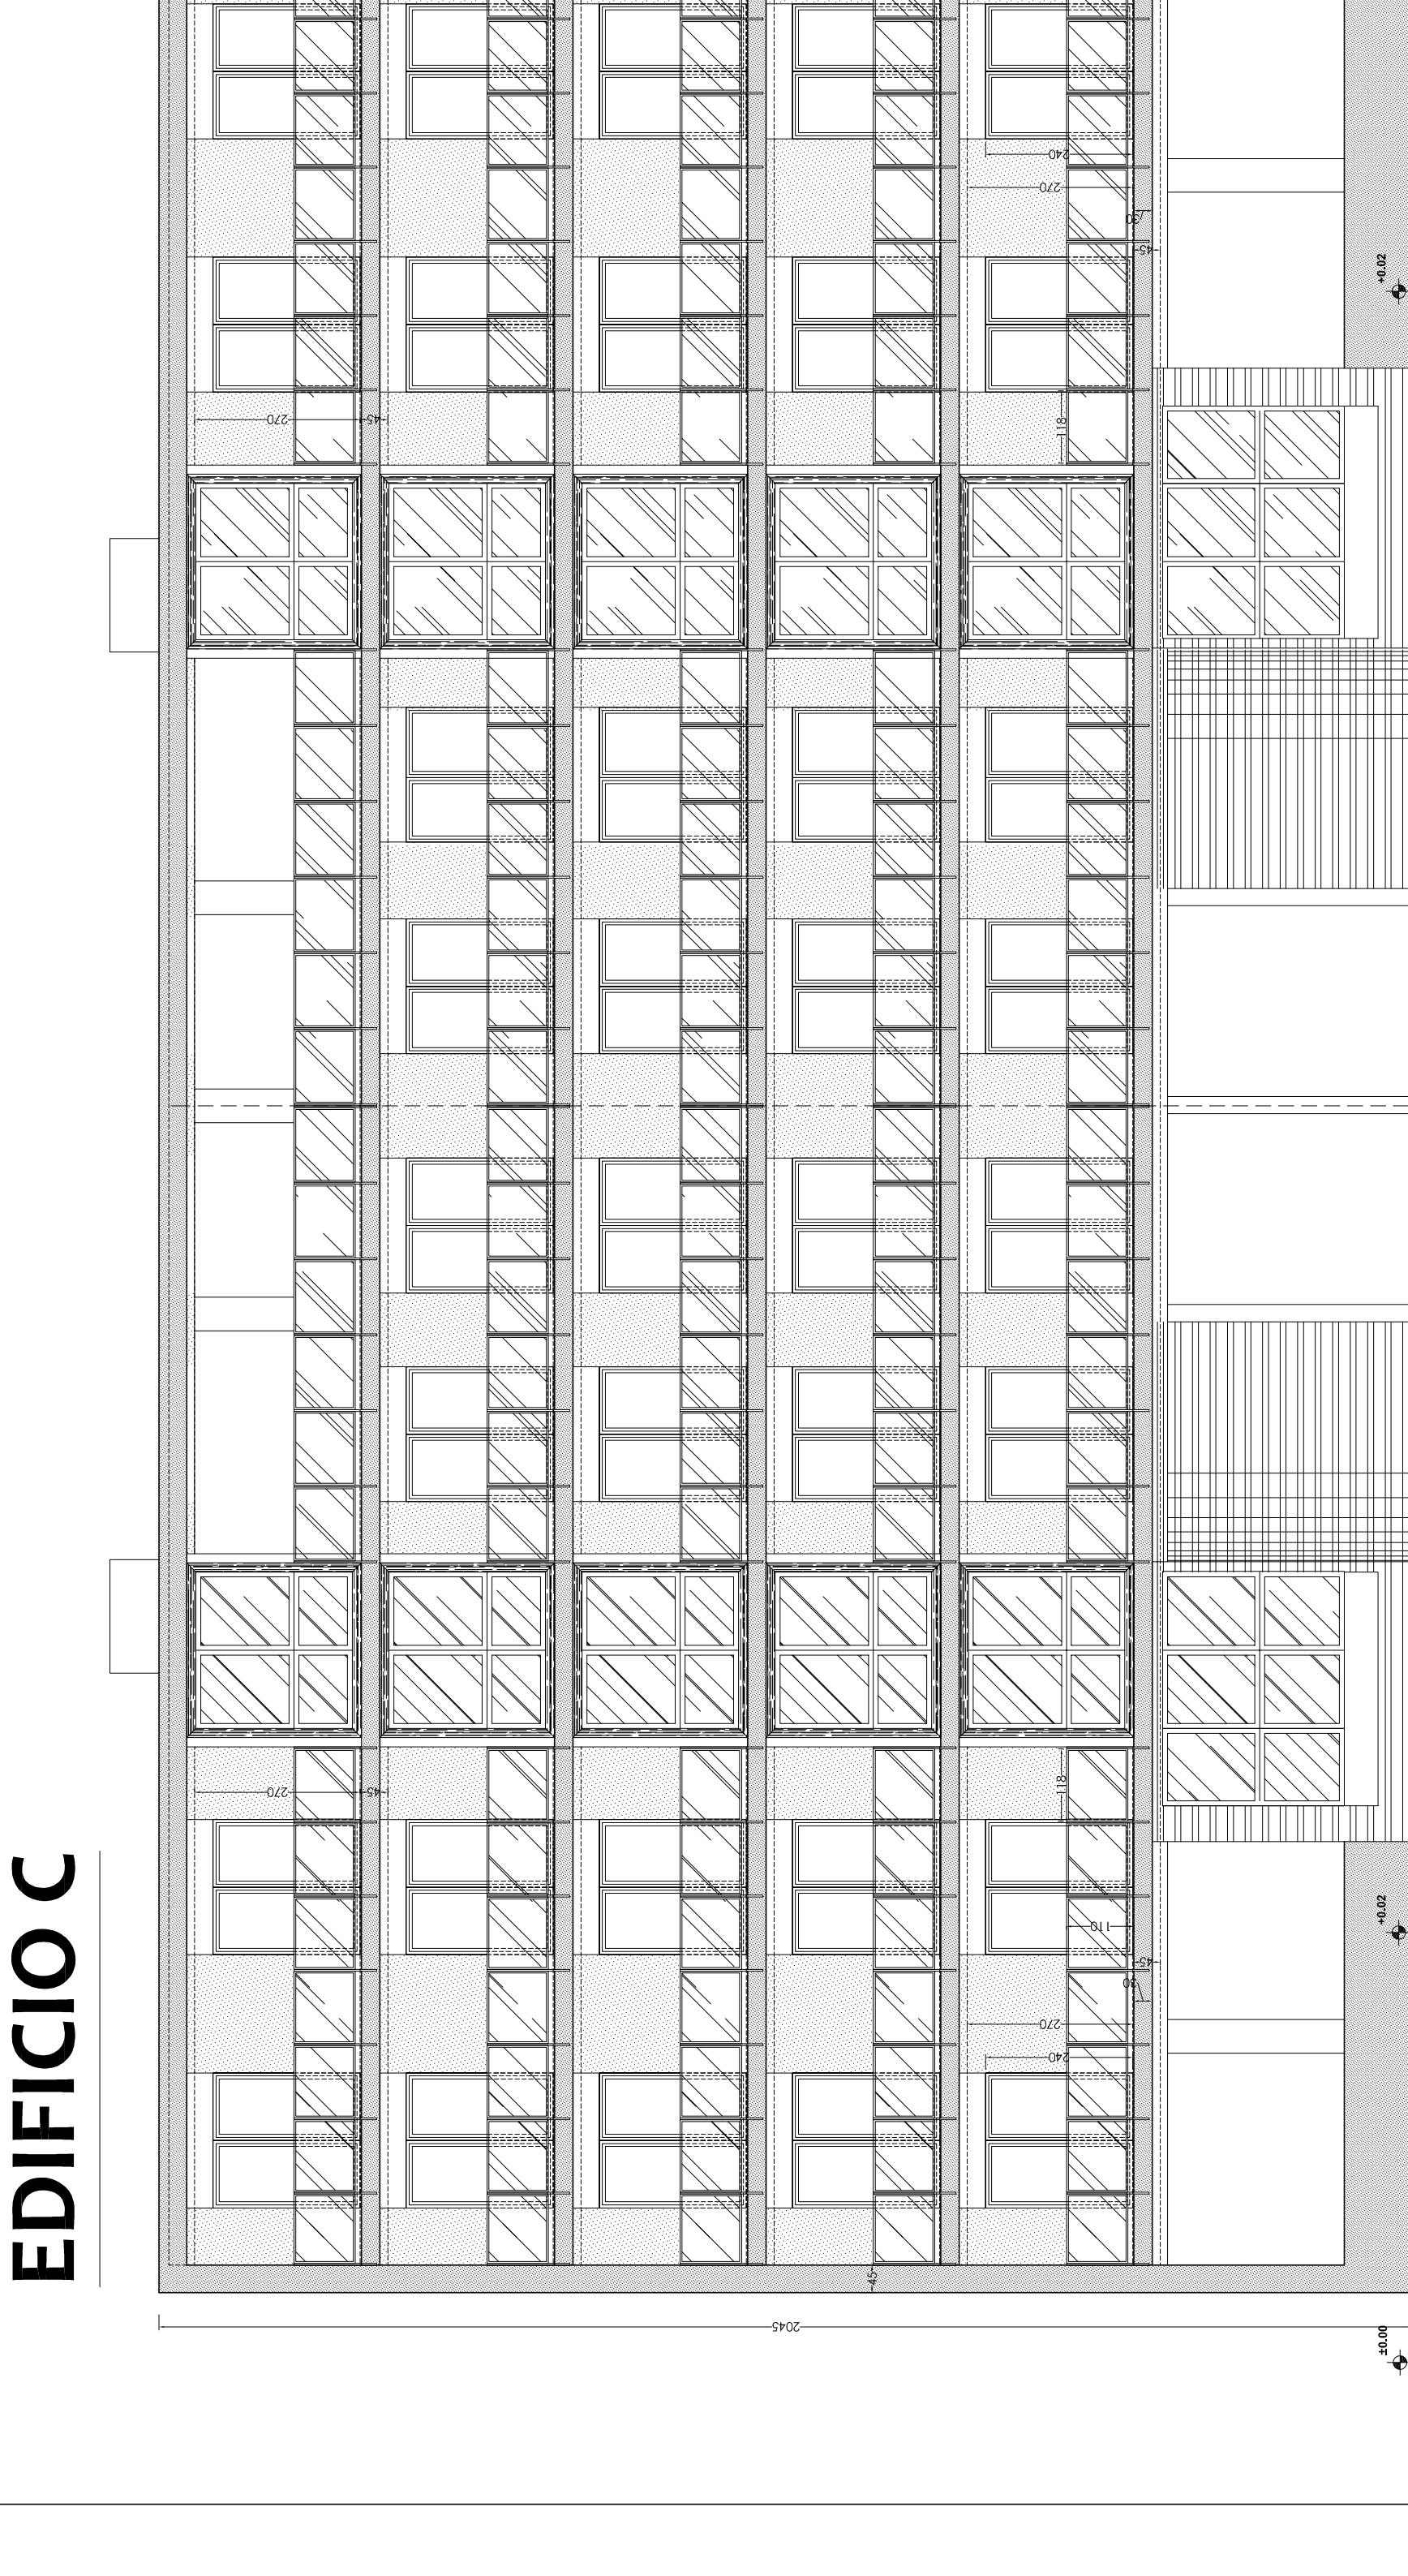


Prospetto nord




Prospetto sud - su via Monte Ortigara


EDIFICIO C

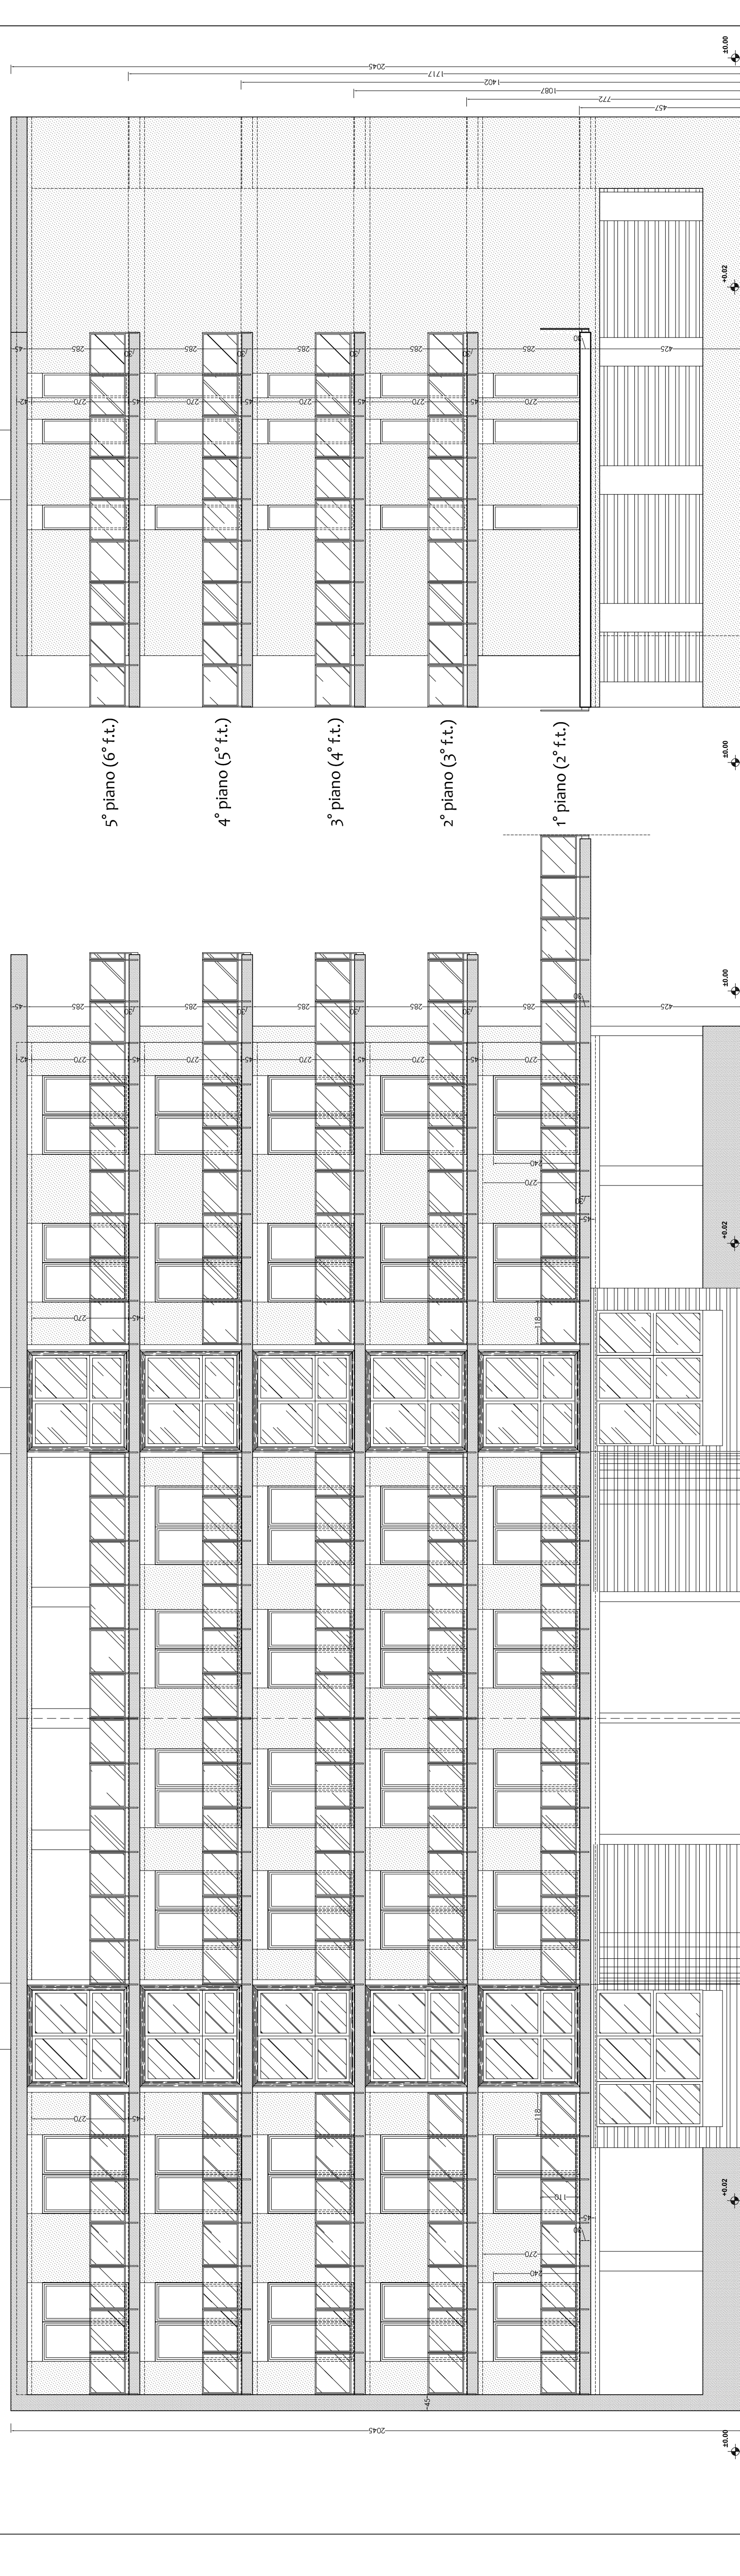


Prospetto est

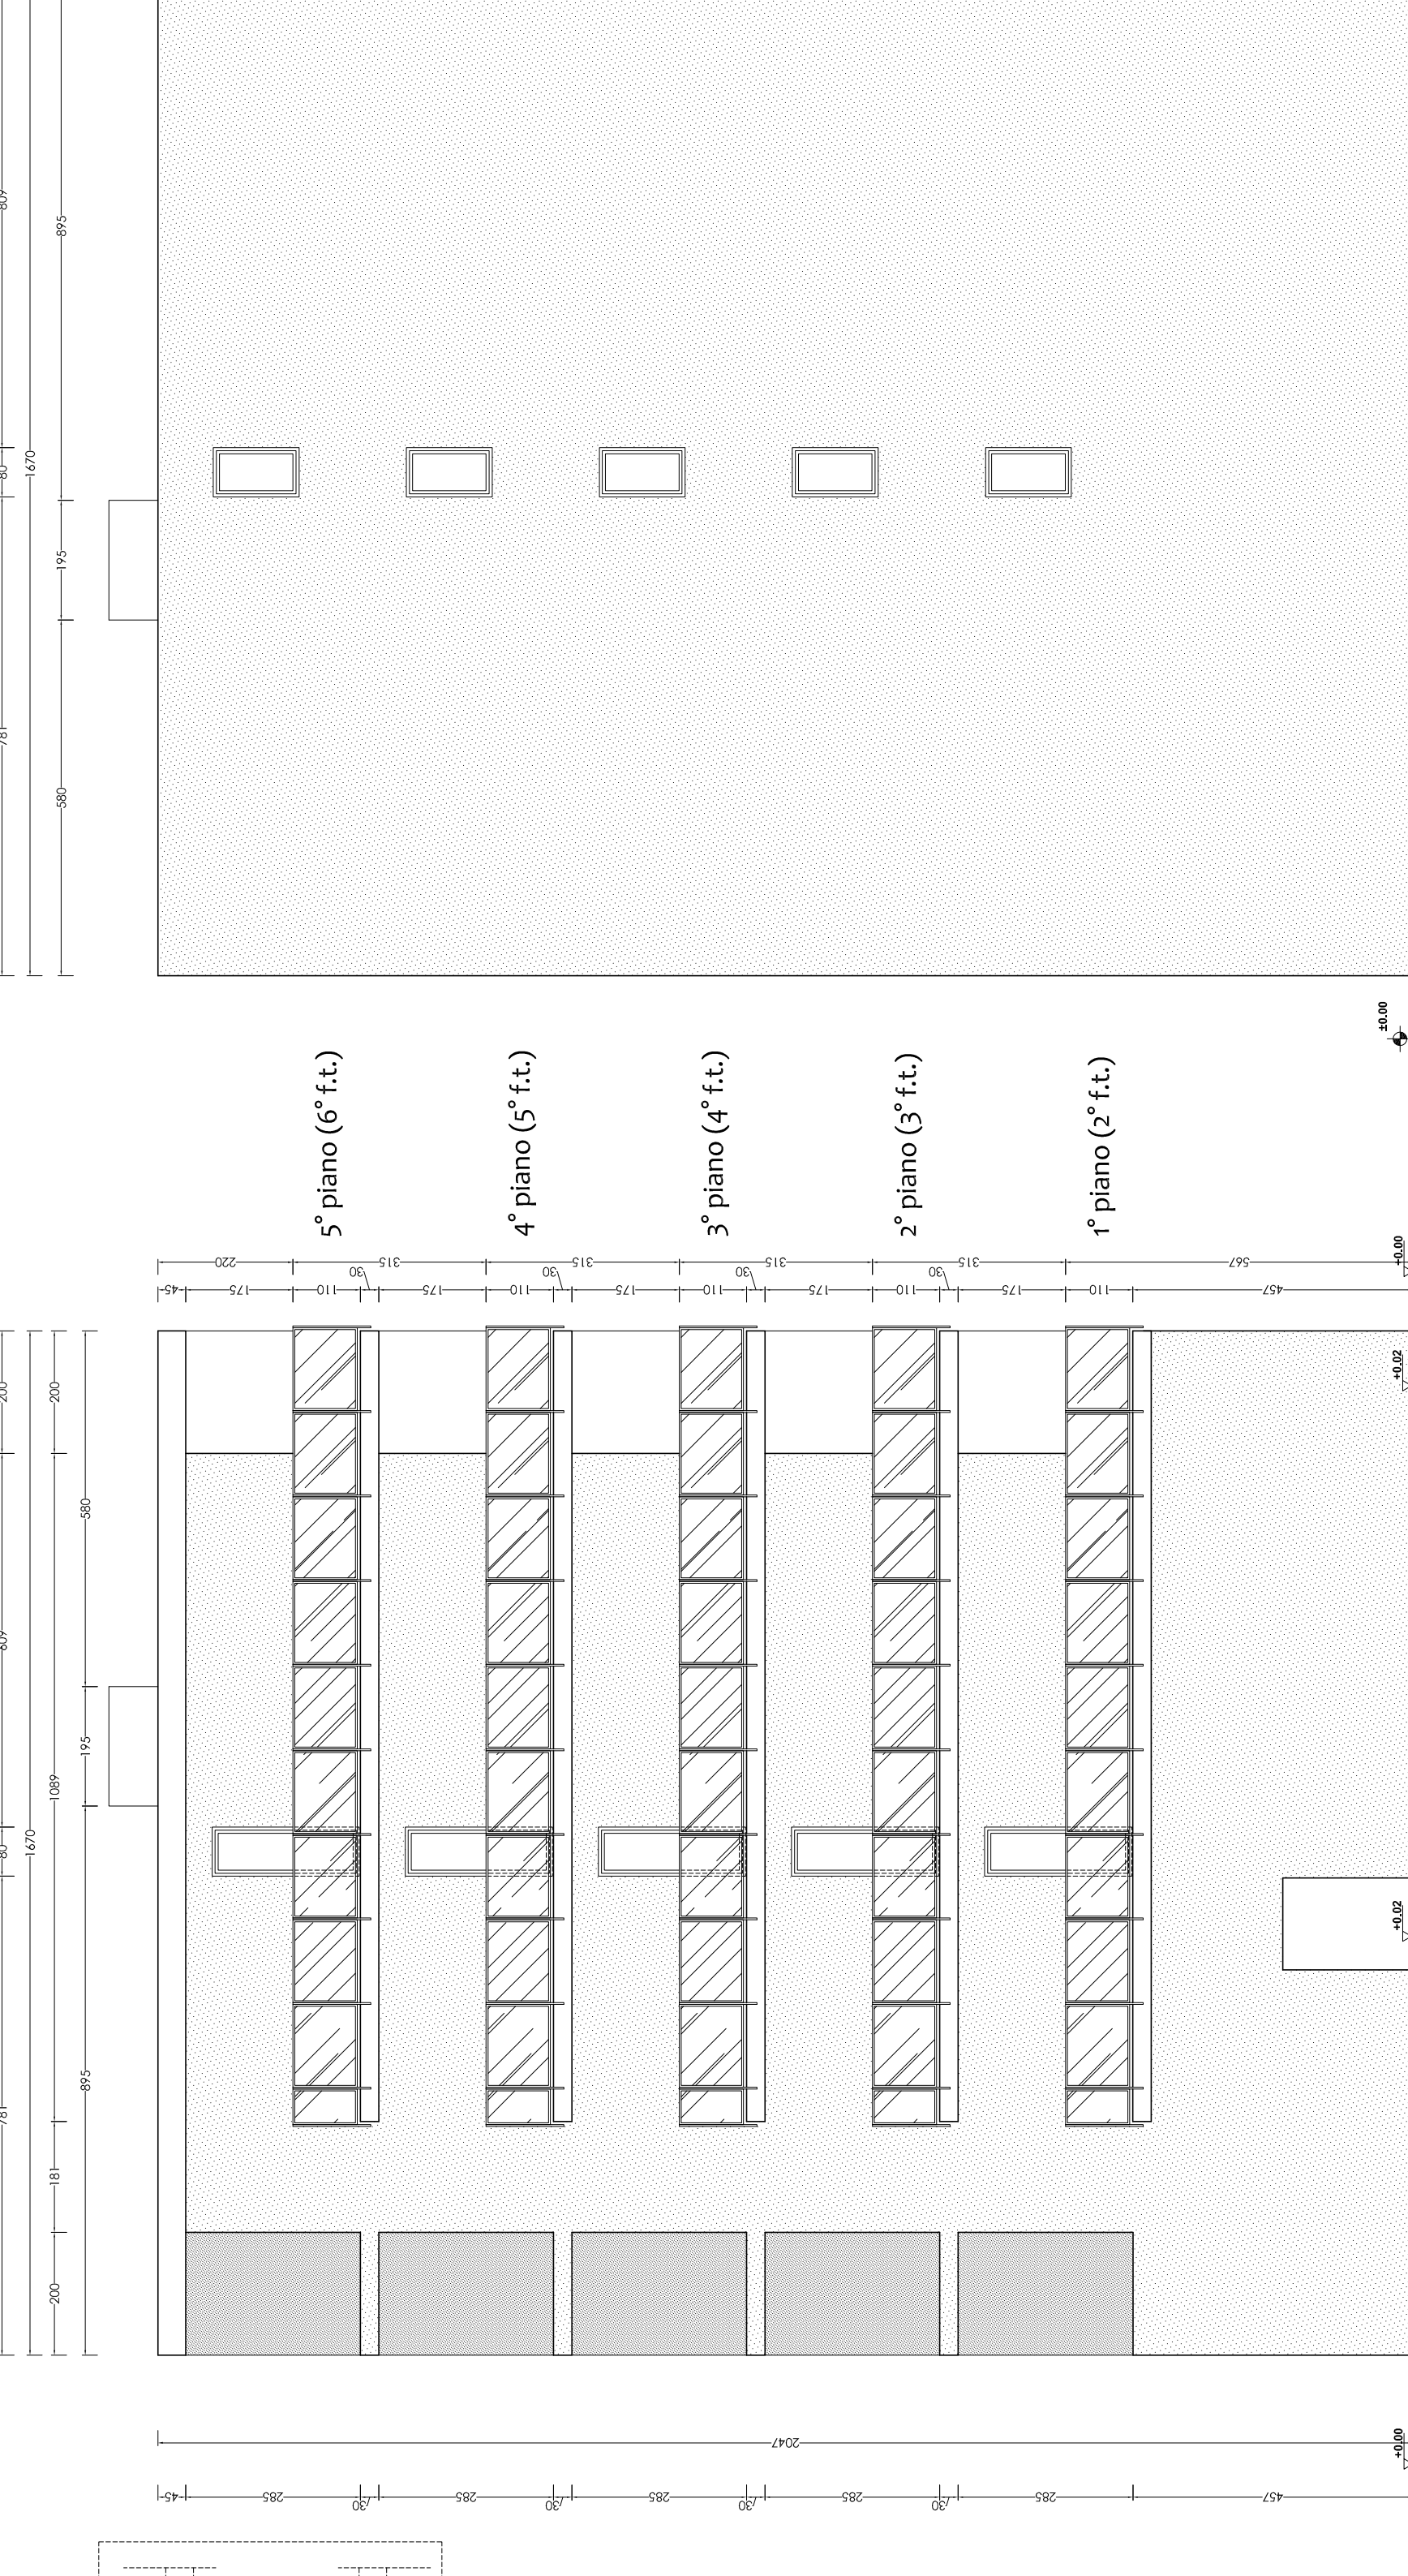


Prospetto sud

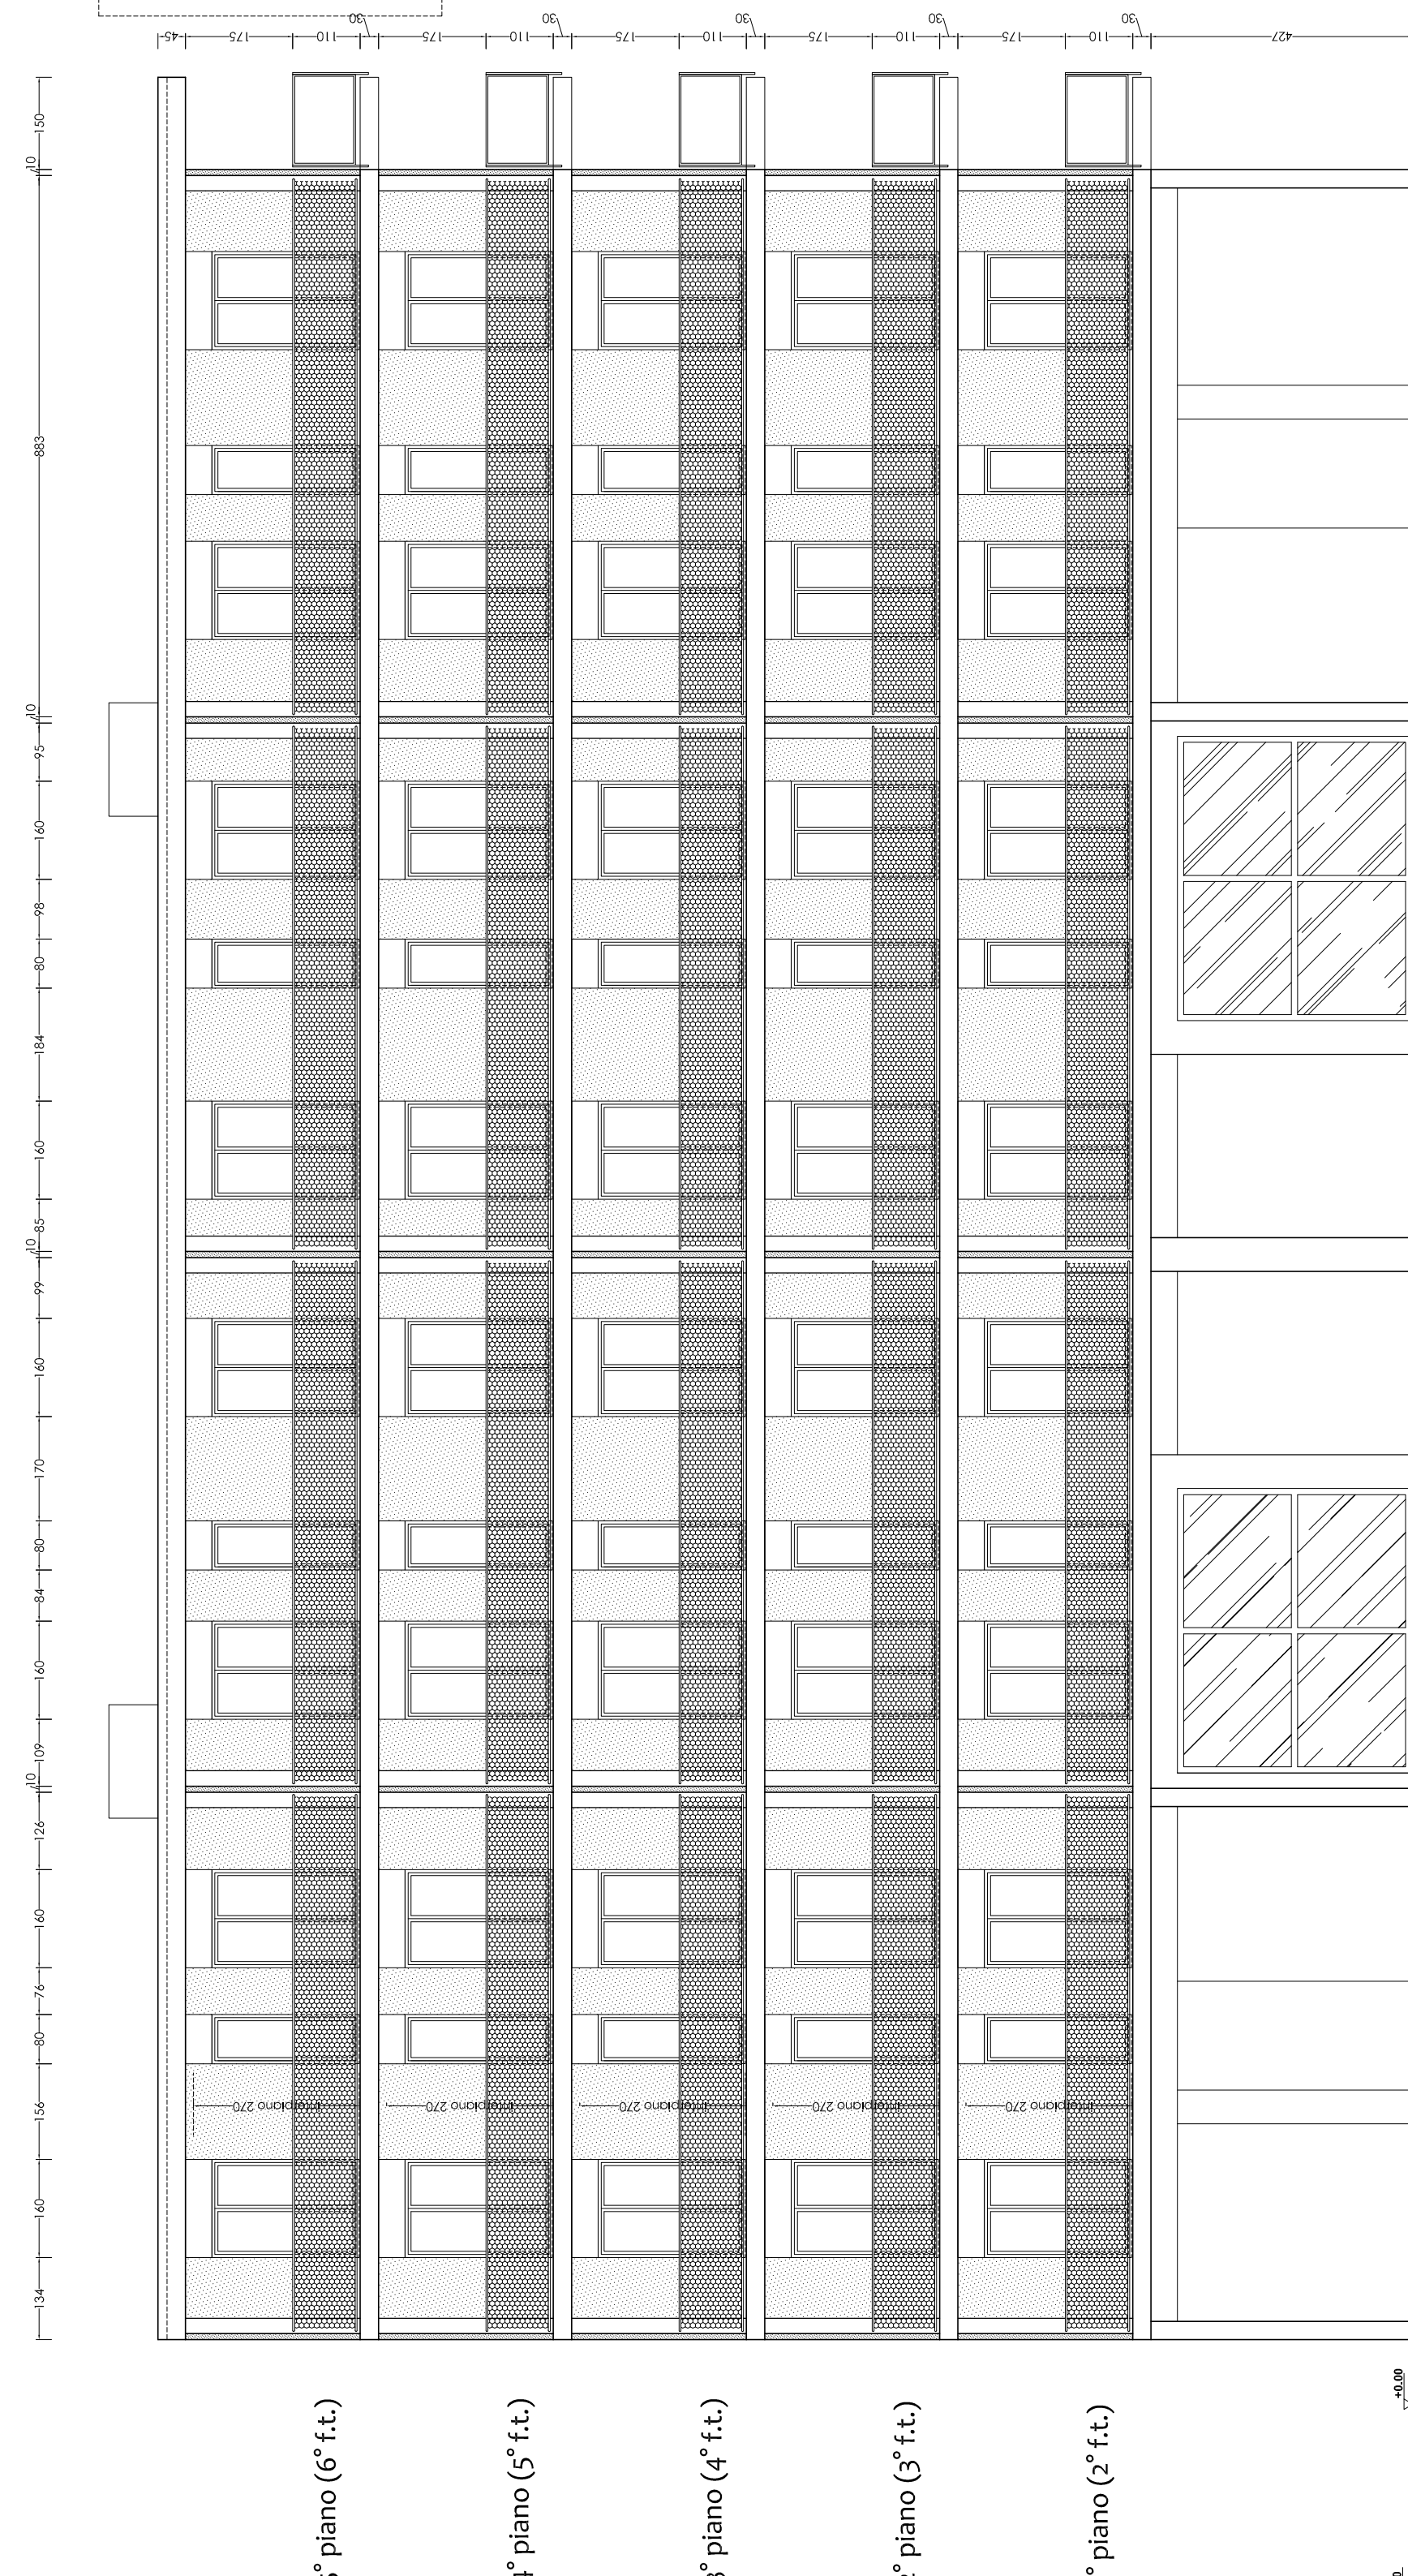

Prospetto ovest

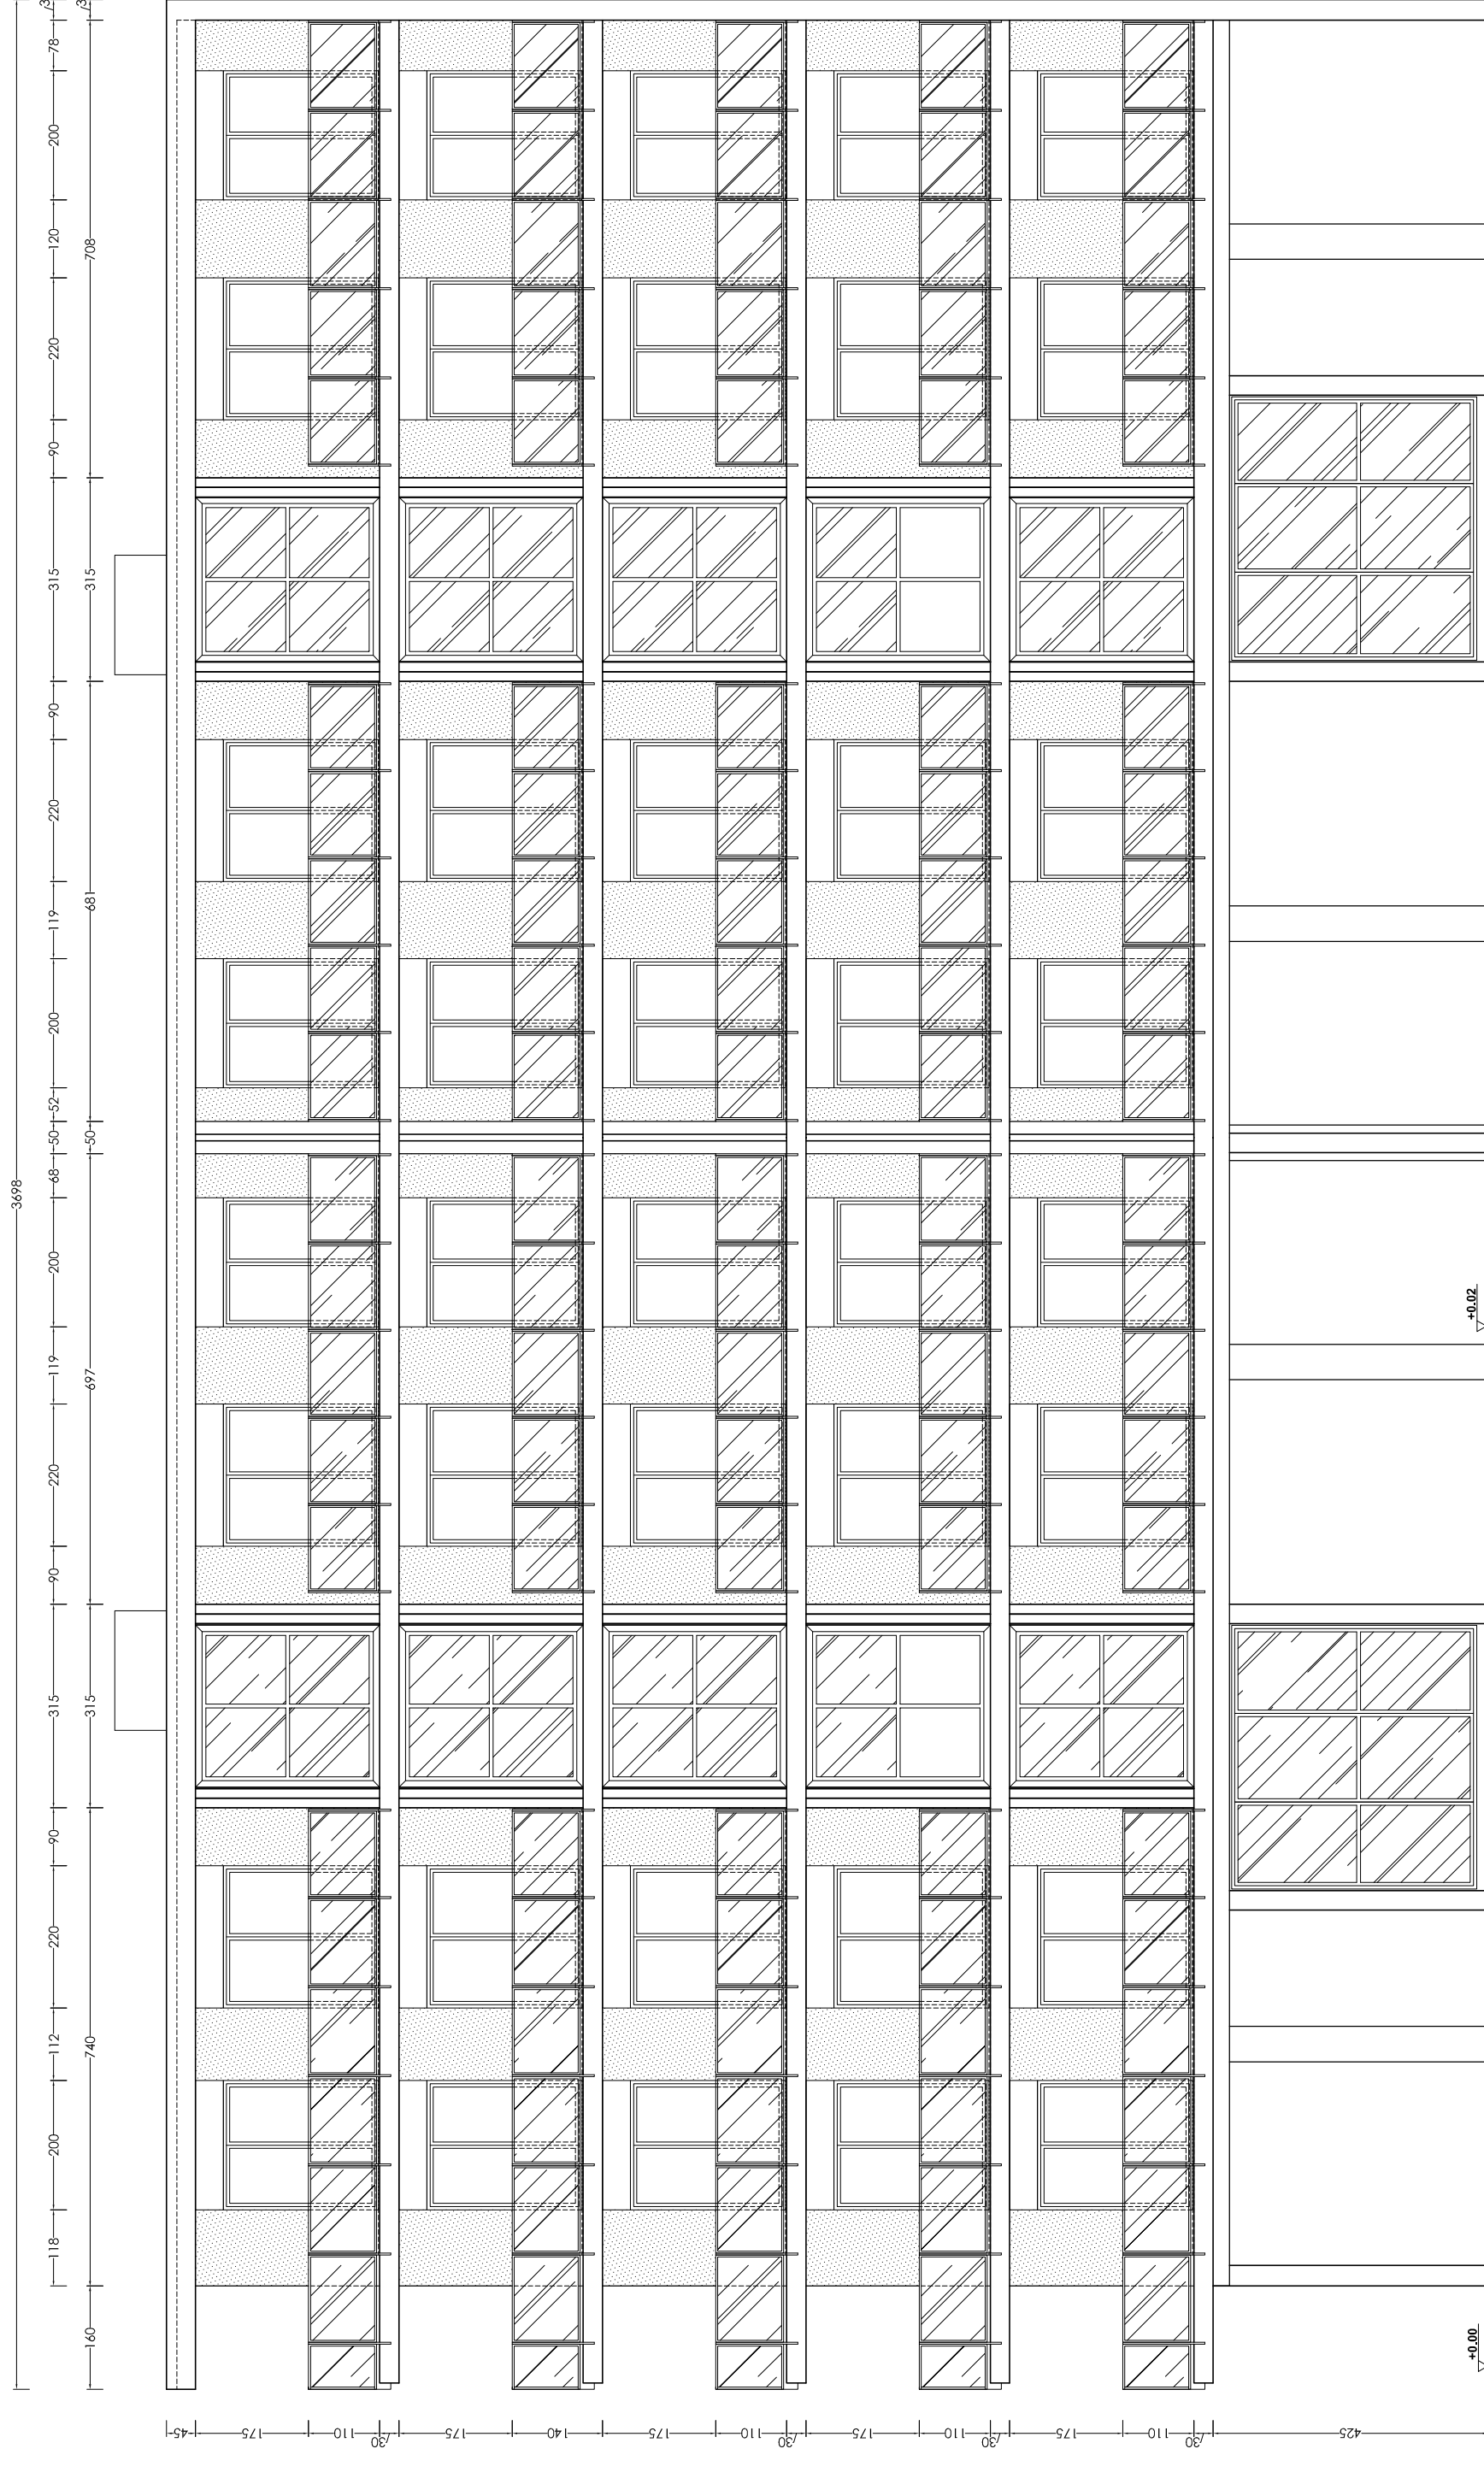

Prospetto nord

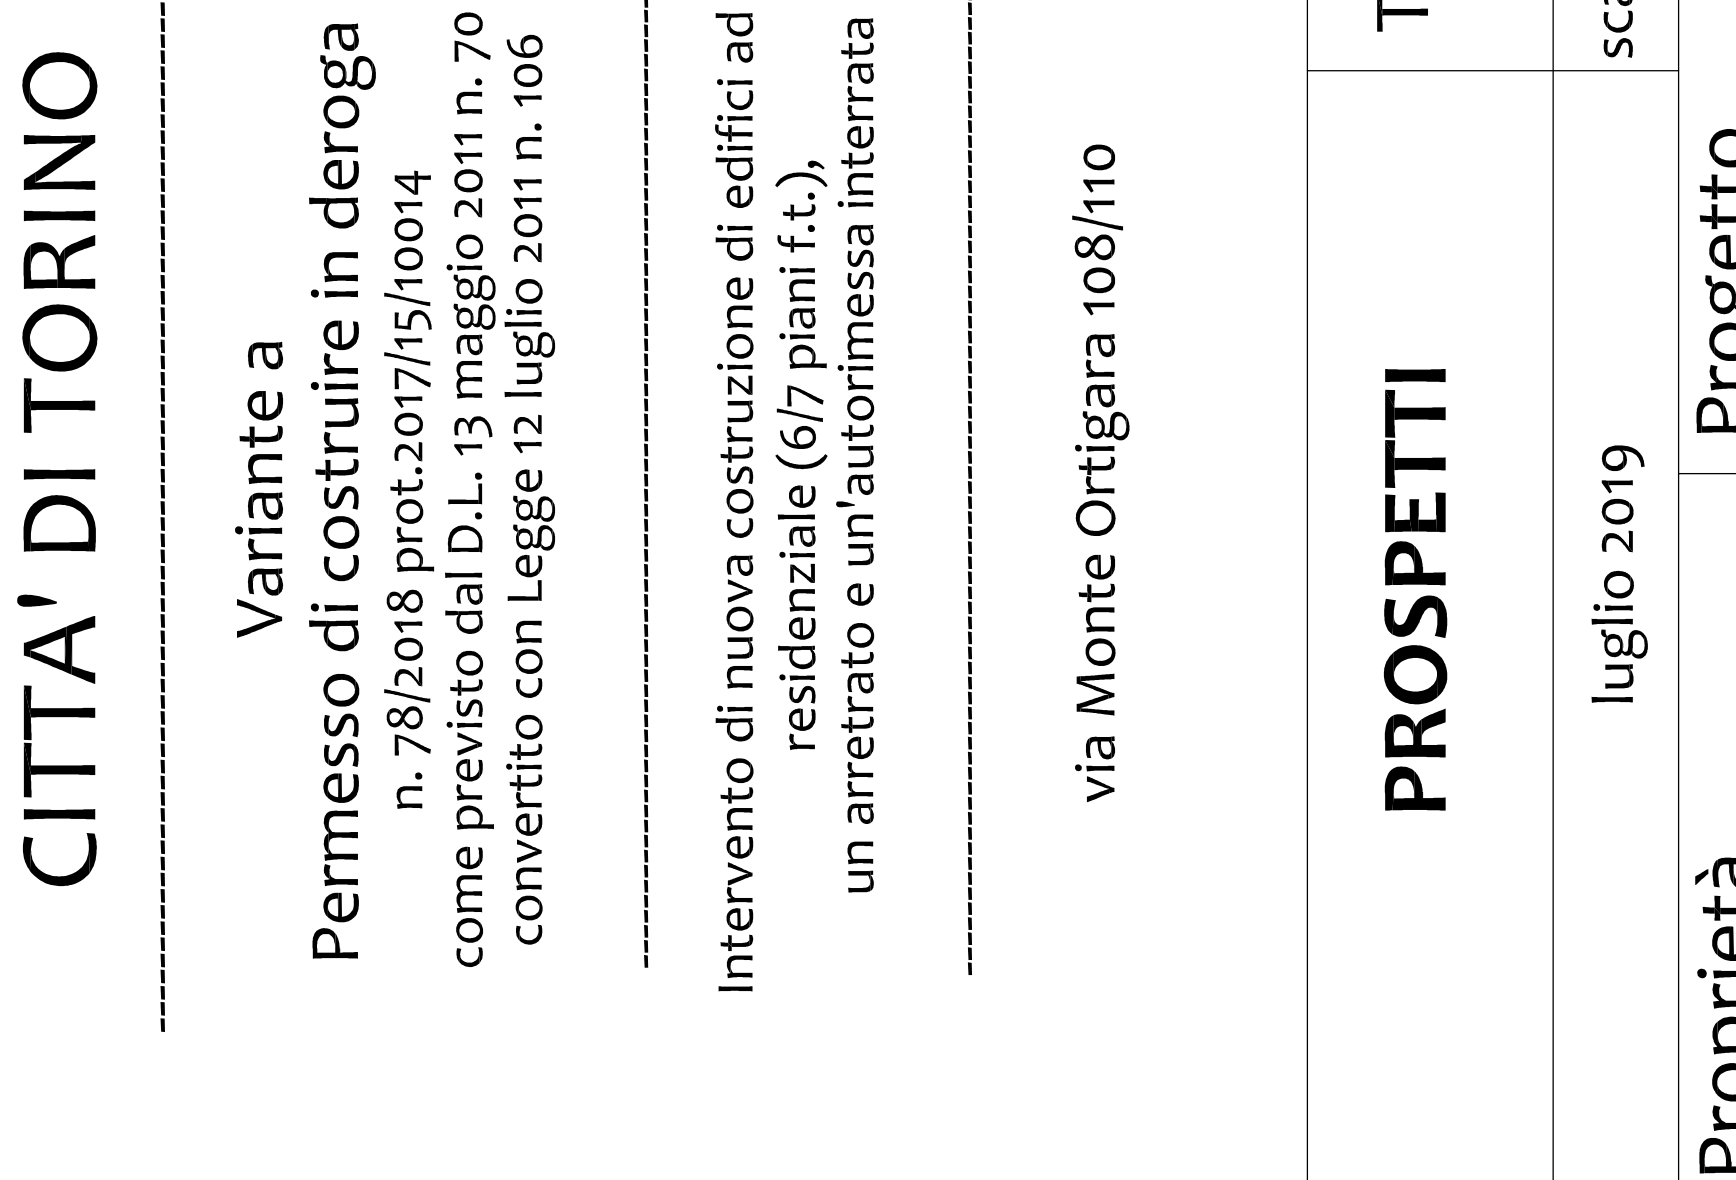


Prospetto sud - su via Monte Ortigara

EDIFICIO B




Prospetto ovest

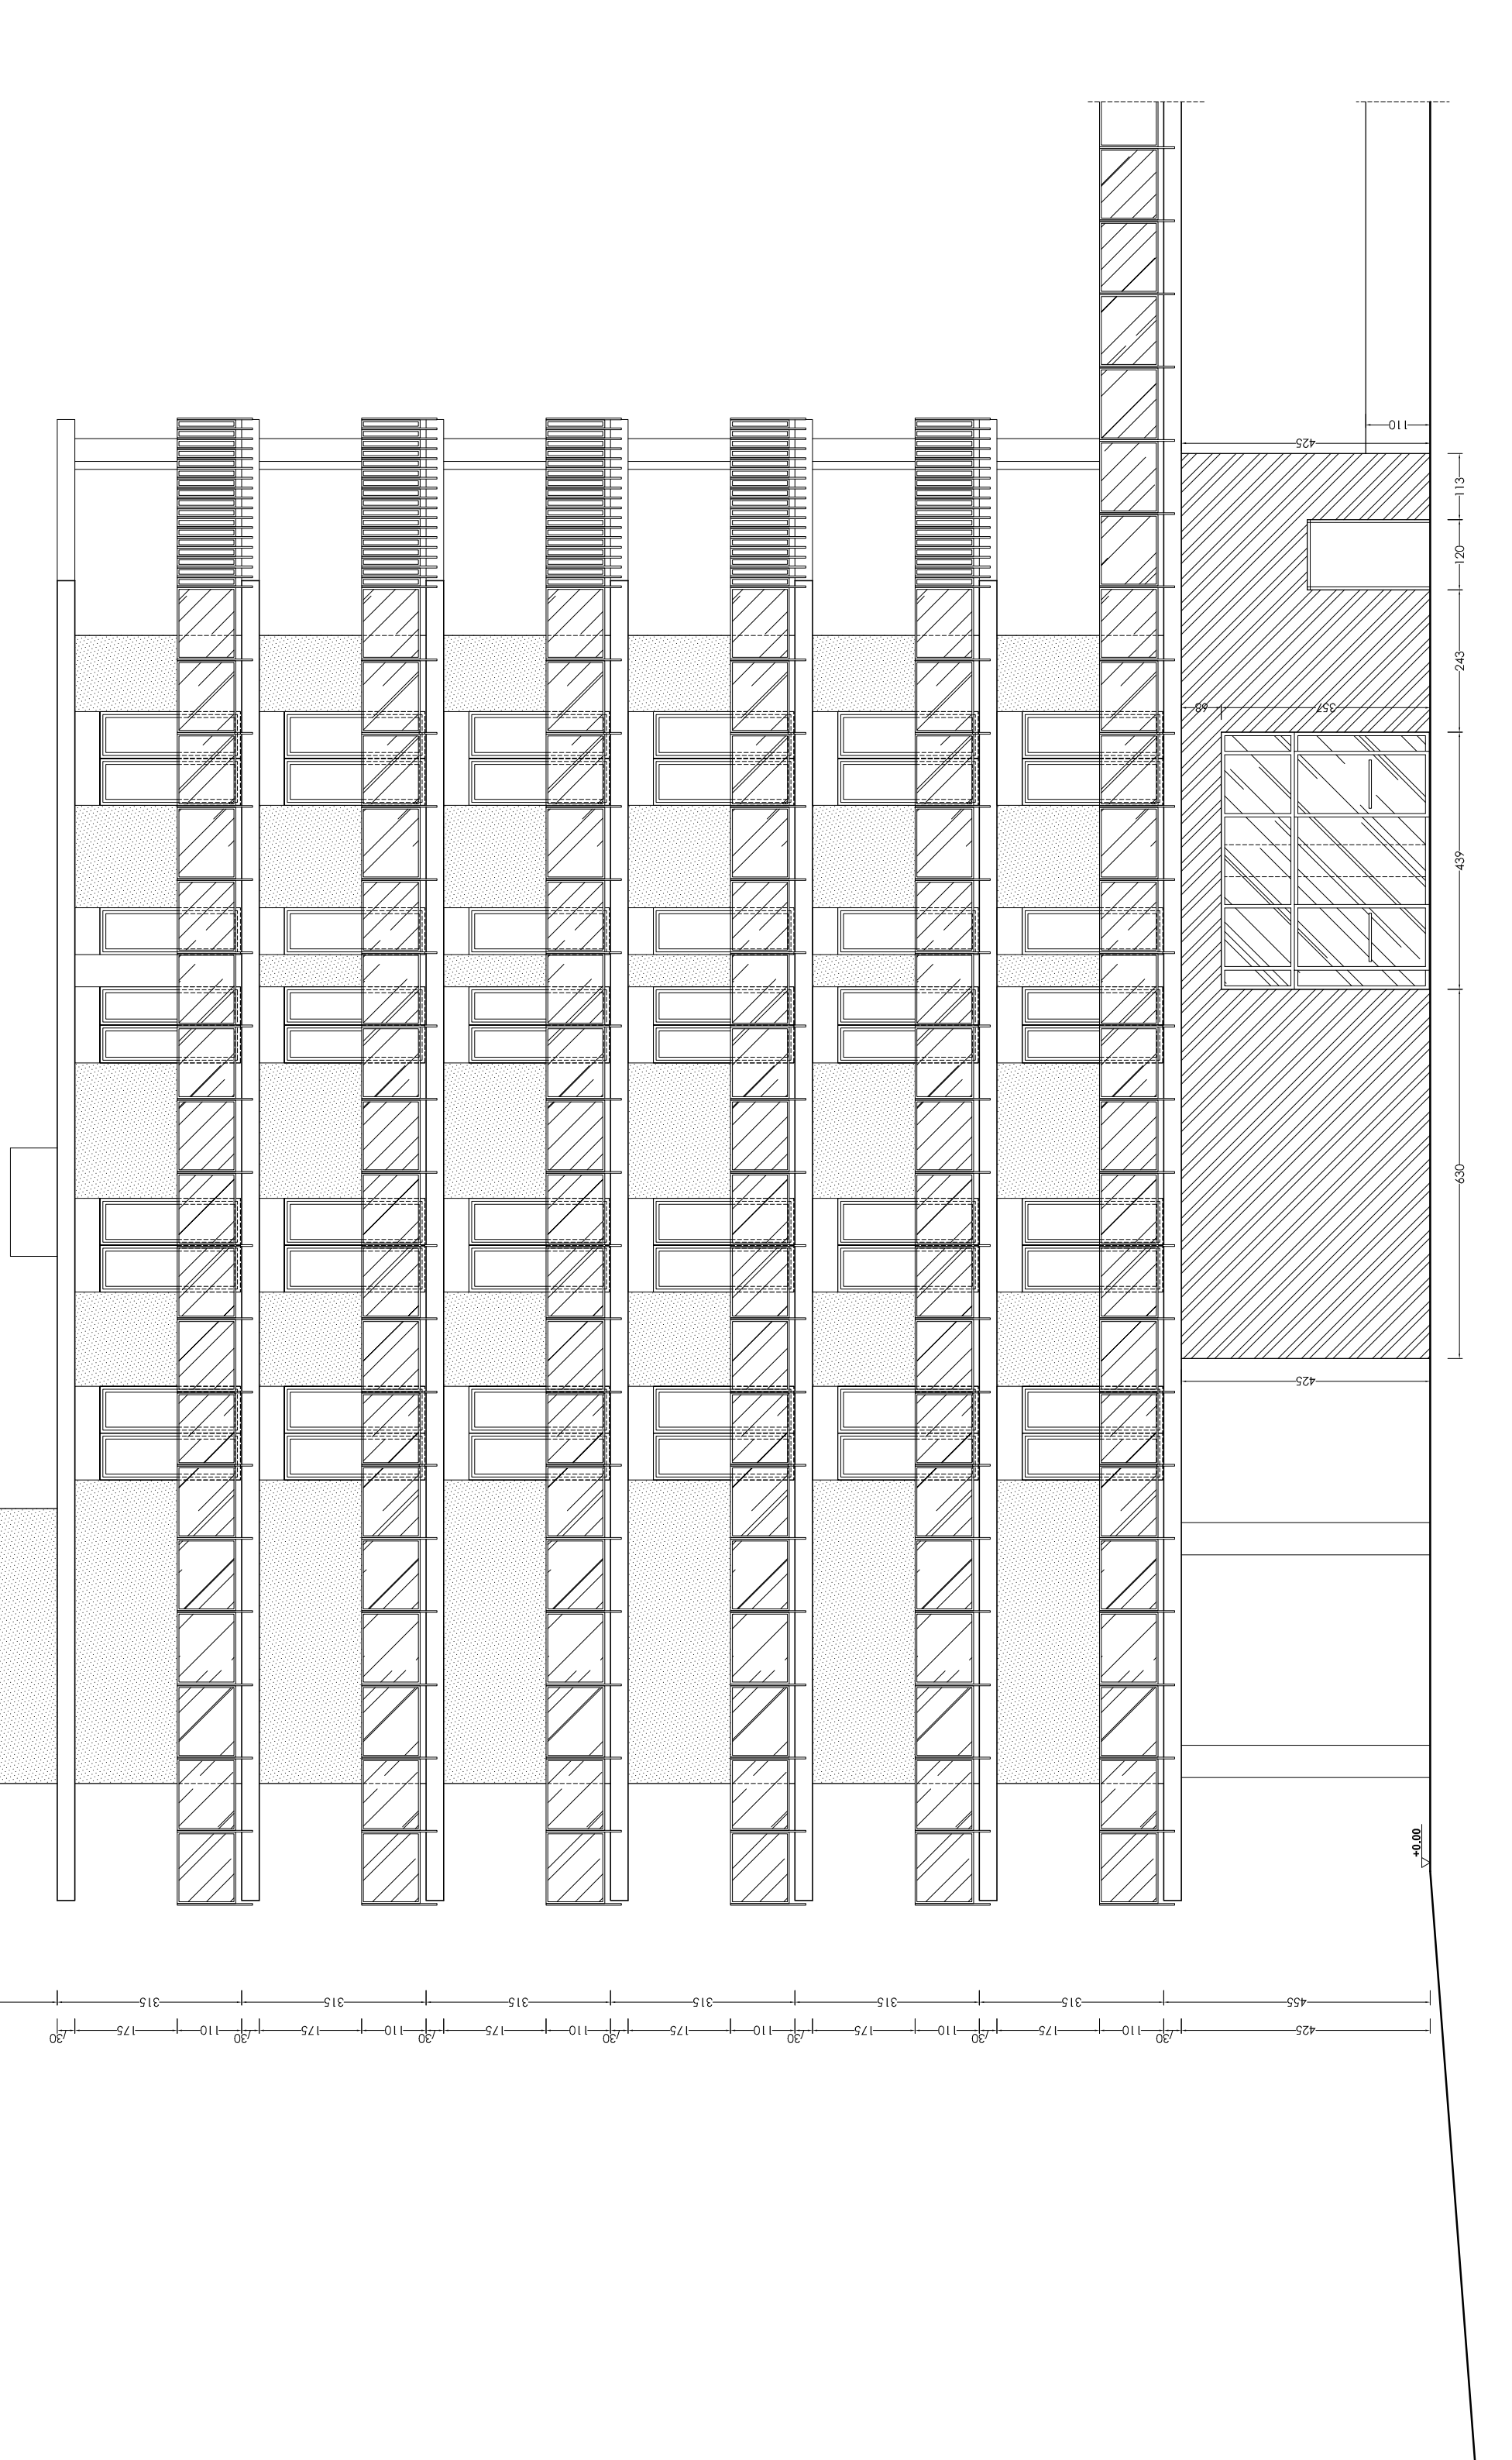

Prospetto sud



Prospetto est

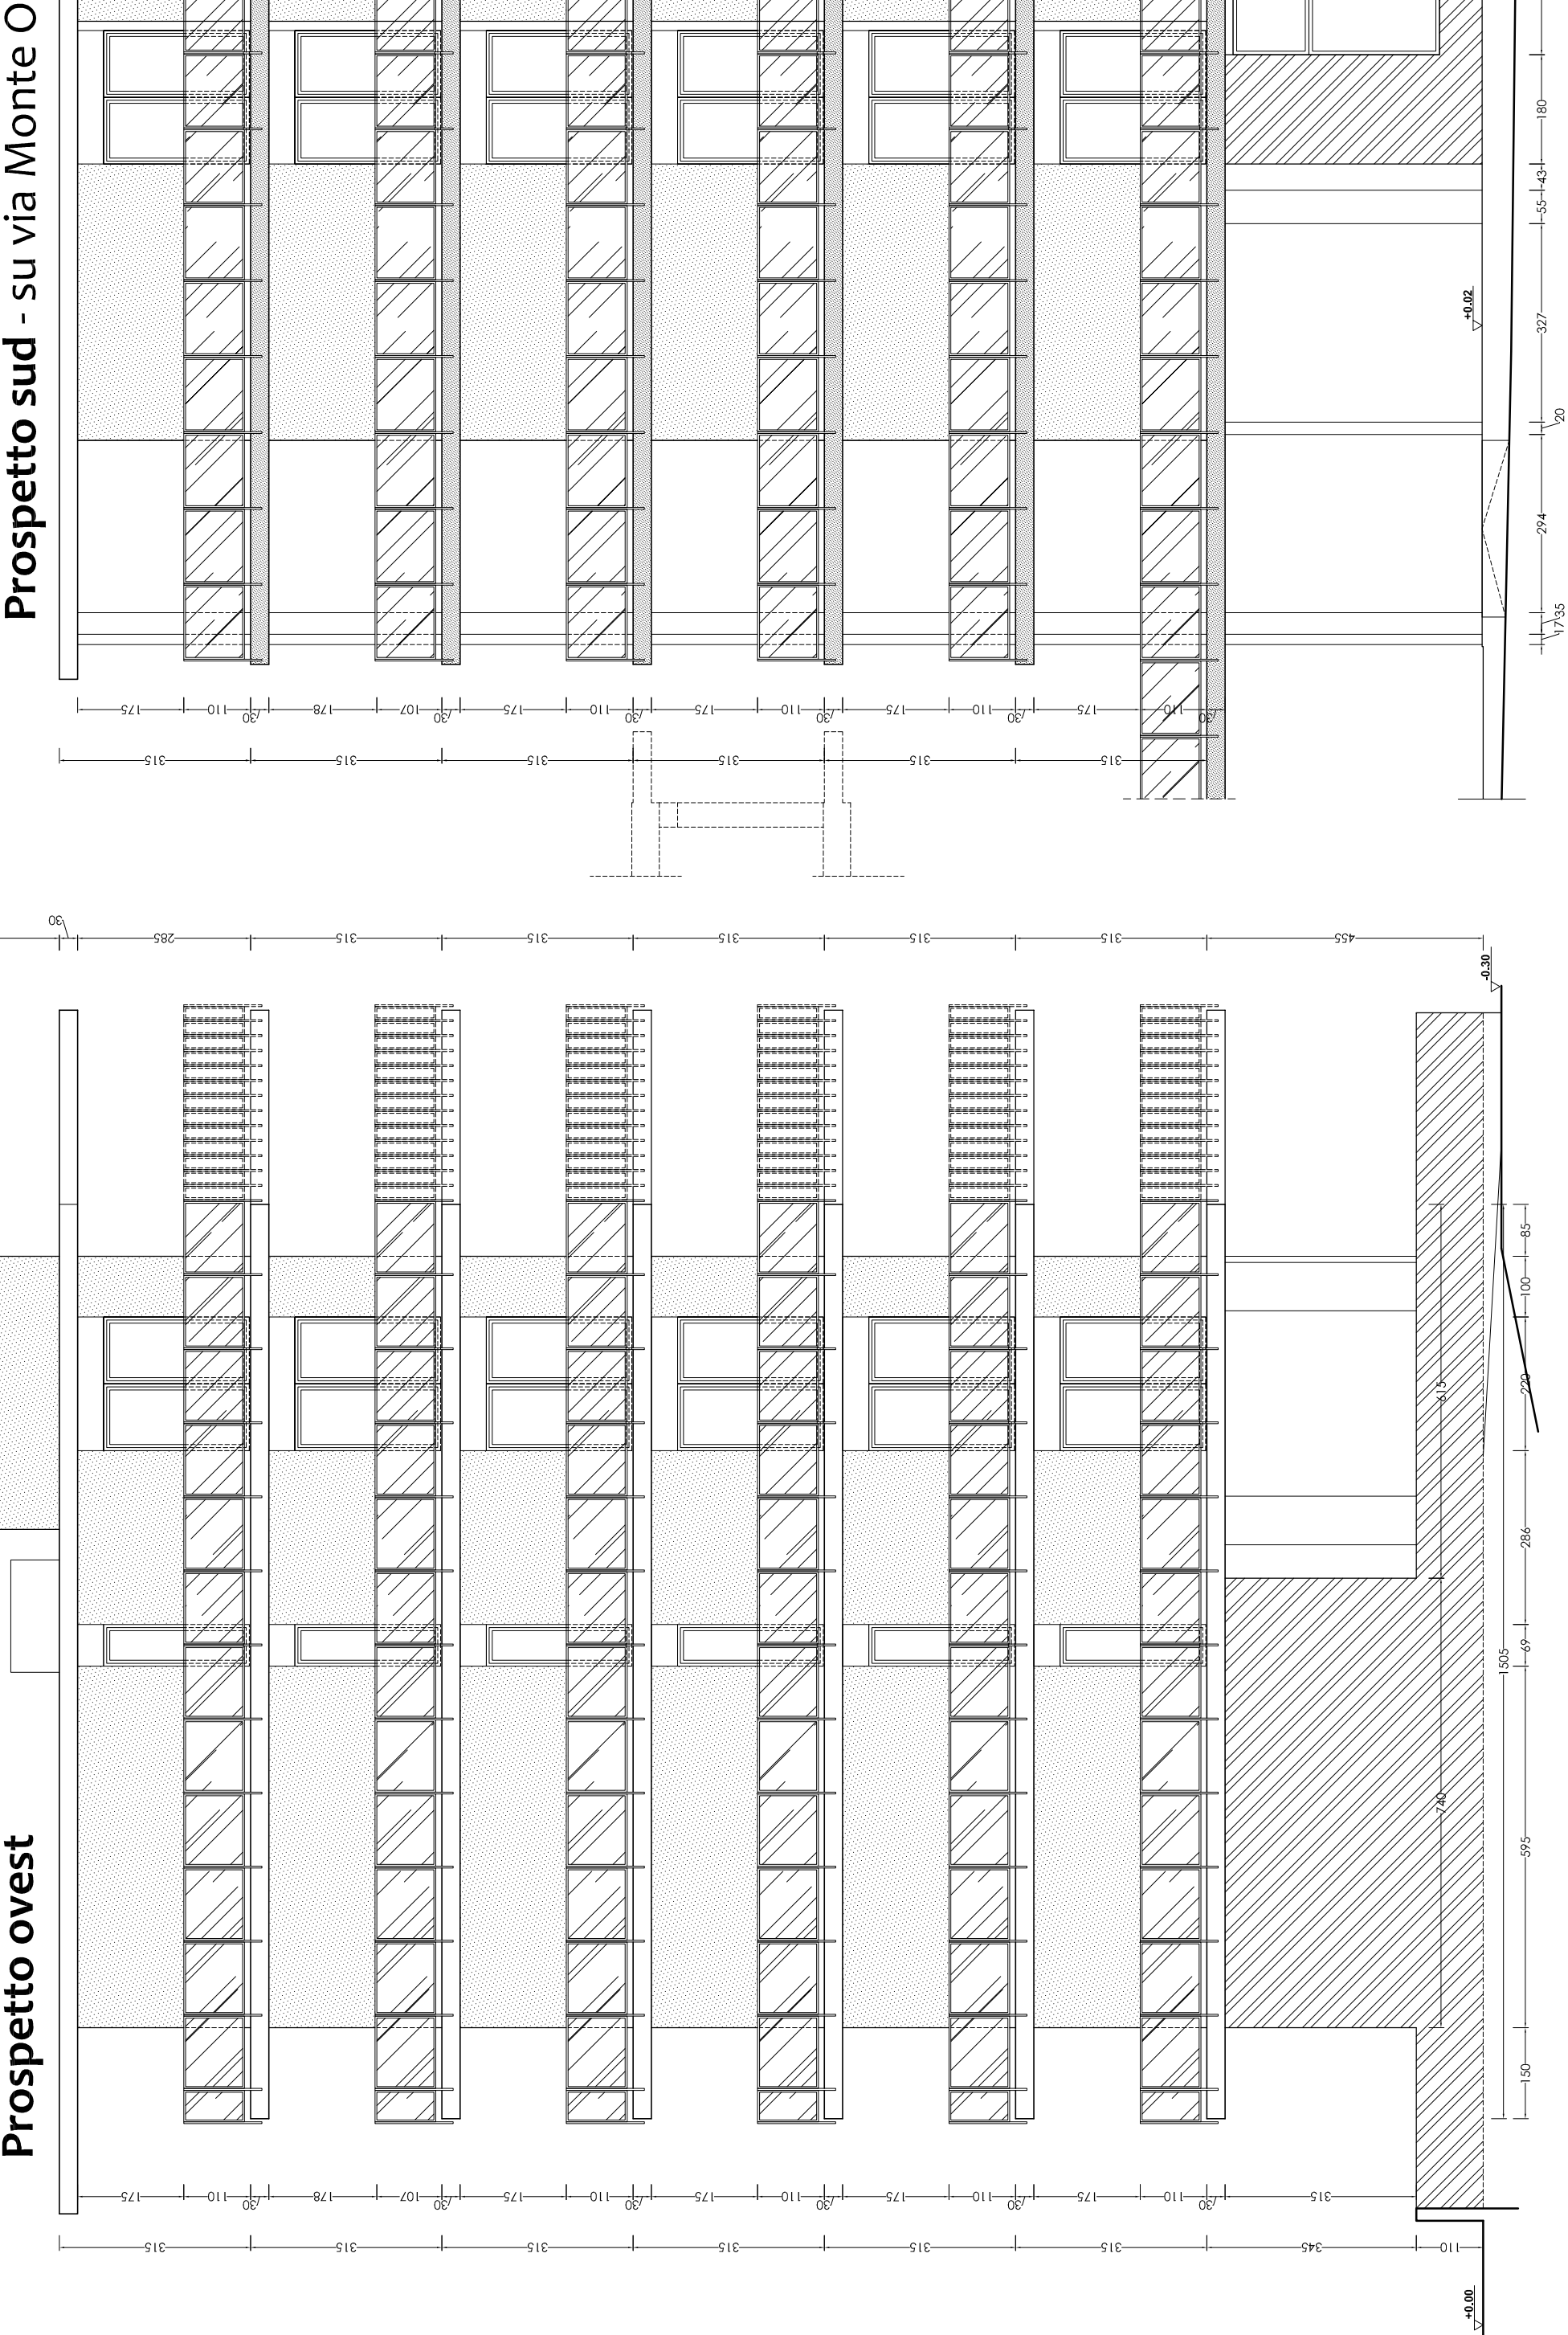

Prospetto nord



Prospetto sud - su via Monte Ortigara