




DIVISIONE PATRIMONIO

SETTORE LOGISTICA E VALUTAZIONI IMMOBILIARI - Ufficio Logistica

EDIFICIO: VIA NOLE 72 - CARTA TECNICA

Scala 1:1.000

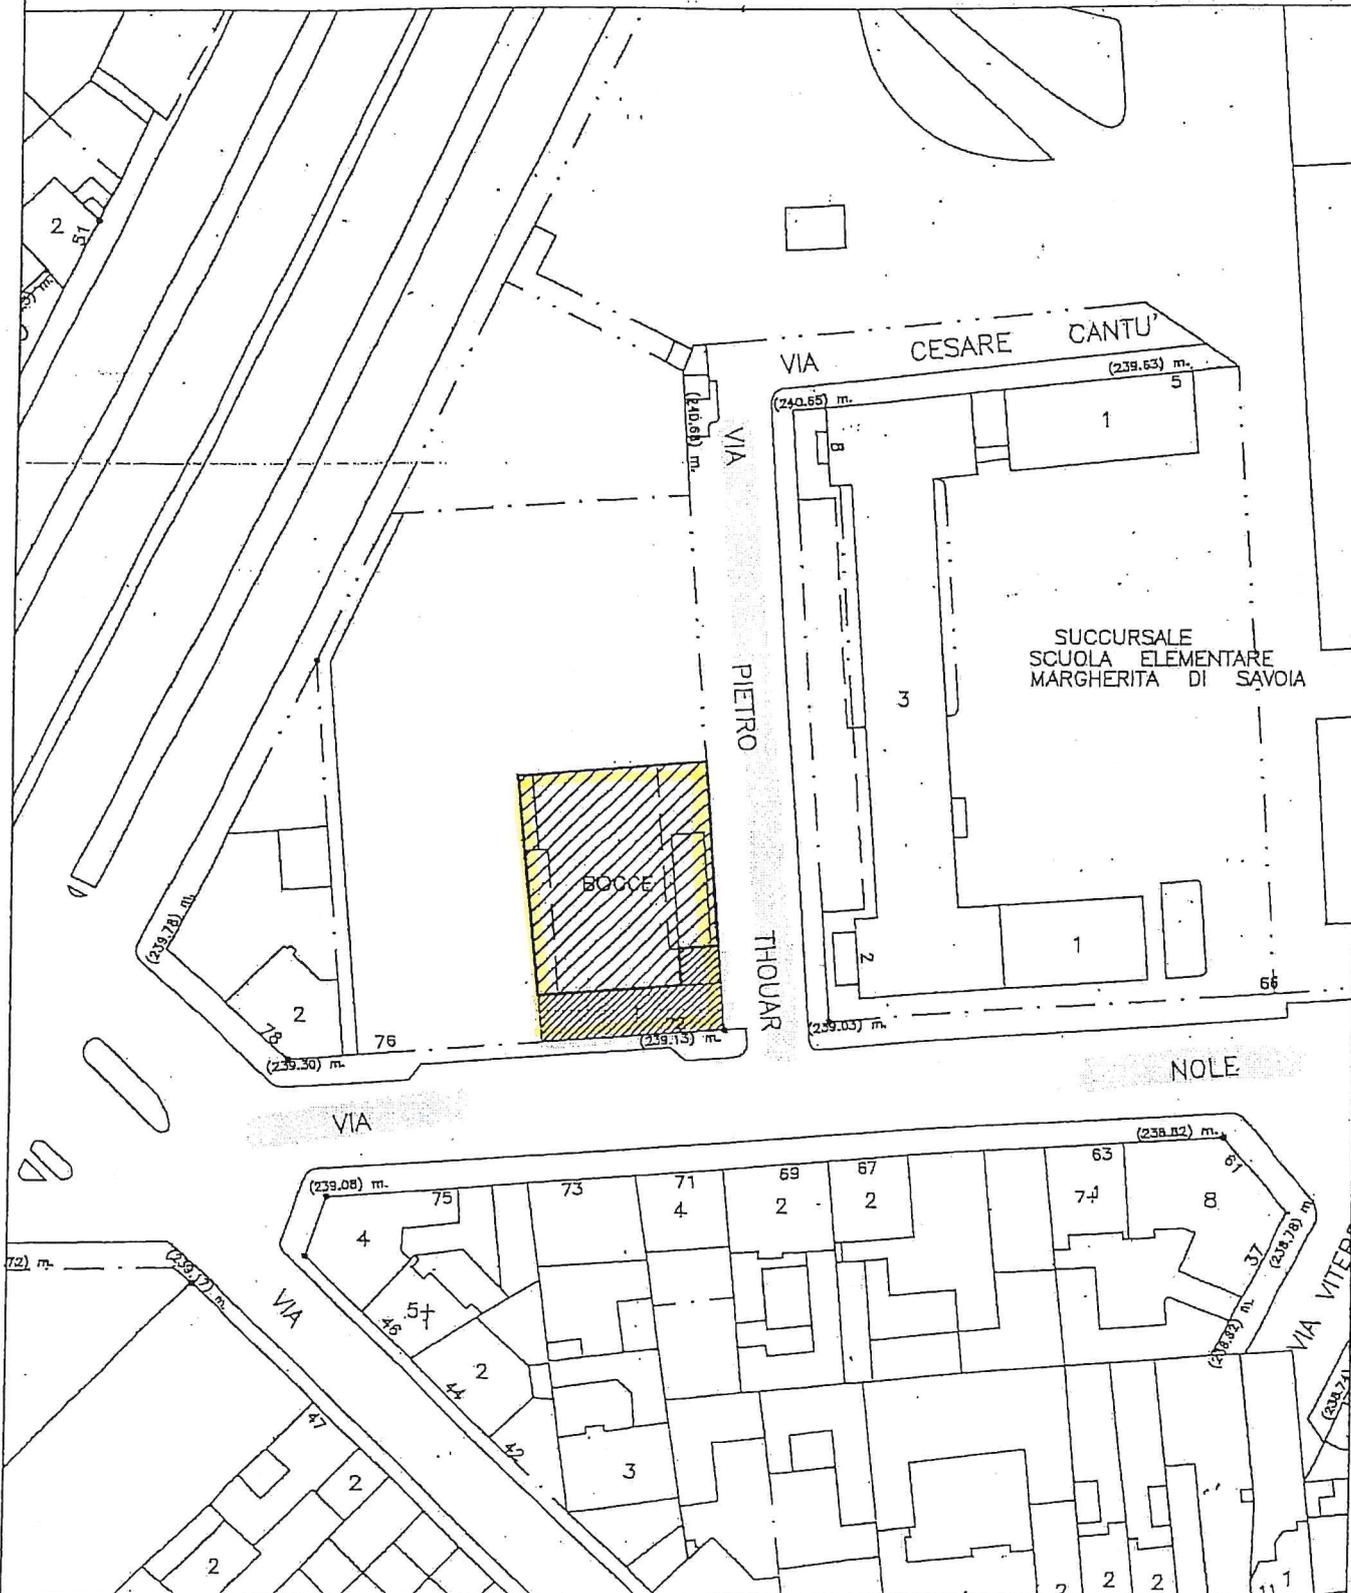

DIRETTORE COORDINATORE: dott. Sandro GOLZIO  
 Sopralluogo del: settembre 2004 Edito il: settembre 2004  
 P.O. arch. Maria Grazia Pedrotti Tel.: 011 4423714

DIRIGENTE: arch. Giovanni Oggioni  
 Stampato il: settembre 2004 File: Assegnazione  
 Funz. Esec. Paolo Bravin Tel.: 011 4422528

**Agenzia del Territorio  
CATASTO FABBRICATI  
Ufficio Provinciale di  
Torino**

Dichiarazione protocollo n. 000067240 del 10/02/2004

Planimetria di u.i.u. in Comune di Torino

Via Nole

civ. 72

Identificativi Catastali:

Sezione:

Foglio: 1156

Particella: 406

Subalterno:

Compilata da:

De Salvo Placido

Iscritto all'albo:

Geometri

Prov. Torino


N. 8086

Scheda n. 1

Scala 1:200

**PIANO TERRENO H. - 3.50 m**

altra propr.

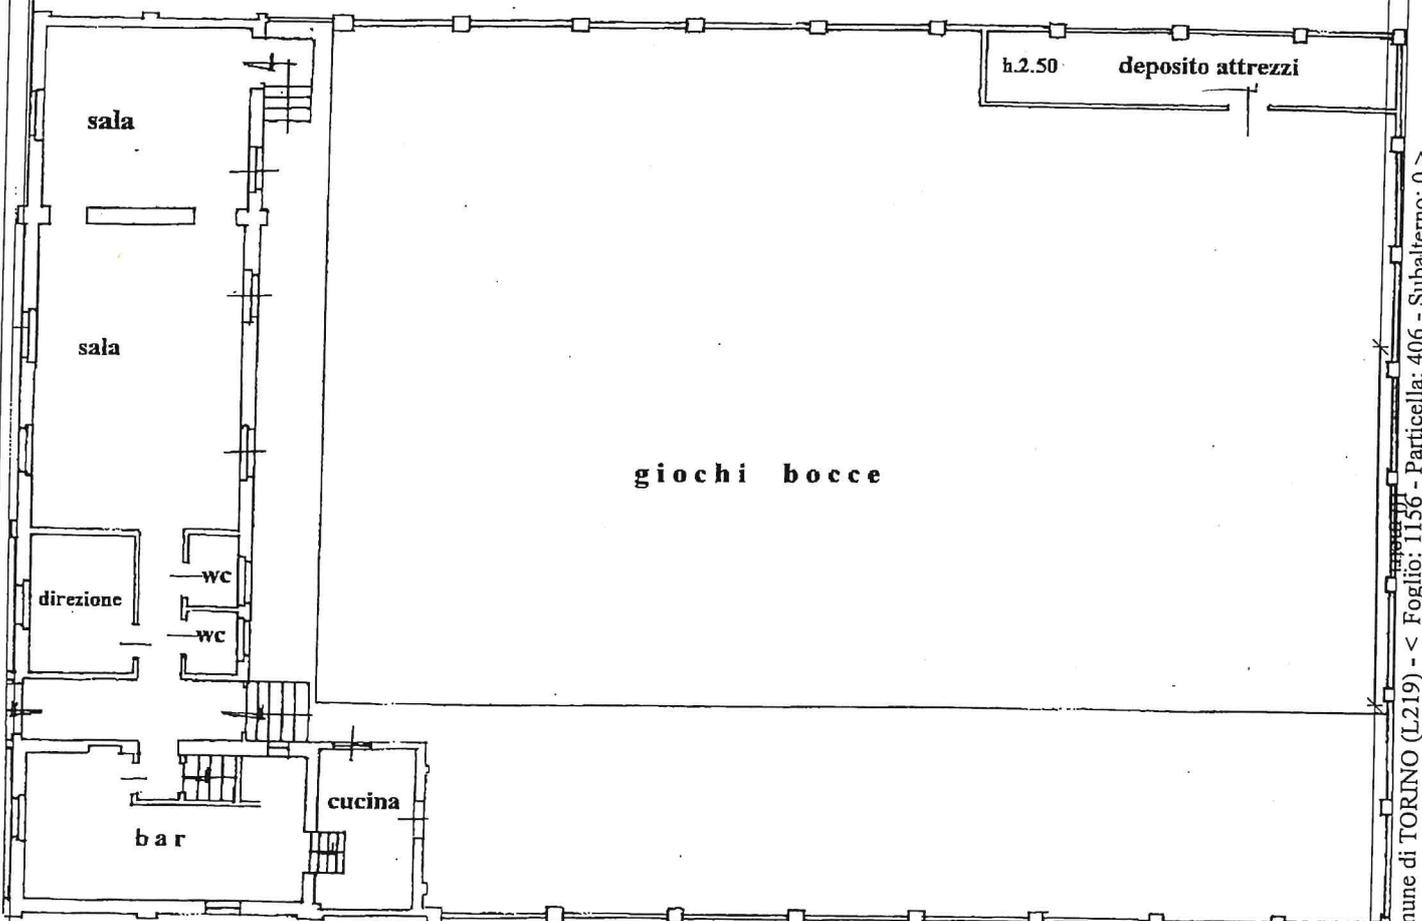

giochi bocce

h.2.50

deposito attrezzi

via Thonar

**PIANO INTERRATO**

H.3.00 m



via Thonar

Ultima planimetria in atti