

# CITTA' DI TORINO

GALLERIE D'ITALIA  
Piazza San Carlo 156 - Torino

ISTANZA AI SENSI DELL'ART. 3 COMMA 6 DELLA L.R. 16 del 04/10/2018

Intesa Sanpaolo S.p.A.

Piazza San Carlo, 156  
10121 - Torino

Procuratore speciale: [\[redacted\]](#)

Progetto Architettonico	Amdl Circle - Architetto Michele De Lucchi srl - via Varese 15 - 20121 Milano
Coordinamento architettonico e urbanistico	Arch. Peirolò - Lungo dora colletta 131 - 10153 Torino
Progetto Strutturale	.....
Progetto Impianti	PRO-TEC MILANO S.R.L. - Via G.A. Amadeo, 48 - 20133 Milano
Progetto VV.F.	G&E Engineering srl - Corso Marconi, 20 - 10125 Torino
Coord. Sicurezza in fase di Progetto	.....
Coord. Sicurezza in fase Lavori	.....
Direzione Artistica	Amdl Circle- Architetto Michele De Lucchi srl - via Varese 15 - 20121 Milano
Direzione Lavori:	

Progetto architettonico: Amdl Circle - Architetto Michele De Lucchi srl  
Via Varese 15 - 20121 Milano  
[\[redacted\]](#)



Design team: Michele De Lucchi con Angelo Micheli, Alberto Bianchi, Sara Casartelli, Francesco Forcella, Giacomo Nava e Michele Vanetti

Tavola: **ESTRATTI CATASTALI E URBANISTICI** Data: 20/07/2020  
Scala:



ESTRATTO DI CARTA TECNICA F.232-233

scala 1:1000




ESTRATTO DI P.R.G.C. F. 9A

scala 1:5000



ESTRATTO CATASTALE F.1282 PART.20-22

scala 1:1000

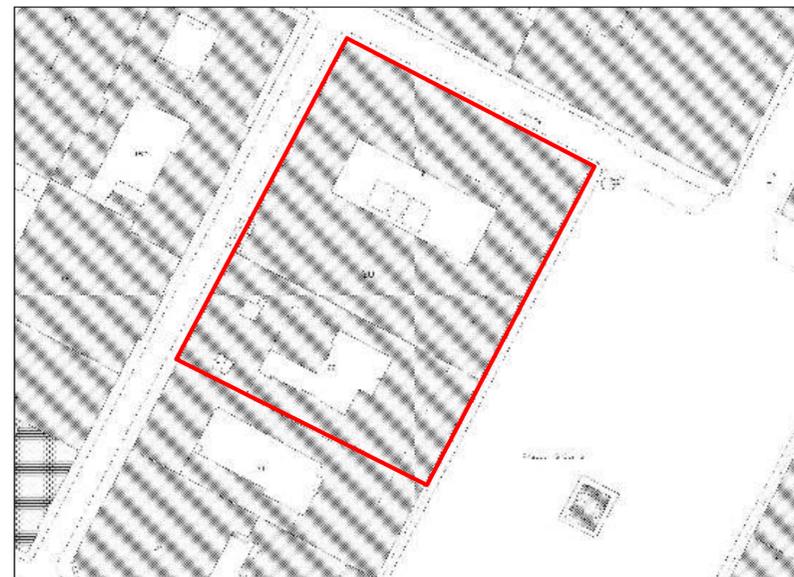

ESTRATTO Z.U.C.S. F.11

scala 1:1000

