

CITTA' DI TORINO

GALLERIE D'ITALIA
Piazza San Carlo 156 - Torino

ISTANZA AI SENSI DEGLI ART.3-4 DELLA LEGGE REGIONALE 16/18

Intesa Sanpaolo S.p.A.
Piazza San Carlo, 156
10121 - Torino

Procuratore speciale:

Progetto Architettonico: Anelli Circle - Architetto Michele De Lucchi srl - via Varone 15 - 20121 Milano
Coordinamento architettonico e urbanistico: Arch. Perino - Lungo dorsa collette 131 - 10153 Torino

Progetto Strutturale: PIRIO TEC ALVARO S.R.L. - Via G.A. Ansaldo, 48 - 20133 Milano

Progetto V.P.: Geo Engineering srl - Corso Marconi, 20 - 10125 Torino

Coord. Sicurezza In fase di Progetto

Coord. Sicurezza In fase Lavori

Direzione Artistica: Anelli Circle - Architetto Michele De Lucchi srl - via Varone 15 - 20121 Milano

Direzione Lavori:

Progetto architettonico: Anelli Circle - Architetto Michele De Lucchi srl - via Varone 15 - 20121 Milano

MDL.CIRCLE

Design Team: Michele De Lucchi con Angelo Micheli, Alberto Bianchi, Sara Casaretti, Francesco Forcella, Giacomo Naro e Michele Vassetti


Titolo: CALCOLO S.L.P. IN AMPLIAMENTO

000


Data: 10/08/2020

Scala: 1:200


CALCOLO S.L.P. IN AMPLIAMENTO PIANO S3

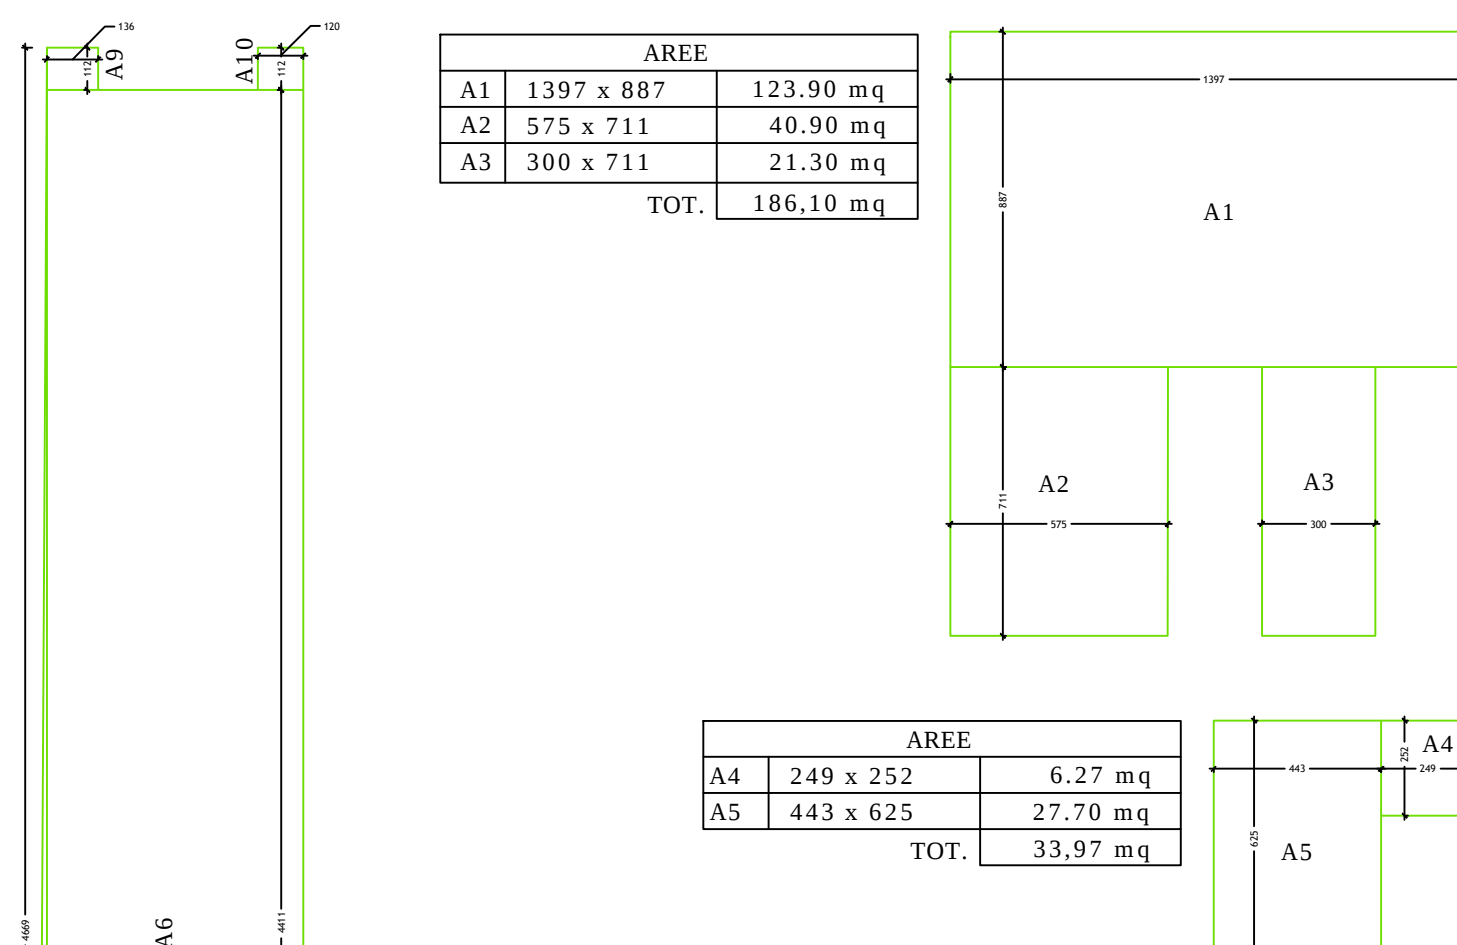

CALCOLO S.L.P. IN AMPLIAMENTO PIANO S2

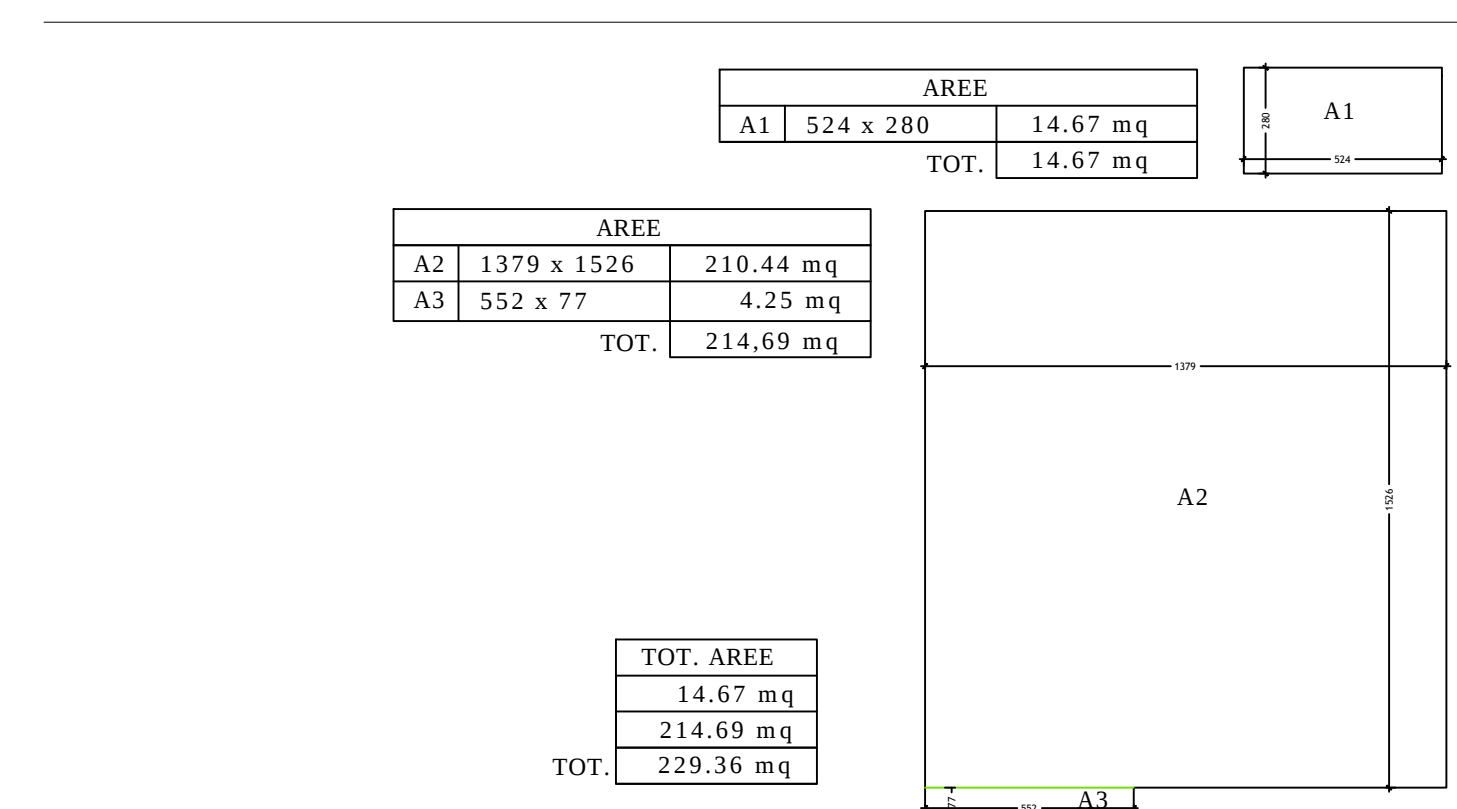


CALCOLO S.L.P. IN AMPLIAMENTO PIANO PT

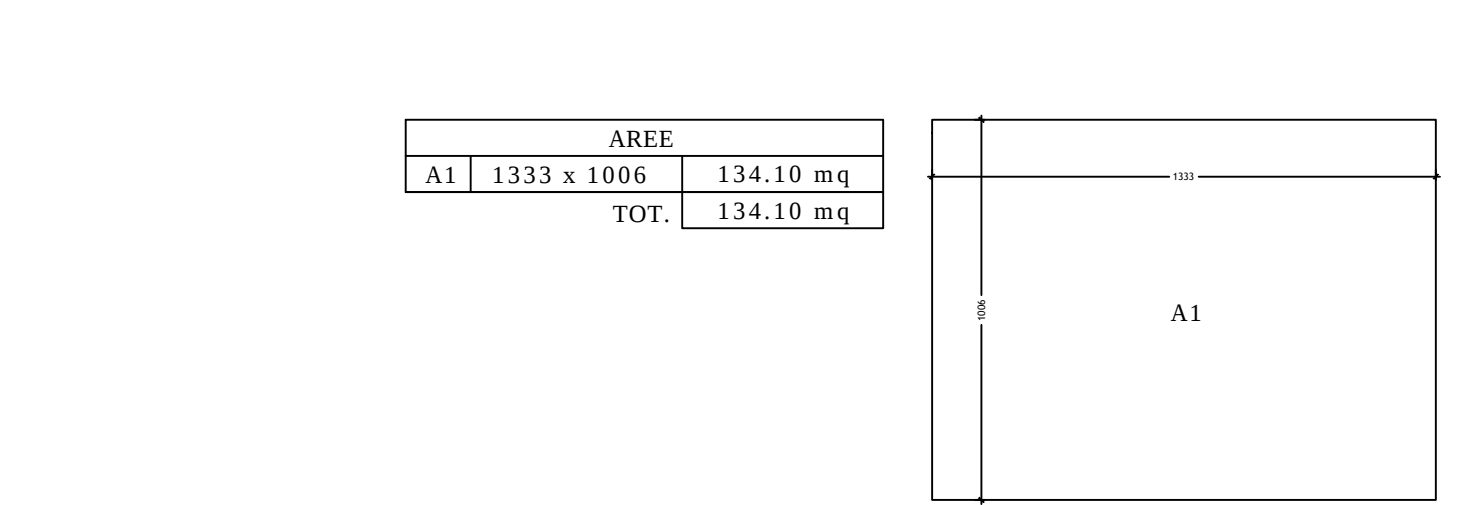


RIEPILOGO S.L.P. IN AMPLIAMENTO

S3	531.60 mq
S2	229.36 mq
S1	134.10 mq
PT	134.10 mq
TOT.	895.06 mq


Piano interrato S3
STATO DI FATTO

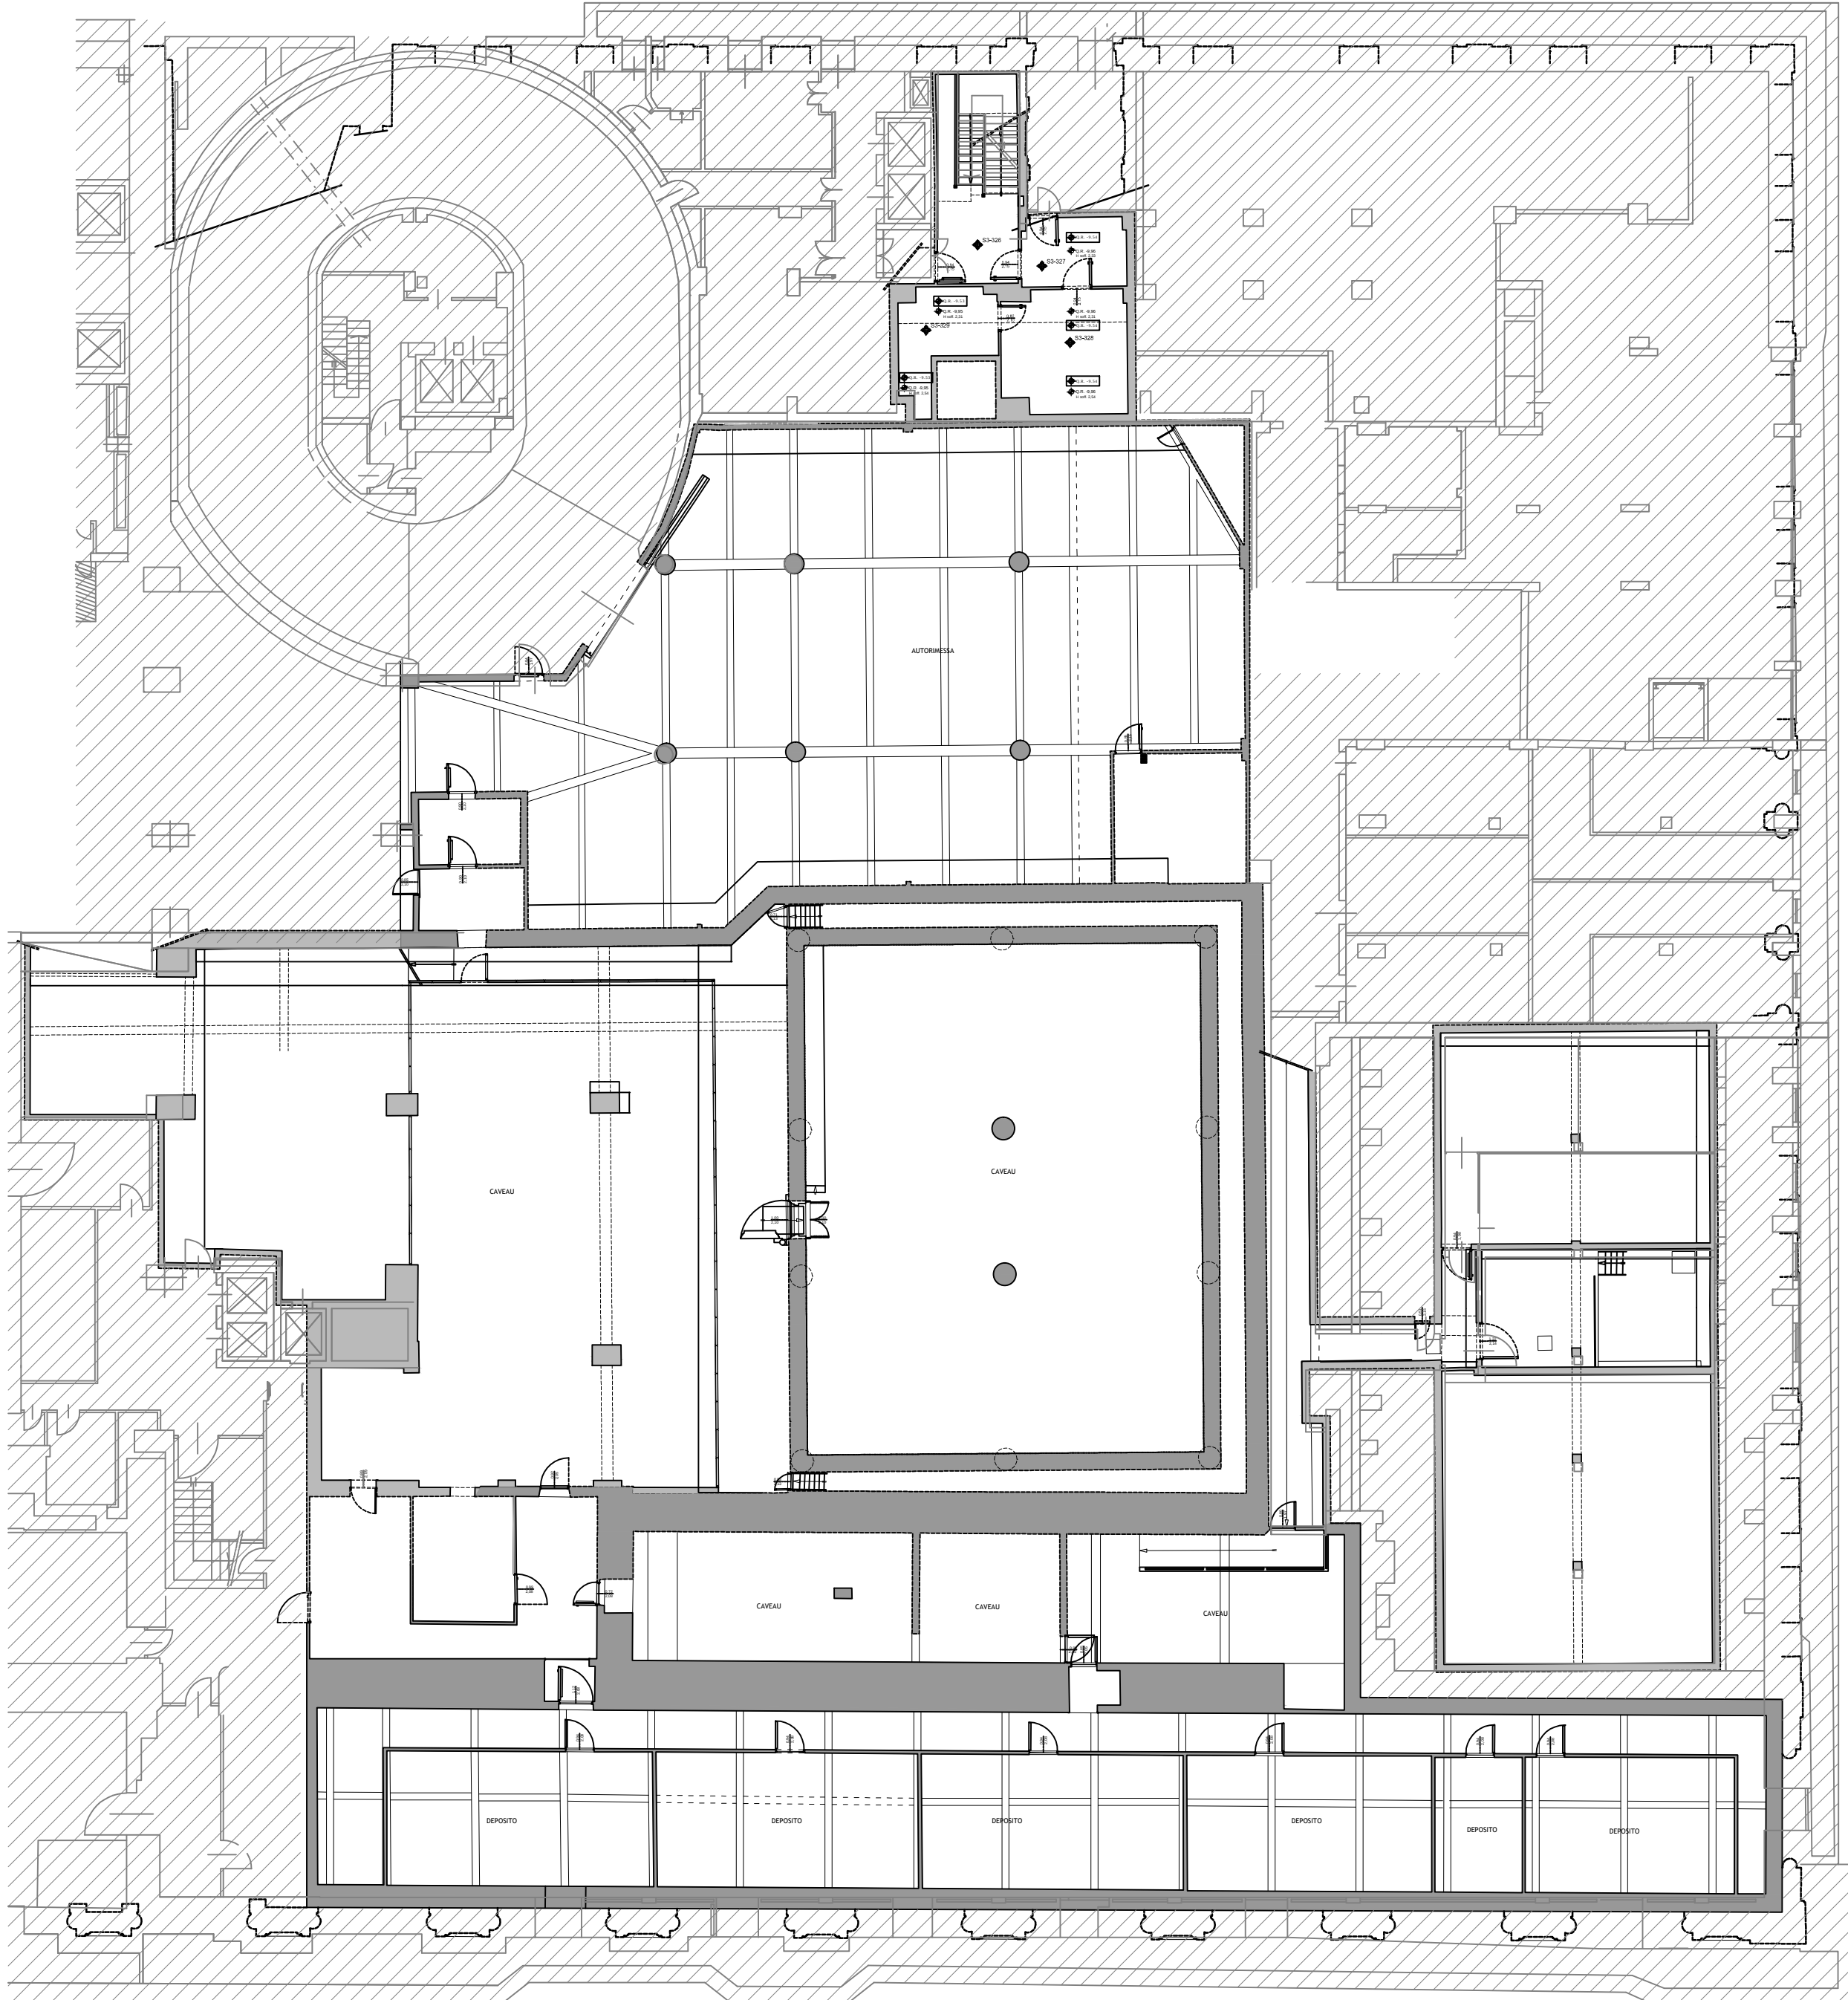


Piano interrato S3
STATO DI PROGETTO

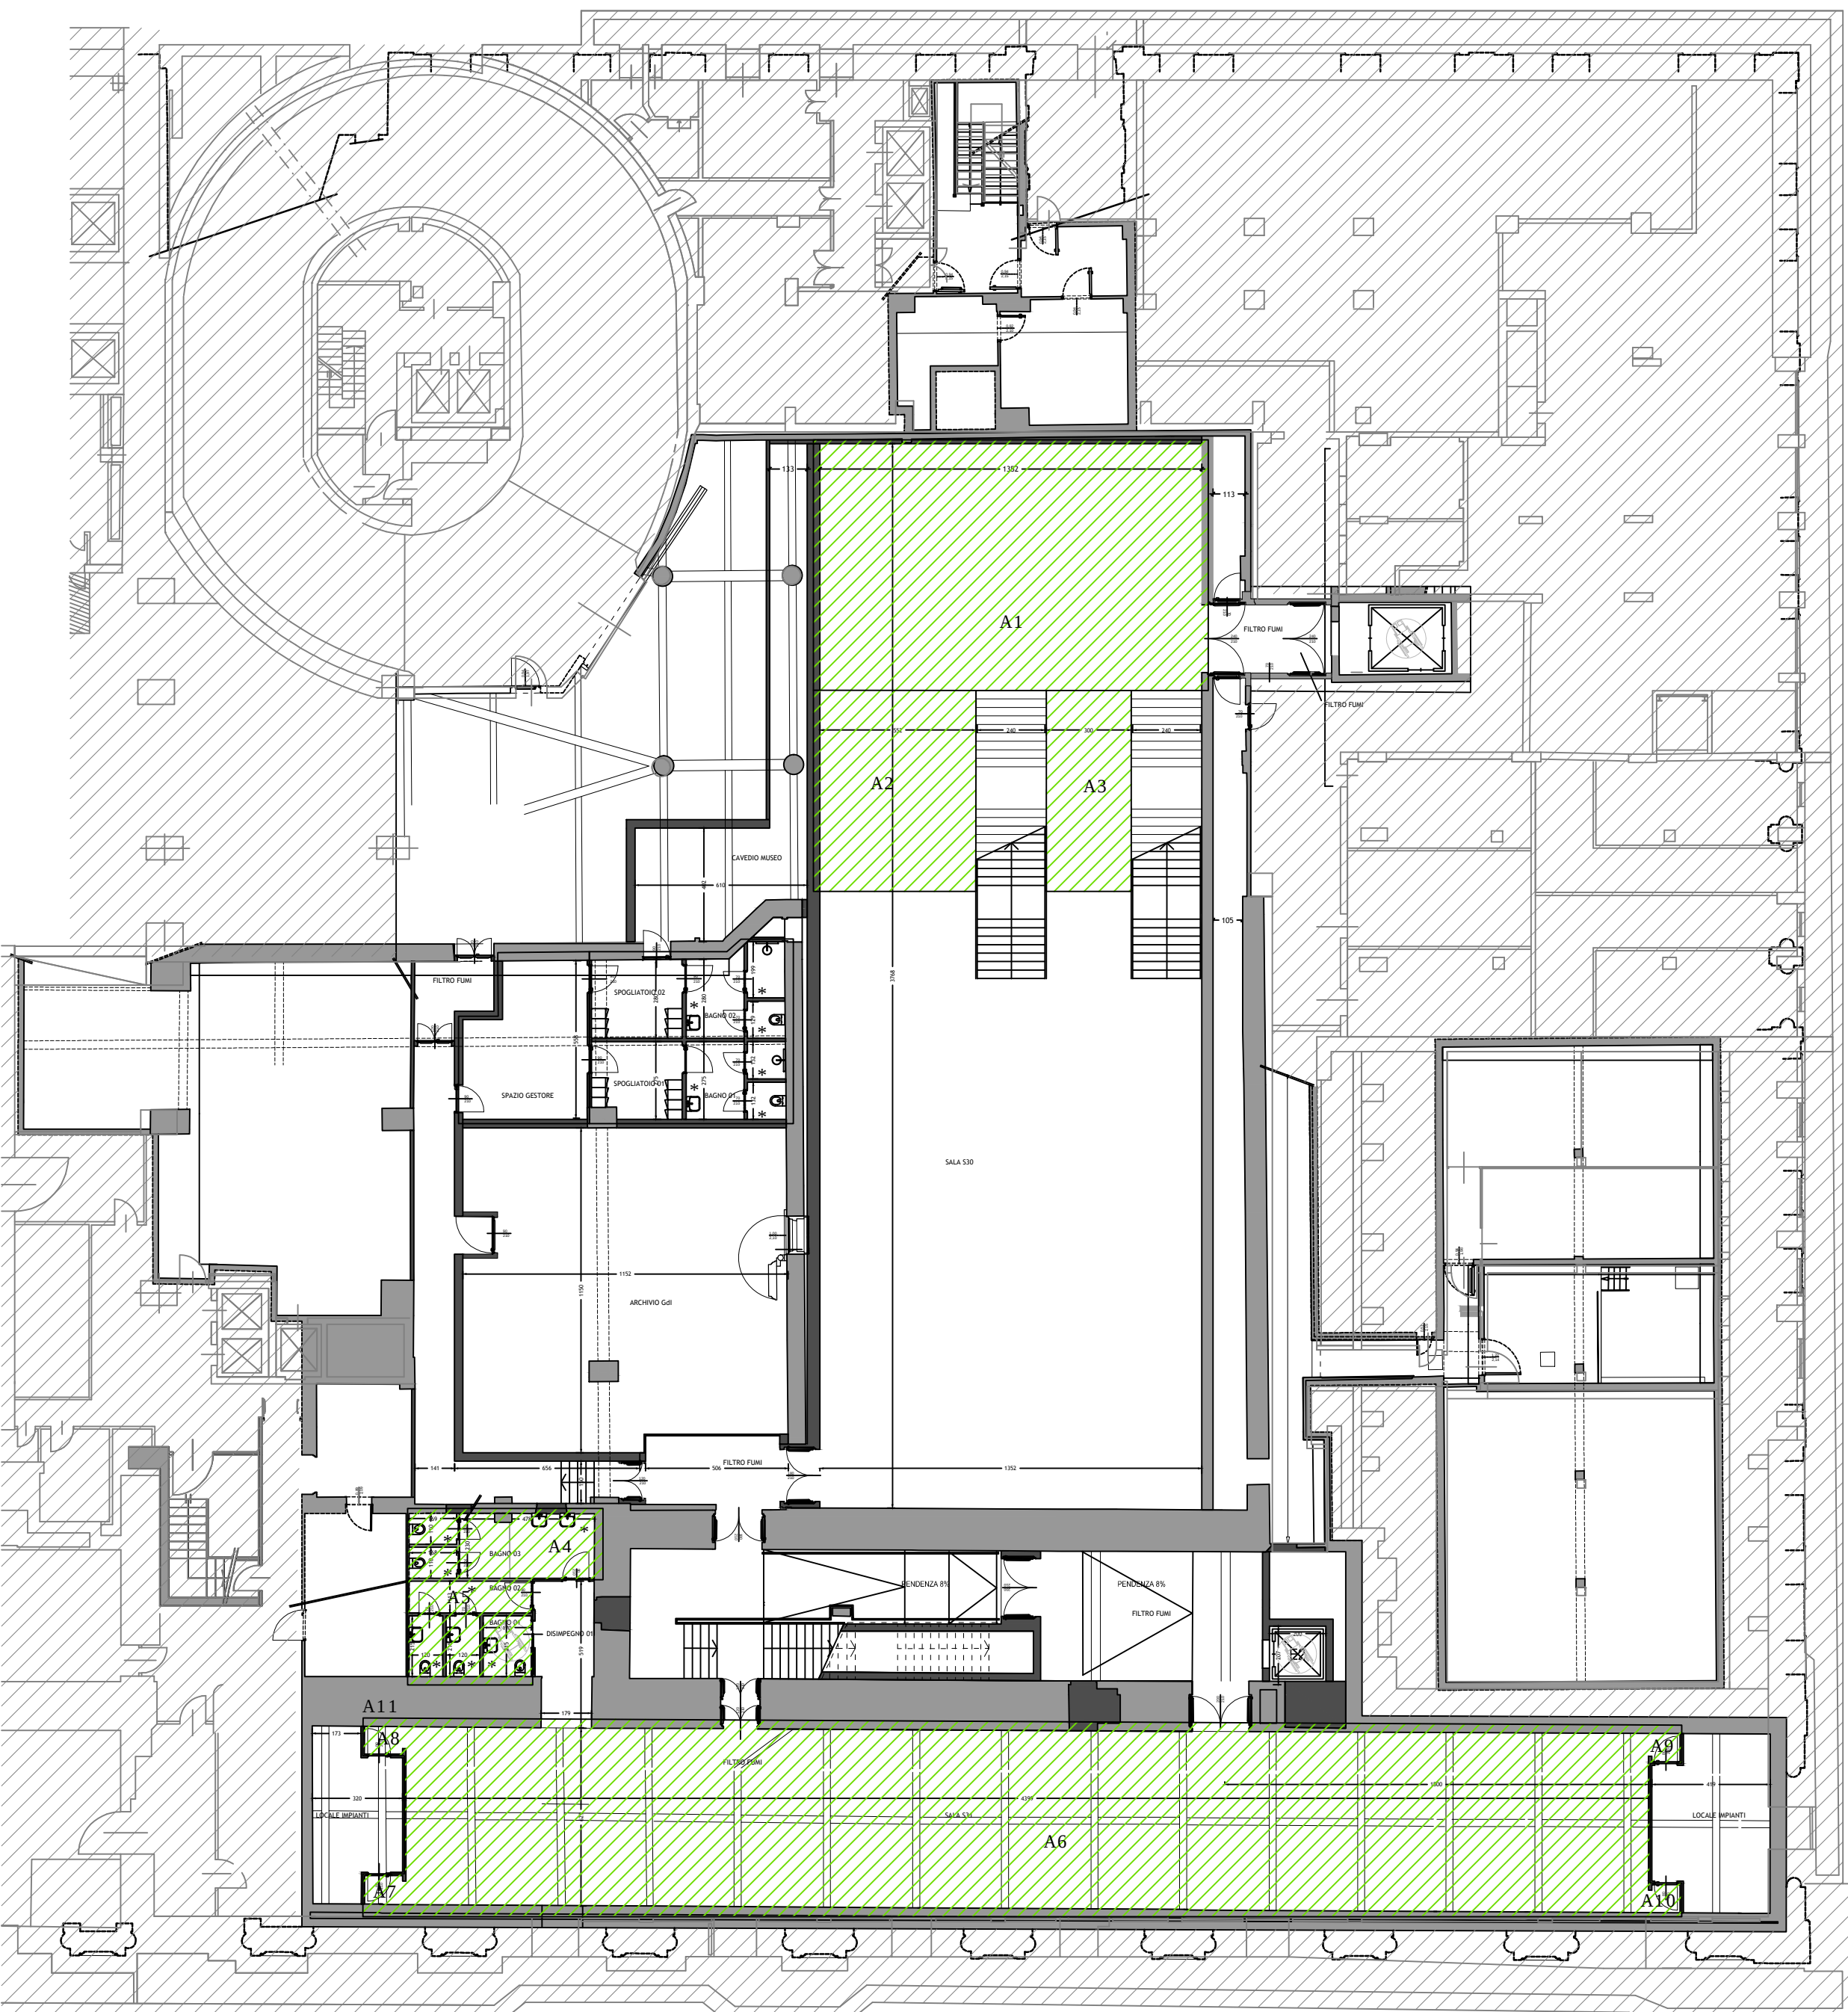


Piano interrato S1
STATO DI FATTO

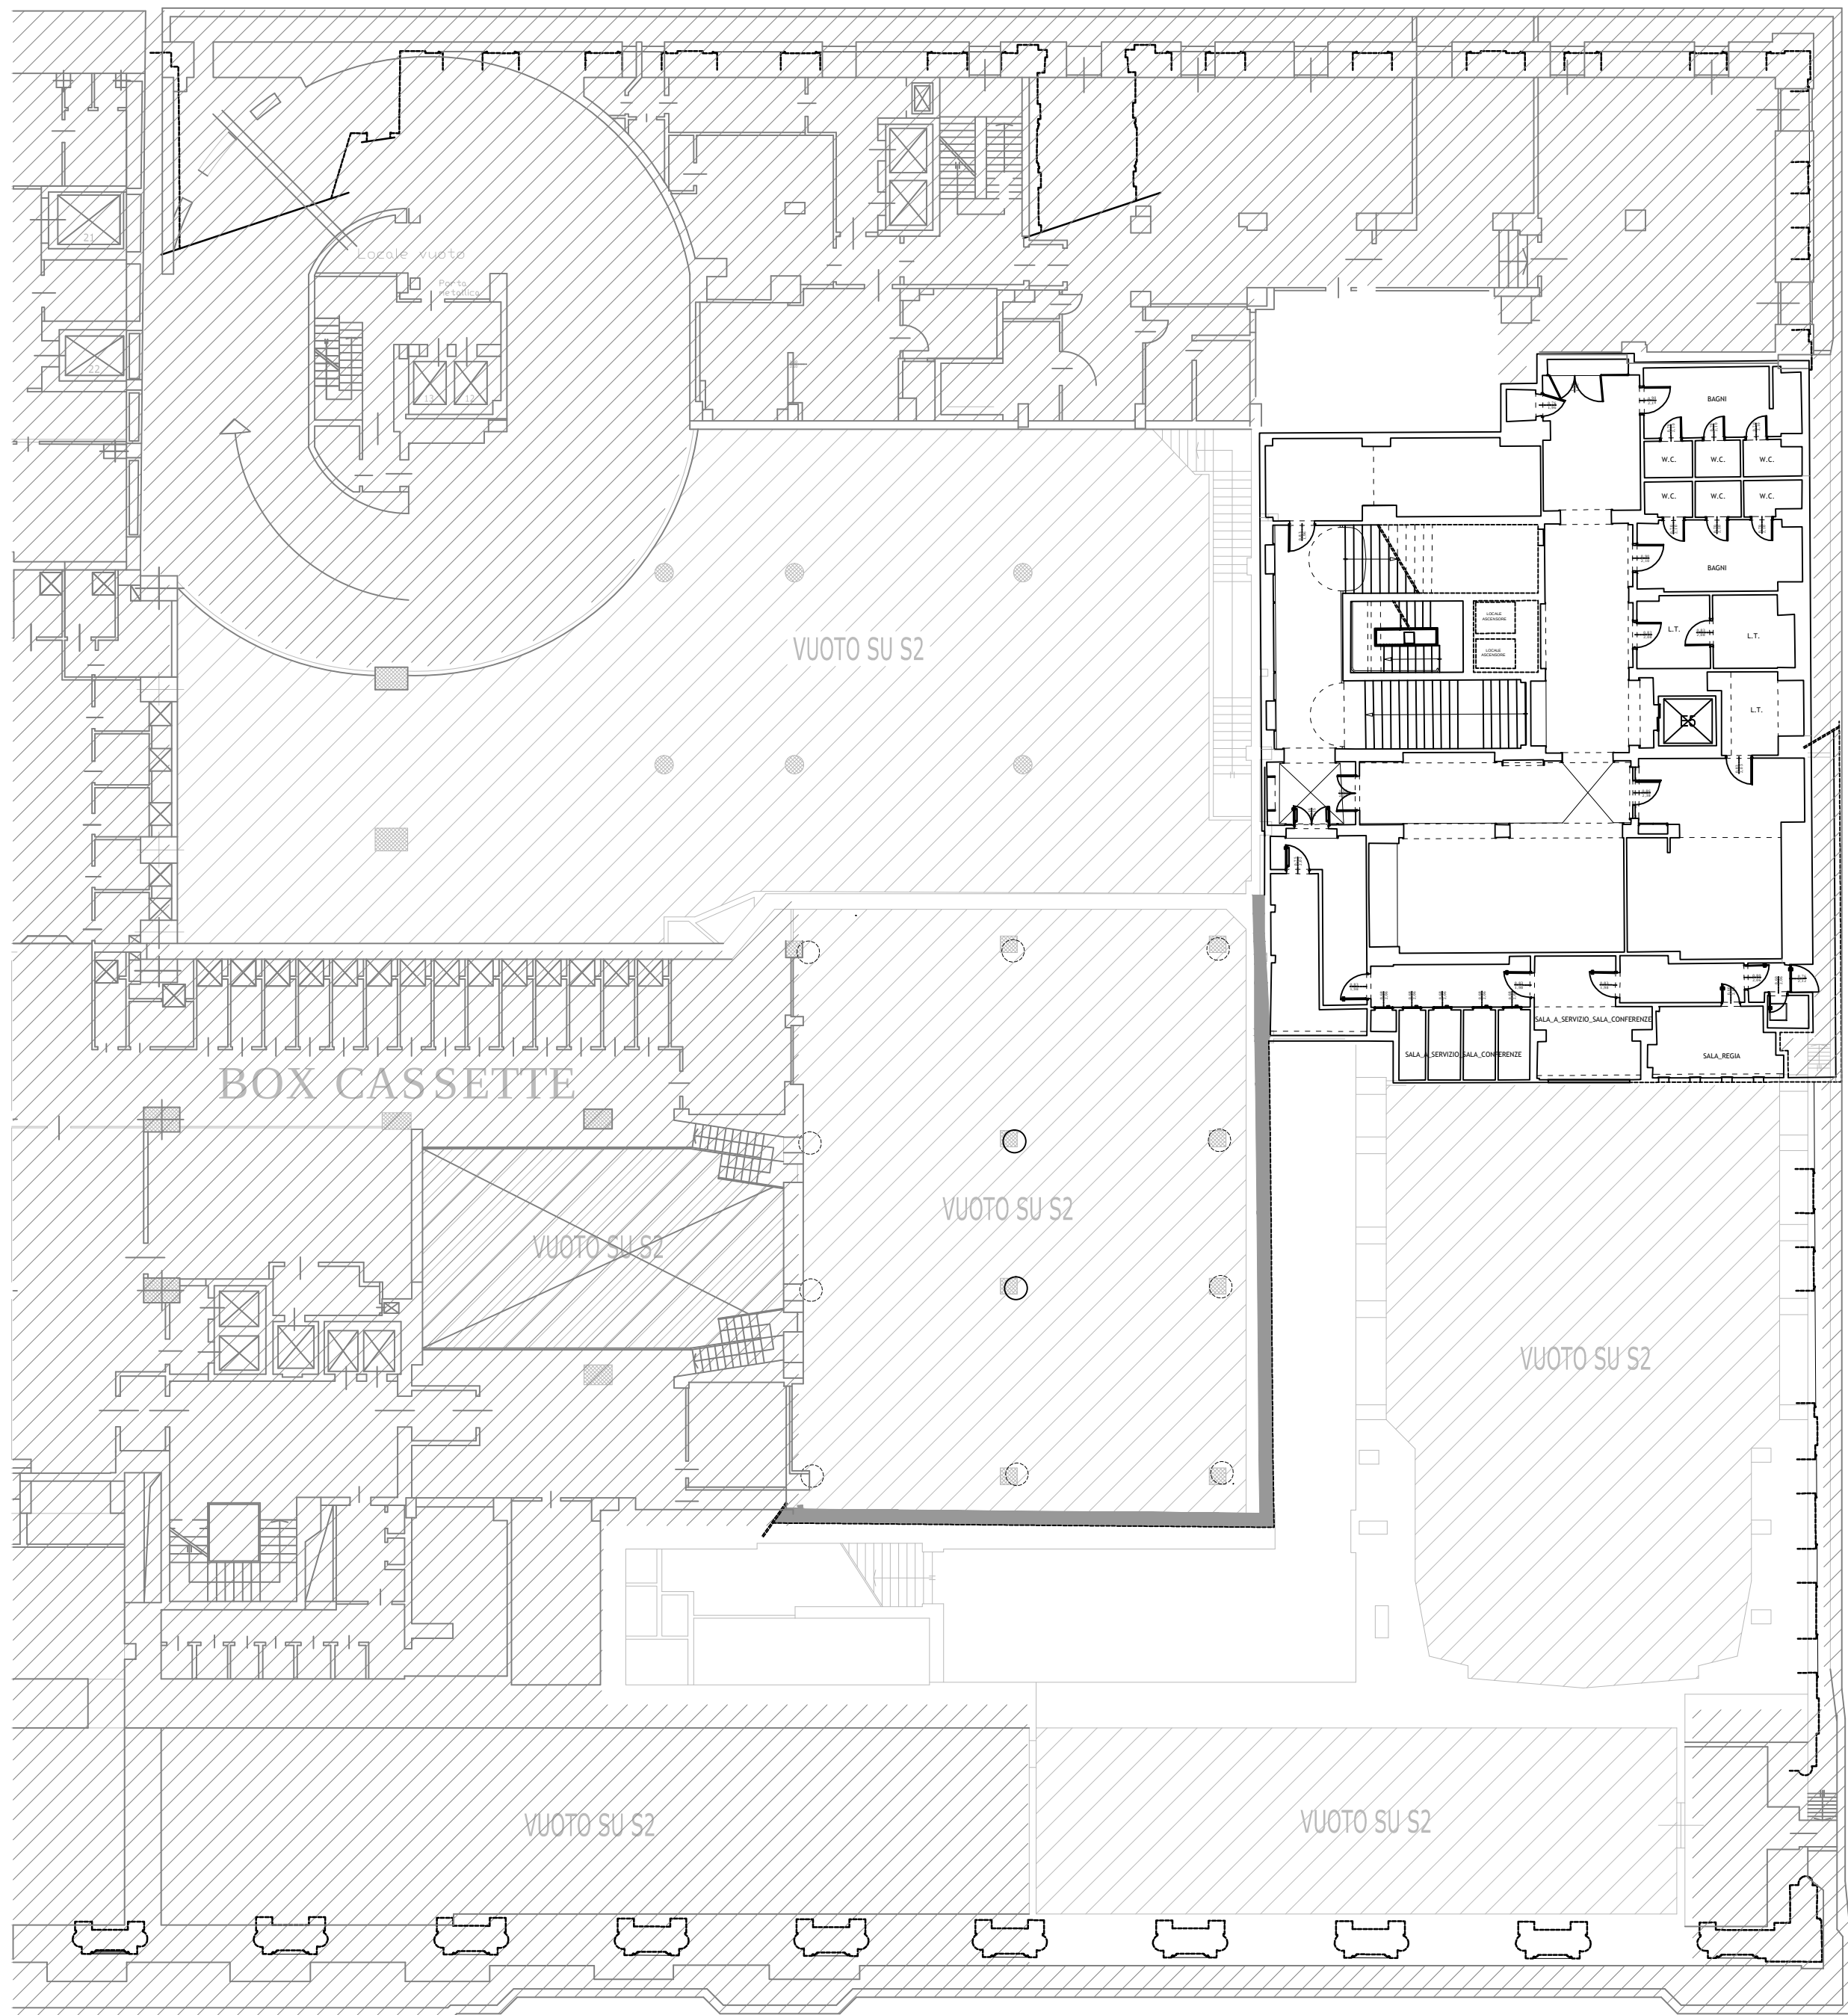


Piano interrato S1
STATO DI PROGETTO

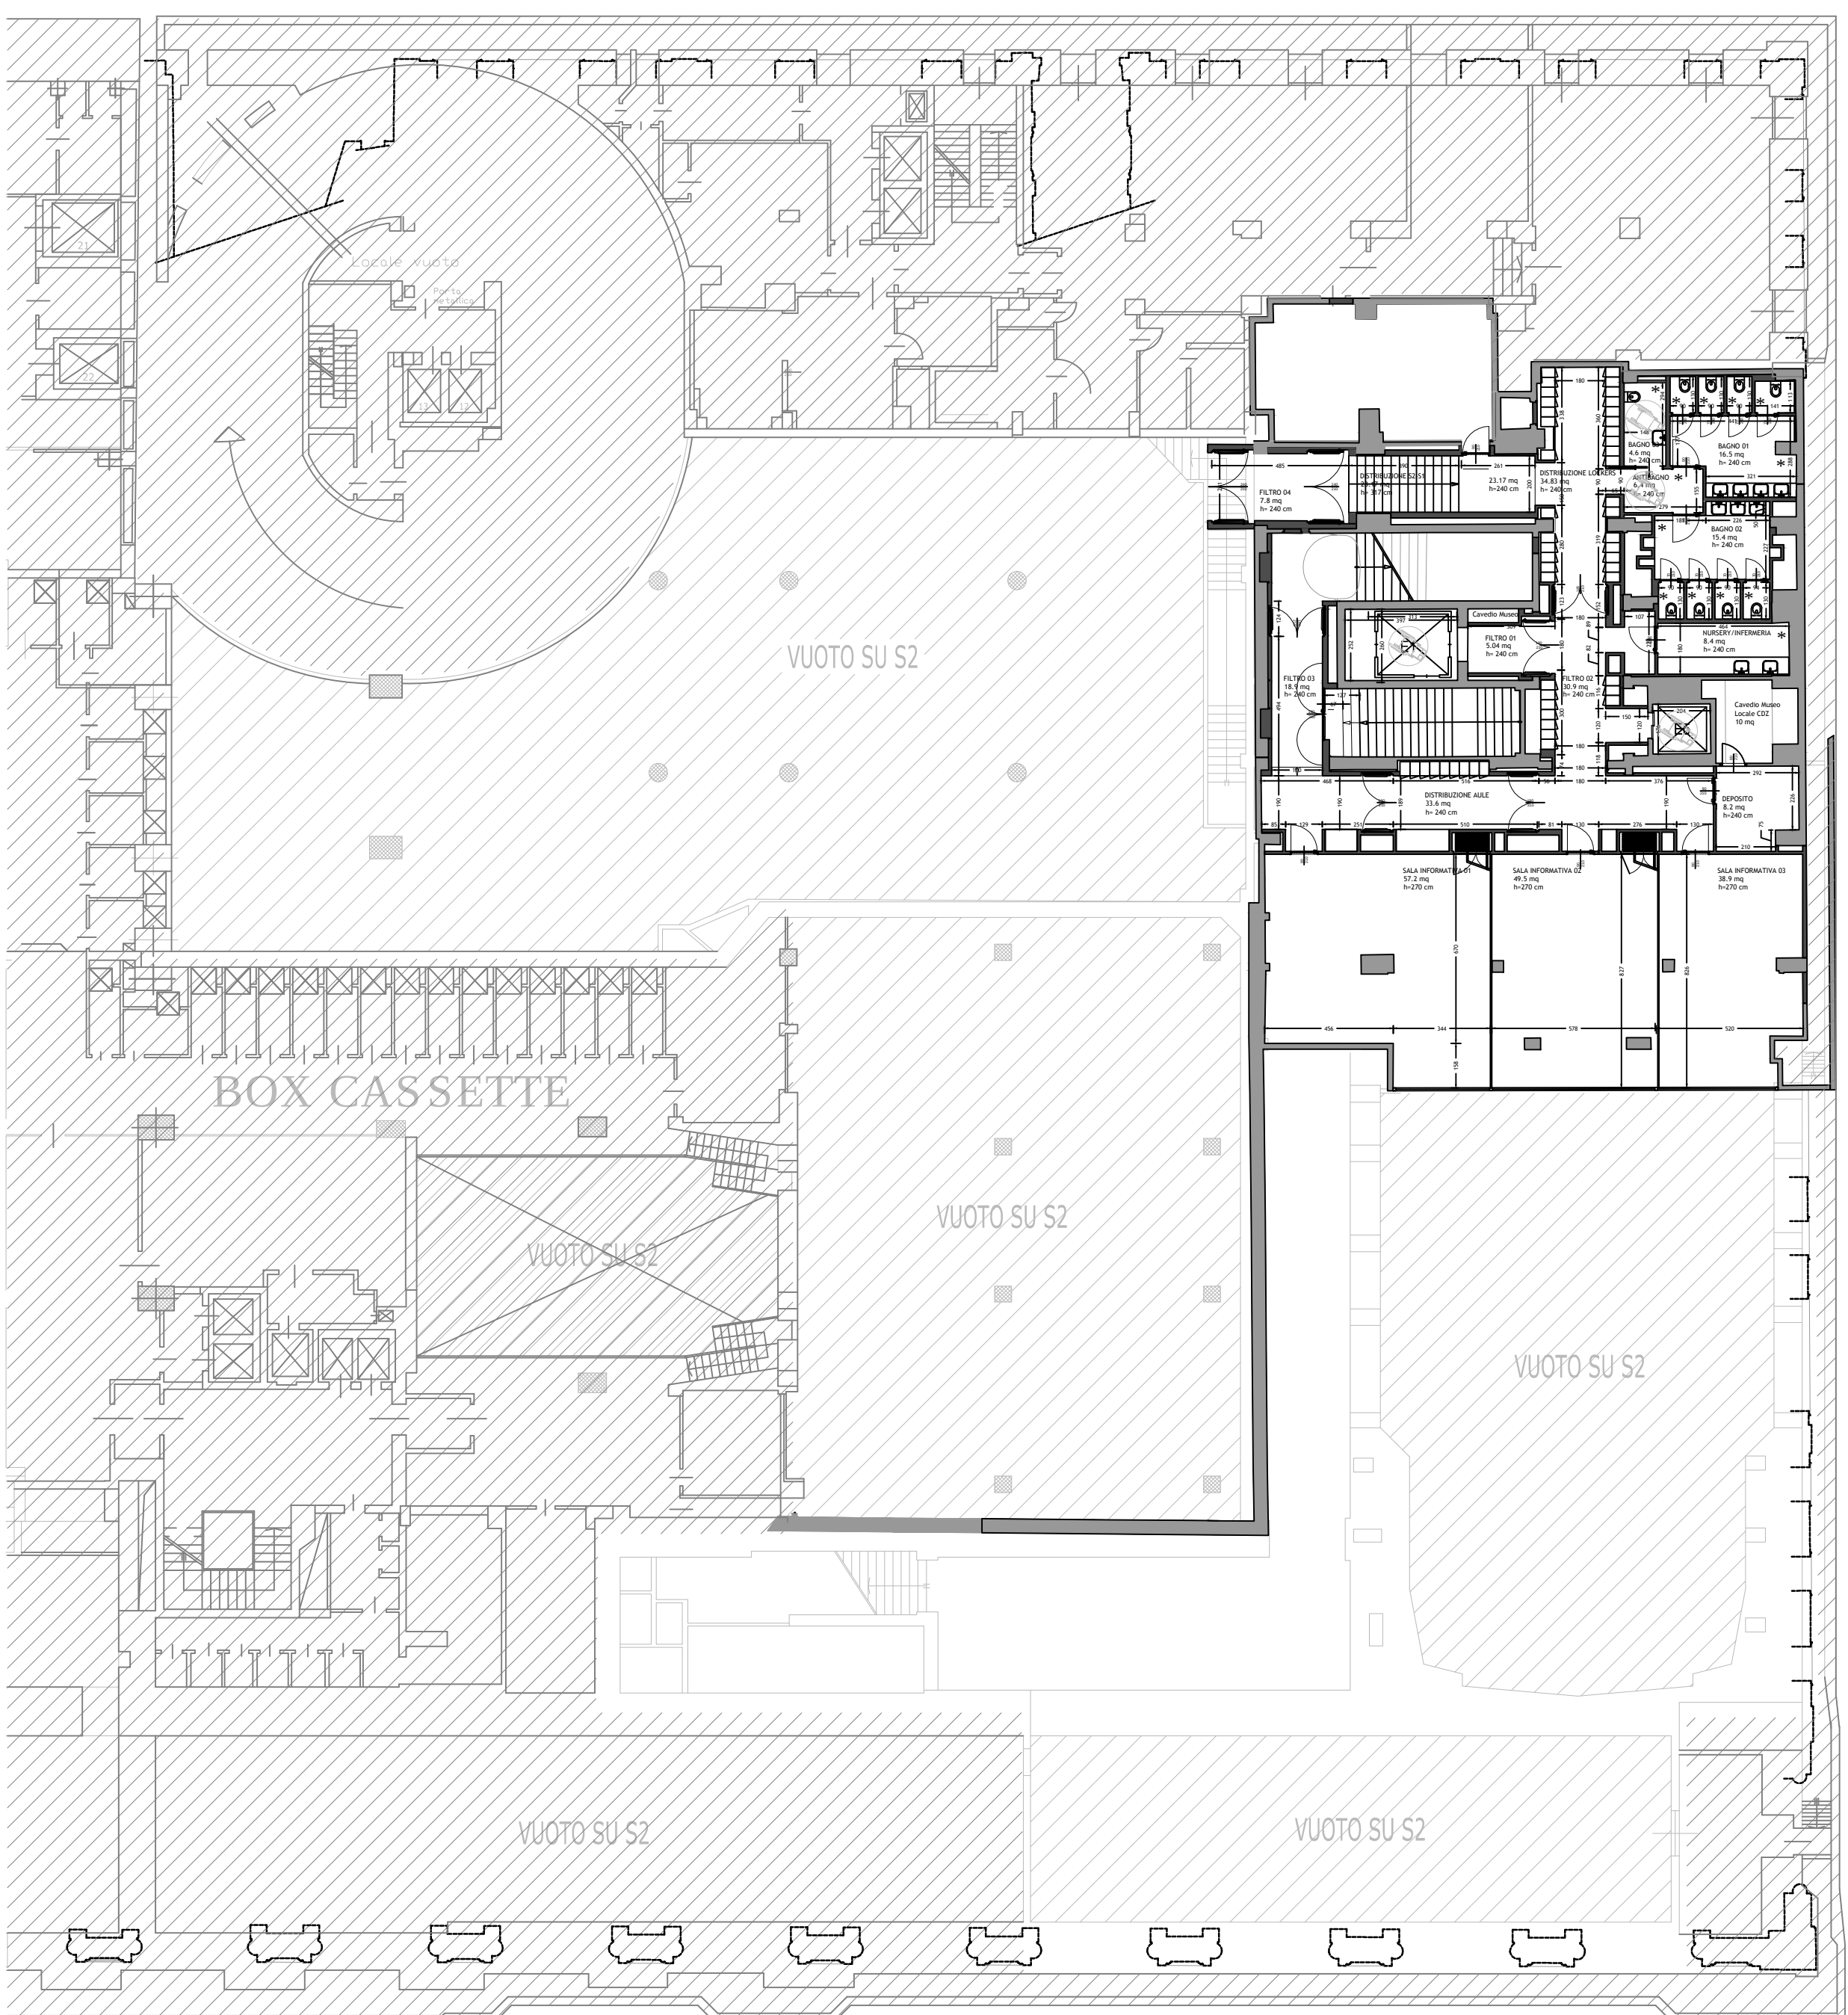


Piano interrato S2
STATO DI FATTO

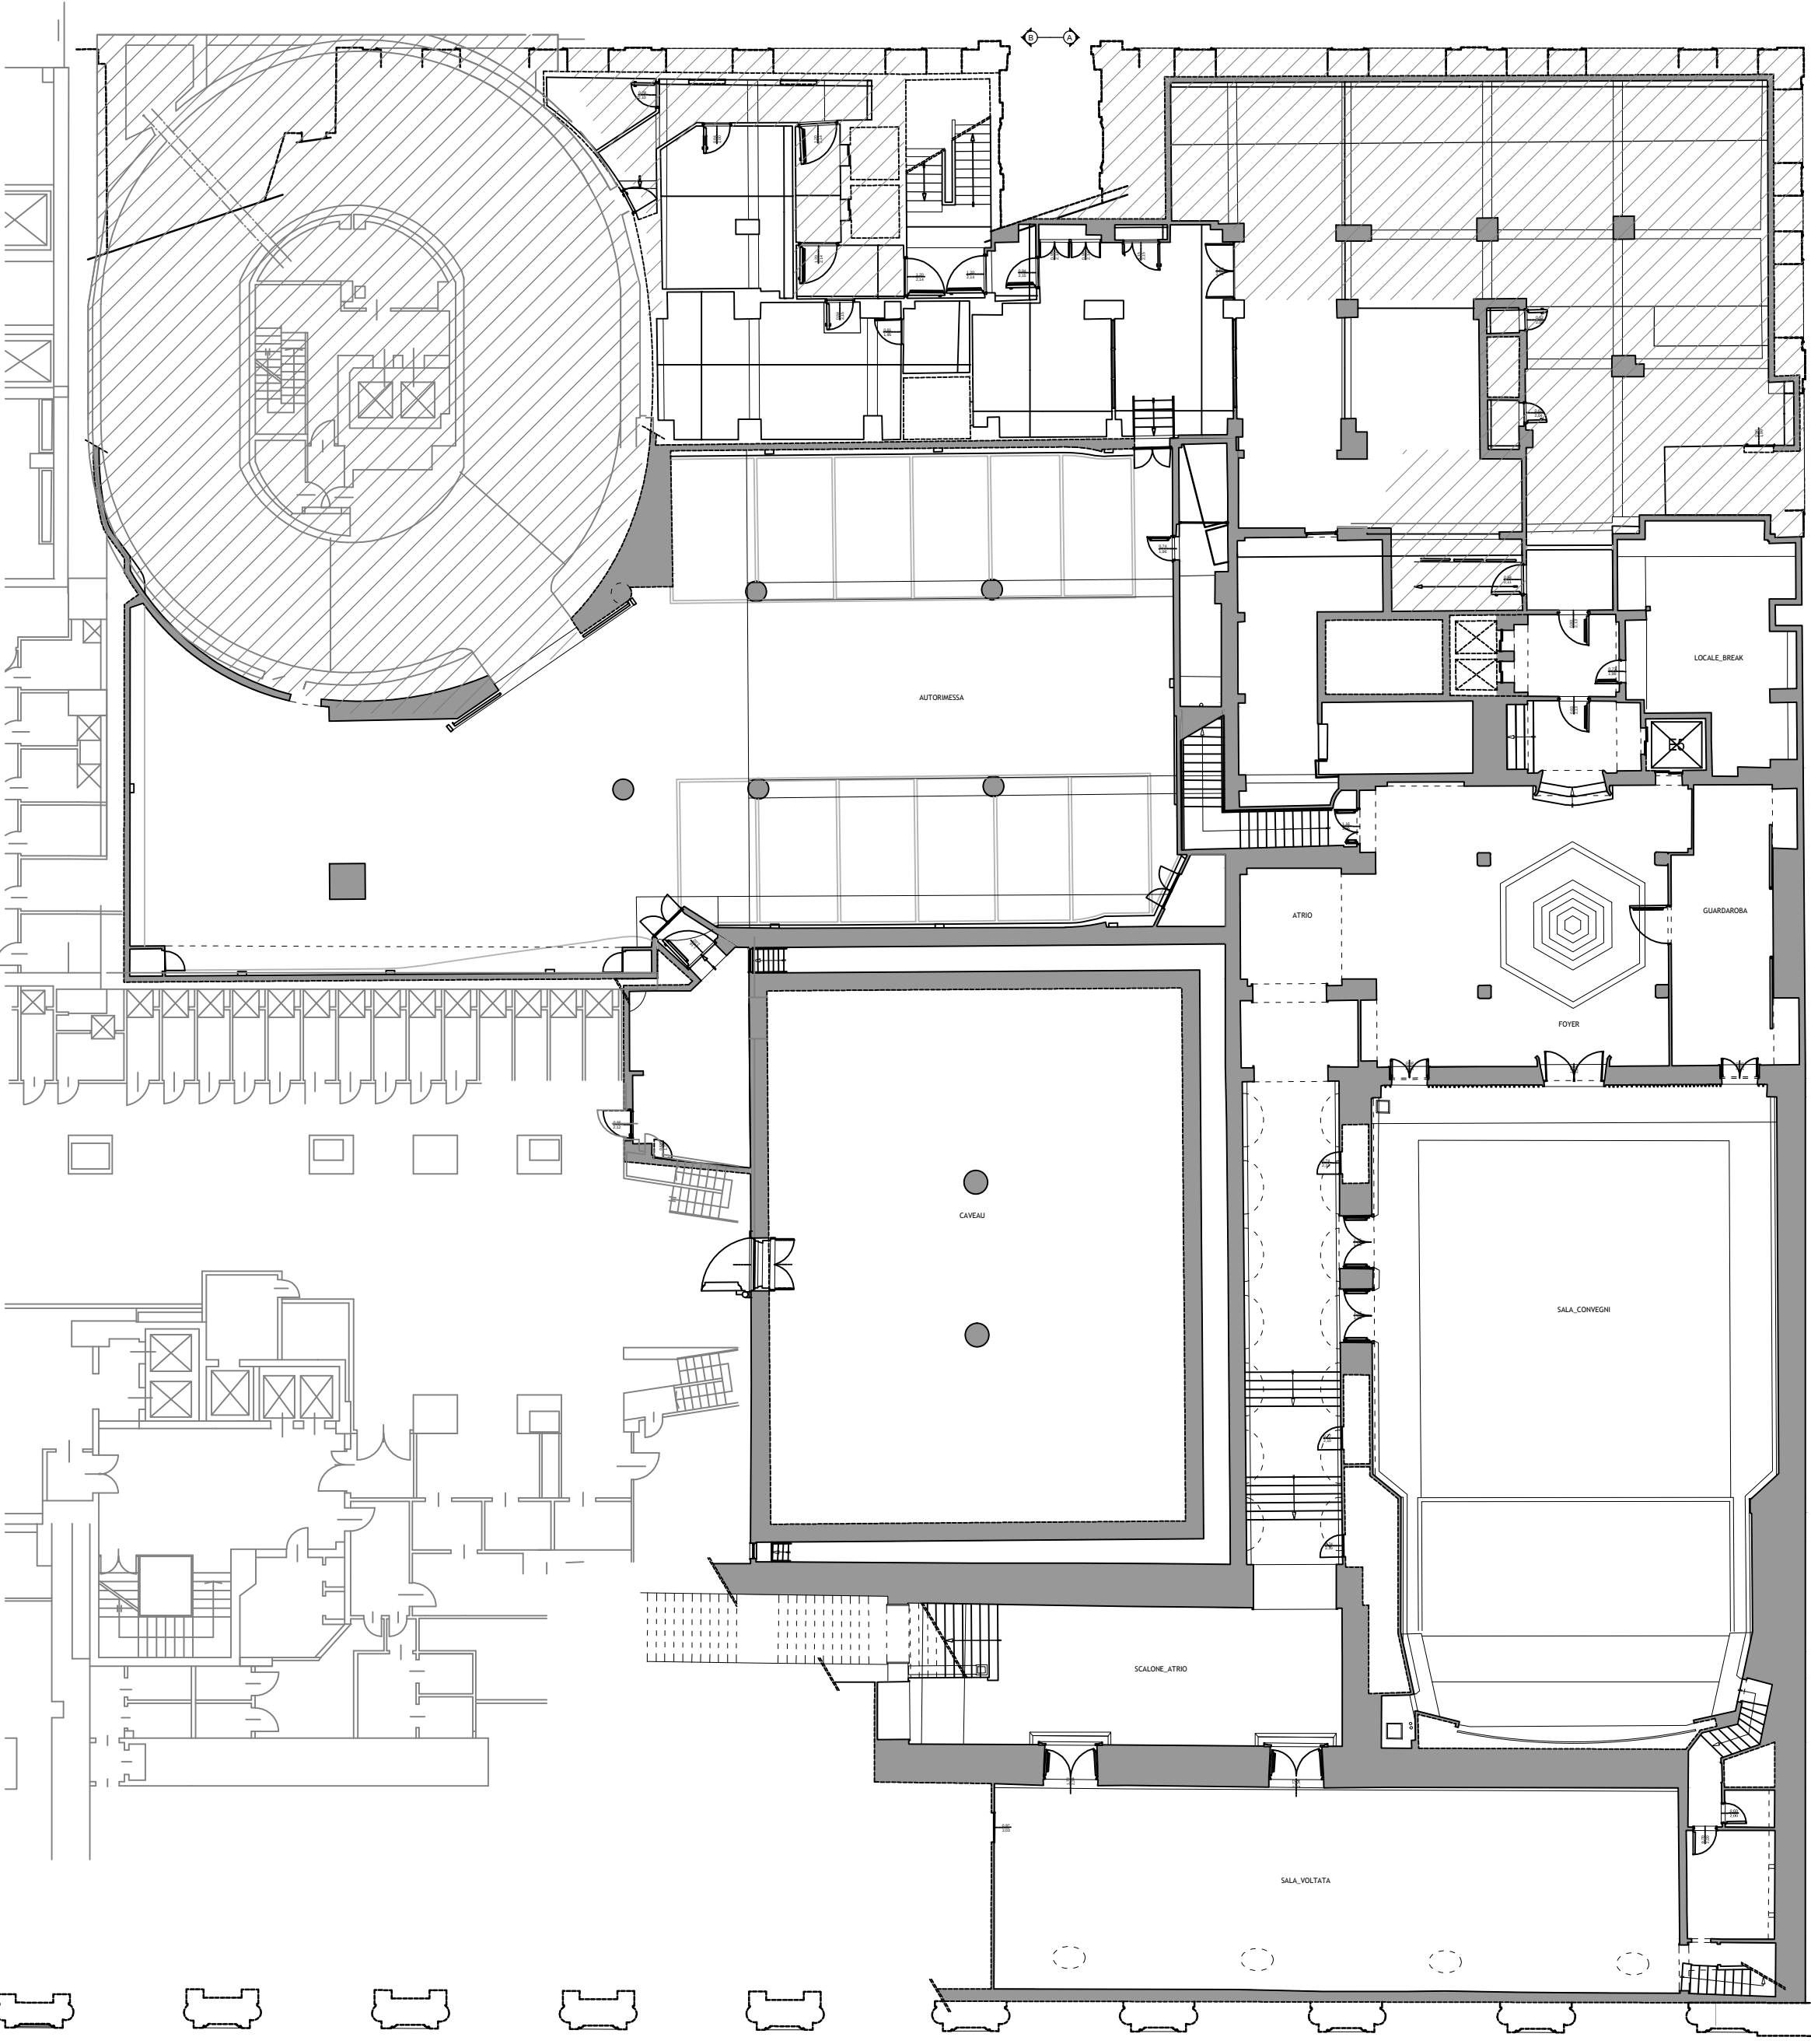

Piano interrato S2
STATO DI PROGETTO

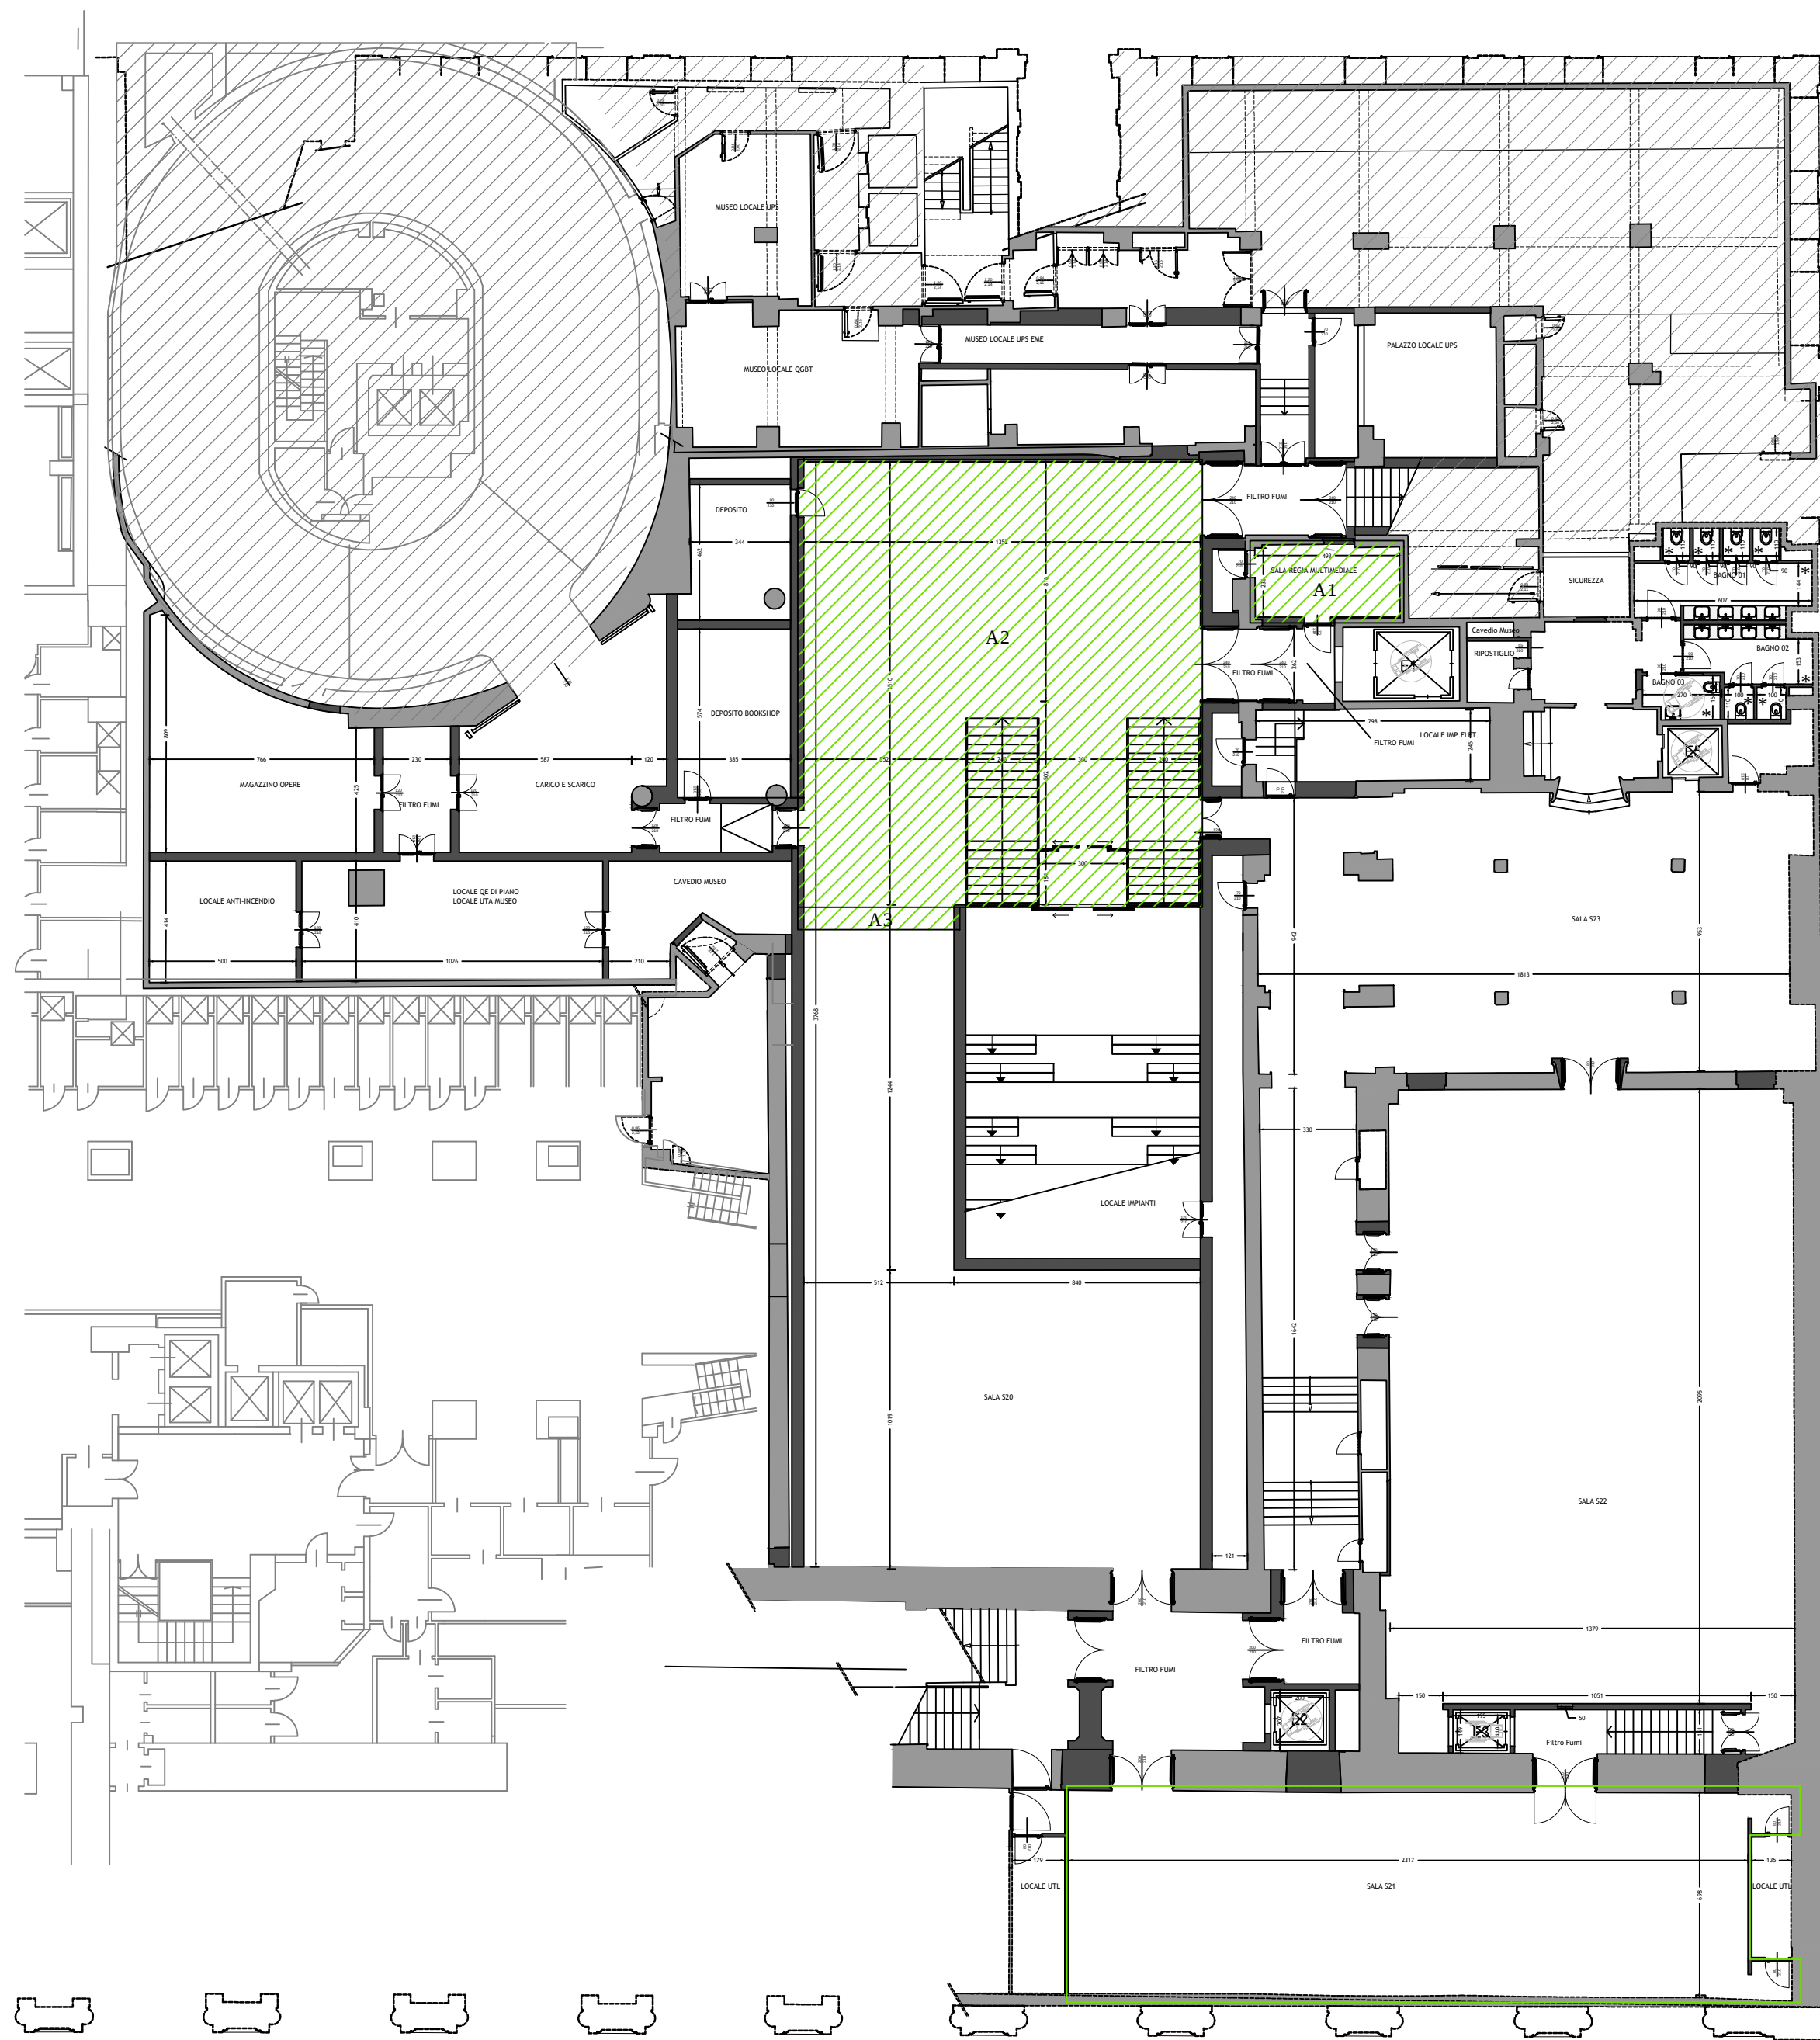

Piano terreno PT
STATO DI FATTO

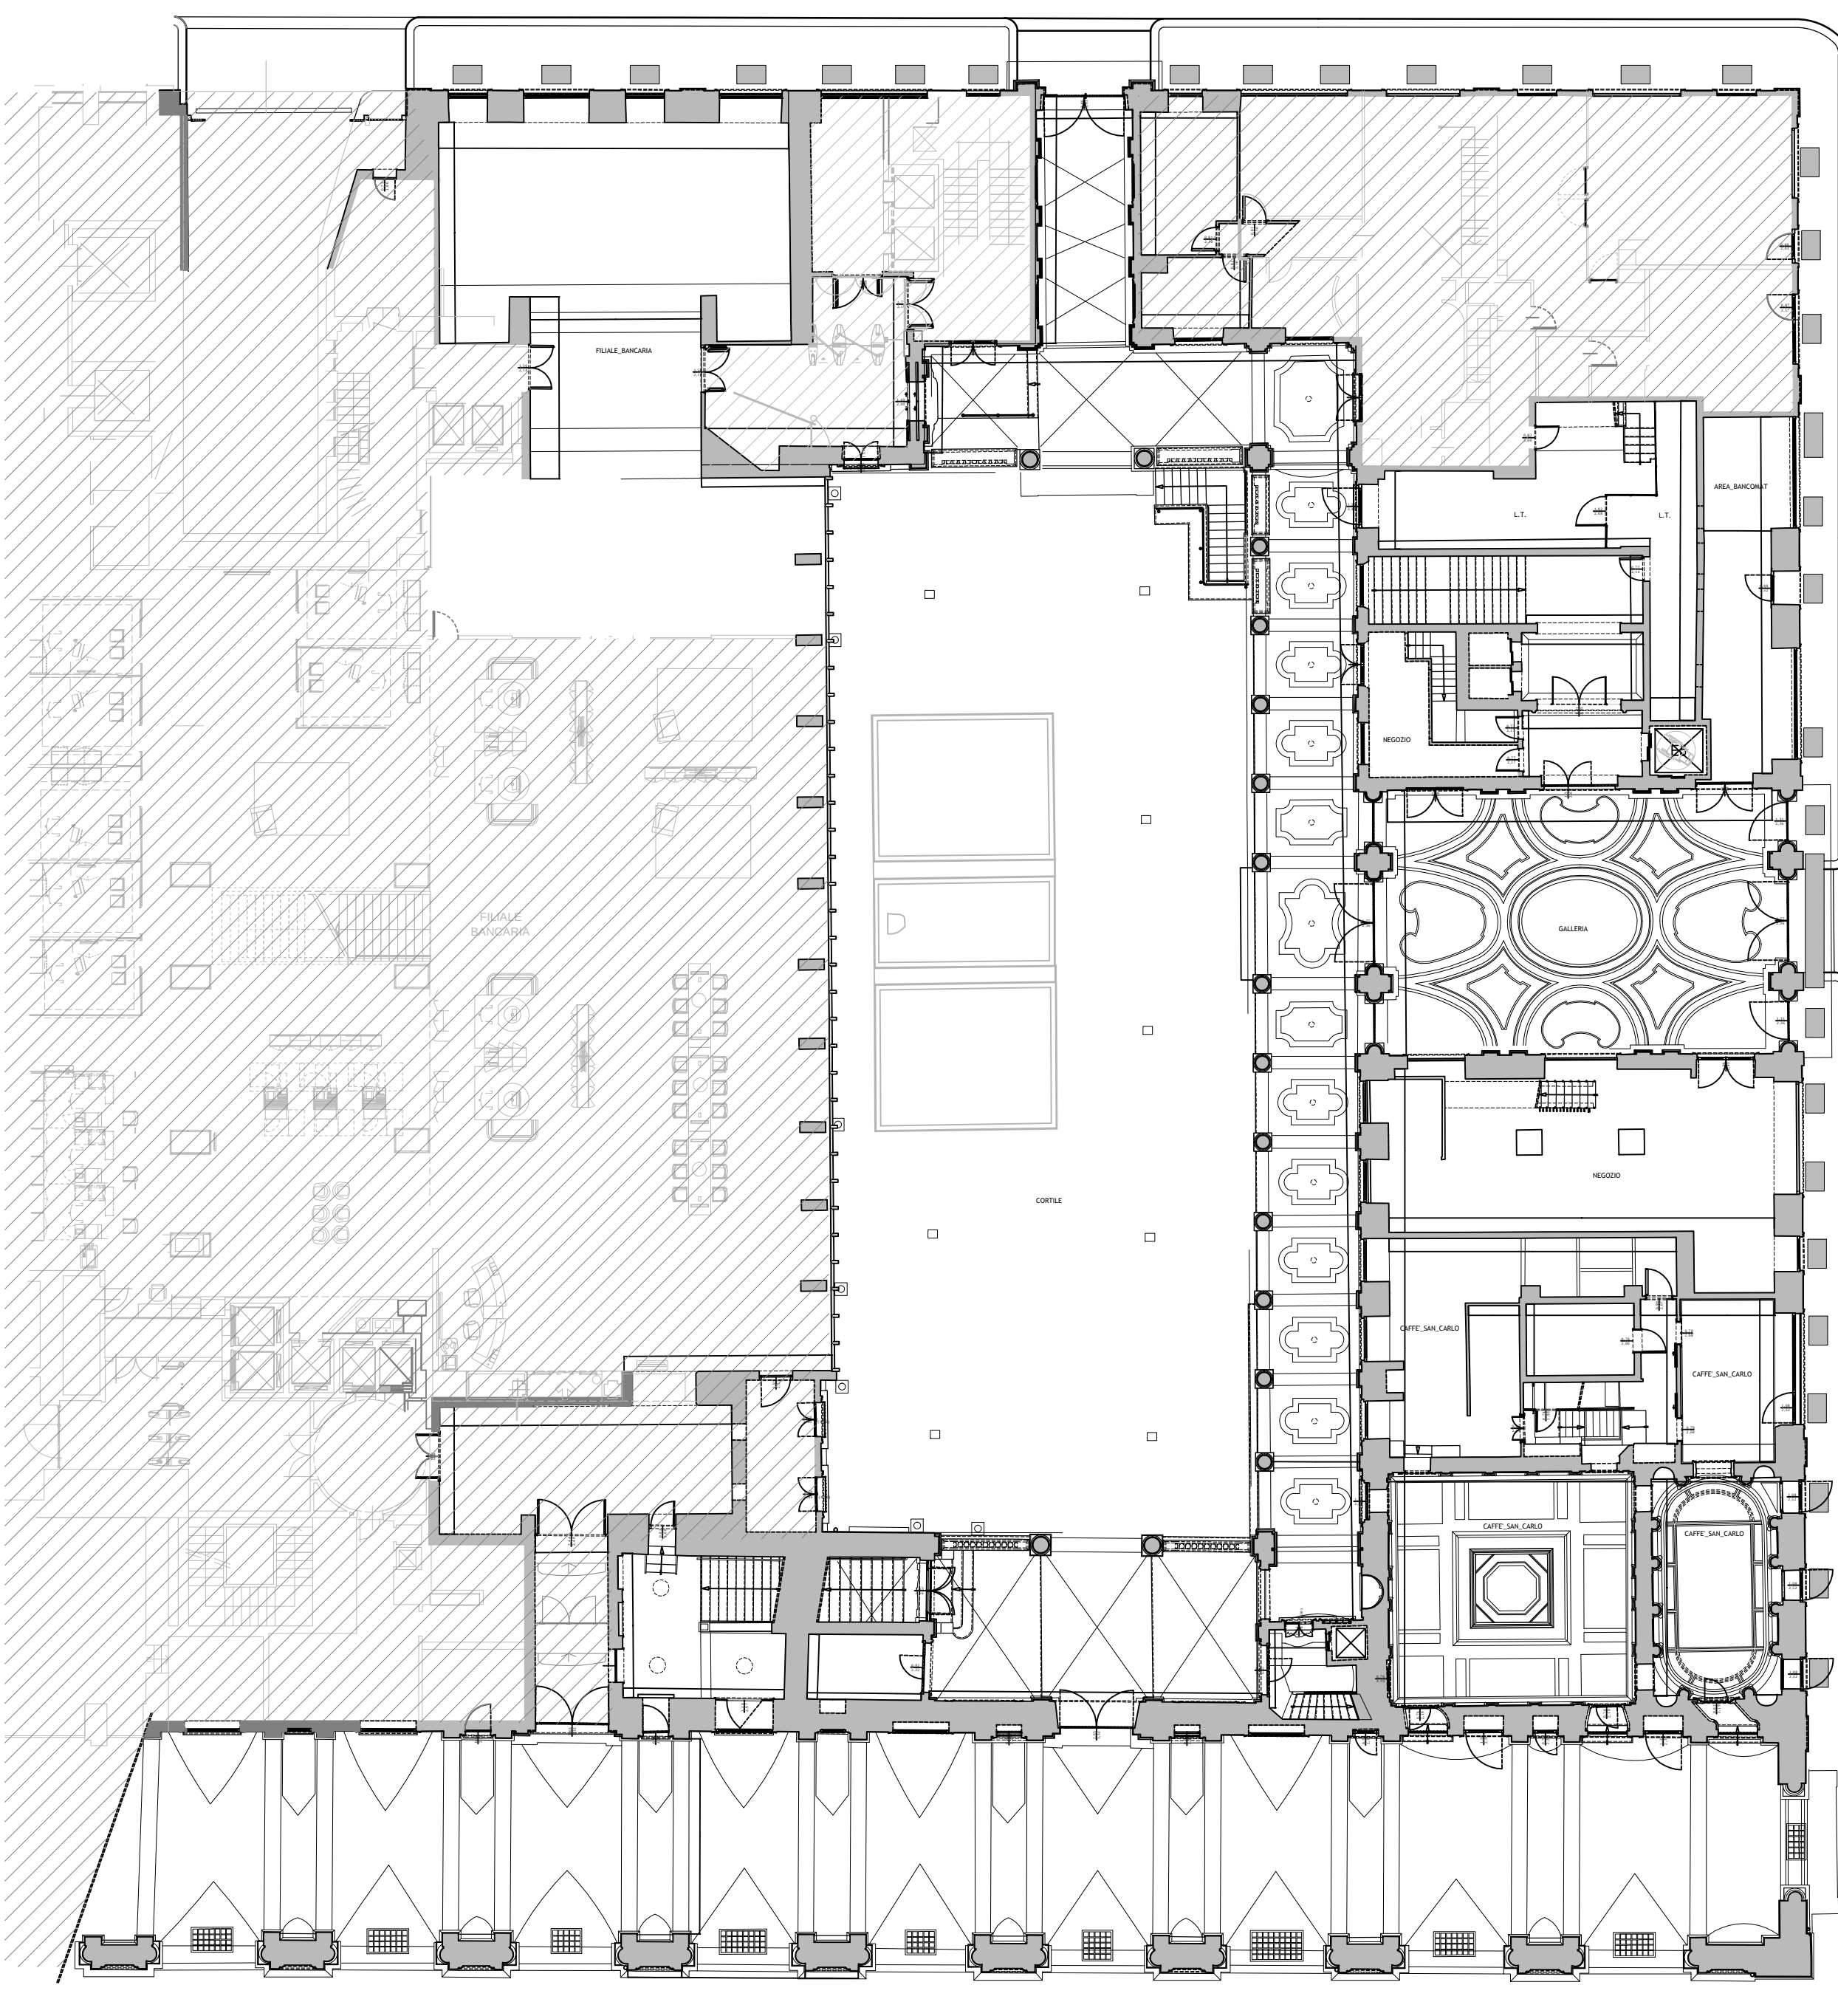

Piano terreno PT
STATO DI PROGETTO

