ALL. 2

La Dirigente
dr.ssa Susanna ROBATO

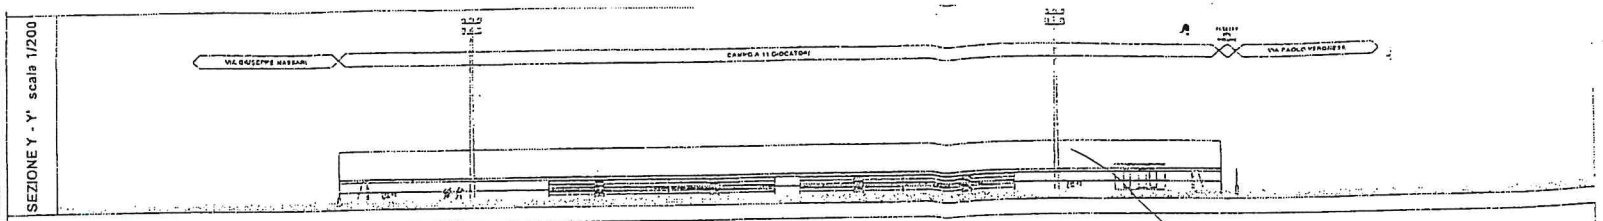

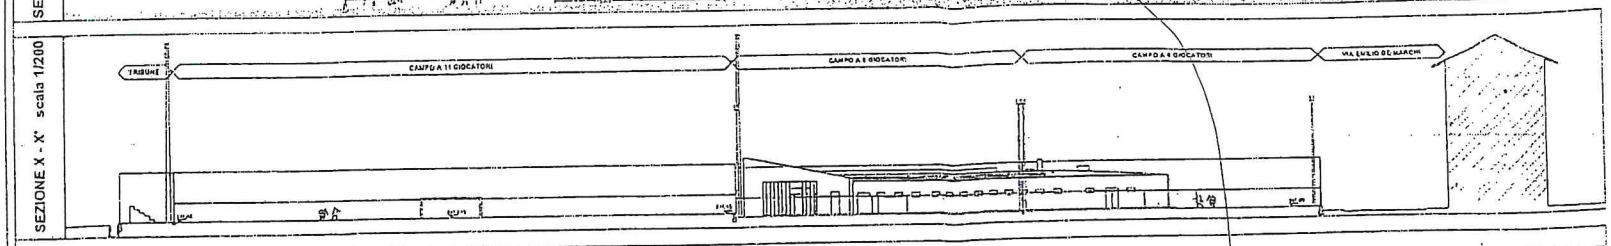

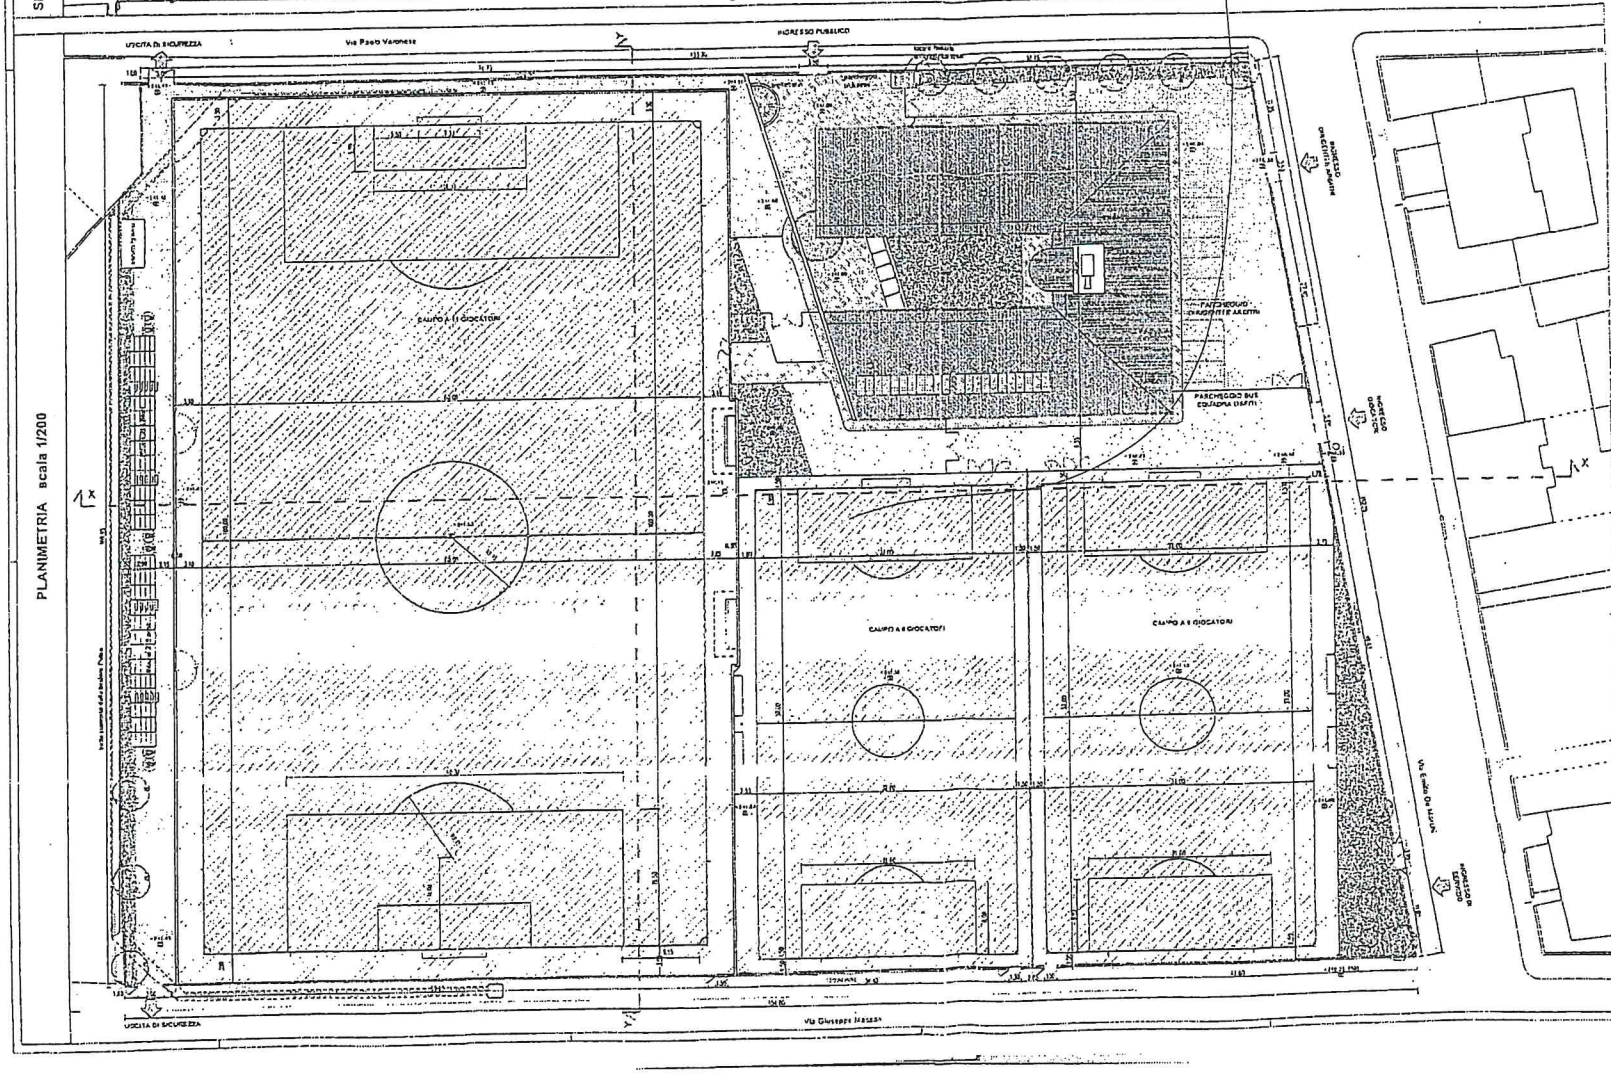

LEGENDA PAVIMENTAZIONI

- erba sintetica - campo da gioco
- erba sintetica - campo per riscaldamento
- masselle autobloccanti
- conglomerato bituminoso
- granulato in gomma
- area a verde naturale
- grigliato

NB: LA VARIANTE NON PREVEDE MODIFICHE DEI PERCORSI PUBBLICO, ATLETI, ARBITRI, DIRIGENTI E SOCCORSO.

FRUIBILITA' DA PARTE DI UTENTI D.A.

Tutti i percorsi sono ubicati sono realizzati in piano o con pendenza inferiore al 5% e privi di barriere architettoniche, quindi fruibili da utenti D.A.
La zona riservata agli spettatori è dotata di 6 posti riservati a persone con ridotta capacità motoria in ottemperanza al D.M. 236 del 14/07/1989

VIE DI ESODO

Zona riservata agli spettatori
n. ingressi: 438
n. uscite richieste: 2
n. uscite in progetto: 2
massima capacità di deflusso: 250
n. moduli di uscita richiesti: 438/250= 1,95 = 2
dimensione vie di uscita richiesta: (1 modulo = 0,6 mt; 2 * 0,6 = 1,20 m
dimensione minima vie di uscita in progetto: 1,33 m

Il sistema di vie di uscita della zona spettatori è indipendente da quello nella zona di gioco sportivo

La recinzione di separazione tra spettatori e area per l'attività sportiva è costituita da due ordini di ringhiera 2,40 m munita di sottostante zoccolo in caso di necessità possono essere aperti, su disposizione dell'autorità di pubblica sicurezza, varchi in tutta la lunghezza (D.M. 18/03/1996)

S.S.D. VICTORIA IVEST
TORINO - AREA "Sir Antonio De Marchi"
via P. Veronese, via G. Massari, via E. De Marchi

REALIZZAZIONE IMPIANTO SPORTIVO

VARIANTE A
PERMESSO DI COSTRUIRE N.23/C/2010 -
DIA 2009-9-17165 - DIA 2010-9-25407

S.S.D. VICTORIA IVEST - via Paolo Veronese 12 - 10153 Torino C.F./ P.IVA 09111100018

AGGIORNAMENTO N. 01 del 07 Febbraio 2012

PROGETTO IN VARIANTE
PLANIMETRIA E SEZIONI
DELL'INTERVENTO

TAV 3.30

SCALA 1/200

STUDIO BALDO E BARTOLI
ING. ANDREA MANDRILLON

NOVEMBRE 2011

PC