
LEGENDA Città di Torino AMBITI DI Localizzazioni L2 INSEDIAMENTO COMMERCIALE Sezioni Addensamento A1 DIVISIONE TURISMO, ATTIVITA' ECONOMICHE PRODUTTIVE CRITERI COMUNALI Sezioni Addensamenti A1 - A2 E SVILUPPO ECONOMICO PER IL RICONOSCIMENTO DELLE ZONE Sezioni Addensamento A2 DI INSEDIAMENTO COMMERCIALE Sezioni Addensamenti A2 - A3 AREA COMMERCIO APPROVATA CON D.C.C. DEL 09/03/2015 Sezioni Addensamenti A2 - A4 (MECC. N. 2014 05623/016) SERVIZIO ATTIVITA' ECONOMICHE E DI SERVIZIO Sezioni Addensamento A3 SPORTELLO UNICO PER LE ATTIVITA' PRODUTTIVE, Sezioni Addensamenti A3 - A4 PIANIFICAZIONE COMMERCIALE Sezioni Addensamento A4 Limite Sistema e denominazione DIRETTORE DI DIVISIONE PAOLA VIRANO DIRIGENTE AREA COMMERCIO ROBERTO MANGIARDI Zona Urbana Centrale Storica DIRIGENTE SERVIZIO DANIELA MARIA VITROTTI Zone Urbane Storico Ambientali

Foglio n. 14

696 Sezioni di Censimento
Confine comunale

SCALA 1:10.000

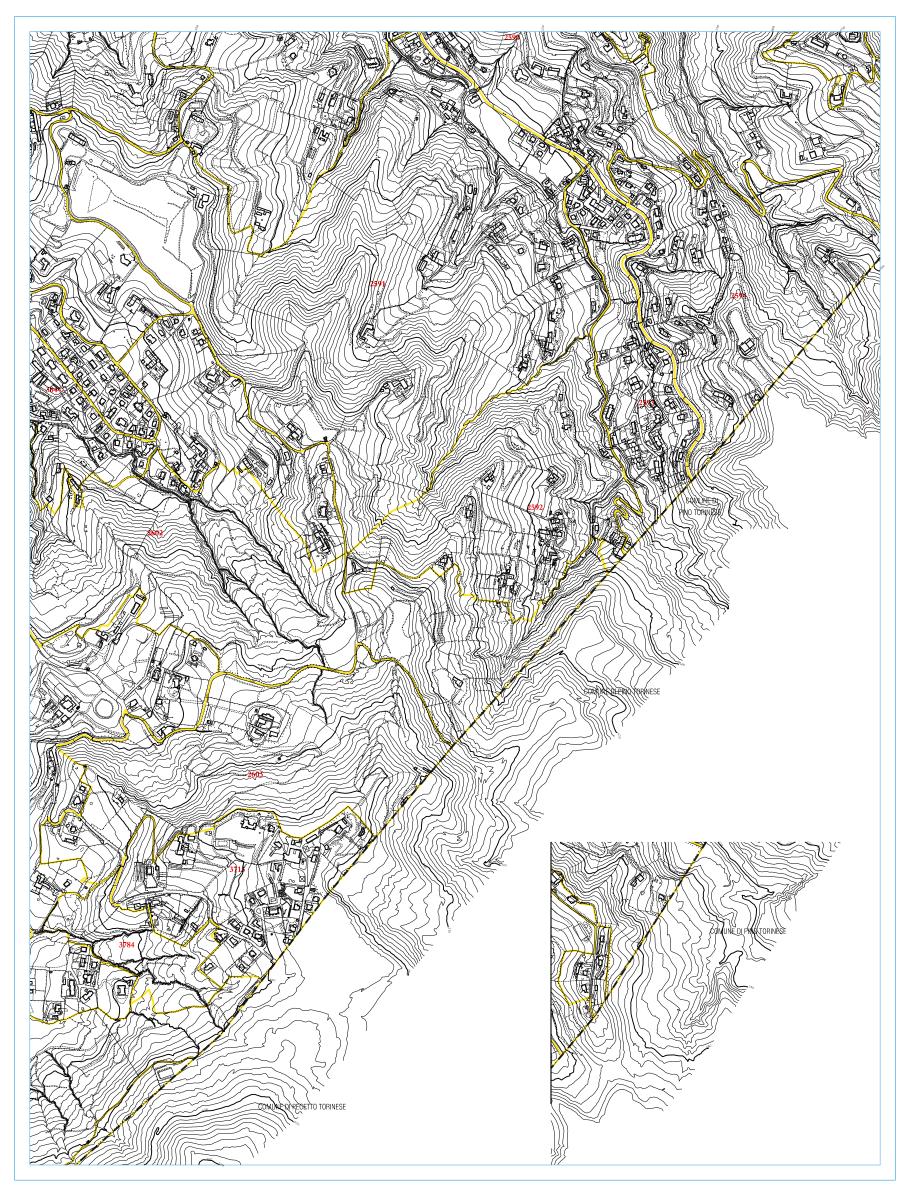

Febbraio 2020