



Planimetria generale  
scala 1:500

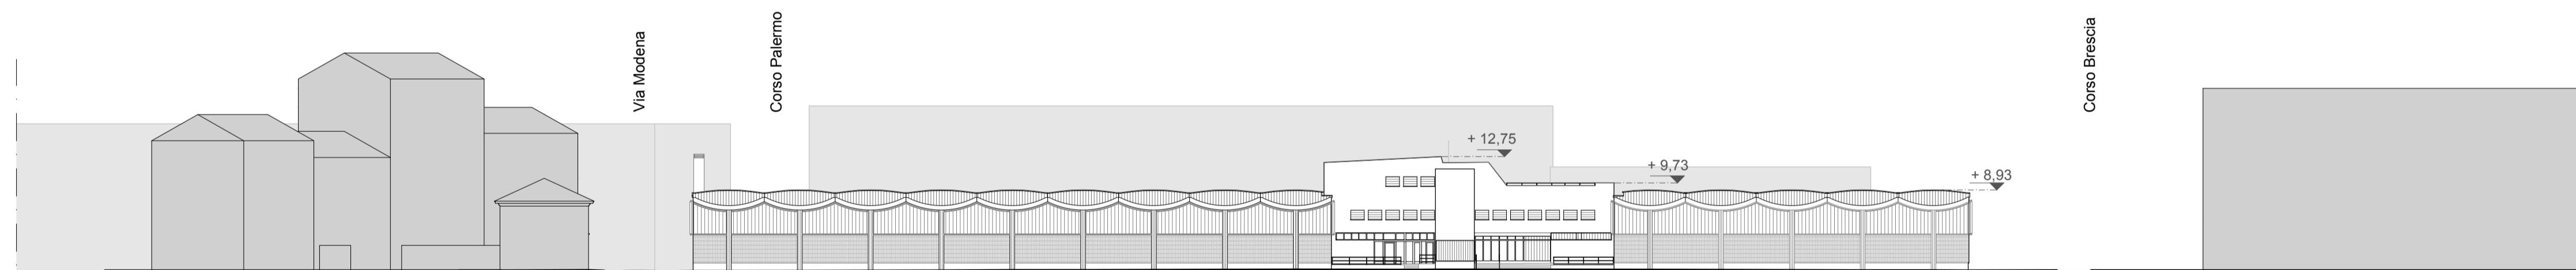

Prospetto Territoriale Sud  
scala 1:500

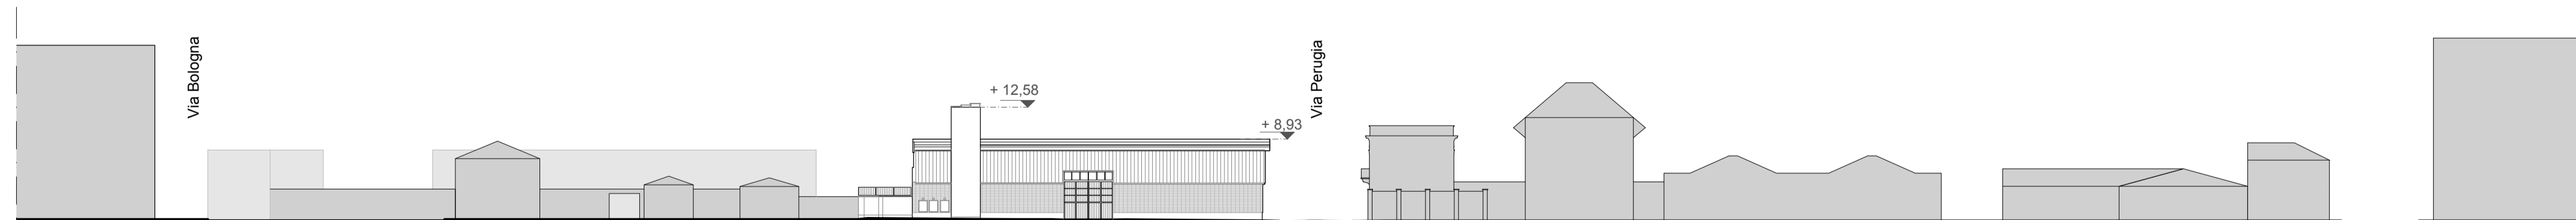

Prospetto Territoriale Ovest  
scala 1:500



Prospetto Territoriale Est  
scala 1:500

**Progetto di Recupero  
di un immobile sito in Via Perugia 29, Torino  
Ex Mercato dei Fiori  
Permesso di costruire**

(art.20, d.P.R. 6 Giugno 2001, n. 380)

Proprietà: **Prelios SGR S.p.A.**  
Proprietà non committente: **Ingesport Health & Spa Consulting S.L.**  
Comune di Torino  
Immobile di Via Perugia 29, Torino

**Progetto Architettonico**  
Elaborati grafici  
**STATO DI FATTO - Planimetria generale e prospetti territoriali**  
Scala **1:500** TAV **ARC\_103**

Benedetto Camerana  
(Camerana&Partners)

**COORDINAMENTO GENERALE**  
Arch. Benedetto Camerana  
(Camerana & Partners)

**PROGETTO ARCHITETTONICO**  
Arch. Benedetto Camerana  
(Camerana & Partners)

Naos Arquitectura  
Plaza de Charles Darwin, 3  
Perillo - Oleiros - A Coruña 15172.  
t: T 981 169 199  
e: naosarquitectos@naos.es



**PROGETTO IMPIANTI E SICUREZZA ai sensi del D.Lgs 81/ 2008**  
Base engineering S.r.l.  
Arch. Pier Massimo Cinquetti  
Via Cardinal Maurizio 19, 10131 Torino  
e: studio@baseengineering.it  
t: +39 011 819685

Revisione	Data	Descrizione	Redatto	Controllato	Approvato
00	MAGGIO 2020	EMISSIONE ELABORATI PER PERMESSO DI COSTRUIRE	FT	IR	ARCH. BENEDETTO CAMERANA
01					
02					
03					

L'Arch. Benedetto Camerana si riserva la proprietà di questo disegno con la proibizione di riprodurlo o trasferirlo a terzi senza autorizzazione scritta.  
This document is property of Arch. Benedetto Camerana. Reproduction and divulgation is forbidden without written permission.