

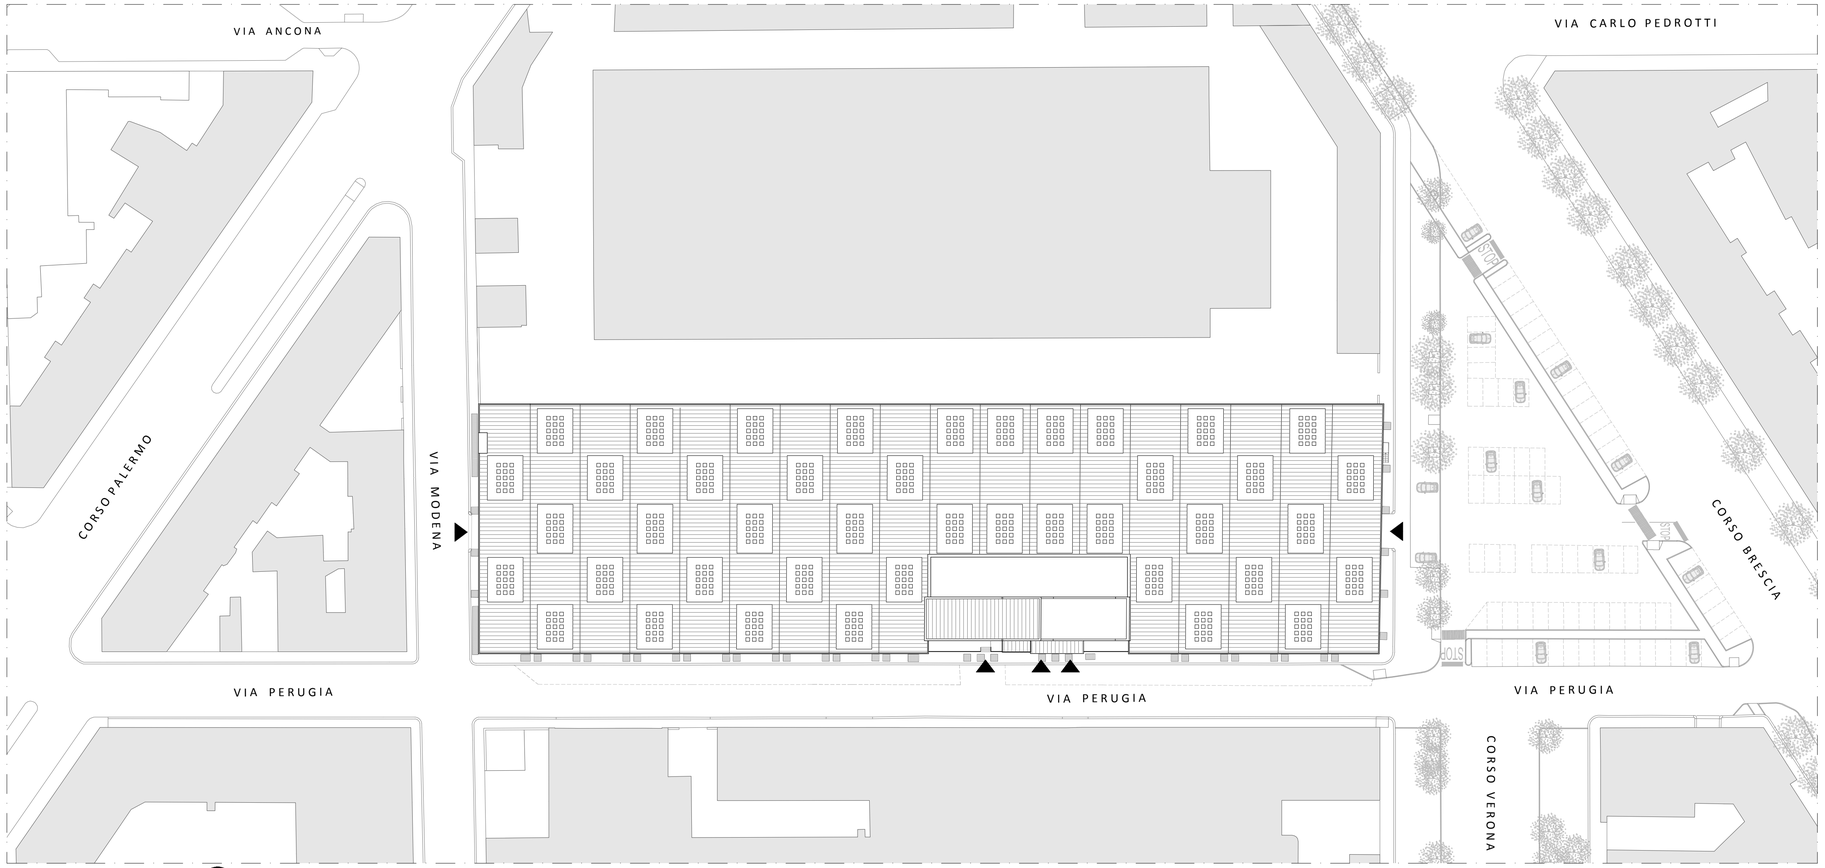



Planimetria generale
scala 1:500

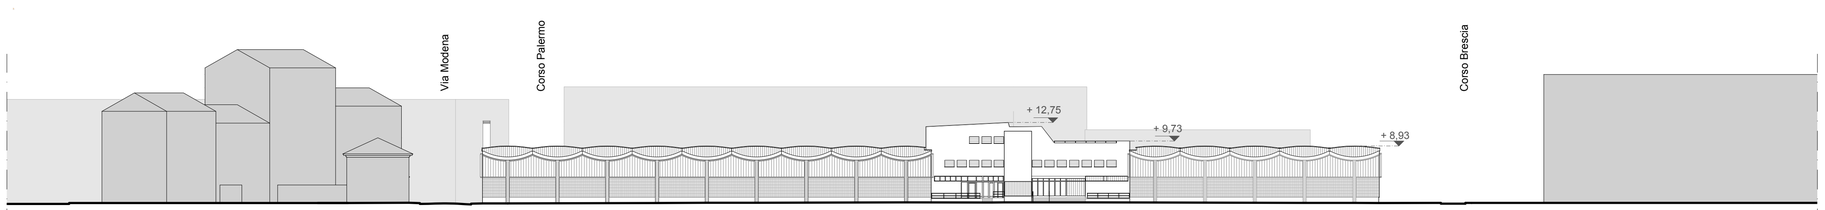

Prospetto Territoriale Sud
scala 1:500

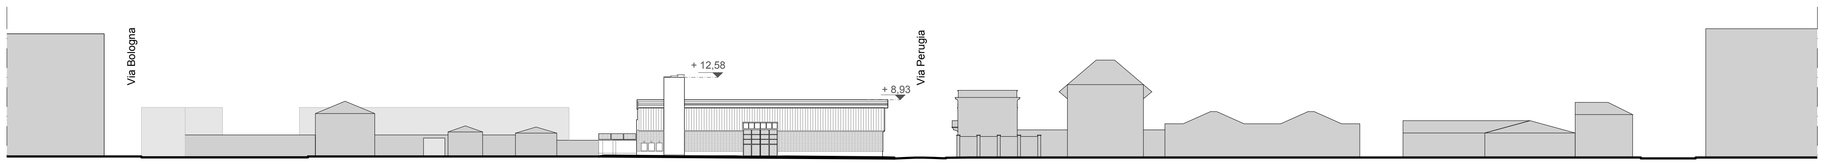

Prospetto Territoriale Ovest
scala 1:500

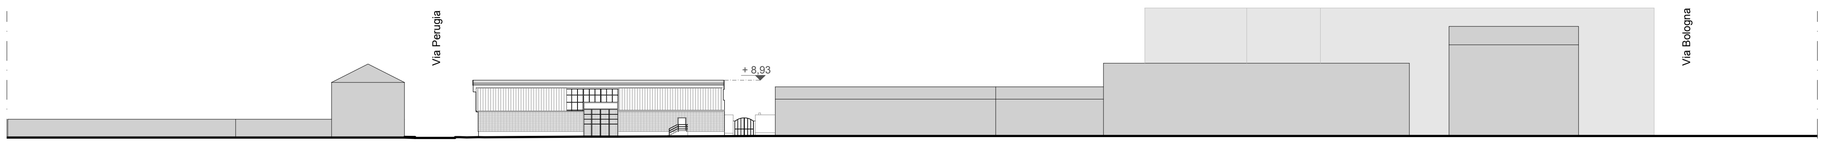

Prospetto Territoriale Est
scala 1:500

Progetto di Recupero
di un immobile sito in Via Perugia 29, Torino
Ex Mercato dei Fiori
Permesso di costruire

(art.20, d.P.R. 6 Giugno 2001, n. 380)

Proprietà: **Prelios SGR S.p.A.**
Proprietà non committente: **Ingesport Health & Spa Consulting S.L.**

Comune di Torino
Immobile di Via Perugia 29, Torino

Progetto Architettonico

Elaborati grafici
STATO DI FATTO - Planimetria generale e prospetti territoriali
Scala **1:500** TAV **ARC_103**

Benedetto Camerana
(Camerana&Partners)

COORDINAMENTO GENERALE
Arch. Benedetto Camerana
(Camerana & Partners)

PROGETTO ARCHITETTONICO
Arch. Benedetto Camerana
(Camerana & Partners)

NAOS ARQUITECTURA
Naos Arquitectura
Plaza de Charles Darwin, 3
Perillo - Oleiros - A Coruña 15172.
t: T 981 169 199
e: naosarquitectos@naos.es

PROGETTO IMPIANTI E SICUREZZA ai sensi del D.Lgs 81/ 2008
Base engineering S.r.l.
Arch. Pier Massimo Cinquetti
Via Cardinal Maurizio 19, 10131 Torino
e: studio@baseengineering.it
t: +39 011 8196685

Revisione	Data	Descrizione	Redatto	Controllato	Approvato
00	MAGGIO 2020	EMISSIONE ELABORATI PER PERMESSO DI COSTRUIRE	**FT**	IR	ARCH. BENEDETTO CAMERANA
01					
02					
03					

L'Arch. Benedetto Camerana si riserva la proprietà di questo disegno con la proibizione di riprodurlo o trasferirlo a terzi senza autorizzazione scritta.
This document is property of Arch. Benedetto Camerana. Reproduction and divulgation is forbidden without written permission.