





Pianta Copertura  
scala 1:200

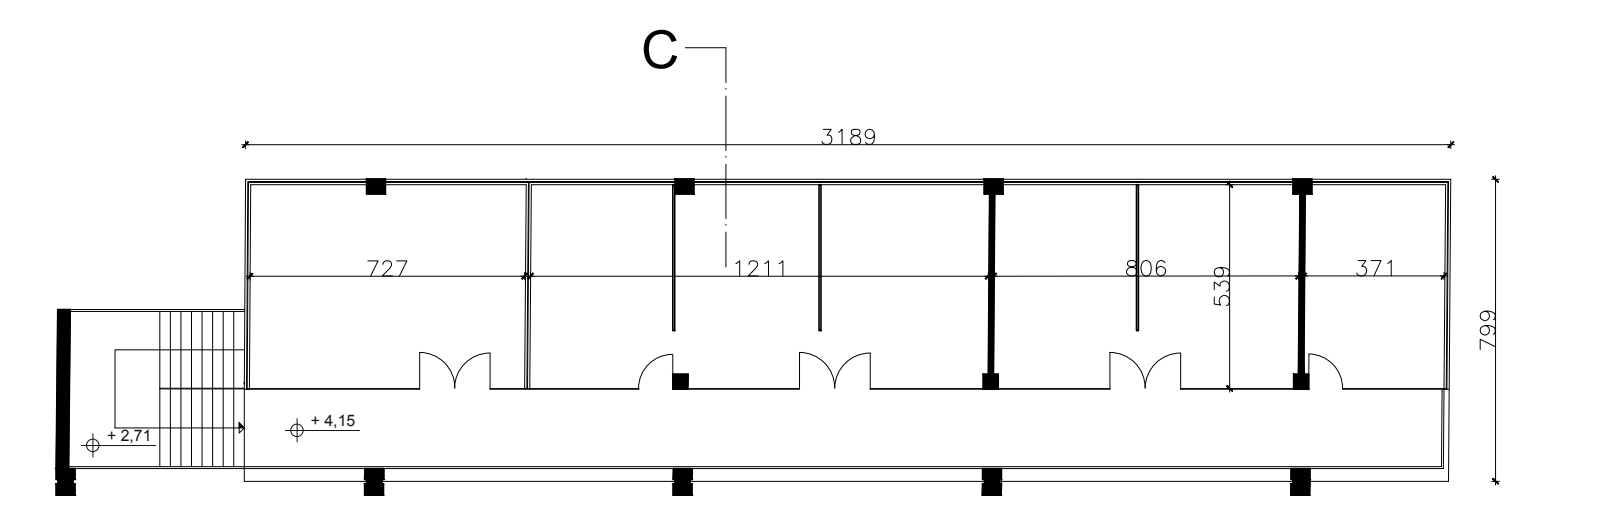


Piano Primo  
scala 1:200

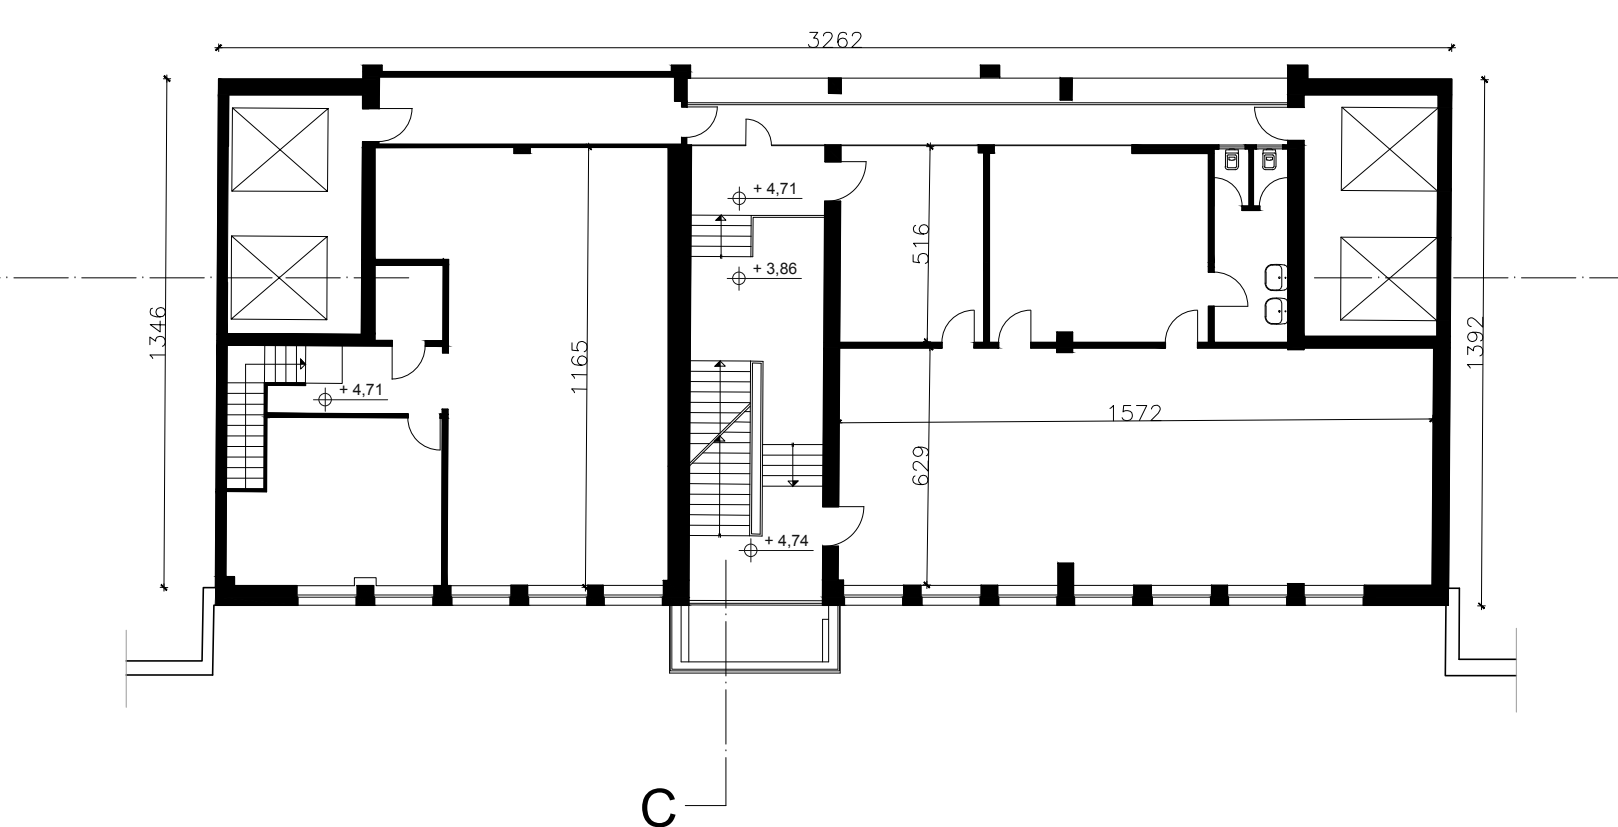

Piano Secondo  
scala 1:200

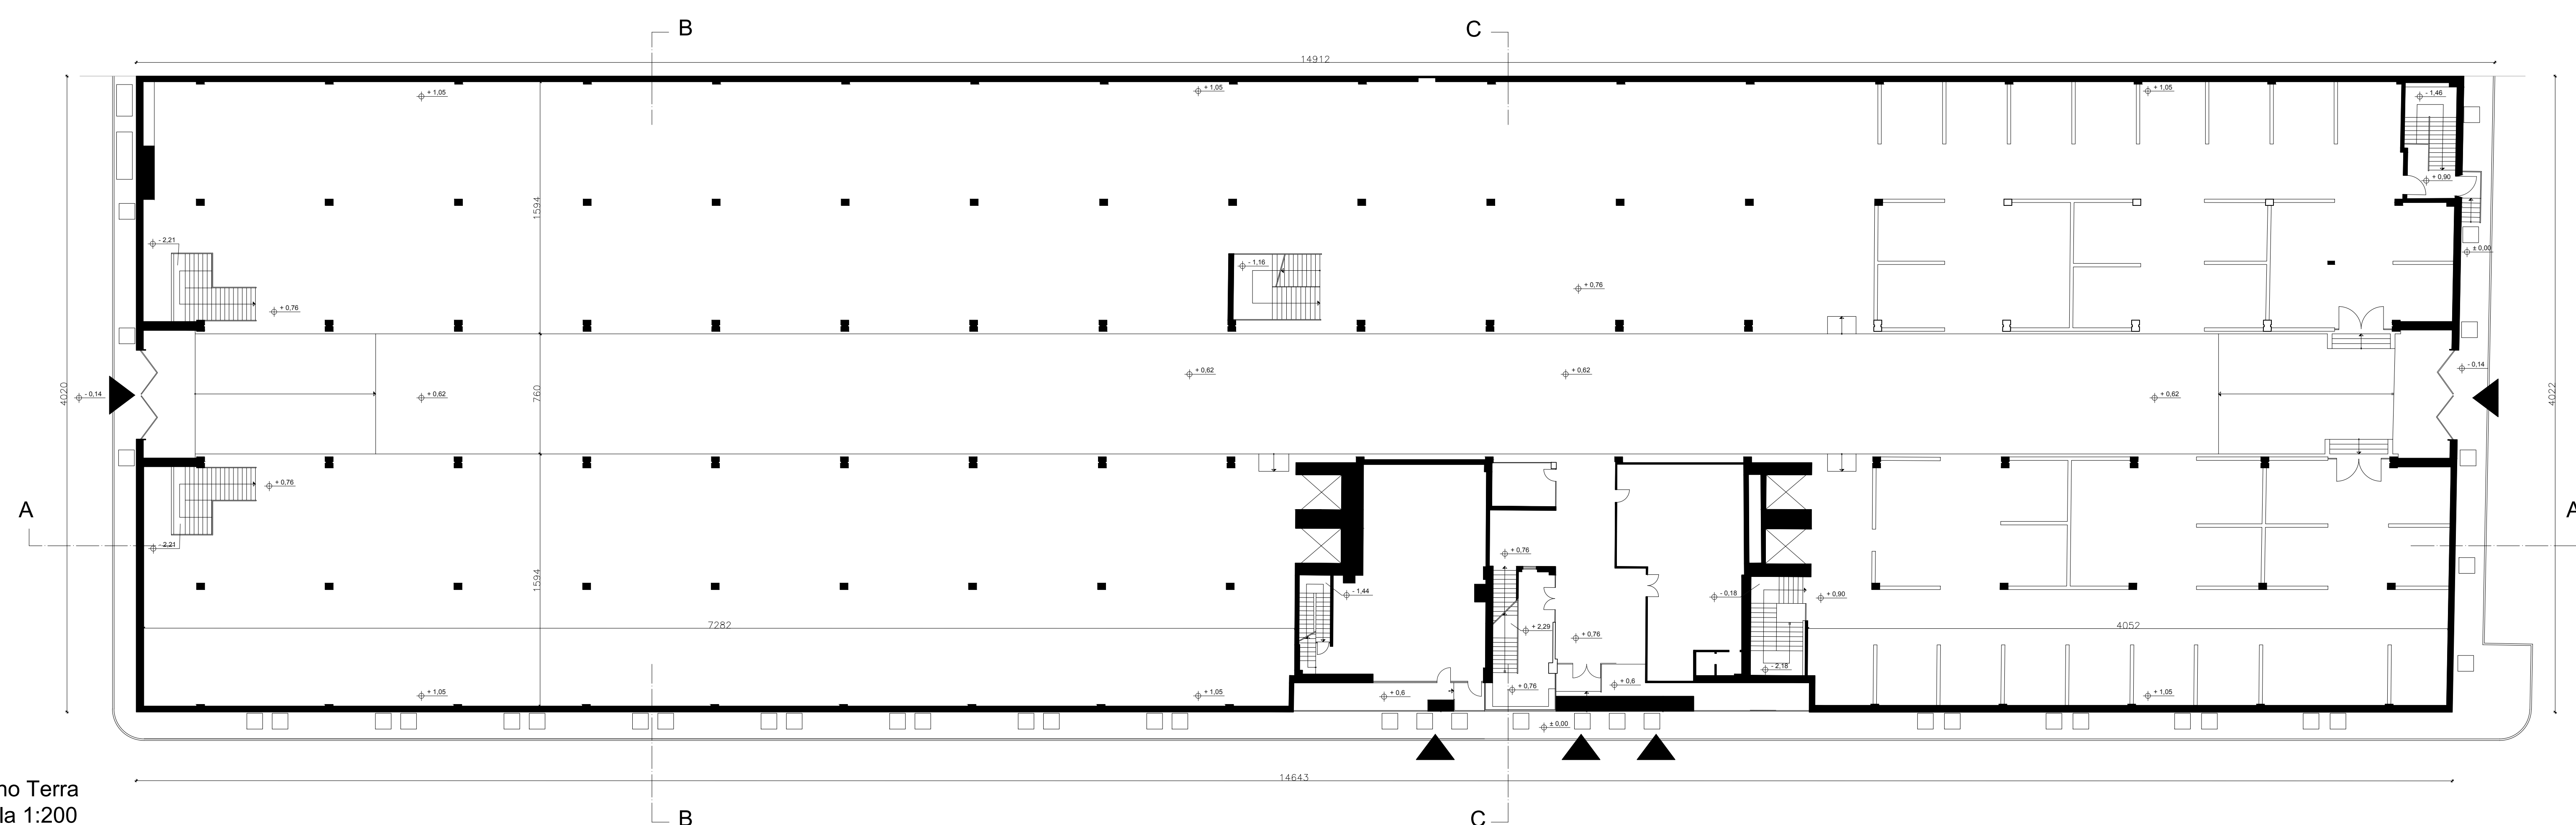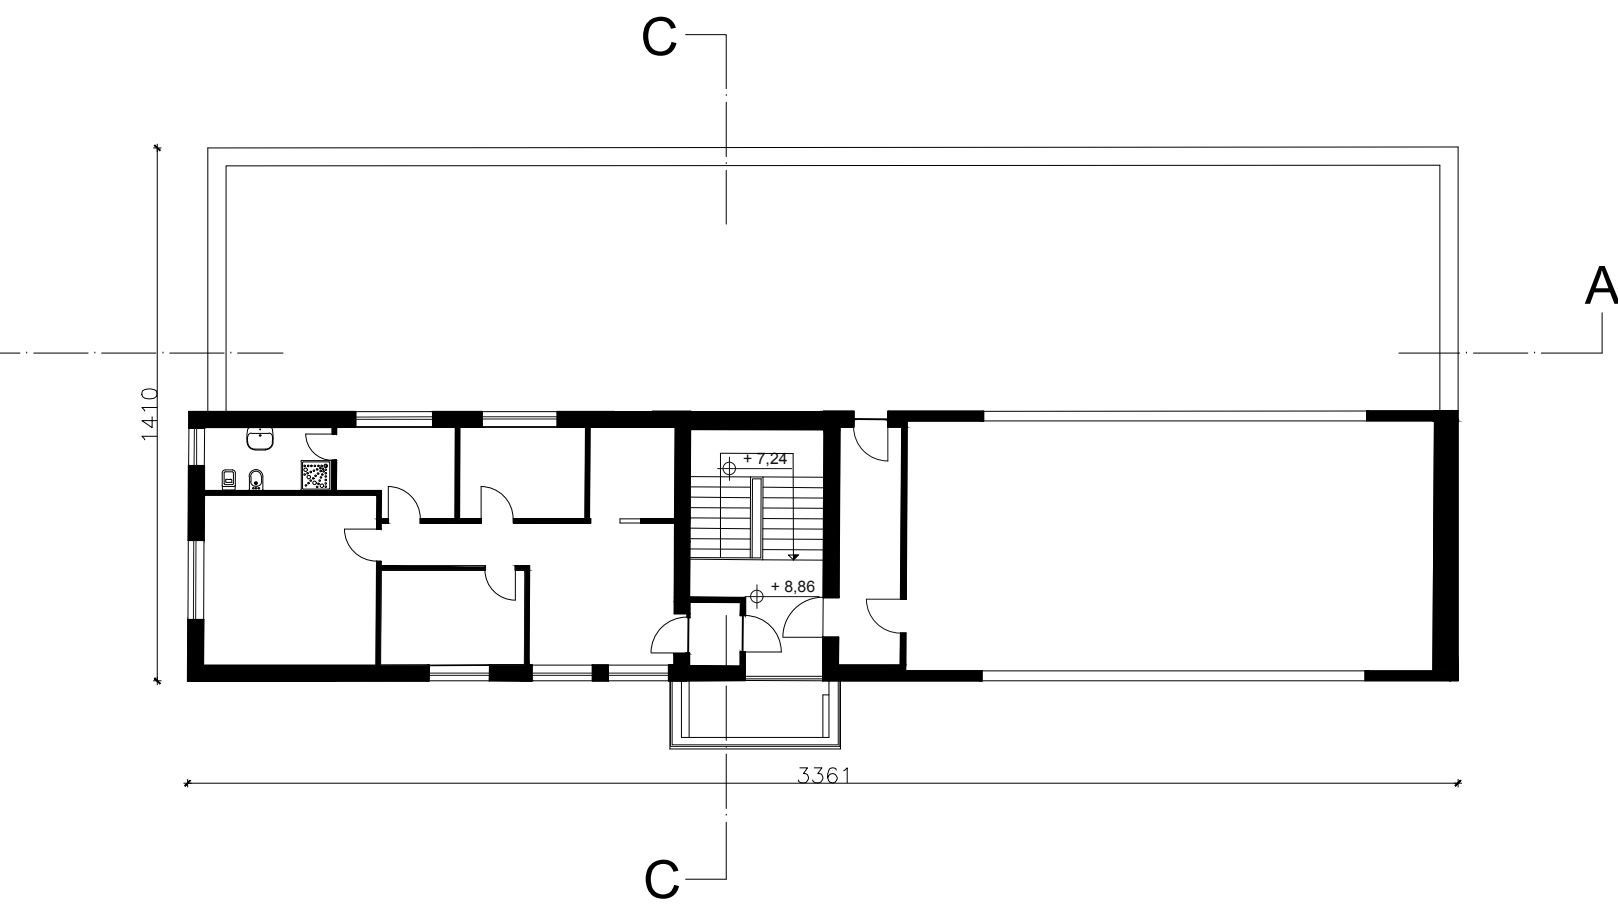

Piano Terra  
scala 1:200

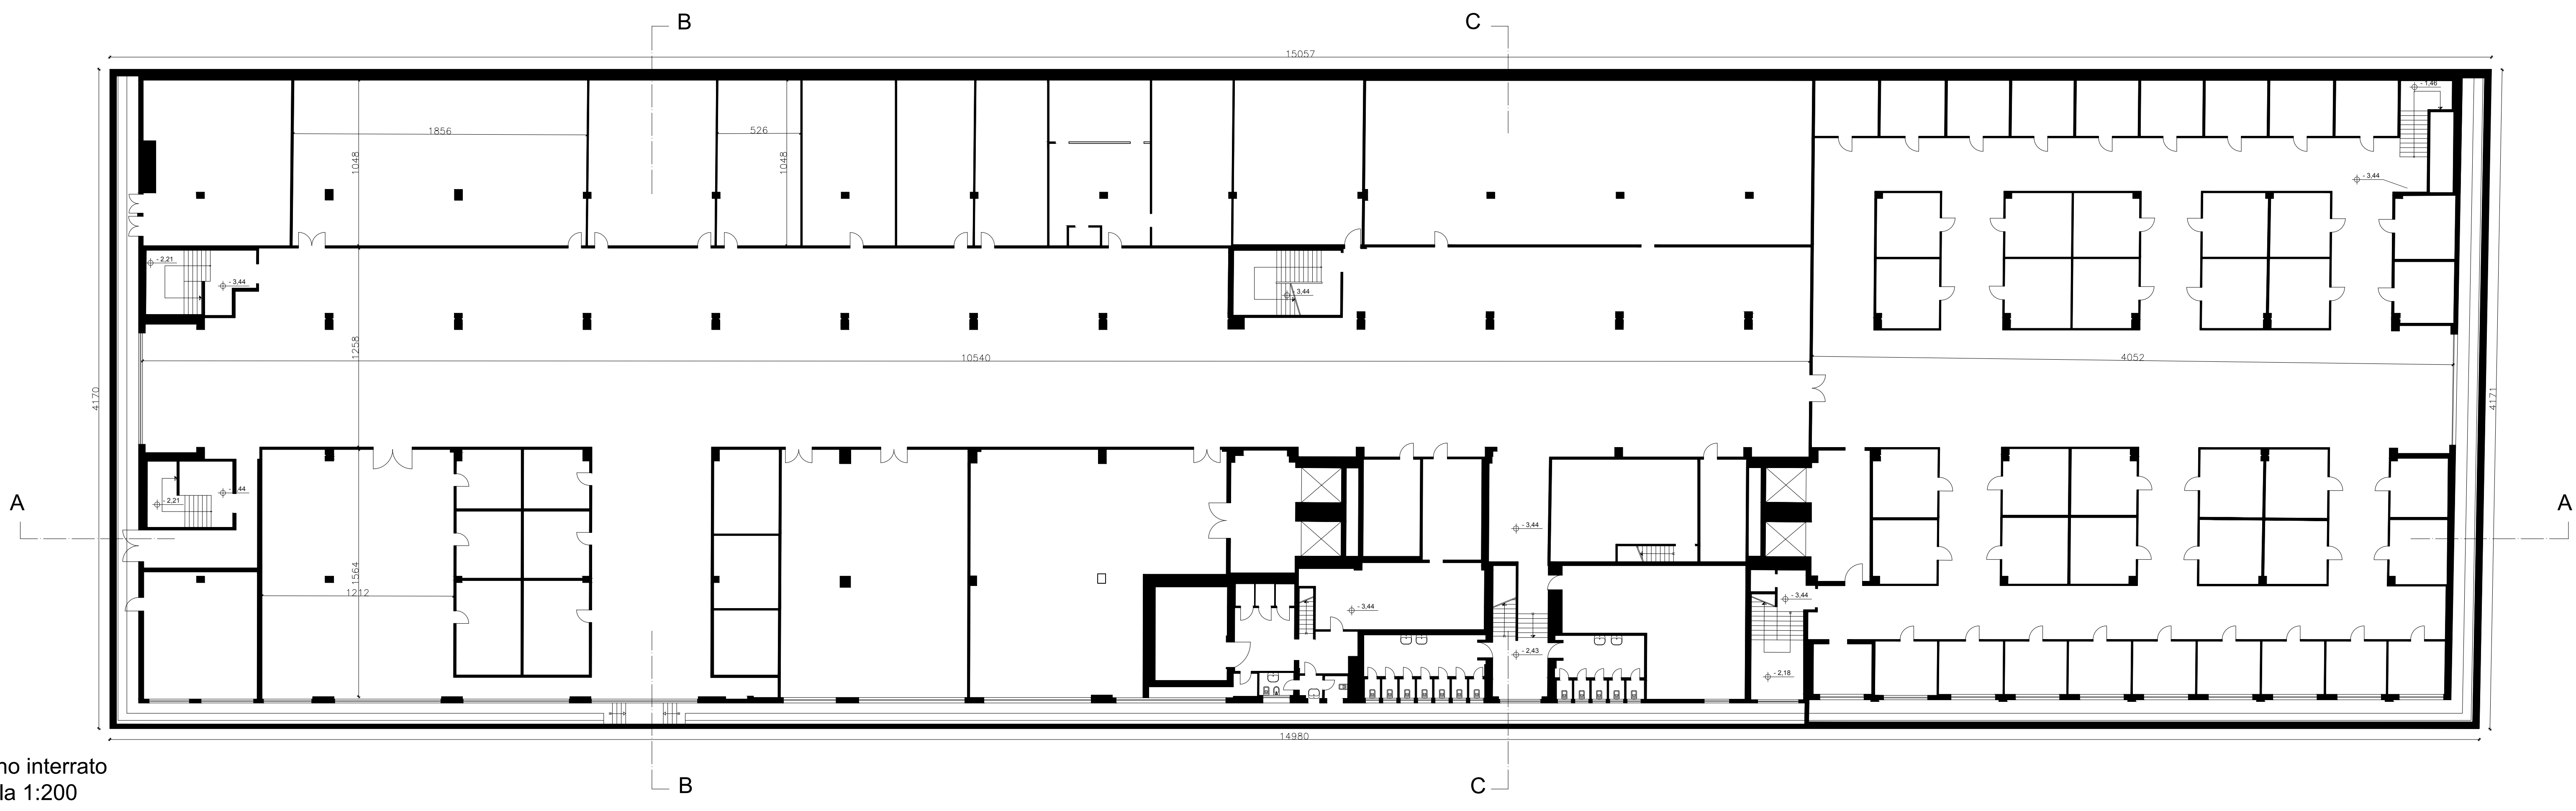

Piano interrato  
scala 1:200

**Progetto di Recupero  
di un immobile sito in Via Perugia 29, Torino  
Ex Mercato dei Fiori  
Permesso di costruire**  
(art.20, d.P.R. 6 Giugno 2001, n. 380)

Proprietà: Prelios SGR S.p.A.  
Proprietà non committente: Ingesport Health & Spa Consulting S.L.  
Comune di Torino  
Immobile di Via Perugia 29, Torino

**Progetto Architettonico**  
Elaborati grafici  
**STATO DI FATTO - Piante**  
Scala 1:200

**COORDINAMENTO GENERALE**  
Arch. Benedetto Camerana  
(Camerana & Partners)


**PROGETTO ARCHITETTONICO**  
Arch. Benedetto Camerana  
(Camerana & Partners)

**NAOS**  
ARCHITETTURA  
Naos Arquitectura  
Plaza de Charles Darwin, 3  
Perillo - Calera - A Coruña 15172  
T. 981 169 199  
e: naosarquitectos@naos.es

**PROGETTO IMPIANTI E SICUREZZA** ai sensi del D. Lgs 81/2008  
Base engineering S.r.l.  
Arch. Pier Massimo Cingelli  
Via Cardinal Maurizio 15, 10131 Torino  
e: studio@baseengineering.it  
t: +39 011 8196665

Revisione	Data	Descrizione	Progettista	Verificatore	Approvatore
00	14/05/2020	ELABORAZIONE ELABORATI PER PERMESSO DI COSTRUIRE	BT	BT	ARCH. BENEDETTO CAMERANA
01					
02					
03					

L'Arch. Benedetto Camerana si riserva la proprietà di questo disegno con la proibizione di riprodurlo o trasferirlo a terzi senza autorizzazione scritta.  
This document is the property of Arch. Benedetto Camerana. Reproduction and divulgation is forbidden without written permission.

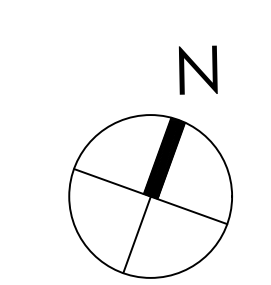

TAV ARC\_106