



Prospetto Sud
scala 1:200

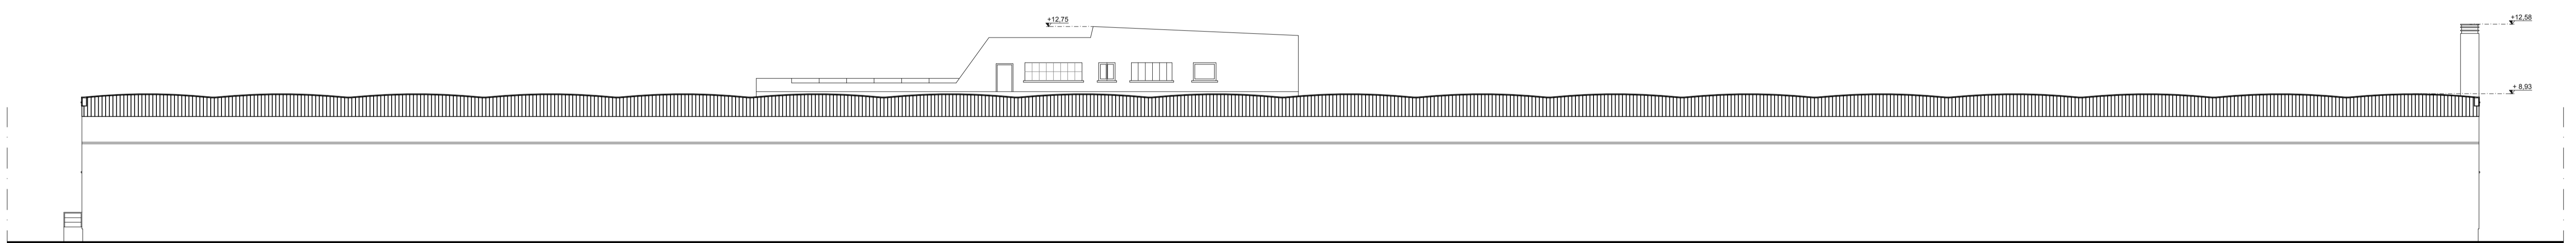

Prospetto Nord
scala 1:200



Prospetto Est
scala 1:200

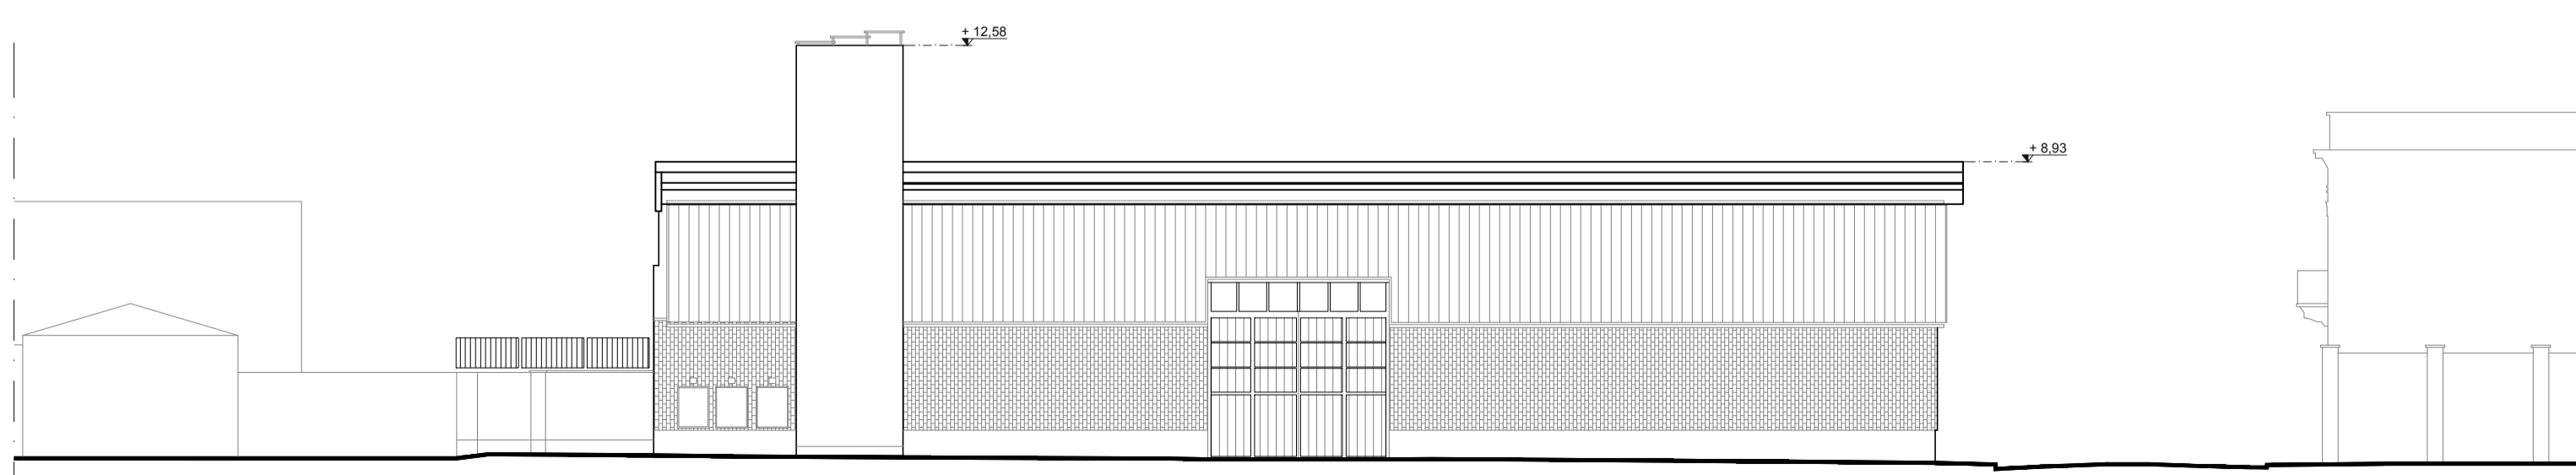

Prospetto Ovest
scala 1:200

**Progetto di Recupero
di un immobile sito in Via Perugia 29, Torino
Ex Mercato dei Fiori
Permesso di costruire**

(art.20, d.P.R. 6 Giugno 2001, n. 380)

Proprietà: **Prelios SGR S.p.A.**
Proprietà non committente: **Ingesport Health & Spa Consulting S.L.**

Comune di Torino
Immobile di Via Perugia 29, Torino

Progetto Architettonico

Elaborati grafici
STATO DI FATTO - Prospetti

Scala **1:200**

TAV **ARC_107**

Benedetto Camerana
(Camerana&Partners)

COORDINAMENTO GENERALE
Arch. Benedetto Camerana
(Camerana & Partners)

PROGETTO ARCHITETTONICO
Arch. Benedetto Camerana
(Camerana & Partners)

NAOS
ARQUITECTURA

Naos Arquitectura
Plaza de Charles Darwin, 3
Perillo - Oleiros - A Coruña 15172.
t: T 981 169 199
e: naosarquitectos@naos.es

Be
Base engineering

PROGETTO IMPIANTI E SICUREZZA ai sensi del D.Lgs 81/2008
Base engineering S.r.l.
Arch. Pier Massimo Cinquetti
Via Cardinal Maurizio 19, 10131 Torino
e: studio@baseengineering.it
t: +39 011 8196685

Revisione	Data	Descrizione	Disegnato	Controllato	Approvato
00	MAGGIO 2020	EMISSIONE ELABORATI PER PERMESSO DI COSTRUIRE		IR	ARCH. BENEDETTO CAMERANA
01					
02					
03					

L'Arch. Benedetto Camerana si riserva la proprietà di questo disegno con la proibizione di riprodurlo o trasferirlo a terzi senza autorizzazione scritta.
This document is property of Arch. Benedetto Camerana. Reproduction and divulgation is forbidden without written permission.