




Sezione A-A  
scala 1:200

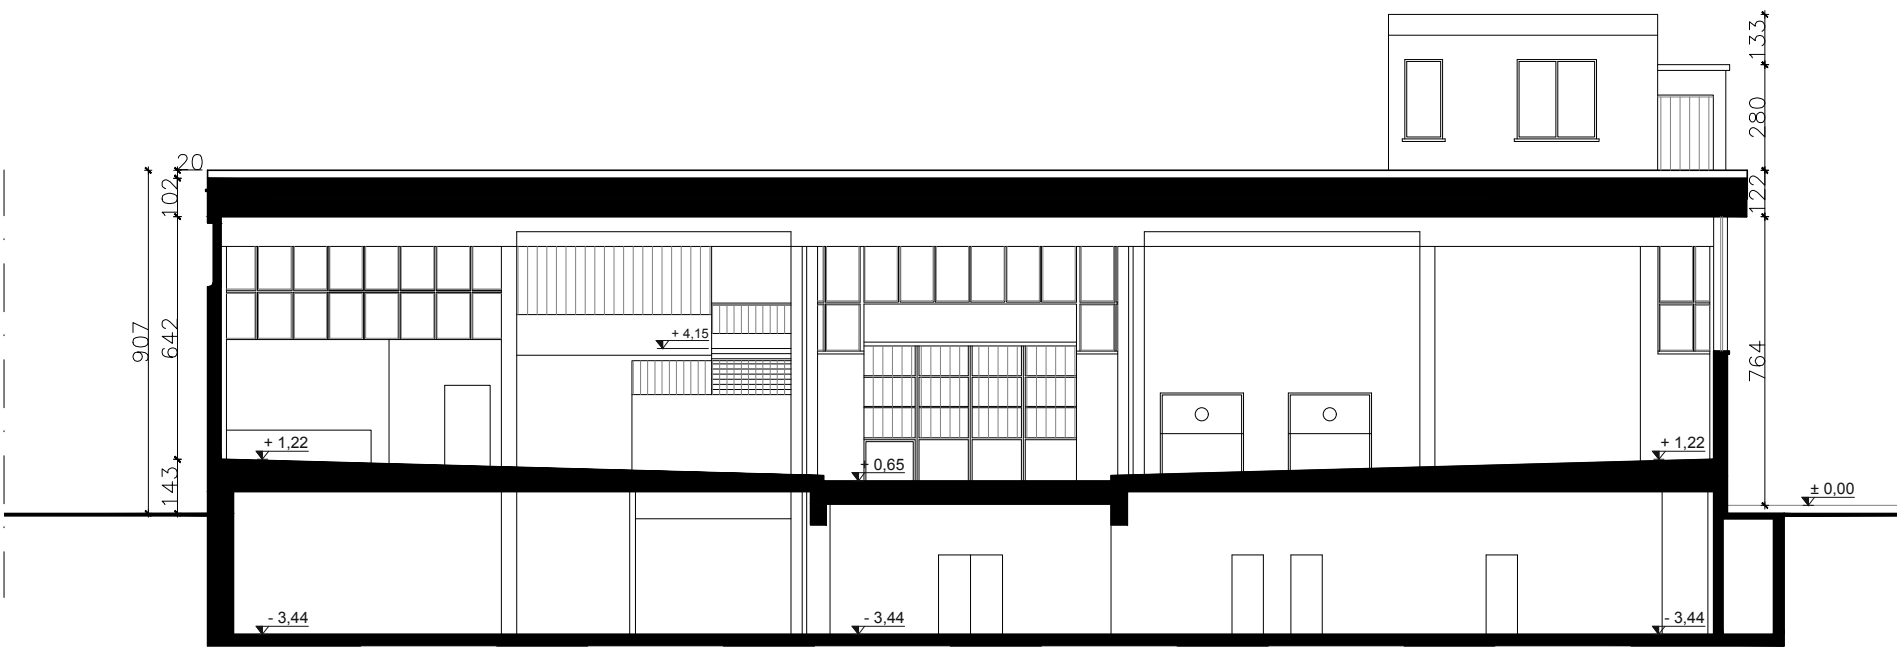

Sezione B-B  
scala 1:200

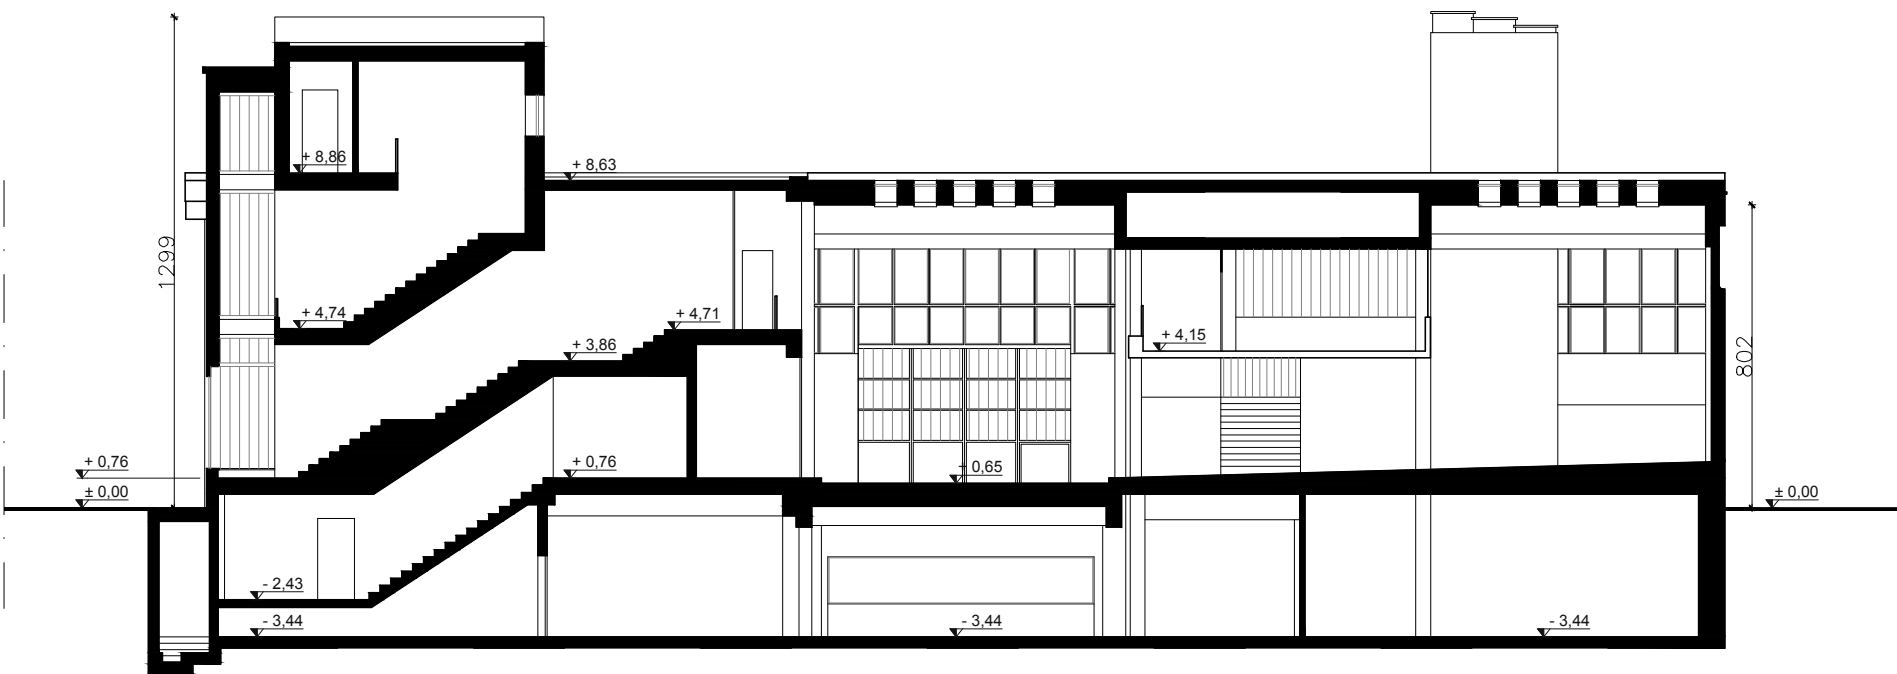

Sezione C-C  
scala 1:200

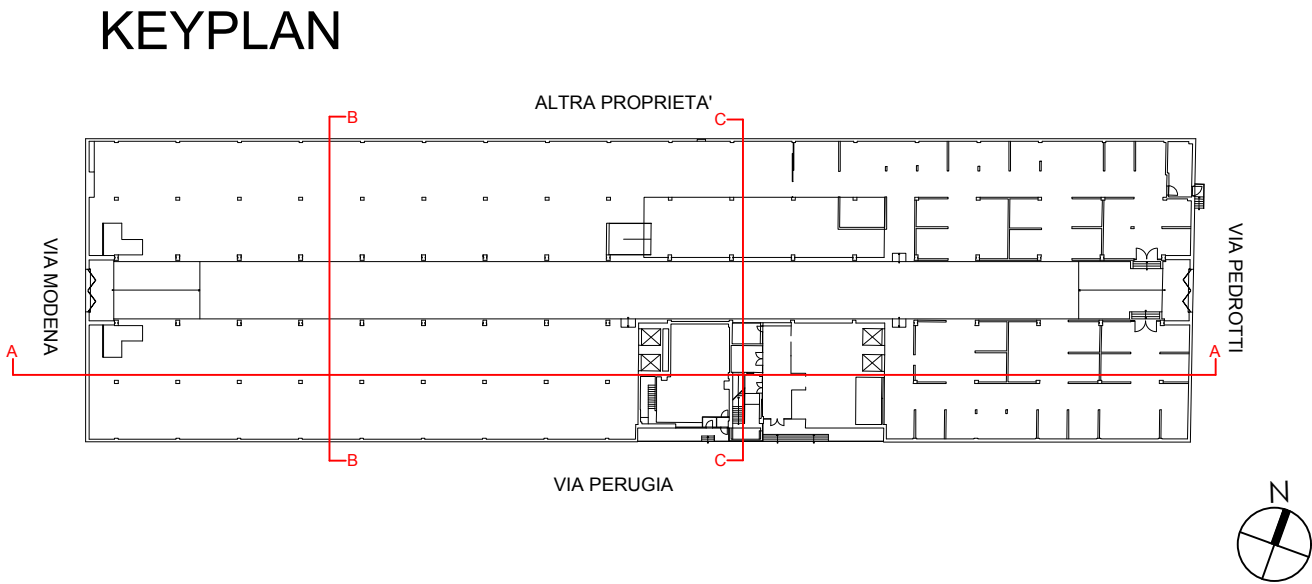

**Progetto di Recupero**  
**di un immobile sito in Via Perugia 29, Torino**  
**Ex Mercato dei Fiori**  
Permesso di costruire

(art.20, d.P.R. 6 Giugno 2001, n. 380)

Proprietà: **Prellos SGR S.p.A.**  
Proprietà non committente: **Ingesport Health & Spa Consulting S.L.**

Comune di Torino  
Immobile di Via Perugia 29, Torino

**Progetto Architettonico**

Elaborati grafici  
**STATO DI FATTO - Sezioni**  
Scala **1:200**

TAV **ARC\_108**

**Benedetto Camerana**  
(Camerana&Partners)

**COORDINAMENTO GENERALE**  
Arch. Benedetto Camerana  
(Camerana & Partners)

**PROGETTO ARCHITETTONICO**  
Arch. Benedetto Camerana  
(Camerana & Partners)

**Naos Arquitectura**  
Plaza de Charles Darwin, 3  
Perillo - Oleiros - A Coruña 15172.  
t: T 981 169 199  
e: naosarquitectos@naos.es

**PROGETTO IMPIANTI E SICUREZZA ai sensi del D.Lgs 81/ 2008**  
Base engineering S.r.l.  
Arch. Pier Massimo Cinquetti  
Via Cardinal Maurizio 19, 10131 Torino  
e: studio@baseengineering.it  
t: +39 011 819685

Revisione	Data	Descrizione	Redatto	Controllato	Approvato
00	MAGGIO 2020	EMISSIONE ELABORATI PER PERMESSO DI COSTRUIRE	FT	IR	ARCH. BENEDETTO CAMERANA
01					
02					
03					

L'Arch. Benedetto Camerana si riserva la proprietà di questo disegno con la proibizione di riprodurlo o trasferirlo a terzi senza autorizzazione scritta.  
This document is property of Arch. Benedetto Camerana. Reproduction and divulgation is forbidden without written permission.