




Prospetto Sud
scala 1:200

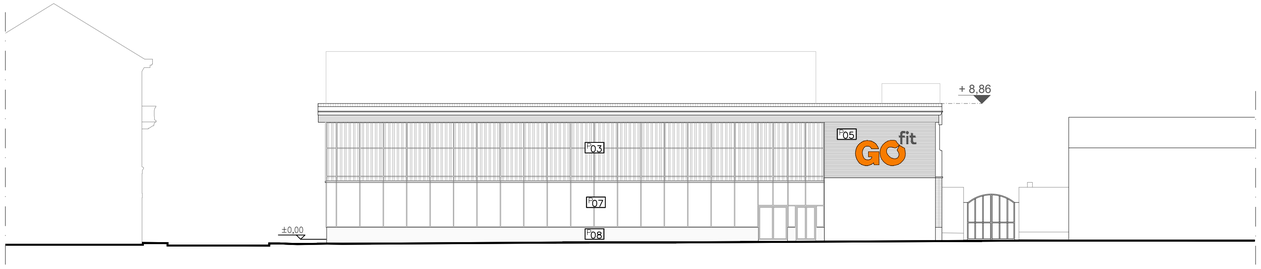


Prospetto Est
scala 1:200

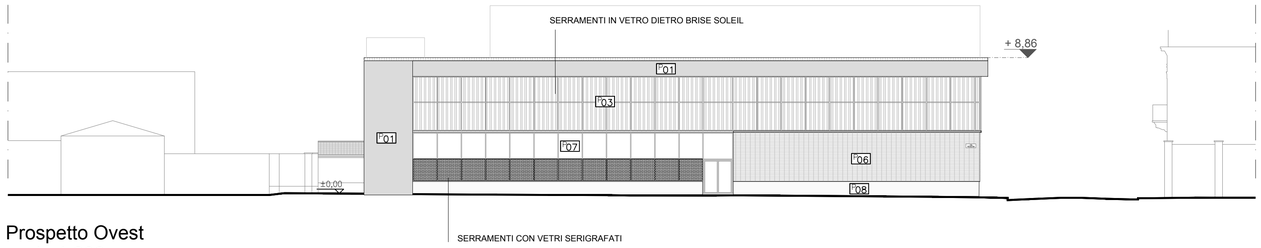


Prospetto Ovest
scala 1:200

LEGENDA DELLE FINITURE

PARAMENTI VERTICALI

- 01 PANNELLI COMPOSITI IN ALLUMINO
- 02 LAMIERA GRECATA DI ACCIAIO GALVANIZZATA E COLORATA (s=0.75mm)
- 03 BRISE-SOLEIL SIMILI ALL'ESISTENTE
- 04 LAMIERA GRECATA SIMILE ALL'ESISTENTE (s=0.75mm)
- 05 GRIGLIA D'ACCIAIO GALVANIZZATA E COLORATA PER LA AERAZIONE
- 06 MATTONI ESISTENTI DIPINTI
- 07 FACCIATA CON SERRAMENTI IN VETRO
- 08 INTONACATO E DIPINTO (cemento a lavorazione pietra)

**Progetto di Recupero**
**di un immobile sito in Via Perugia 29, Torino**
**Ex Mercato dei Fiori**
Permesso di costruire

(art.20, d.P.R. 6 Giugno 2001, n. 380)

Proprietà: **Prelios SGR S.p.A.**
Proprietà non committente: **Ingesport Health & Spa Consulting S.L.**

Comune di Torino
Immobile di Via Perugia 29, Torino

**Progetto Architettonico**

Elaborati grafici
**PROGETTO - Prospetti indicazioni materiche**
Scala **1:200**

TAV**ARC_110B**

Benedetto Camerana
(Camerana&Partners)

**COORDINAMENTO GENERALE**
Arch. Benedetto Camerana
(Camerana & Partners)

**PROGETTO ARCHITETTONICO**
Arch. Benedetto Camerana
(Camerana & Partners)

NAOS ARQUITECTURA
Naos Arquitectura
Plaza de Charles Darwin, 3
Perillo - Oleiros - A Coruña 15172.
t: T 981 169 199
e: naosarquitectos@naos.es

**PROGETTO IMPIANTI E SICUREZZA ai sensi del D.Lgs 81/ 2008**
Base engineering S.r.l.
Arch. Pier Massimo Cinquetti
Via Cardinal Maurizio 19, 10131 Torino
e: studio@baseengineering.it
t: +39 011 8196685

| Revisione | Data | Descrizione | Redatto | Controllato | Approvato |
|---|---|---|---|---|---|
| 00 | MAGGIO 2020 | EMISSIONE ELABORATI PER PERMESSO DI COSTRUIRE | NAOS | | ARCH. BENEDETTO CAMERANA |
| 01 | | | | | |
| 02 | | | | | |
| 03 | | | | | |

L'Arch. Benedetto Camerana si riserva la proprietà di questo disegno con la proibizione di riprodurlo o trasferirlo a terzi senza autorizzazione scritta.
This document is property of Arch. Benedetto Camerana. Reproduction and divulgation is forbidden without written permission.