





Sezione B-B scala 1:200

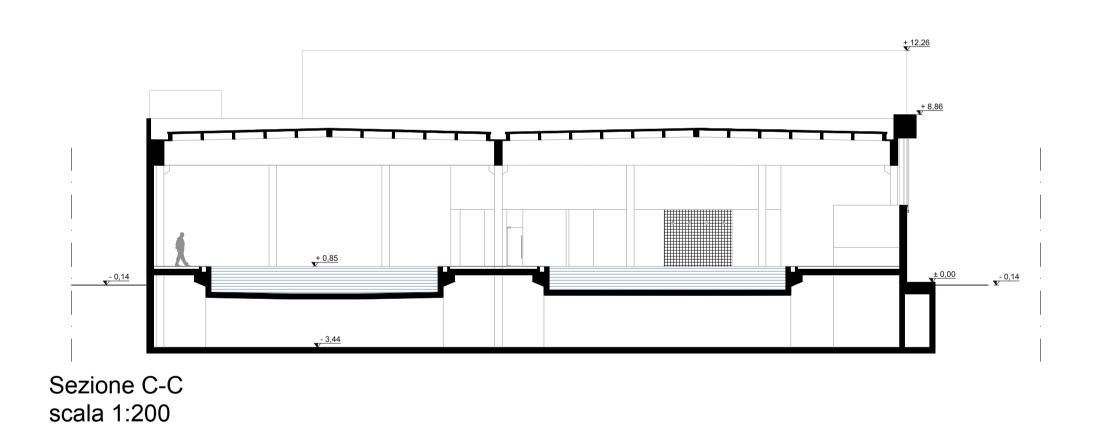

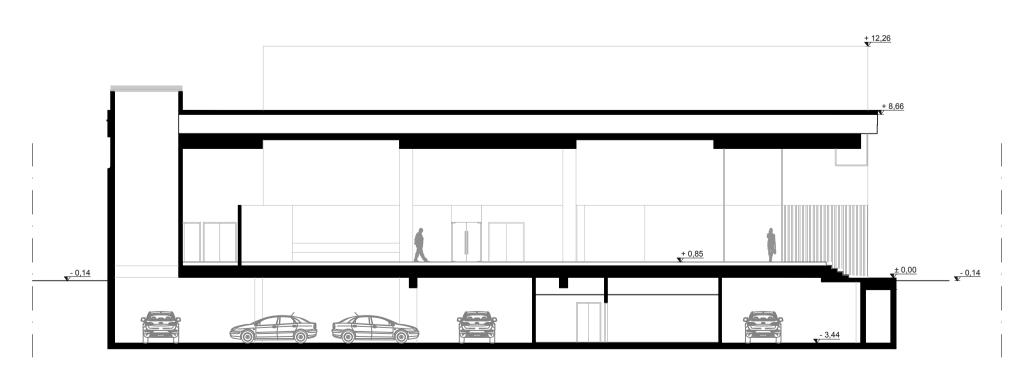

Sezione D-D scala 1:200

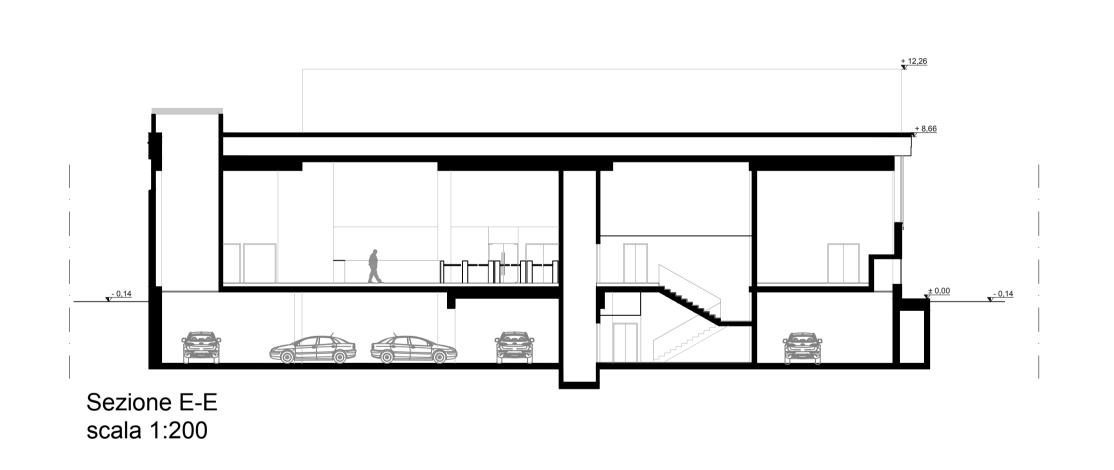

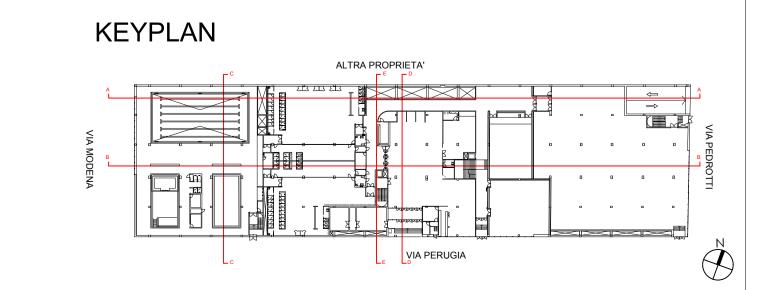



Permesso di costruire

(art.20, d.P.R. 6 Giugno 2001, n. 380)

Proprietà: Prelios SGR S.p.A. Proprietà non committente: Ingesport Health & Spa Consulting S.L.

Comune di Torino Immobile di Via Perugia 29, Torino

**Progetto Architettonico** 

Elaborati grafici

PROGETTO - Sezioni Scala 1:200

Benedetto Camerana (Camerana&Partners)

**NAOS**ARQUITECTURA

COORDINAMENTO GENERALE
Arch. Benedetto Camerana (Camerana & Partners)

PROGETTO ARCHITETTONICO

TAV **ARC\_111** 

Arch. Benedetto Camerana (Camerana & Partners) Naos Arquitectura

Plaza de Charles Darwin, 3 Perillo - Oleiros - A Coruña 15172. t: T 981 169 199 e: naosarquitectos@naos.es

PROGETTO IMPIANTI E SICUREZZA ai sensi del D.Lgs 81/ 2008

Base engineering S.r.l.

Arch. Pier Massimo Cinquetti

Via Cardinal Maurizio 19, 10131 Torino

e: studio@baseengineering.it t: +39 011 8196685

 
 Revisione
 Data
 Descrizione

 00
 MAGGIO 2020
 EMISSIONE ELABORATI PER PERMESSO DI COSTRUIRE
 Redatto NAOS - FT Approvato
ARCH. BENEDETTO CAMERANA

L'Arch. Benedetto Camerana si riserva la proprietà di questo disegno con la proibizione di riprodurlo o trasferirlo a terzi senza autorizzazione scritta.

This document is property of Arch. Benedetto Camerana. Reproduction and divulgation is forbidden without written permission.