




Sezione A-A  
scala 1:200

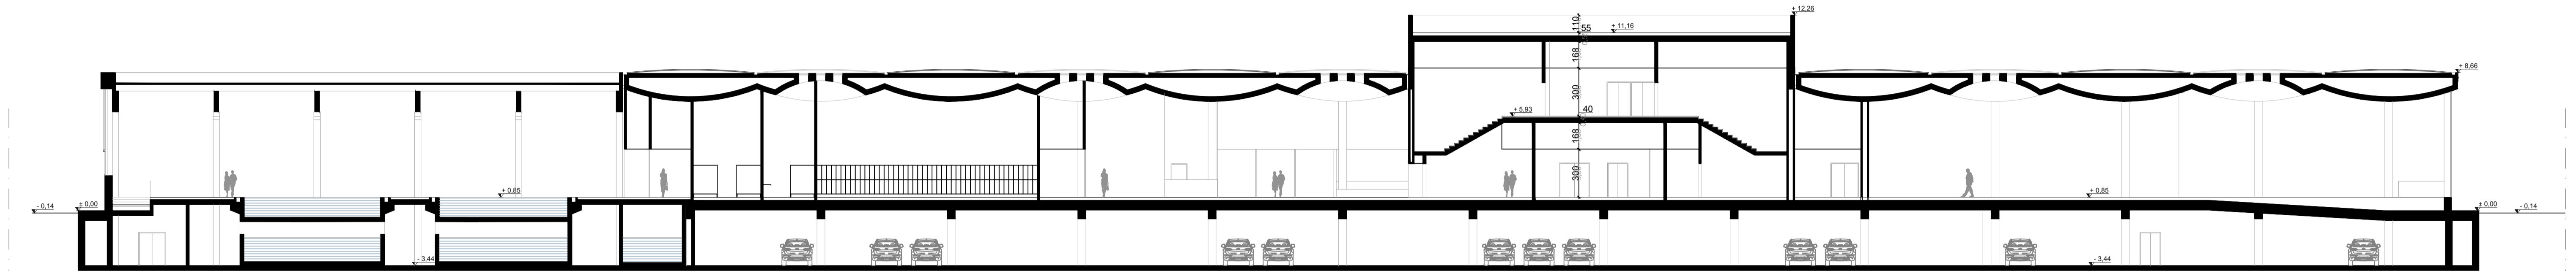


Sezione B-B  
scala 1:200

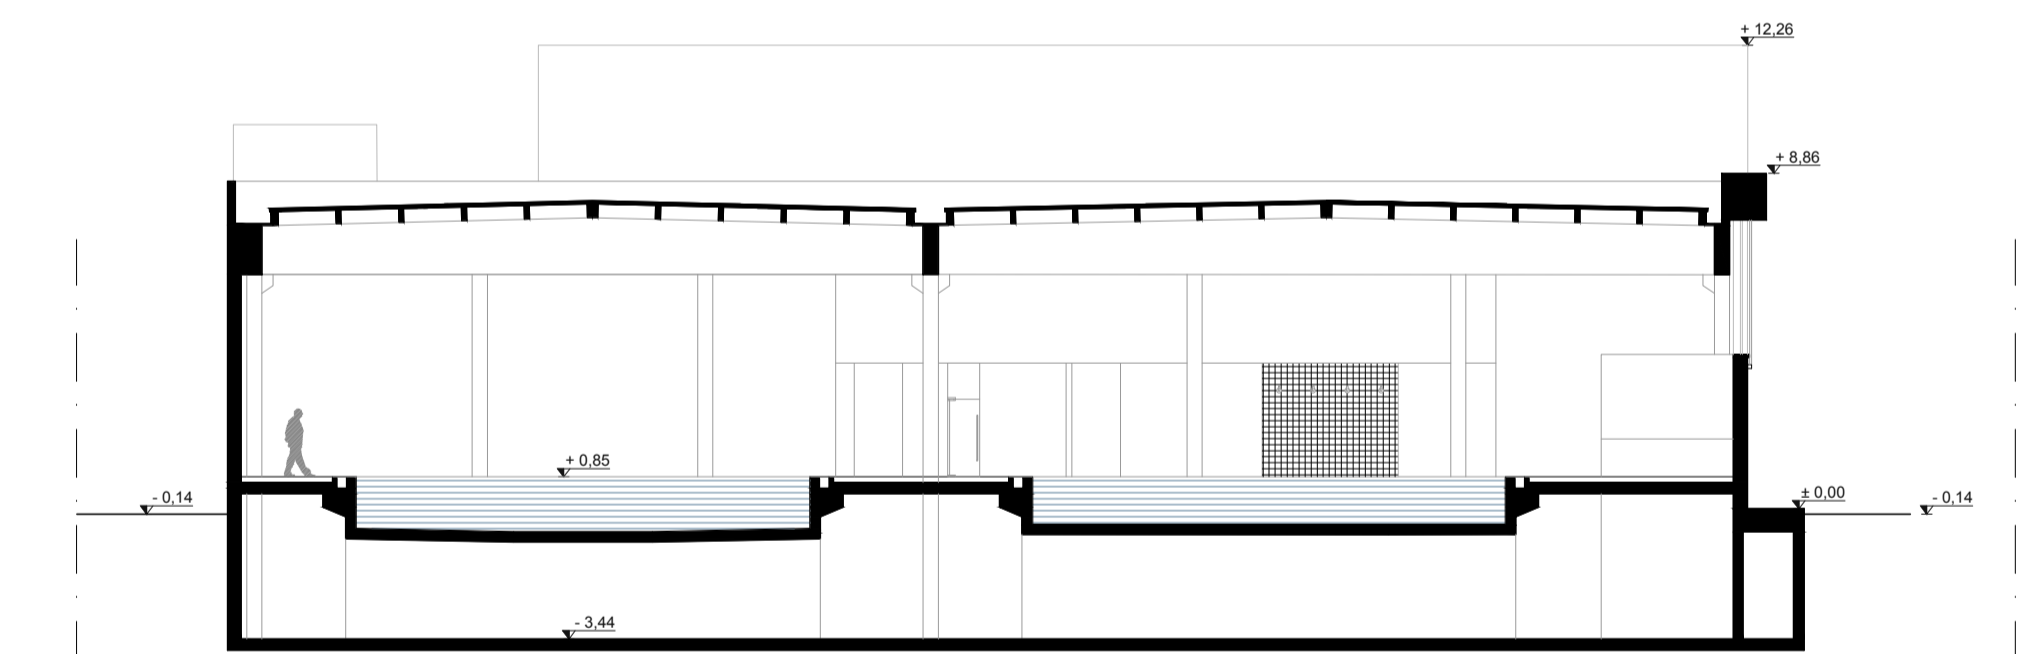

Sezione C-C  
scala 1:200

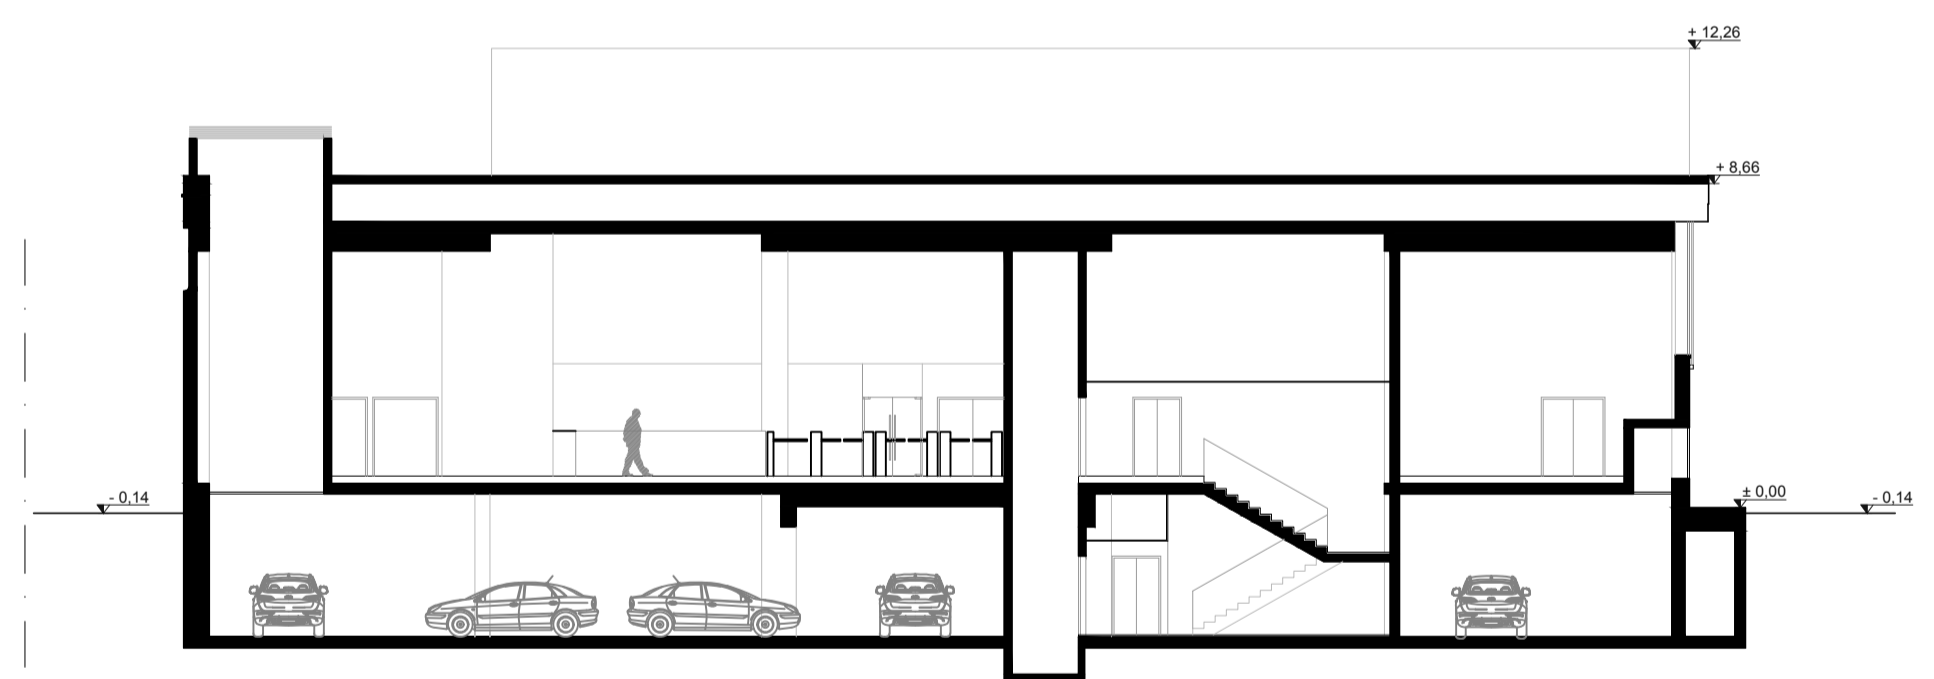


Sezione E-E  
scala 1:200

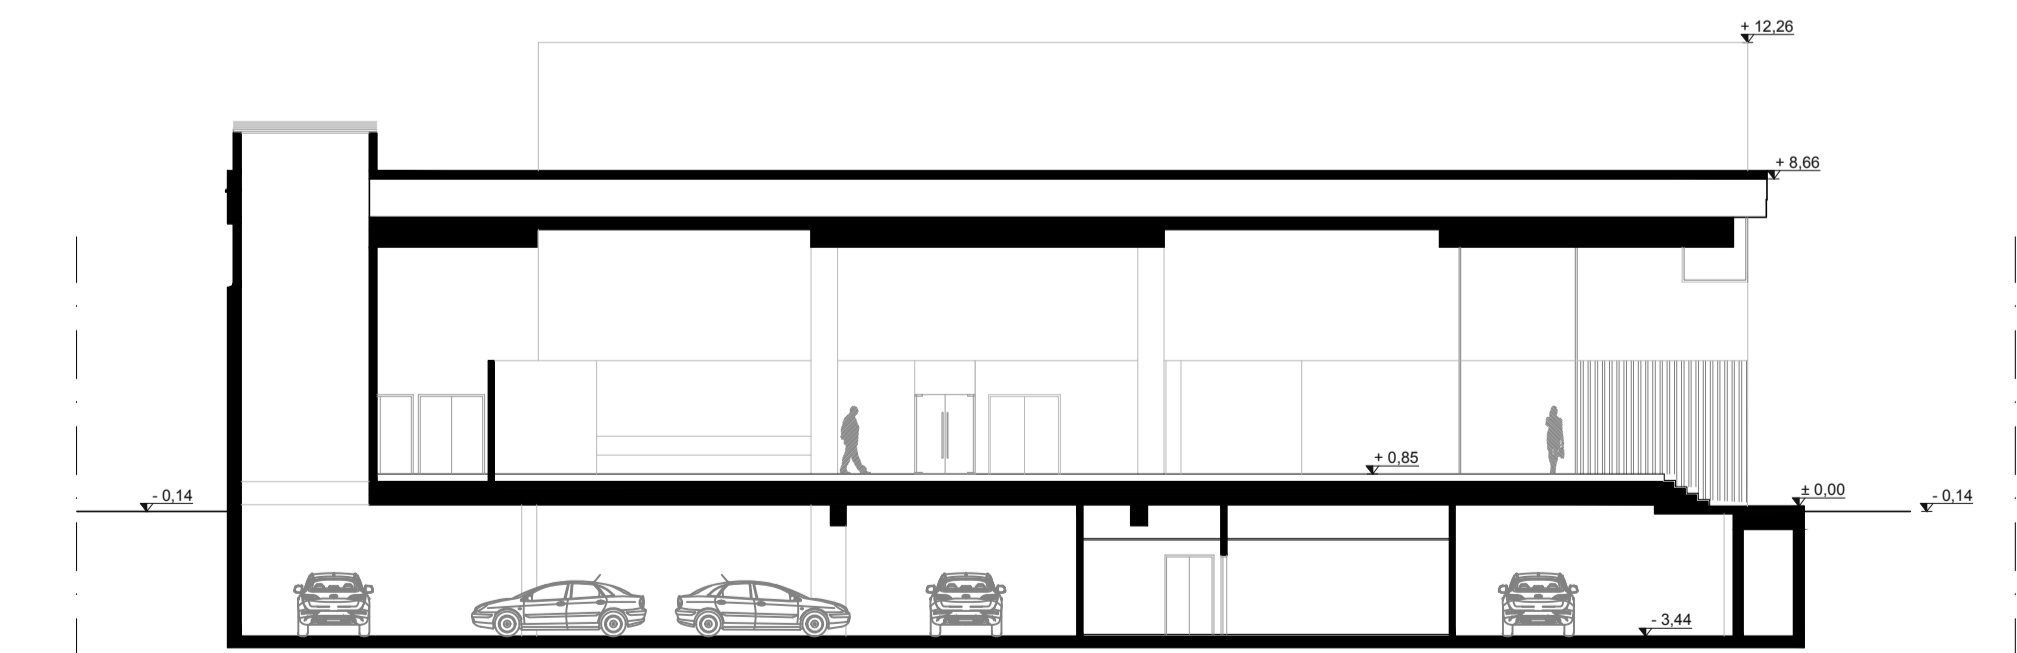

Sezione D-D  
scala 1:200

KEYPLAN

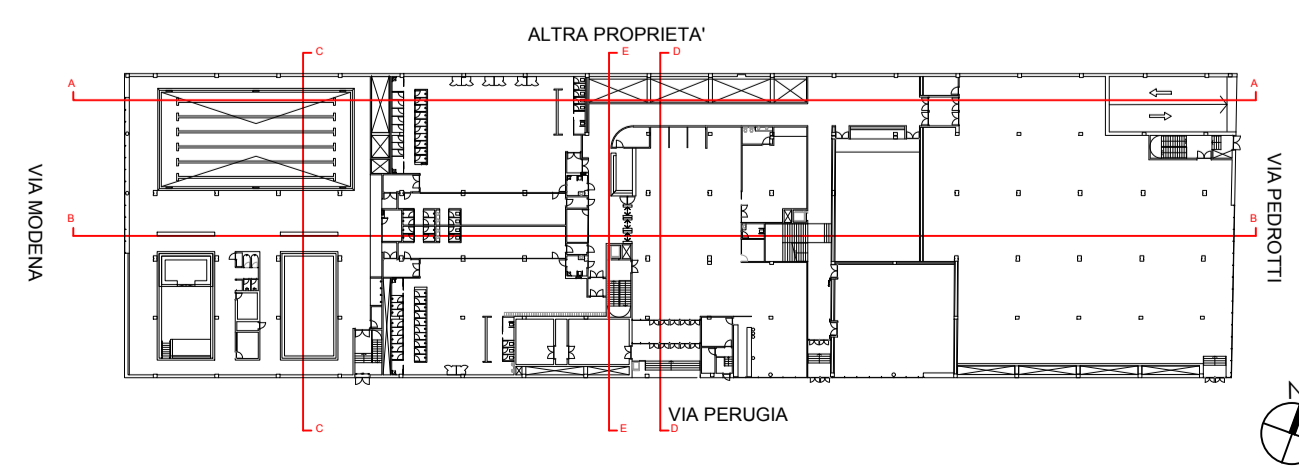

**Progetto di Recupero  
di un immobile sito in Via Perugina 29, Torino  
Ex Mercato dei Fiori  
Permesso di costruire**  
(art.20, d.P.R. 6 Giugno 2001, n. 380)

Proprietà: **Prelios SGR S.p.A.**  
Proprietà non committente: **Ingesport Health & Spa Consulting S.L.**  
Comune di Torino  
Immobile di Via Perugina 29, Torino

**Progetto Architettonico**  
Elaborati grafici  
**PROGETTO - Sezioni**  
Scala **1:200**

TAV **ARC\_111**

**Benedetto Camerana**  
(Camerana&Partners)

**COORDINAMENTO GENERALE**  
Arch. Benedetto Camerana  
(Camerana & Partners)

**NAOS**  
ARQUITECTURA

**PROGETTO ARCHITETTONICO**  
Arch. Benedetto Camerana  
(Camerana & Partners)

**Be**  
Base engineering

Naos Arquitectura  
Plaza de Charles Darwin, 3  
Perillo - Oleiros - A Coruña 15172.  
t: T 981 169 199  
e: naosarquitectos@naos.es

**PROGETTO IMPIANTI E SICUREZZA ai sensi del D.Lgs 81/ 2008**  
Base engineering S.r.l.  
Arch. Pier Massimo Cinquetti  
Via Cardinal Maurizio 19, 10131 Torino  
e: studio@baseengineering.it  
t: +39 011 8196885

Revisione	Data	Descrizione	Redatto	Controllato	Approvato
00	MAGGIO 2020	EMMISSIONI ELABORATI PER PERMESSO DI COSTRUIRE	NAOS - FT		ARCH. BENEDETTO CAMERANA
01					
02					
03					

L'Arch. Benedetto Camerana si riserva la proprietà di questo disegno con la proibizione di riprodurlo o trasferirlo a terzi senza autorizzazione scritta.  
This document is property of Arch. Benedetto Camerana. Reproduction and divulgation is forbidden without written permission.