



Prospetto Sud scala 1:200

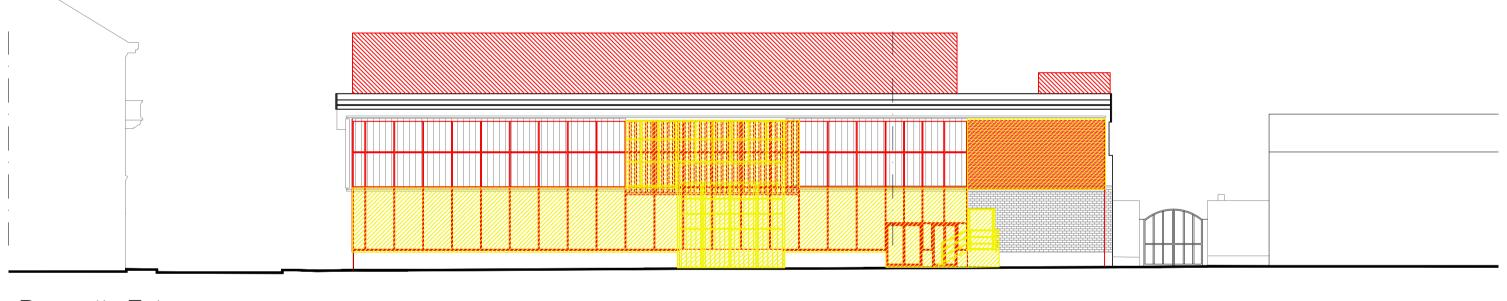

Prospetto Est scala 1:200

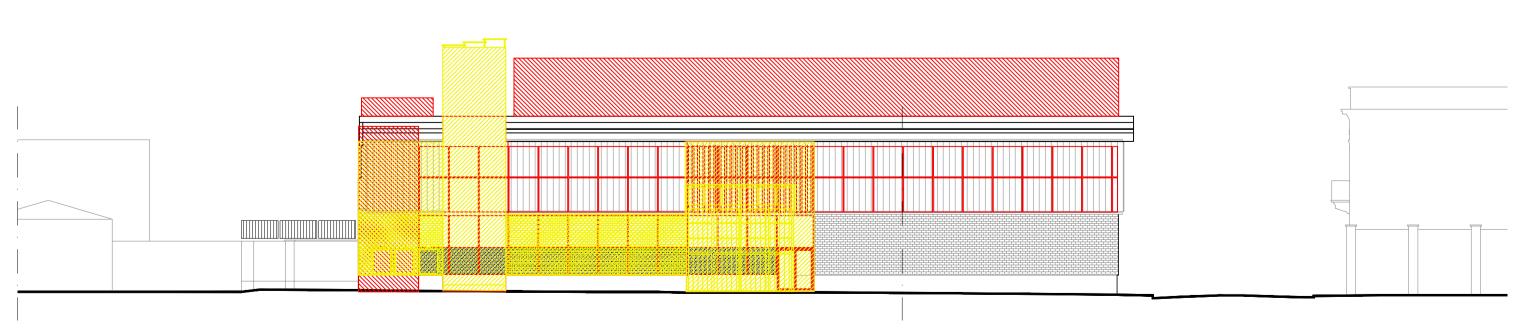

Prospetto Ovest scala 1:200

Progetto di Recupero di un immobile sito in Via Perugia 29, Torino Ex Mercato dei Fiori

Permesso di costruire

(art.20, d.P.R. 6 Giugno 2001, n. 380)

Proprietà: Prelios SGR S.p.A.

Proprietà non committente: Ingesport Health & Spa Consulting S.L.

Comune di Torino Immobile di Via Perugia 29, Torino

Progetto Architettonico

Elaborati grafici

SOVRAPPOSIZIONE- Prospetti

Scala 1:200

TAV **ARC_114**

Benedetto Camerana (Camerana&Partners)

COORDINAMENTO GENERALE
Arch. Benedetto Camerana (Camerana & Partners)

PROGETTO ARCHITETTONICO Arch. Benedetto Camerana (Camerana & Partners)

NAOSARQUITECTURA

Naos Arquitectura Plaza de Charles Darwin, 3

Perillo - Oleiros - A Coruña 15172. t: T 981 169 199 e: naosarquitectos@naos.es

PROGETTO IMPIANTI E SICUREZZA ai sensi del D.Lgs 81/ 2008

Base engineering S.r.l.

Arch. Pier Massimo Cinquetti

Via Cardinal Maurizio 19, 10131 Torino

e: studio@baseengineering.it t: +39 011 8196685

 Revisione
 Data
 Descrizione

 00
 MAGGIO 2020
 EMISSIONE ELABORATI PER PERMESSO DI COSTRUIRE
 Controllato Approvato

IR ARCH. BENEDETTO CAMERANA

L'Arch. Benedetto Camerana si riserva la proprietà di questo disegno con la proibizione di riprodurlo o trasferirlo a terzi senza autorizzazione scritta.

This document is property of Arch. Benedetto Camerana. Reproduction and divulgation is forbidden without written permission.