



DEMARCHI Geom. Umberto c.f. DMR MRT 62R06 L727X

Via San Francesco d'Assisi n. 17  
10078 - Venaria Reale (TO)  
tel. 011 45.27.100

**COMUNE DI TORINO**

scala

**RICHIEDENTE:** GROSSETO S.a.s. di Acasandrei V. p.iva 10755800017

**PROPRIETA':** Ing. FORNAS Carlo c.f. FRN CRL 50S23 E216A  
Ing. FORNAS Giuseppe c.f. FRN GPP 49L16 E216H

varie

**OGGETTO :** Richiesta di Permesso di Costruire in deroga art. 14 D.P.R. 380/2001;  
Legge 106/2011, per il mutamento della destinazione d'uso da attività  
produttiva a palestra, del piano primo (2° f.t.) dell'edificio di Corso  
Grosseto n. 178.  
OPERE CONSISTENTI IN MODIFICHE INTERNE E IN FACCIATA

data  
AGOSTO  
2020

La Proprietà      Il Progettista e D.L.      L'Impresa


Ing. FORNAS Carlo	DEMARCHI Geom. Umberto Via San F. sco d'Assisi n.17 10078 Venaria Reale (TO) DMR DVD 88B02 C722X	
Ing. FORNAS Giuseppe		

Il Richiedente



GROSSETO S.a.s. di Acasandrei V.

**ESTRATTI E PLANIMETRIE GENERALI**


ESTRATTO P.R.G.C.  
scala 1:2.000

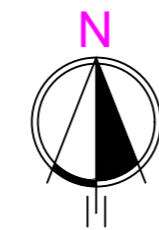

ESTRATTO DI MAPPA  
F. 1077 N° 226  
scala 1:1.000

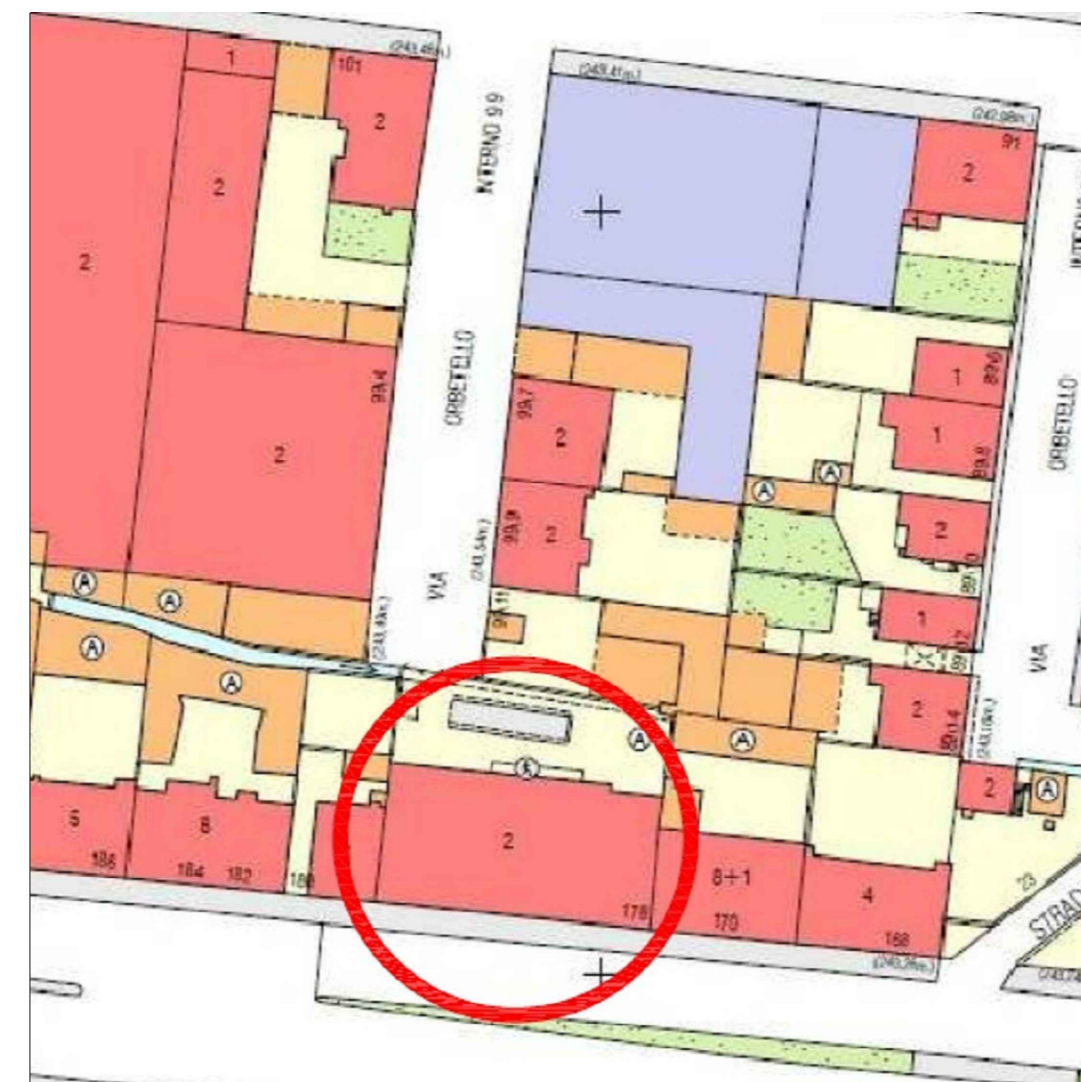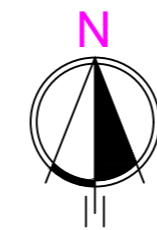

STATO DI FATTO E STATO DI PROGETTO  
PLANIMETRIA GENERALE  
scala 1:1.000

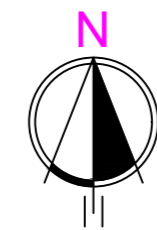

STATO DI FATTO E STATO DI PROGETTO  
PLANIMETRIA GENERALE  
scala 1:500

