

# COMUNE DI TORINO

Progetto in deroga ai sensi della L. 106/2011 per  
realizzazione di nuovo edificio residenziale a 7 piani fuori terra  
parcheggio interrato e in superficie.

SITO

Via Rovereto ang. via Mombasiglio via Mombarcaro - Torino

PROGETTISTI

Arch. Adolfo BALMA  
Corso Vittorio Emanuele II n°76 - Torino  
Tel/fax: 0114346699  
E-mail: info@studio-balma.it

Arch. Massimiliano MOSCARELLO  
Via Silvio Pellico n°34 - Torino  
Tel/fax: 0116890680  
E-mail: studiomoscarello@gmail.com

LA PROPRIETA'

Società BISTAGNO S.r.l.  
Via Valleggio 41 - Torino


TAVOLA

N° 02


PROGETTO DEMOLIZIONI

DATA 13-06-2019


SCALA 1:200

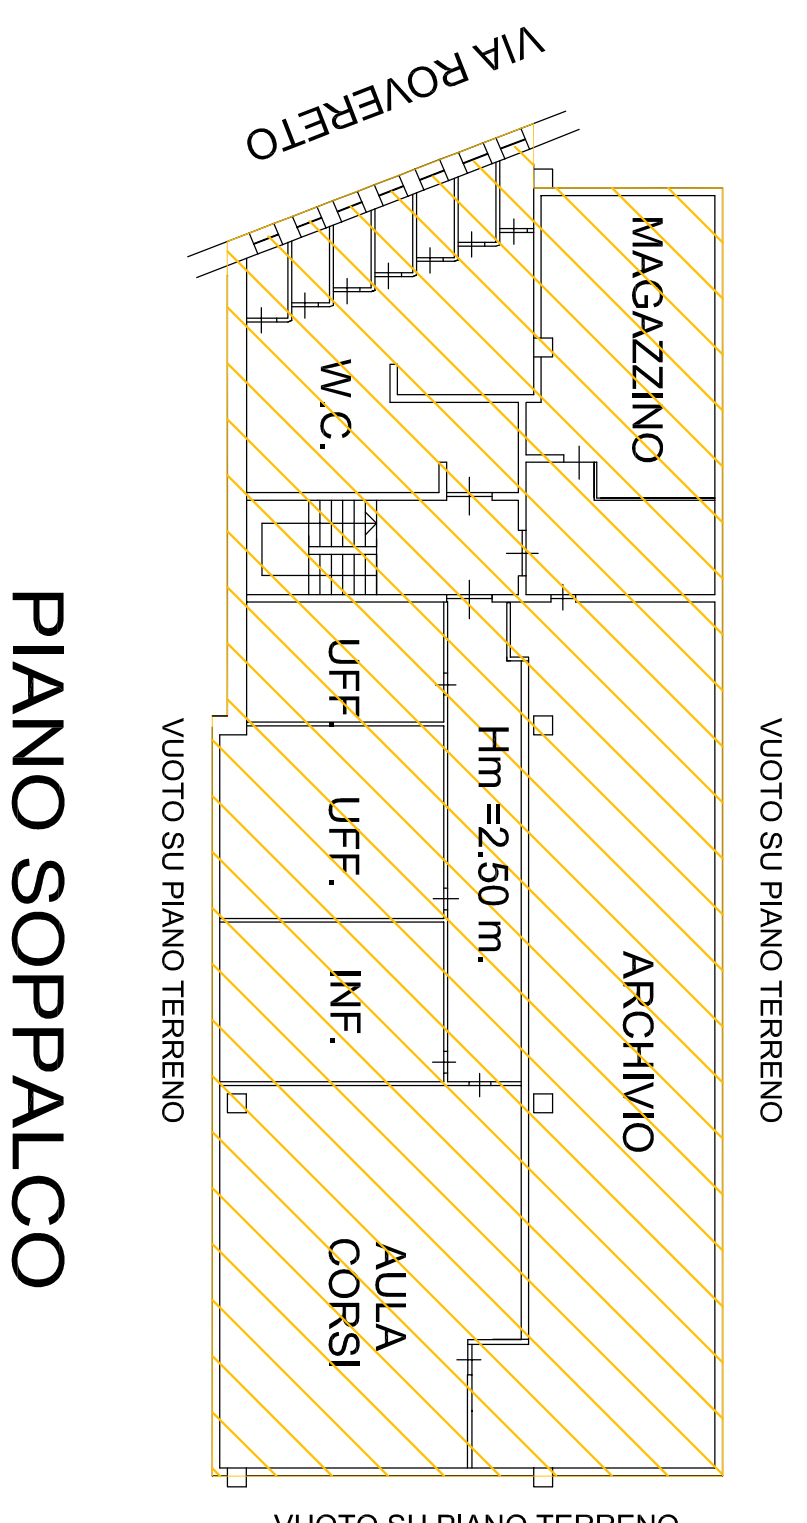


PIANO SOPPALCO

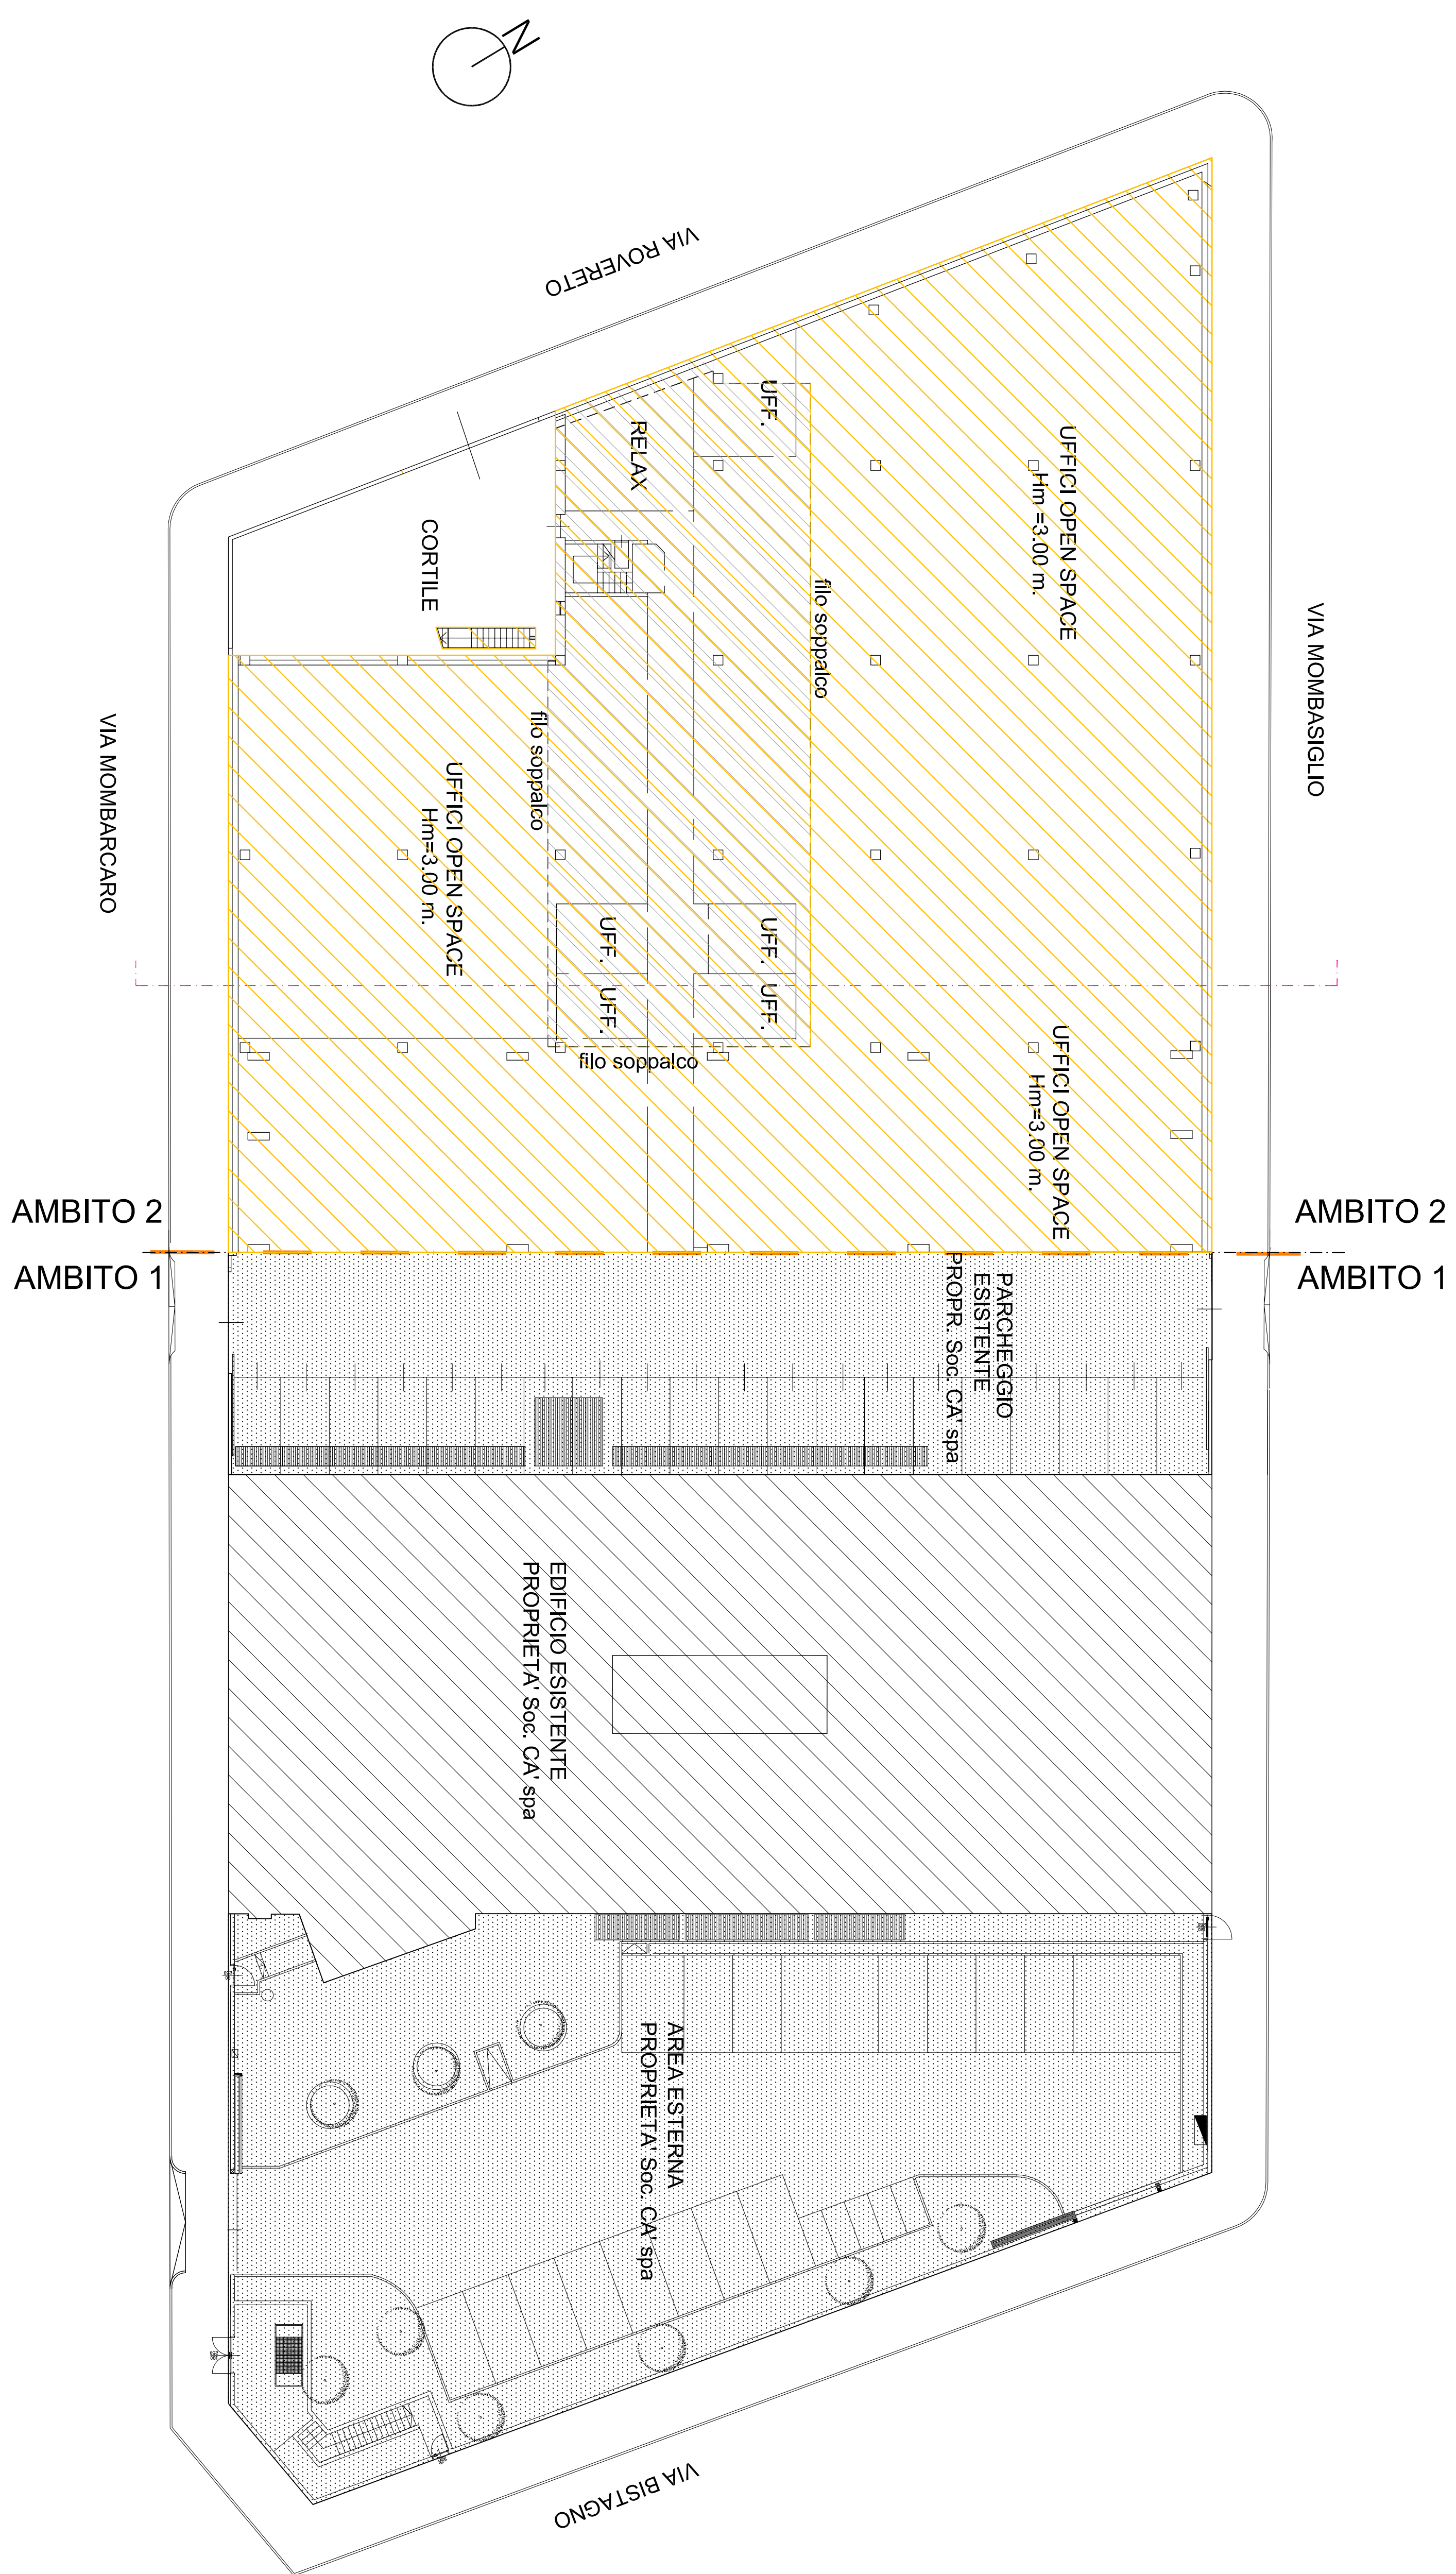


PIANO TERRENO

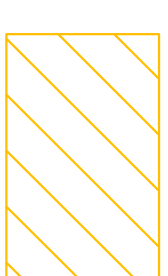


DEMOLIZIONI

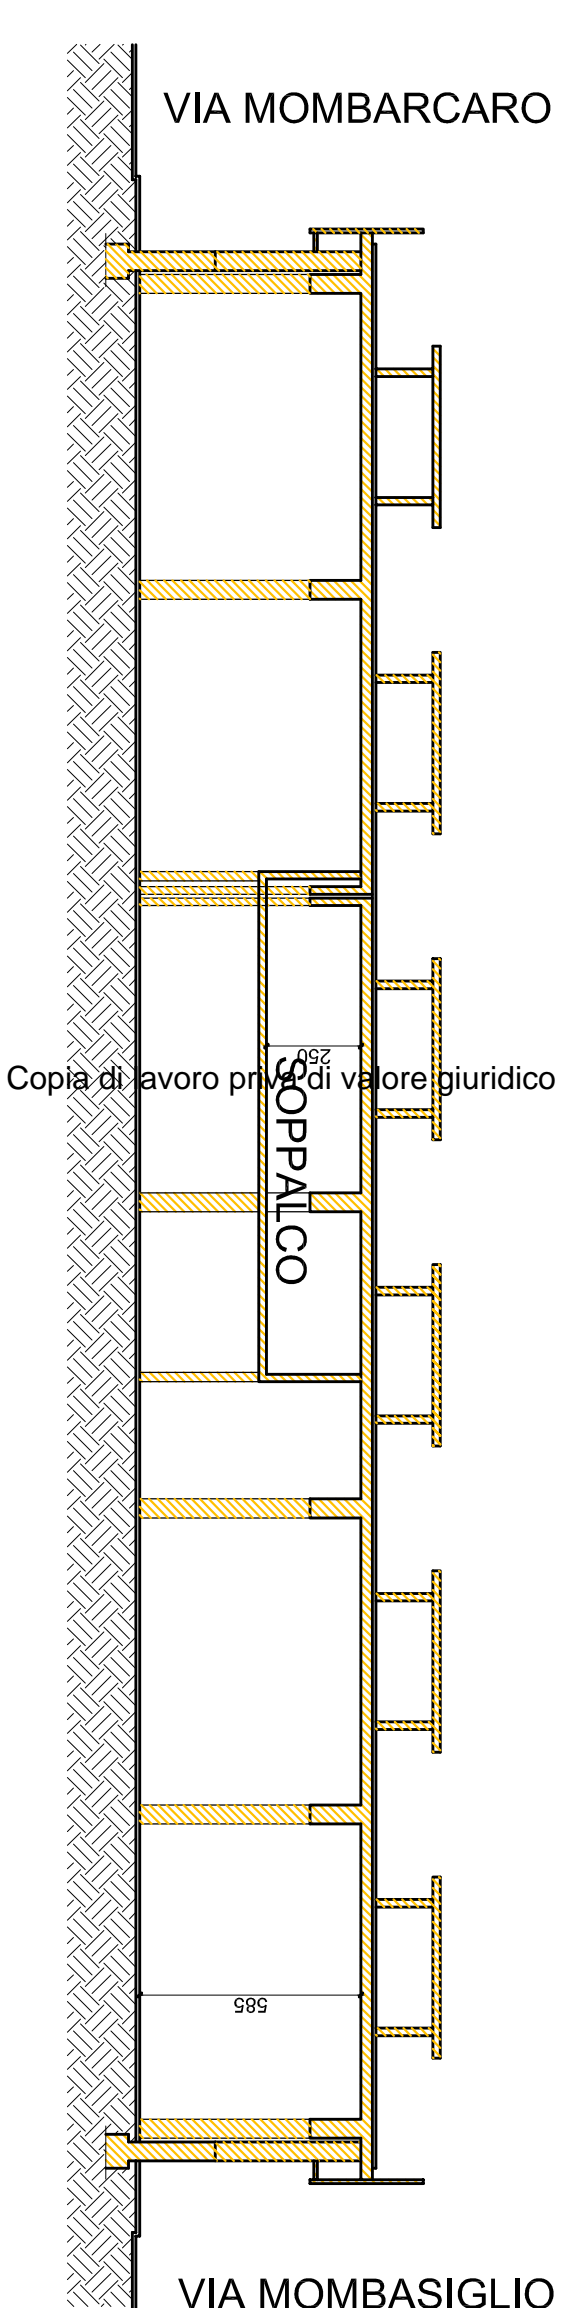


SEZIONE

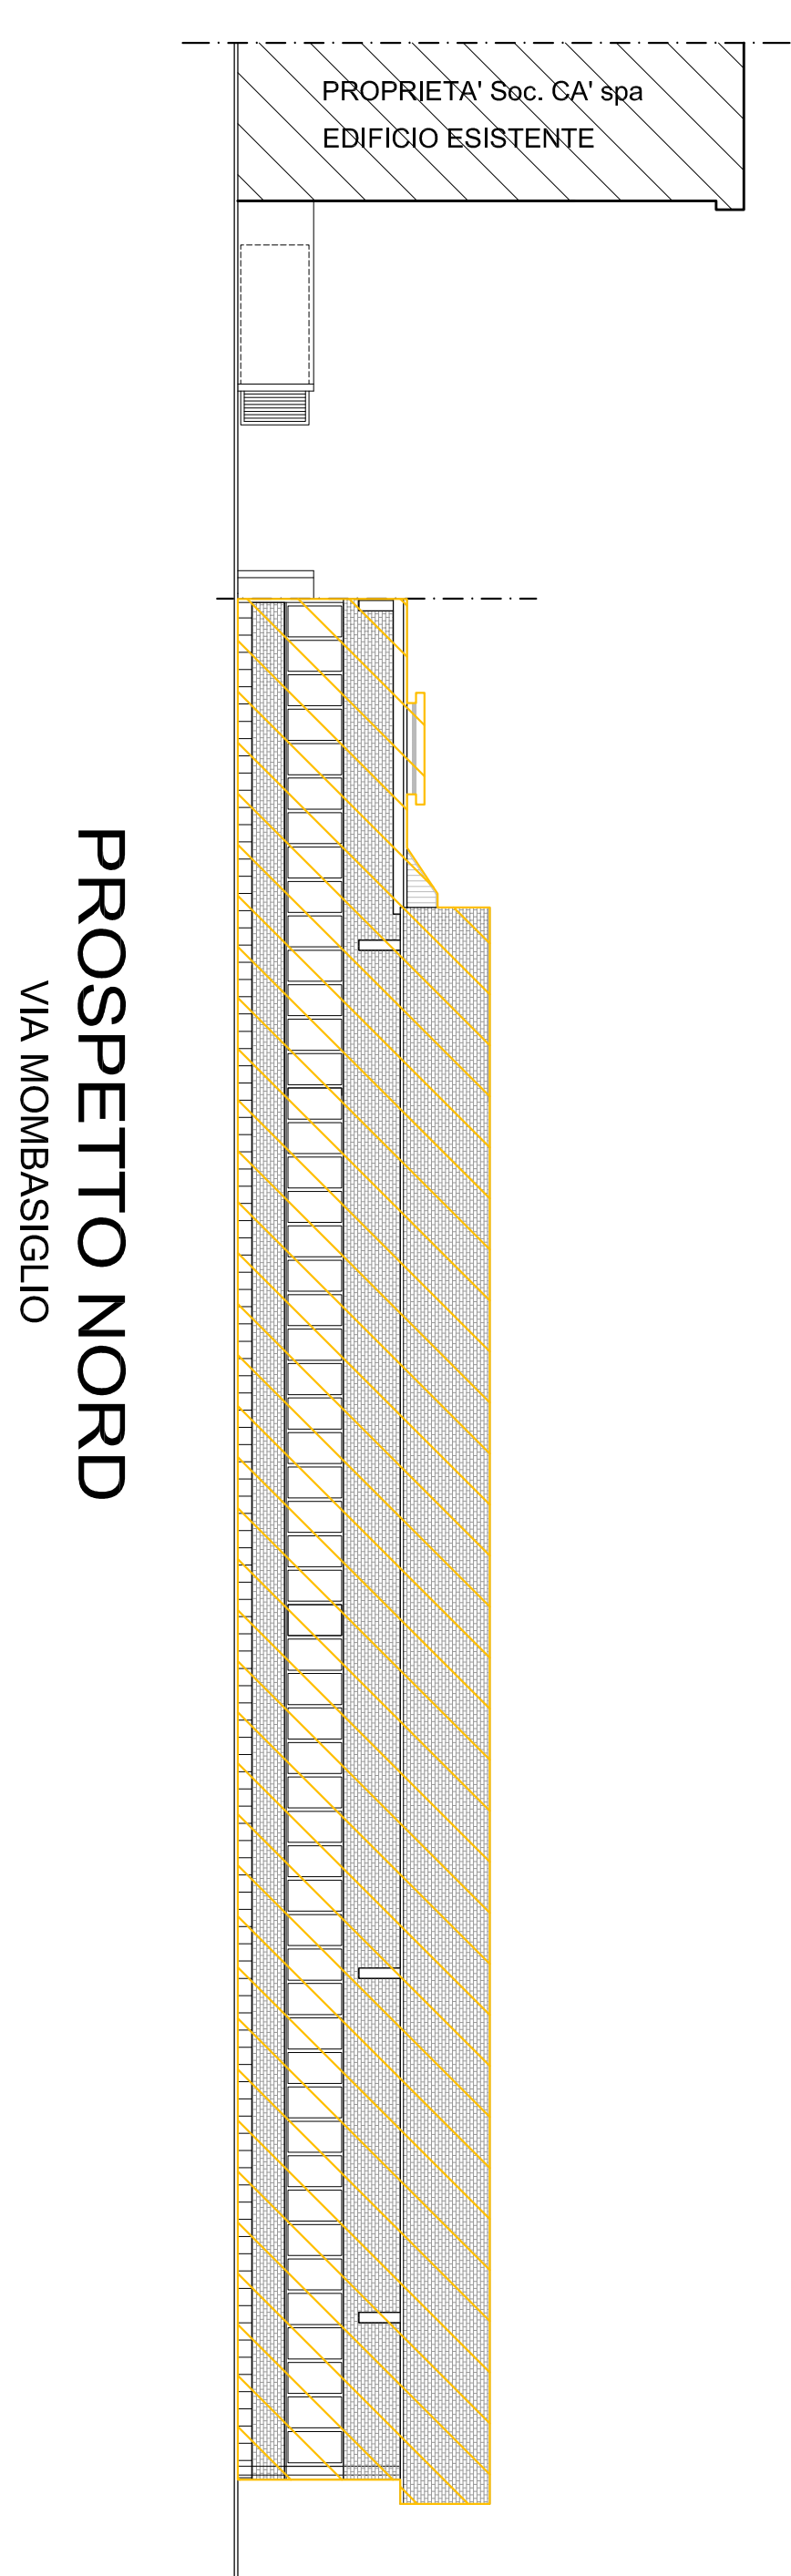

PROSPETTO NORD

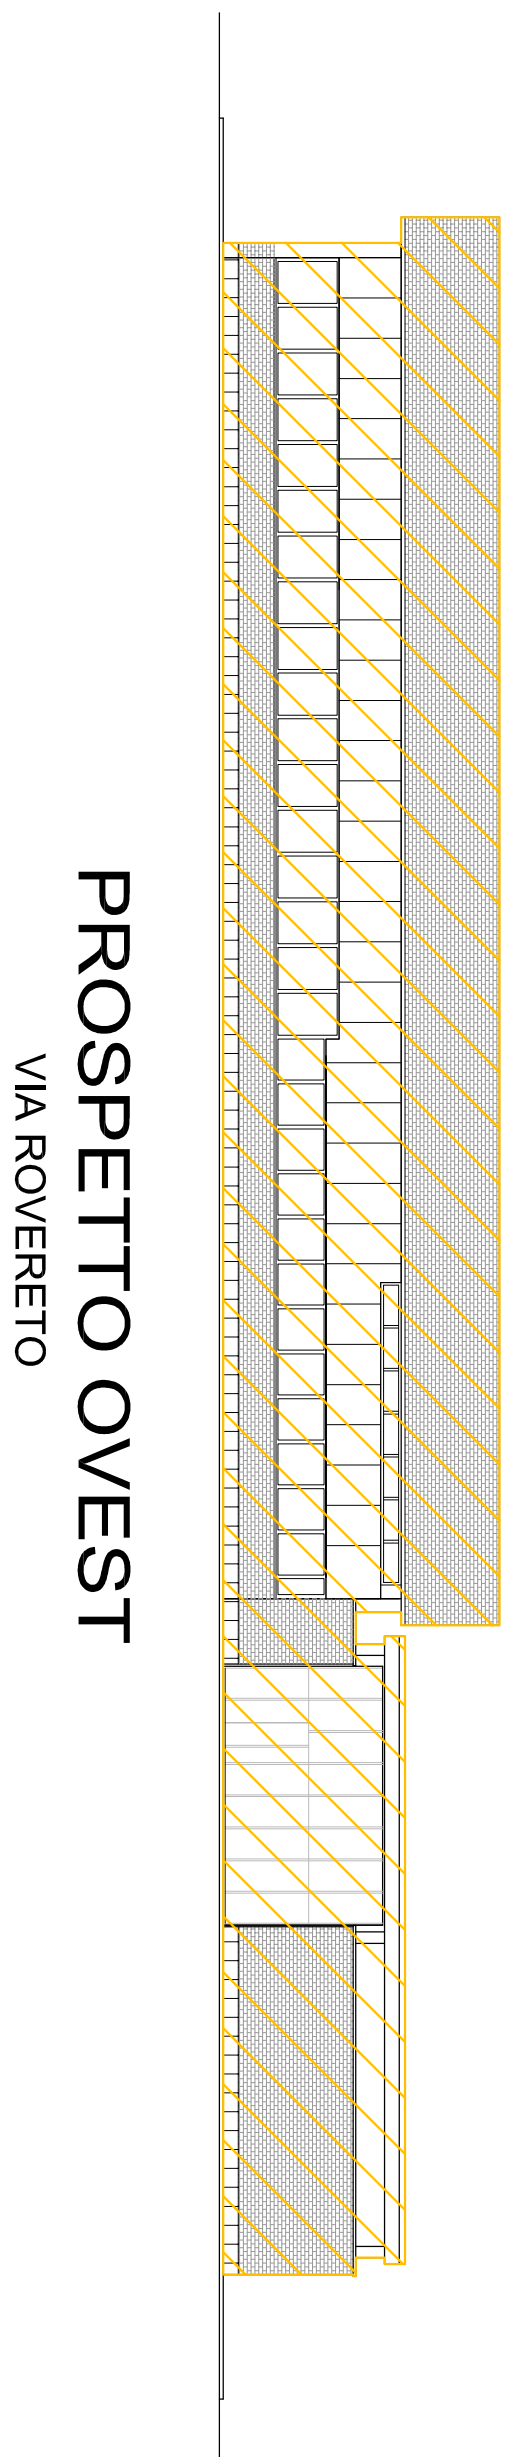

PROSPETTO OVEST

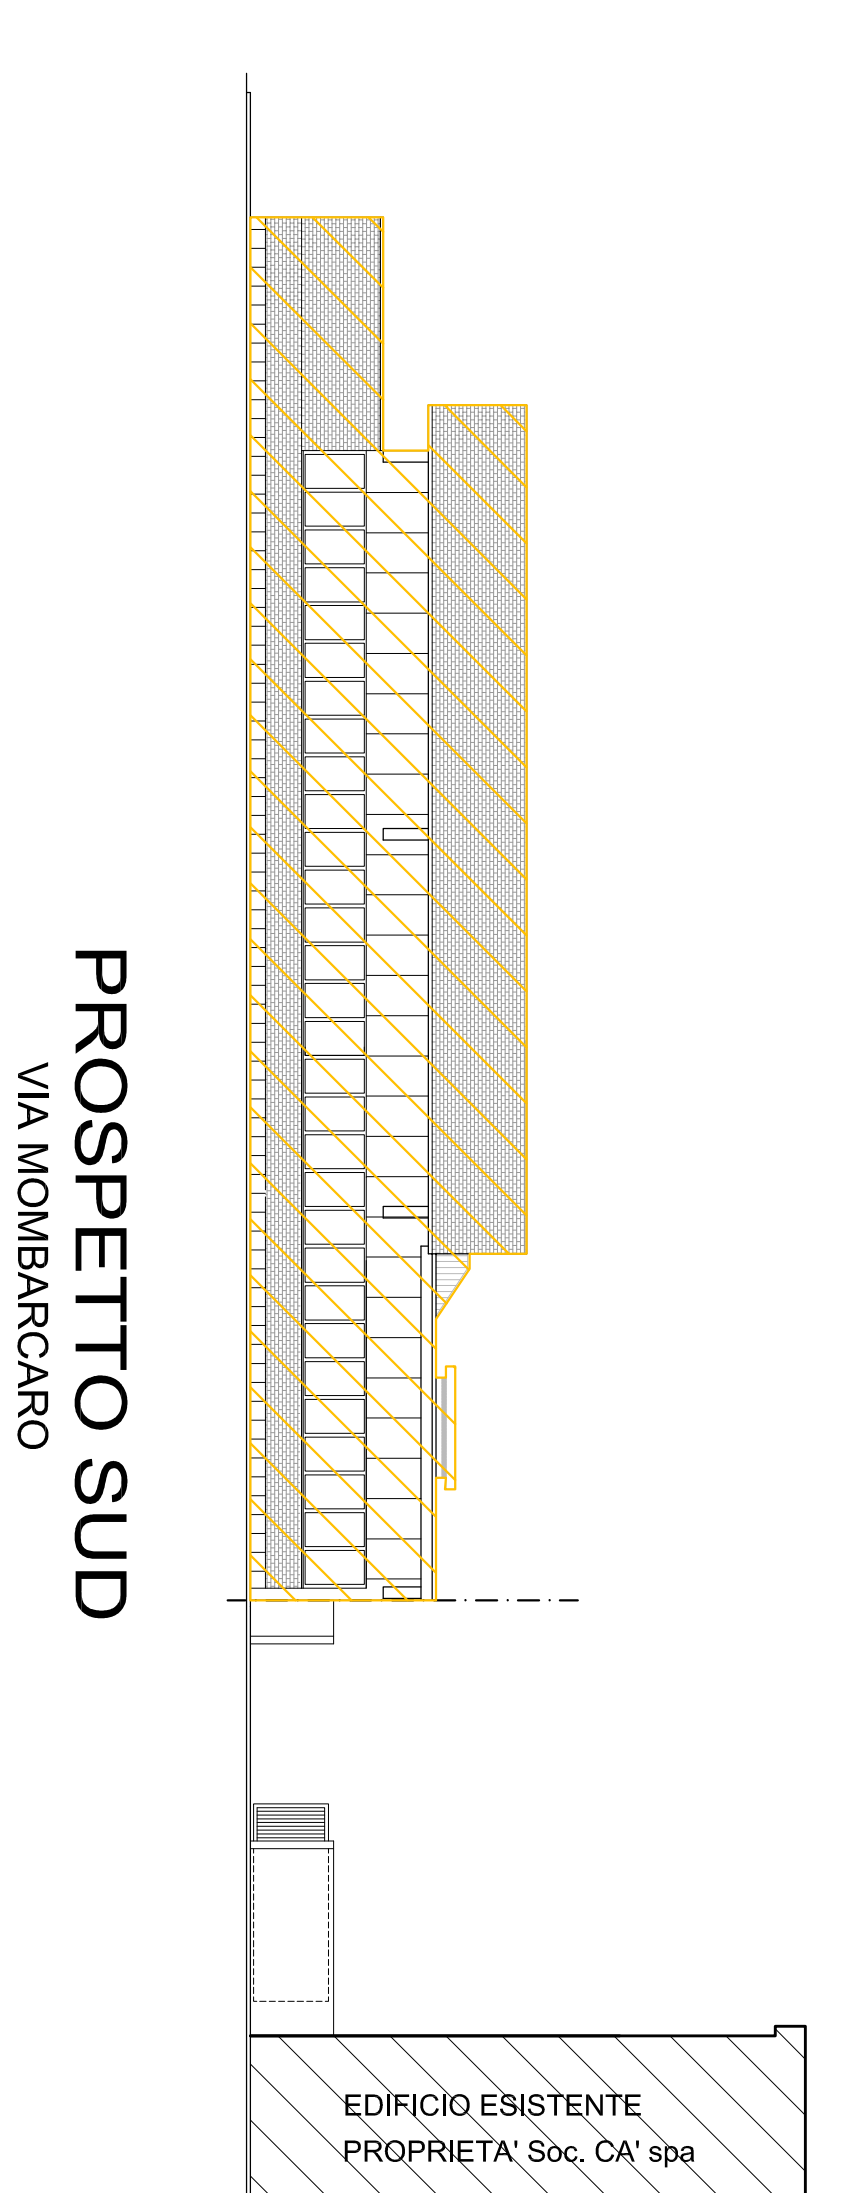

PROSPETTO SUD