# COMUNE DI TORINO

Progetto in deroga ai sensi della L. 106/2011 per realizzazione di nuovo edificio residenziale a 7 piani fuori terra parcheggio interrato e in superficie.

SITO

Via Rovereto ang. via Mombasiglio via Mombarcaro - Torino

PROGETTISTI

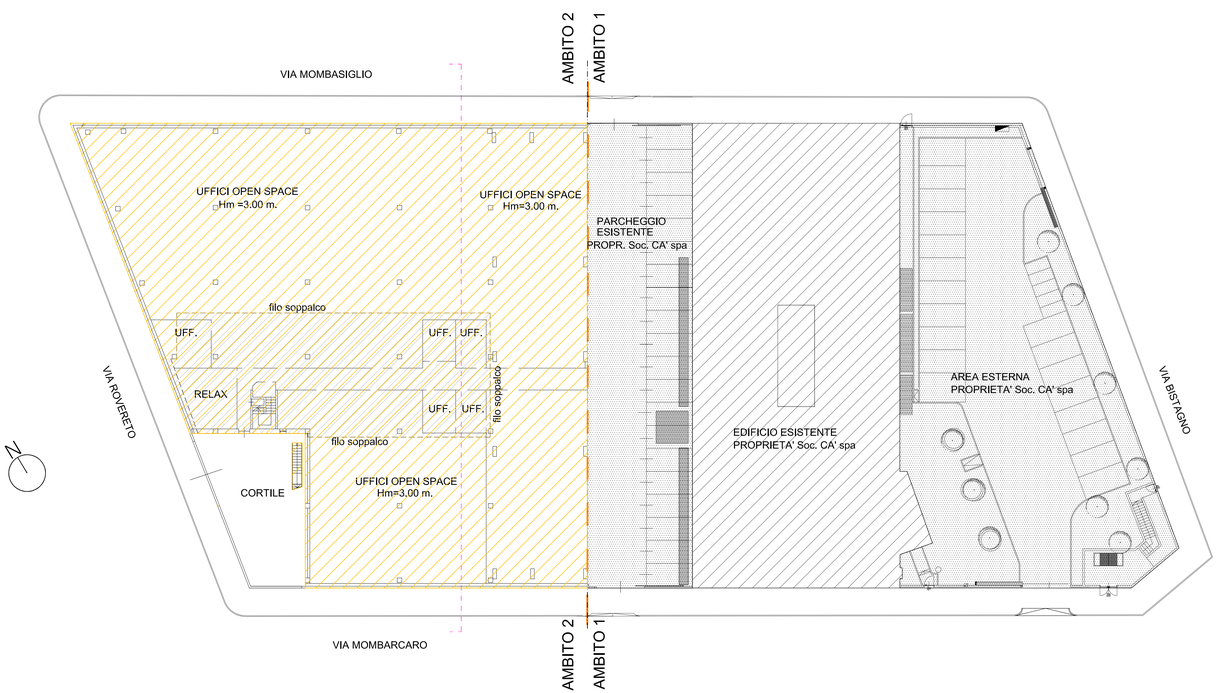

Arch. Adolfo BALMA
Corso Vittorio Emanuele II n°76 - Torino
Tel/Fax 0114345669
E-mail: info@studio-balma.it

Arch. Massimiliano MOSCARELLO
Via Silvio Pellico n°34 - Torino
Tel/Fax 0116680680
E-mail: studiomoscarello@gmail.com



LA PROPRIETA'

Società BISTAGNO S.r.l.
Via Valeggio 41 - Torino

| TAVOLA | N° |
|---|---|
| PROGETTO DEMOLIZIONI | 02 |
| DATA 13-06-2019 | SCALA 1:200 |





PIANO TERRENO

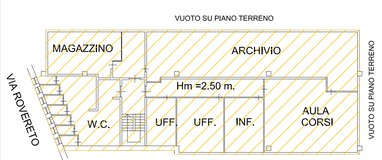



PIANO SOPPALCO

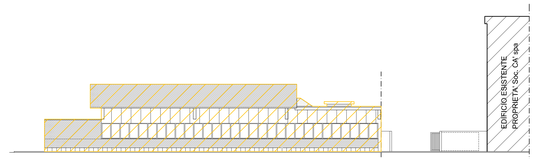
DEMOLIZIONI





PROSPETTO SUD
VIA MOMBARCARO

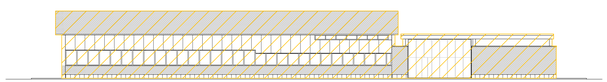

PROSPETTO OVEST
VIA ROVERETO

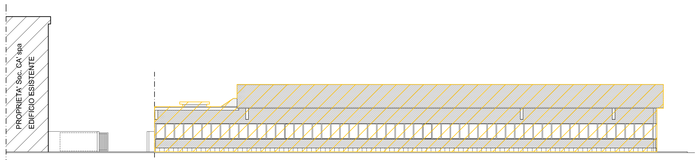


PROSPETTO NORD
VIA MOMBASIGLIO

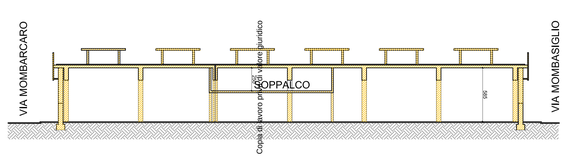


SEZIONE


Arrivo: AOO 056, N. Prot. 00003135 del 10/04/2020