

COMUNE DI TORINO

Progetto in deroga ai sensi della L. 106/2011 per
realizzazione di nuovo edificio residenziale a 7 piani fuori terra
parcheeggio interrato e in superficie.

SITO

Via Rovereto ang. via Mombasiglio via Mombarcaro - Torino

PROGETTISTI

Arch. Adolfo BALMA
Corso Vittorio Emanuele II n°76 - Torino
Tel/Fax 0114345669
E-mail: info@studio-balma.it

Arch. Massimiliano MOSCARELLO
Via Silvio Pellico n°34 - Torino
Tel/Fax 0116680690
E-mail: studiomoscarello@gmail.com

LA PROPRIETA'

Società BISTAGNO S.r.l.
Via Valleggio 41 - Torino

TAVOLA

N°

RENDER INSERIMENTO AMBIENTALE


09

DATA 09-04-2020

SCALA



RENDER INSERIMENTO AMBIENTALE VIA ROVERETO ang VIA MOMBASIGLIO

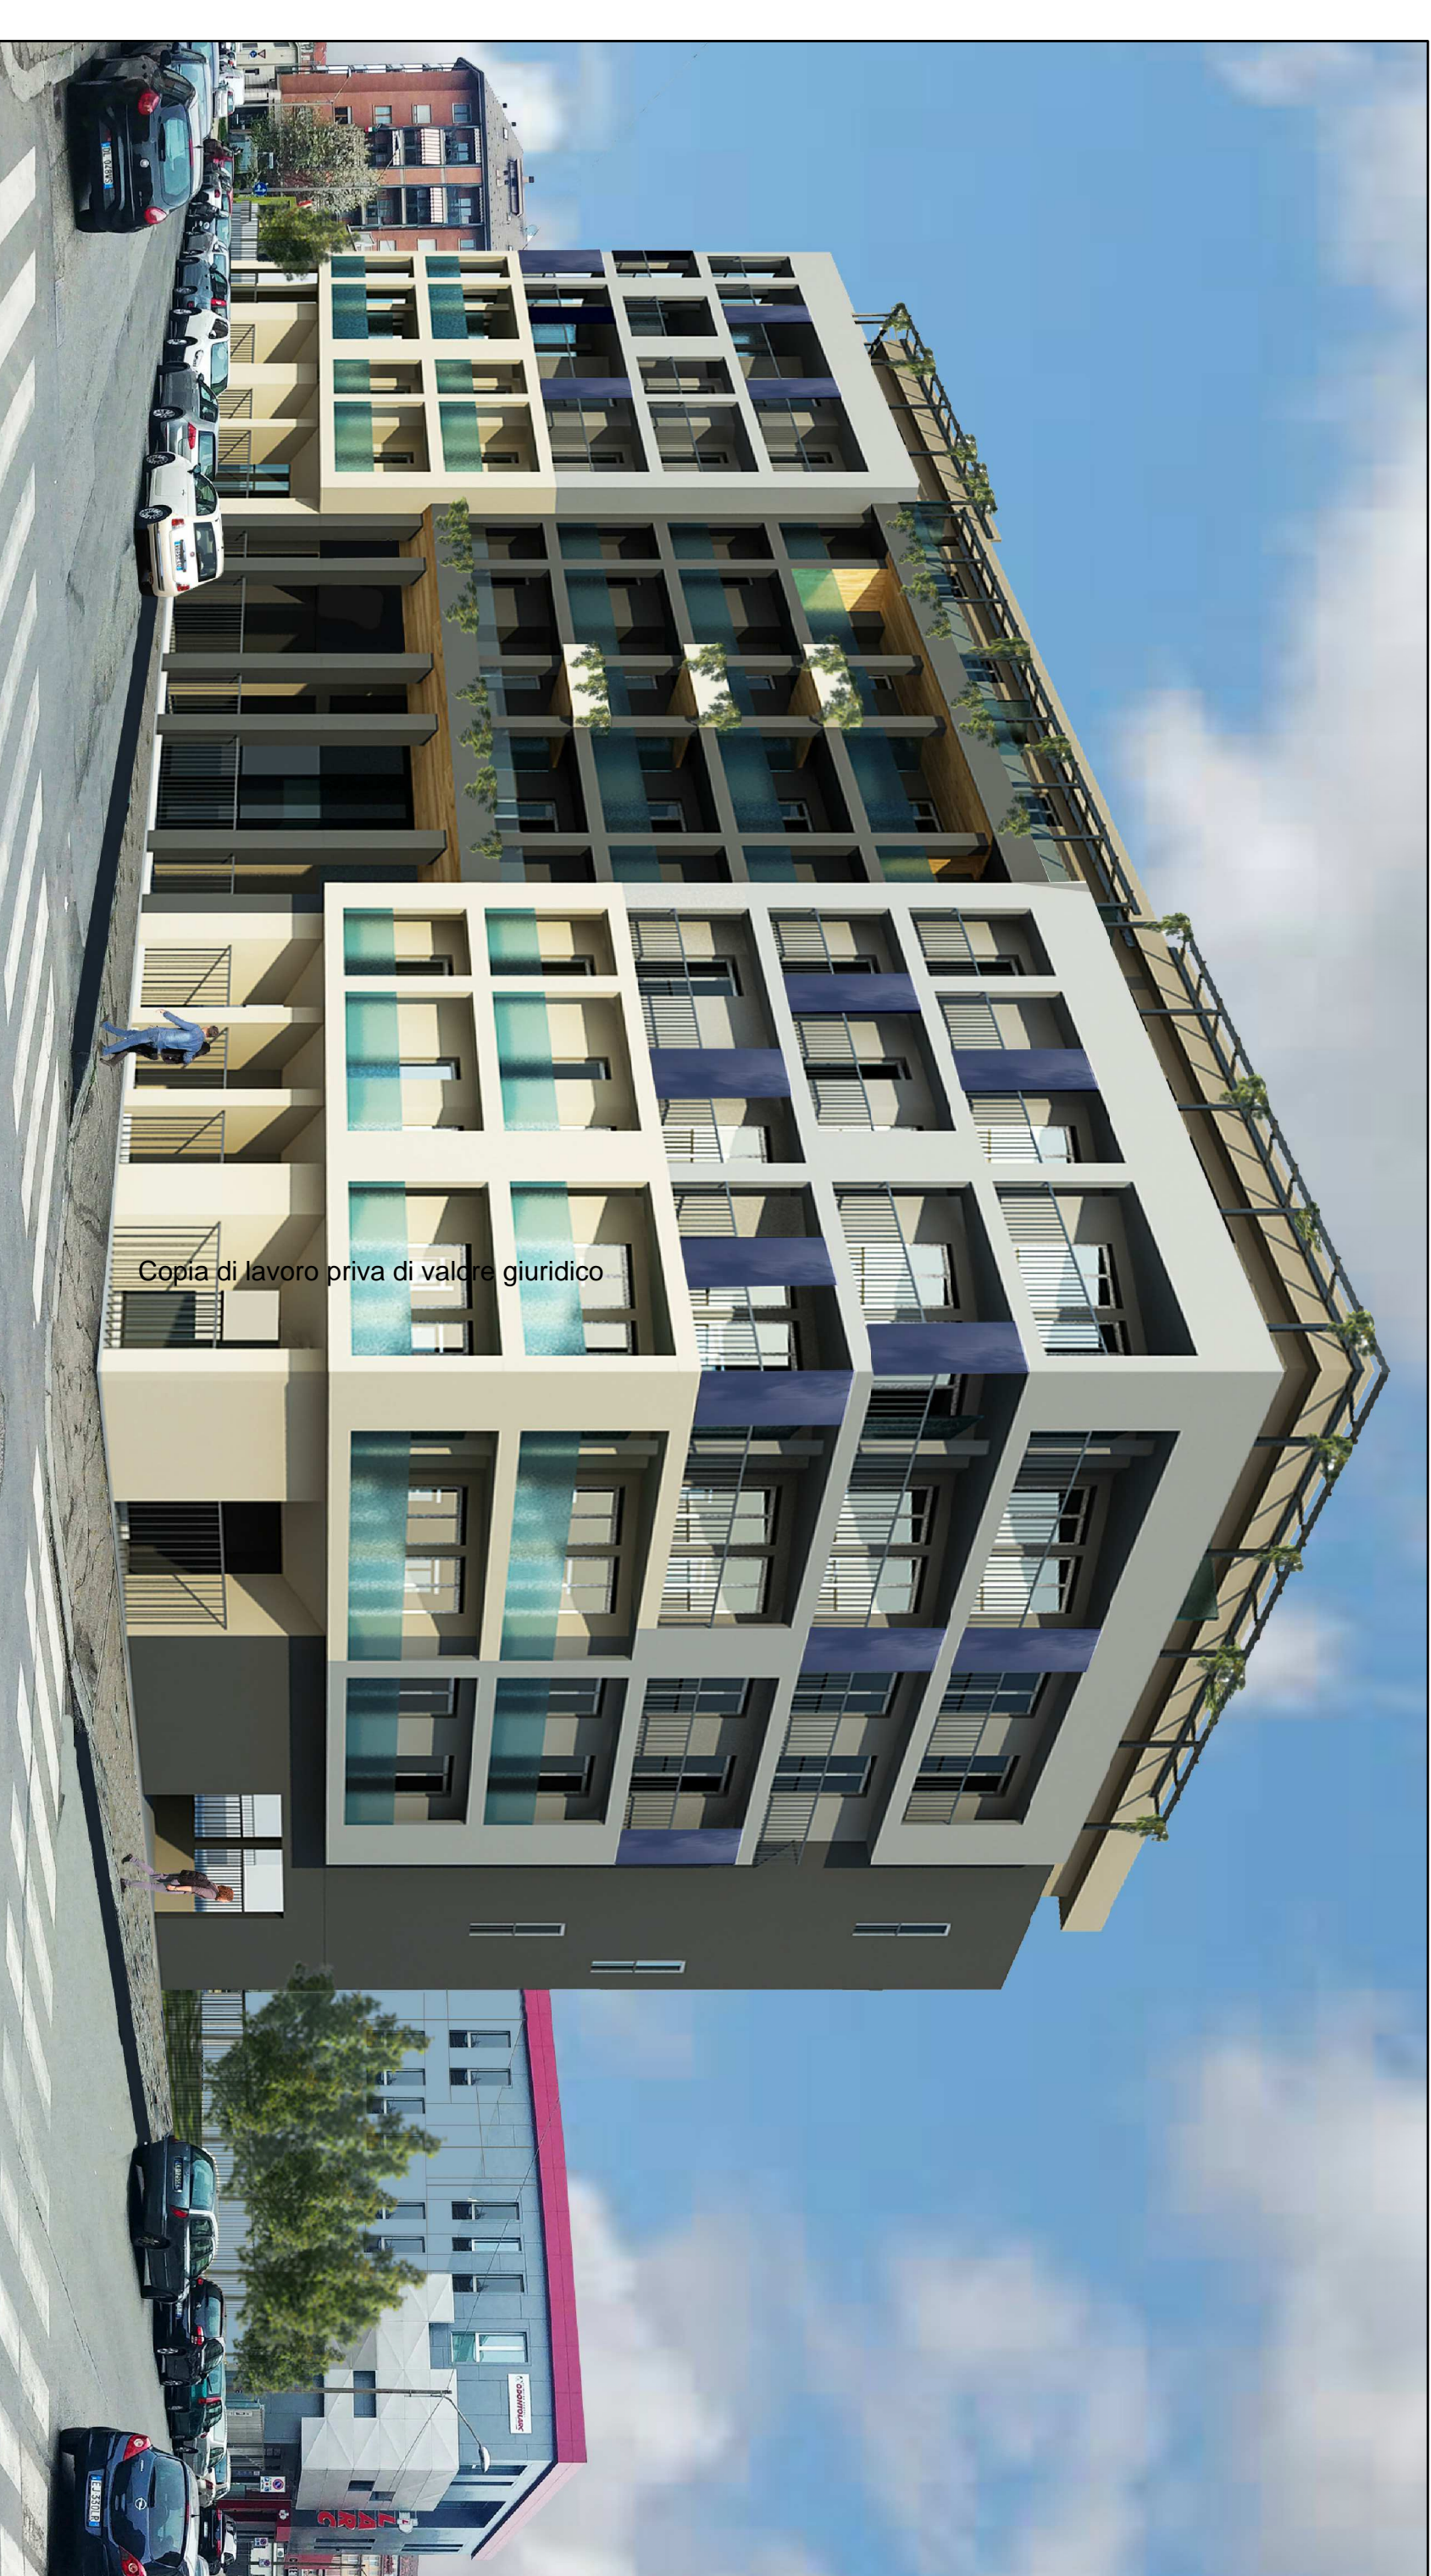

RENDER INSERIMENTO AMBIENTALE VIA ROVERETO ang VIA MOMBARCARO