COMUNE DI TORINO

Progetto in deroga ai sensi della L. 106/2011 per realizzazione di nuovo edificio residenziale a 7 piani fuori terra parcheggio interrato e in superficie.

SITO

Via Rovereto ang. via Mombasiglio via Mombarcaro - Torino

PROGETTISTI

Arch. Adolfo BALMA Corso Vittorio Emanuele II nº76 - Torino Tel/Fax 0114345669 E-mail: info@studio-balma.it

Arch. Massimiliano MOSCARELLO Via Silvio Pellico nº34 - Torino Tel/Fax 0116680680 E-mail: studiomoscarello@gmail.com


LA PROPRIETA'

Società BISTAGNO S.r.I. Via Valeggio 41 - Torino

TAVOLA	N°
OPERE DI URBANIZZAZIONE	01U
DATA 20-11-2020	SCALA 1:500






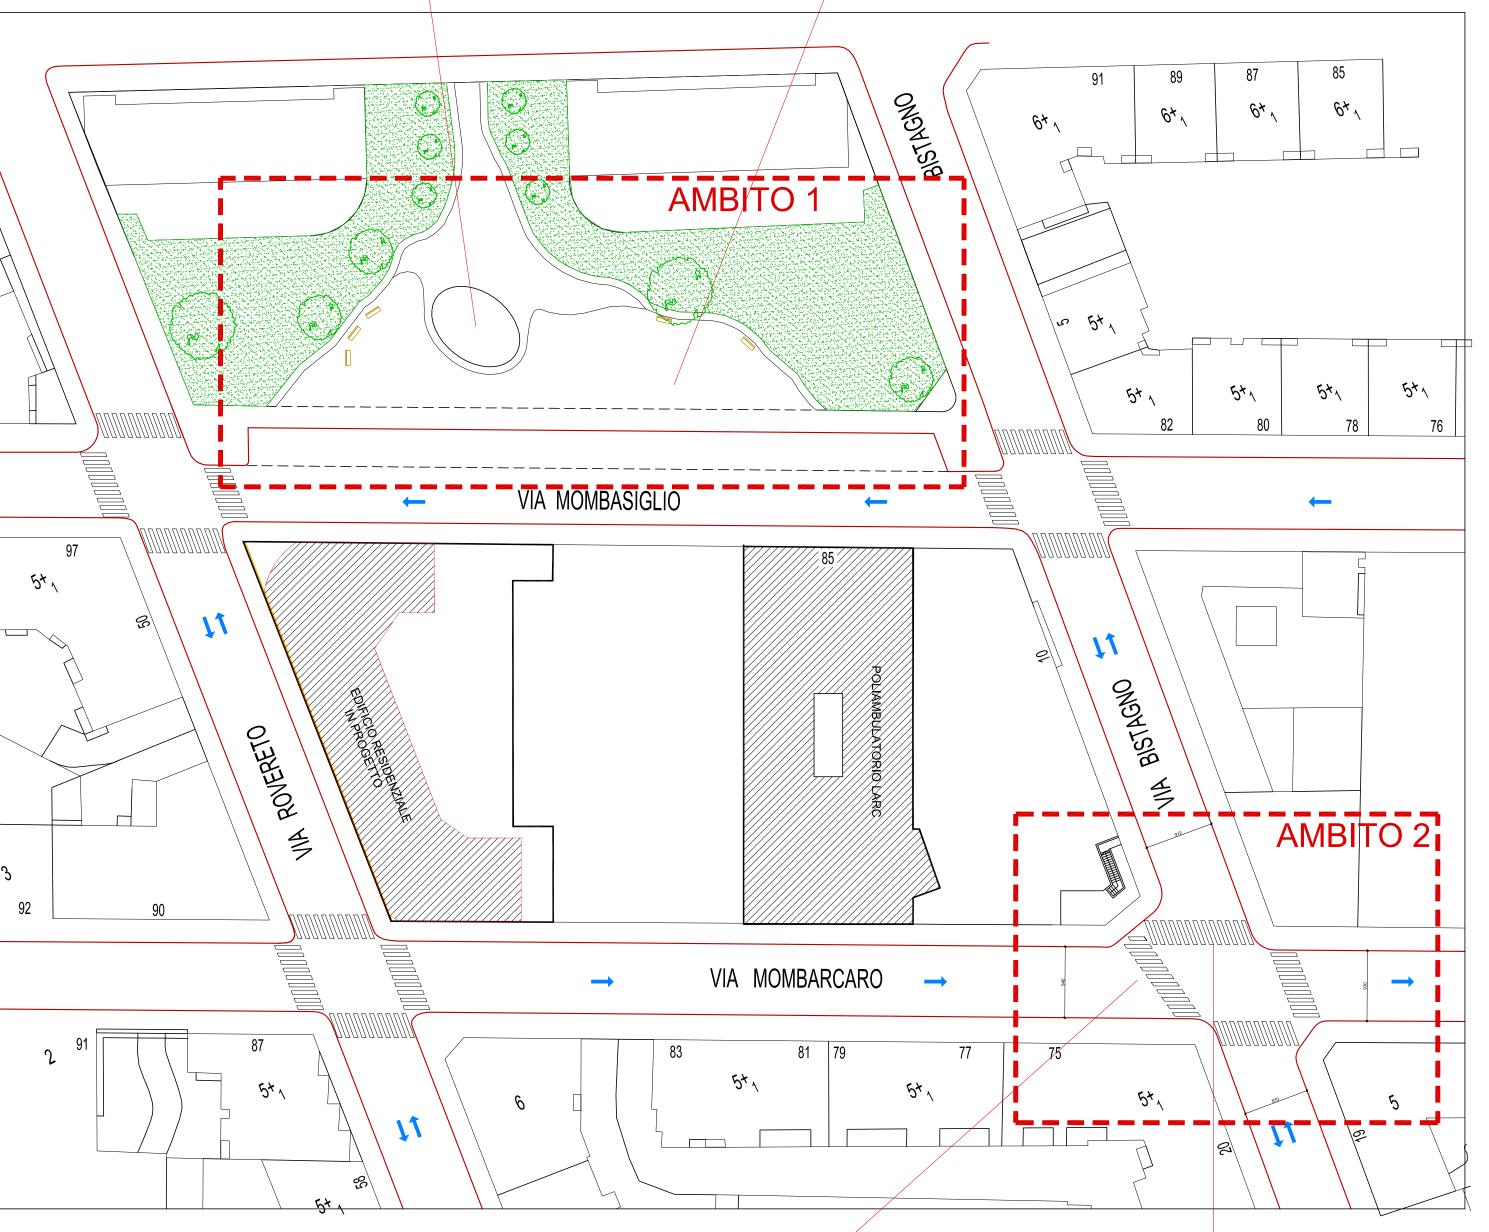

PLANIMETRIA OPERE DI URBANIZZAZIONE STATO DI FATTO






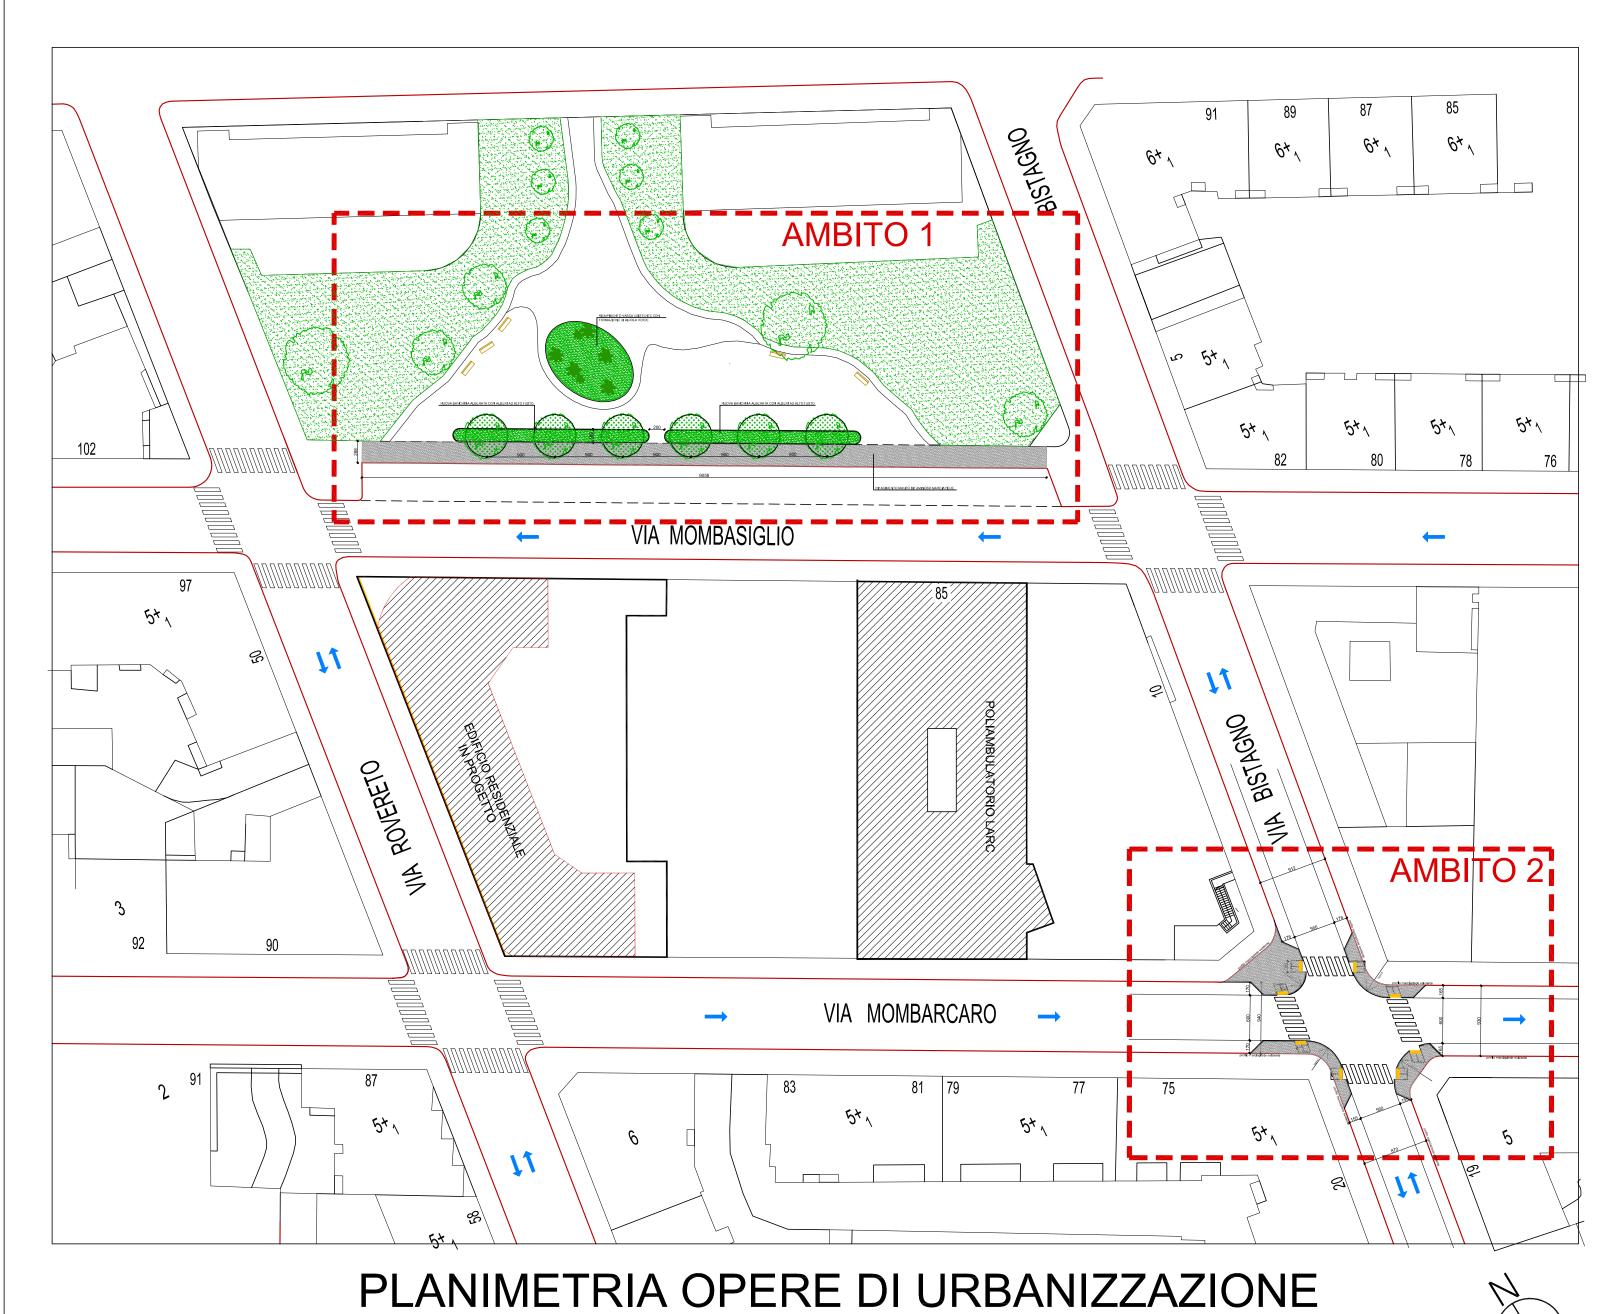

PROGETTO

LEGENDA

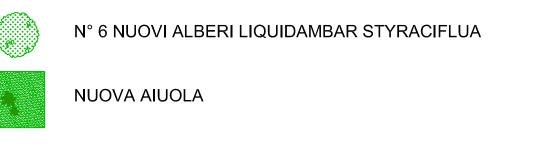

N° 8 SCIVOLI PEDONALI CON SEGNALAZIONE CODICE LOGES

NUOVE PORZIONI DI MARCIAPIEDI IN ASFALTO COLATO