


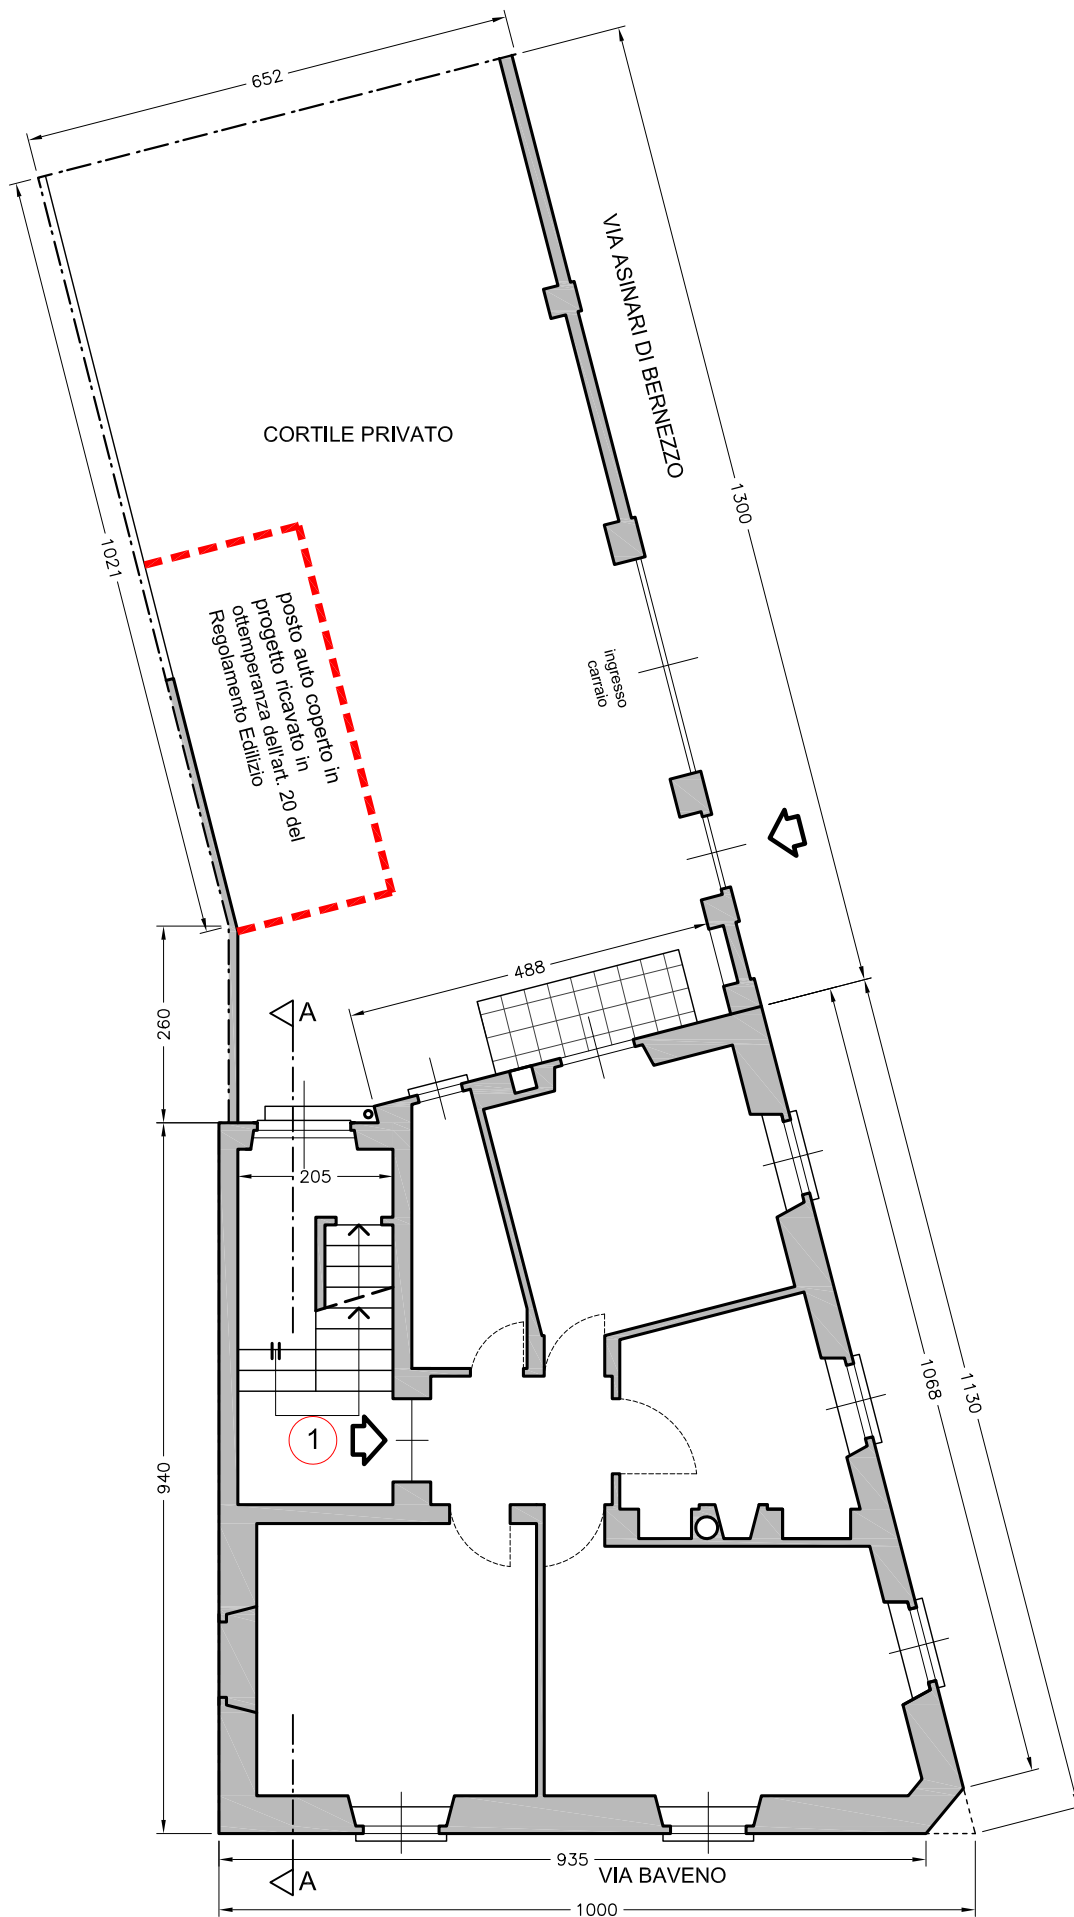

Integrazione a pratica prot. 2020-5-13740
PROGETTO - PLANIMETRIA PIANO TERRENO
 con indicazione della superficie a parcheggio ricavata ai fini del rispetto
 art. 20 del regolamento edilizio

CITTA' DI TORINO - Via Asinari di Bernezzo n. 63 - Torino
 Proposta di intervento ai sensi dell'articolo 3 comma 6 L.R. n°16/2018
 per intervento di ristrutturazione edilizia con ampliamento di cui all'articolo 4

RICHIEDENTI
 Porino Roberta Elisa Mara,
 Boncompagni Matteo, Bosco Luigi

PROGETTISTA
 Arch. Massimiliano Facciolo

TAV. 11
scala 1/100

17 nov
2020