




PERIMETRAZIONE

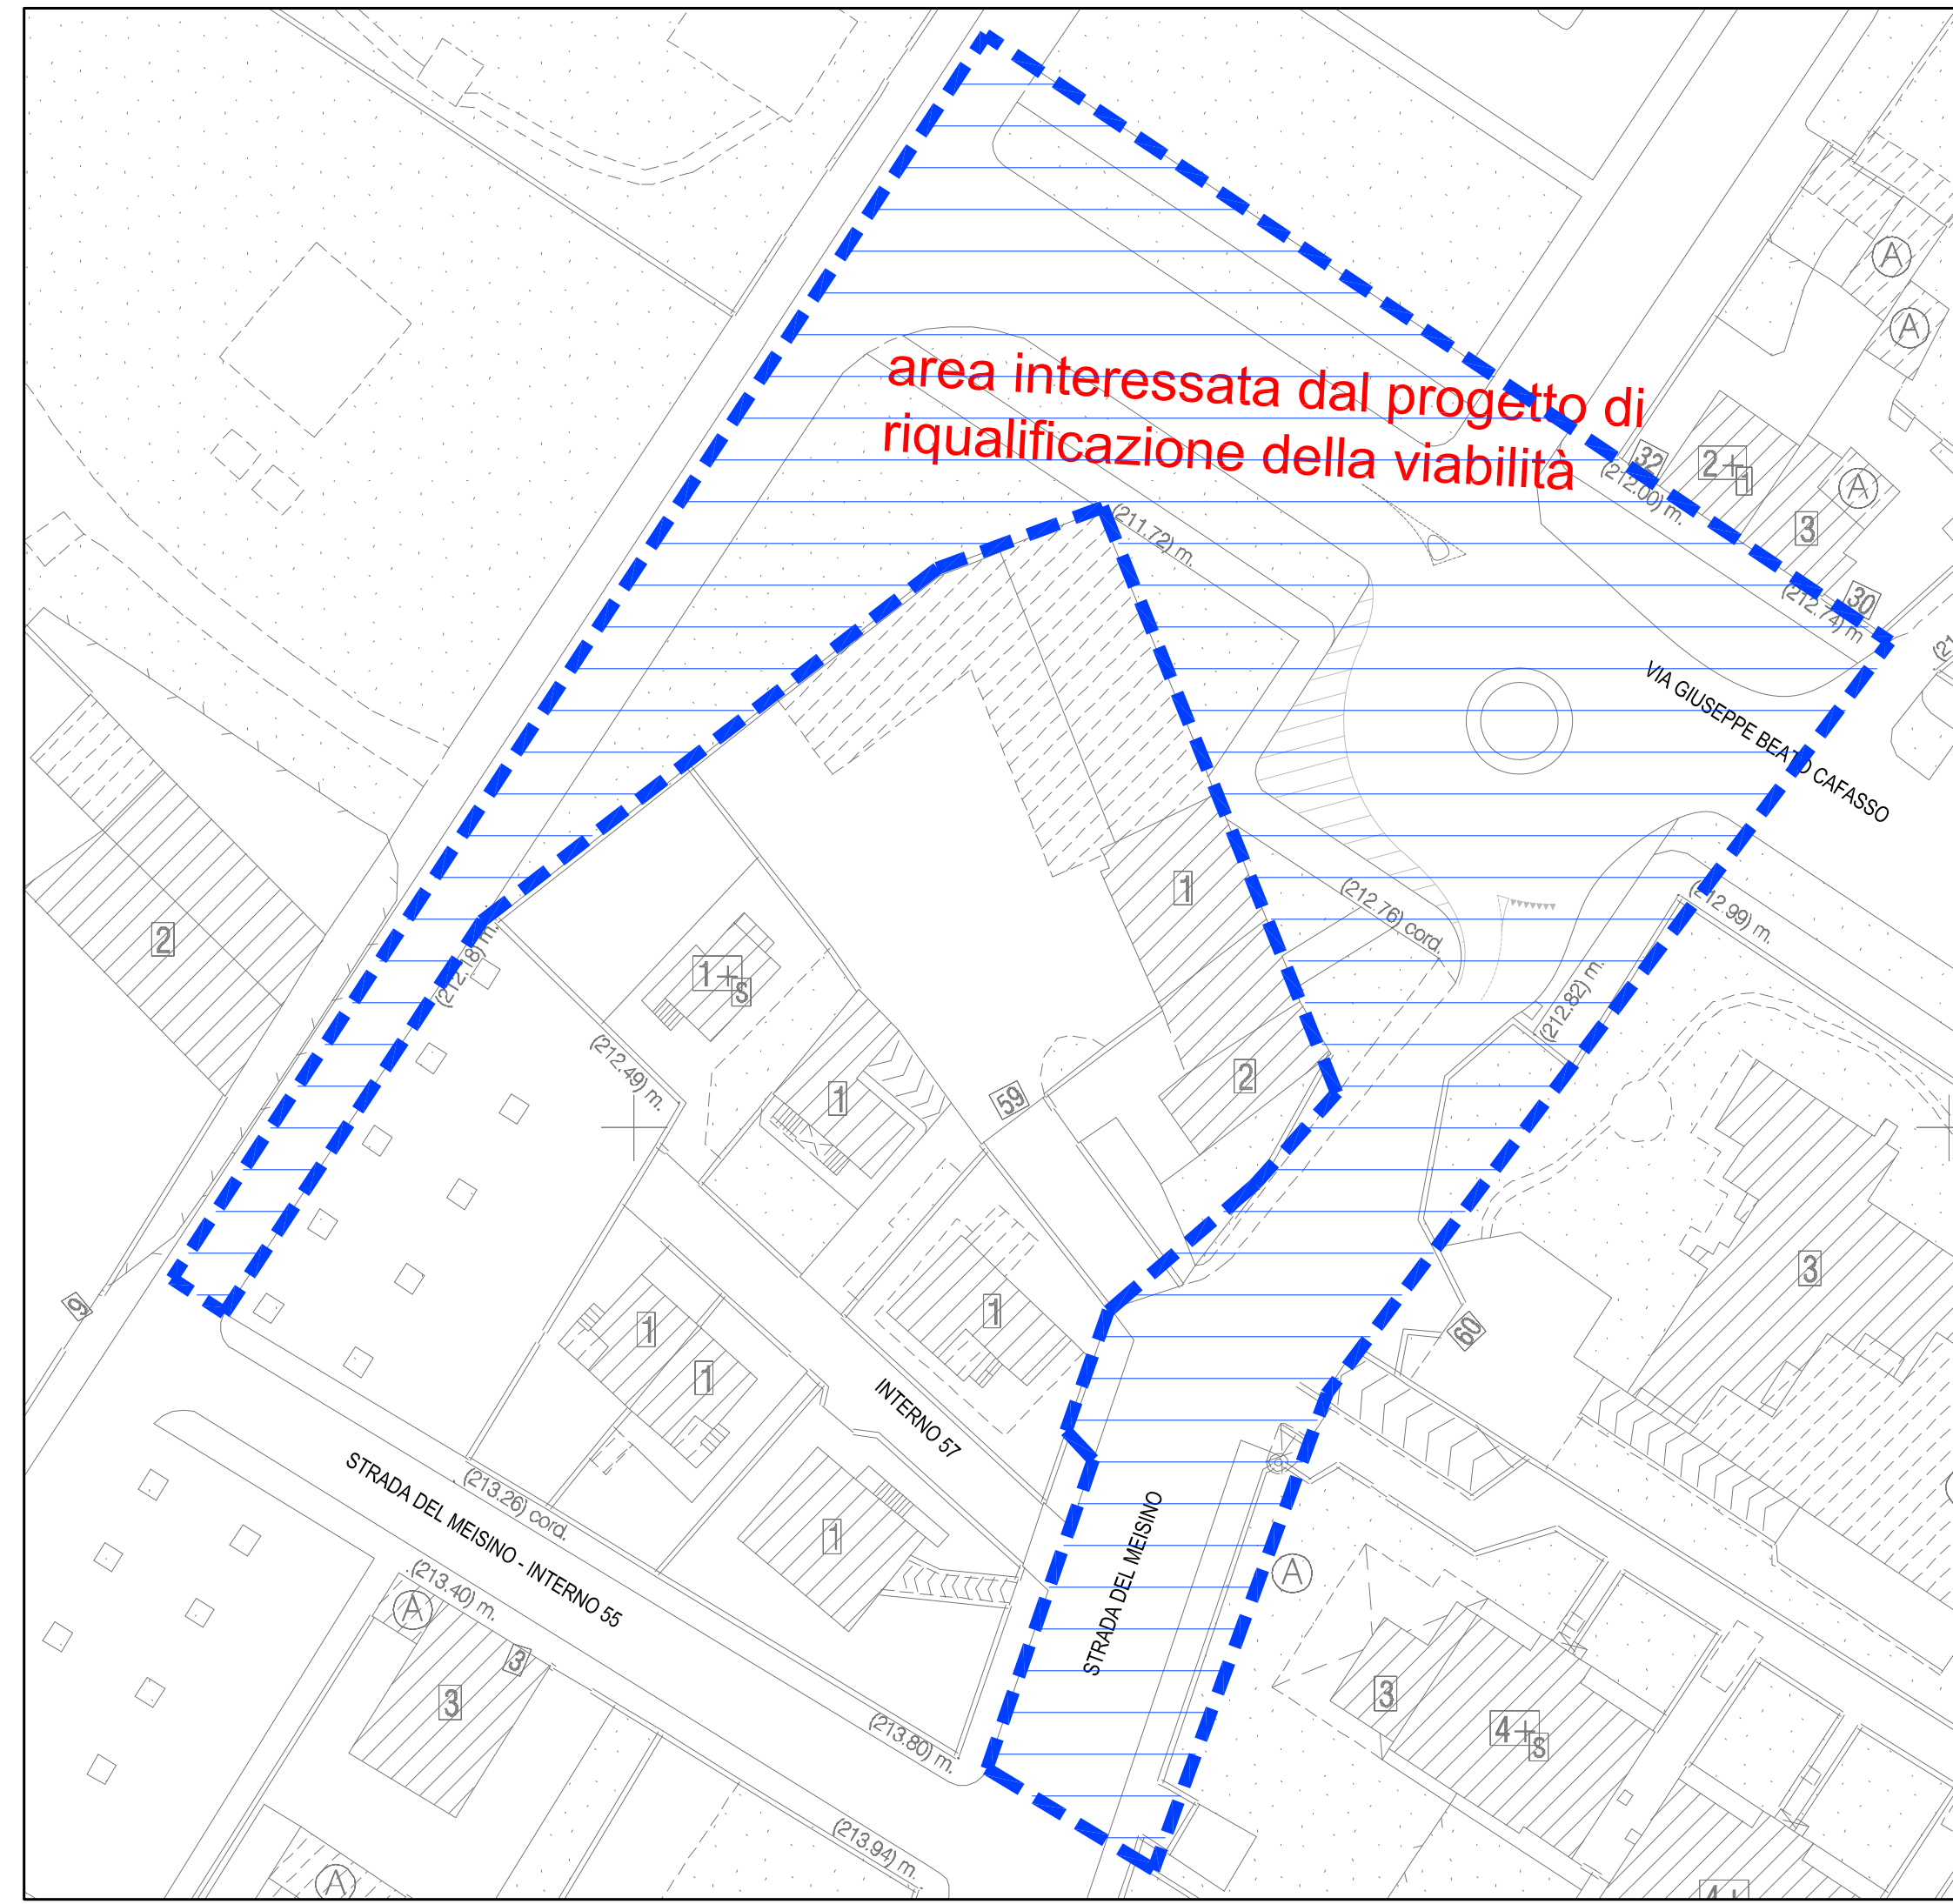

STATO DI PROGETTO

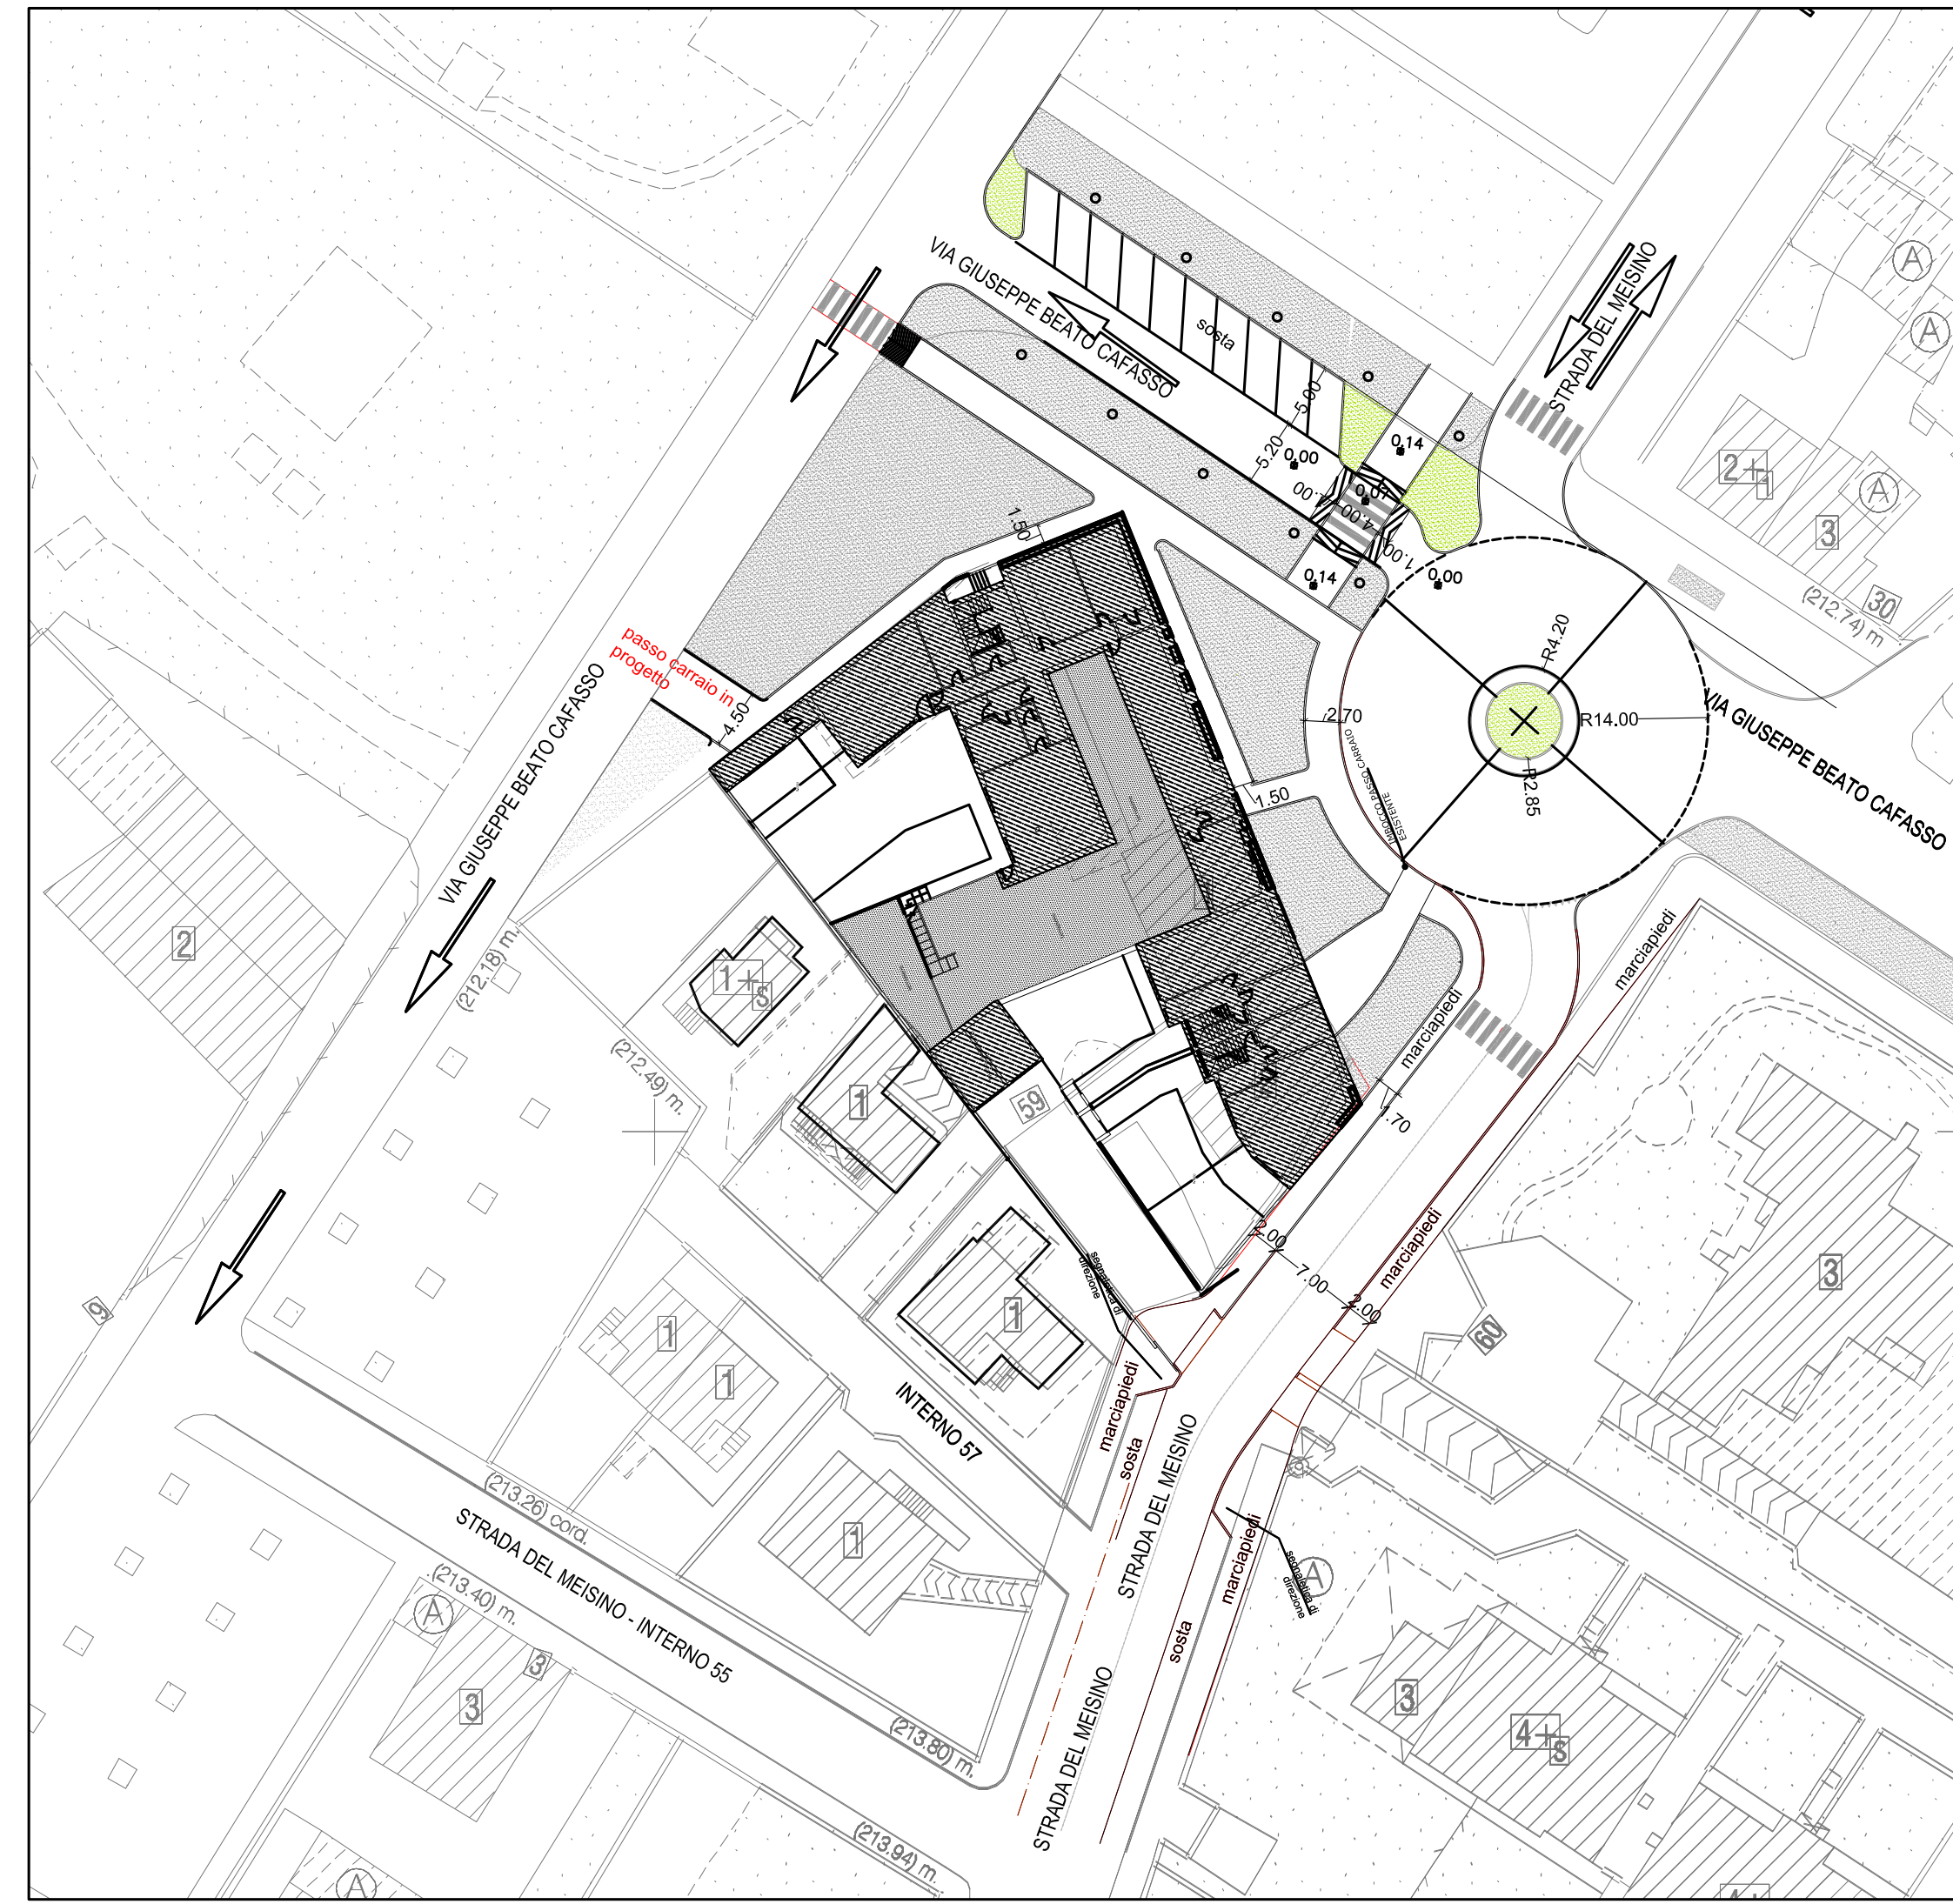

STATO DI FATTO

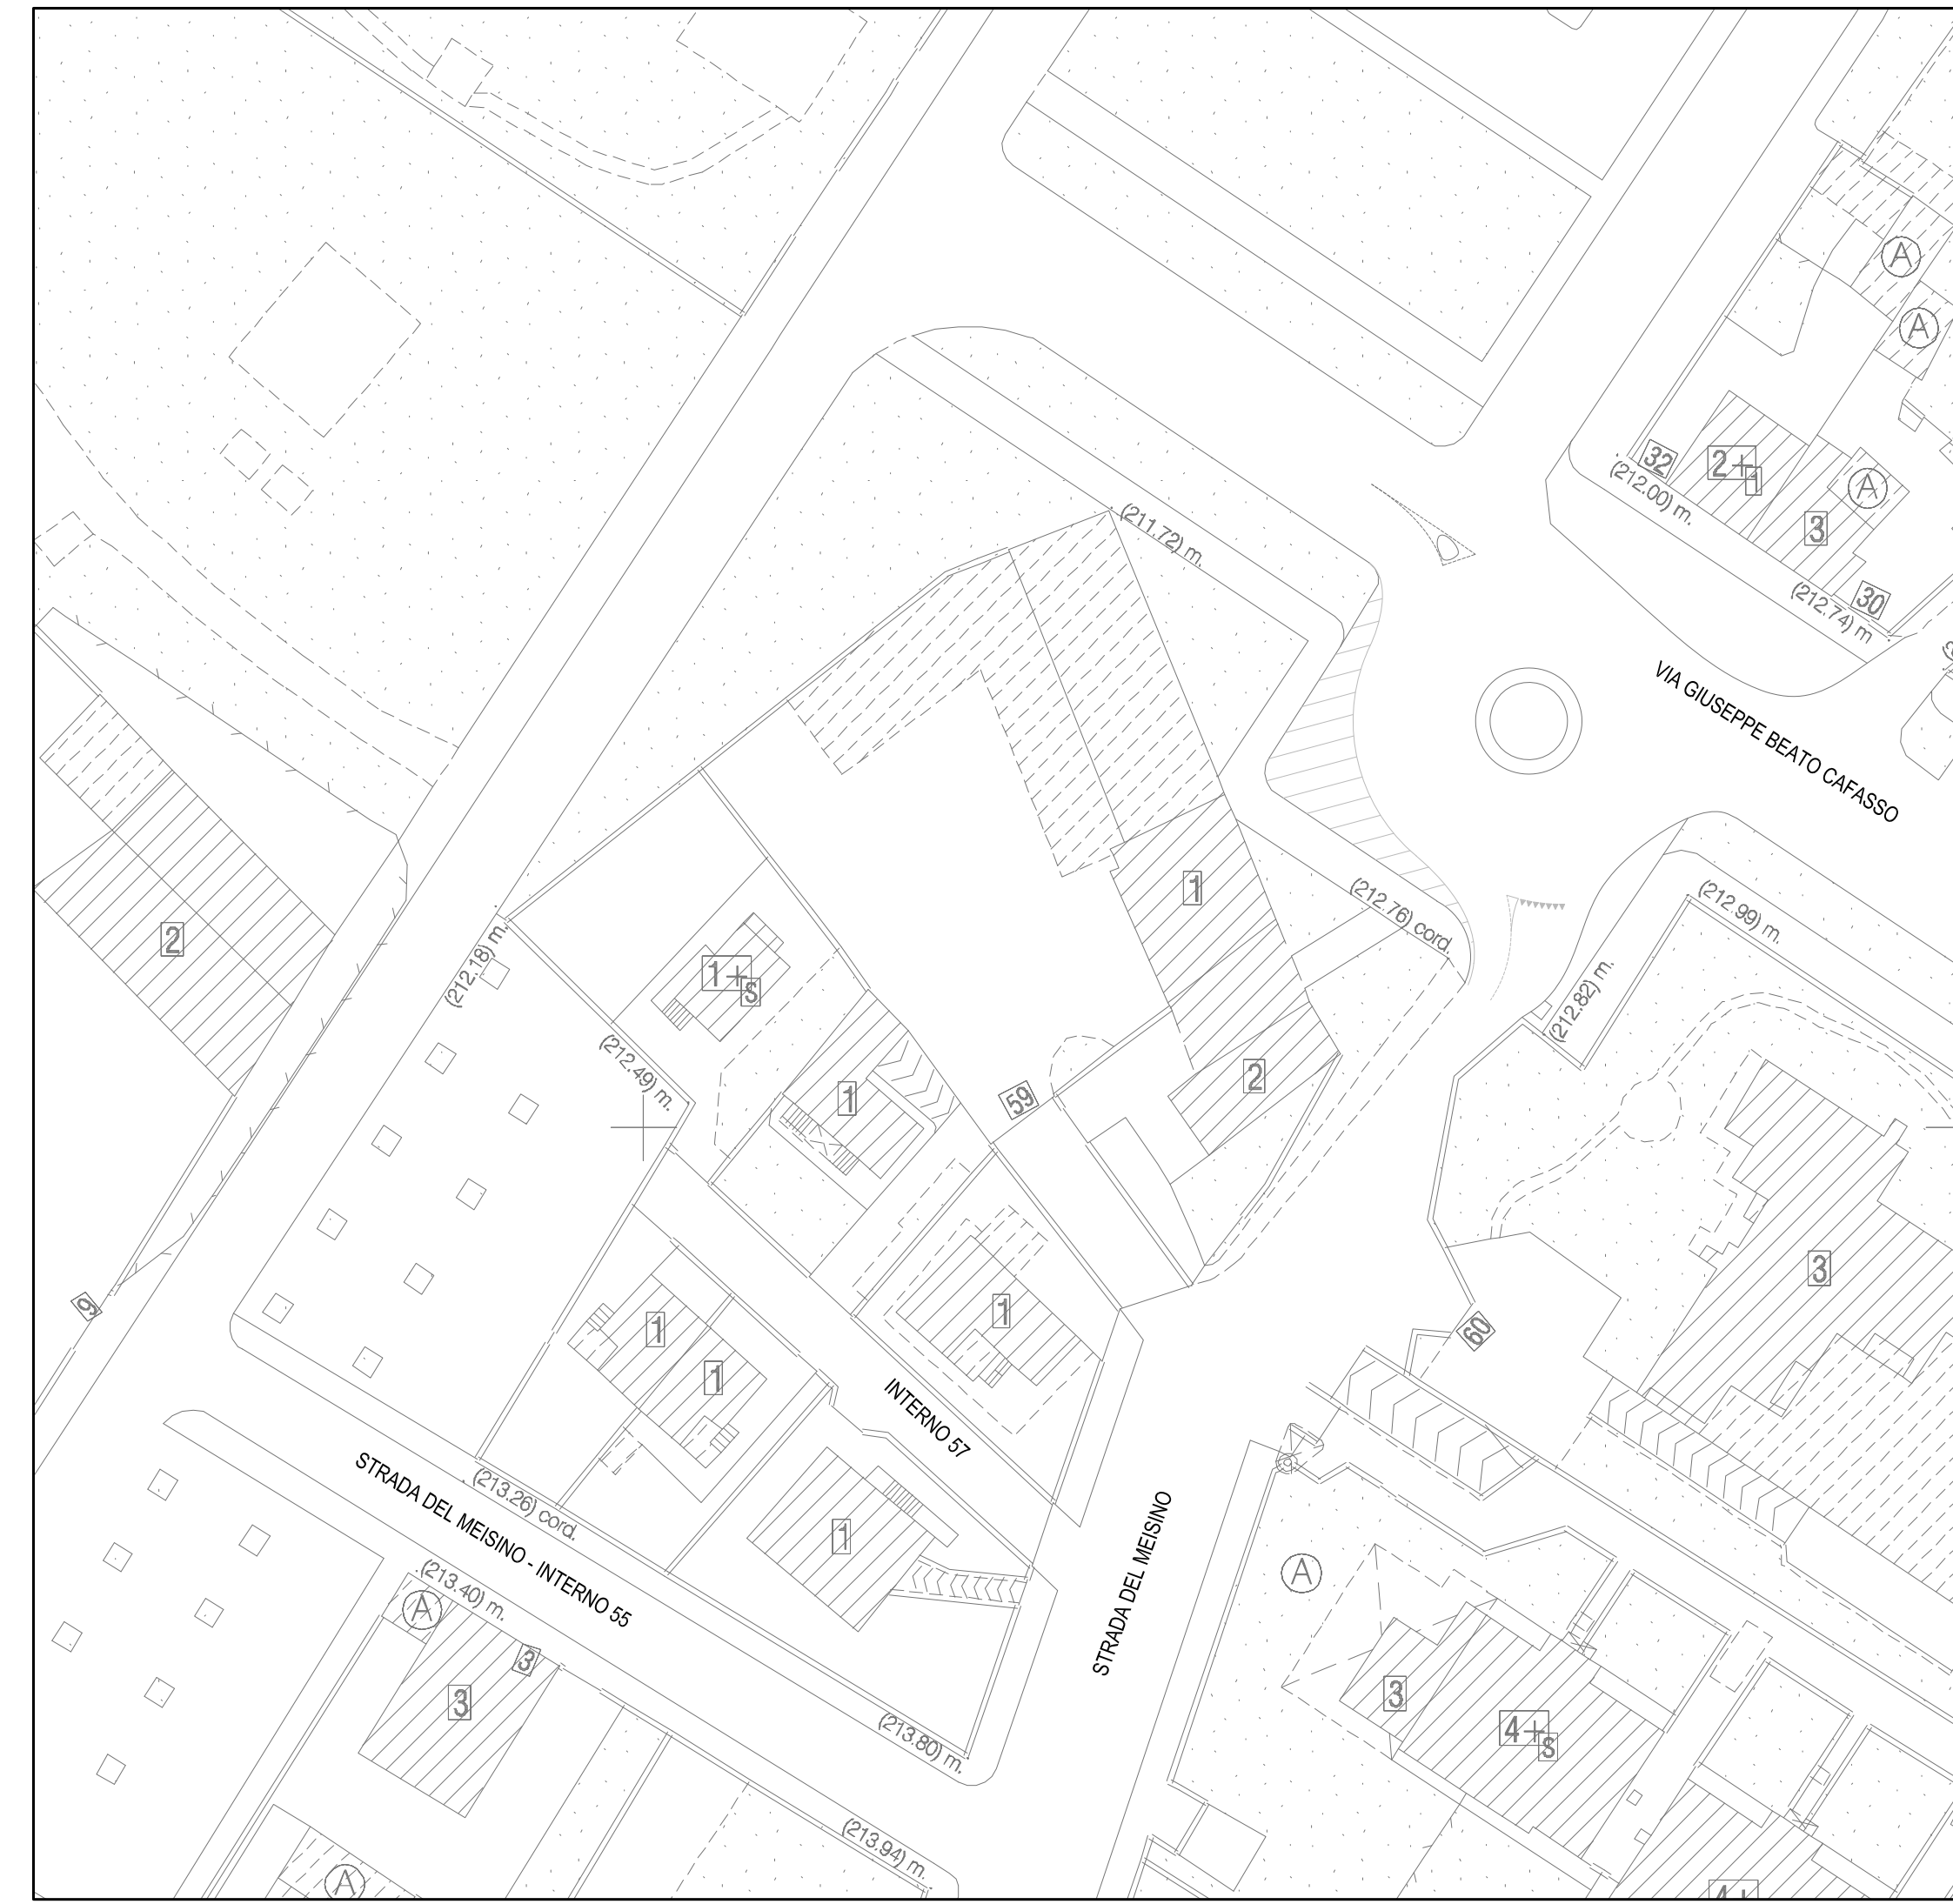


CARTA TECNICA COMUNALE

scala 1:1000



ESTRATTO DI PRG VIGENTE


scala 1:2000

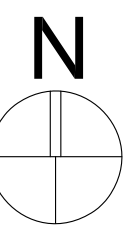


DATA	FILE	REVISIONE	APPROV.
<b>COMUNE DI TORINO</b> strada del Meisino, 59			
<b>RIQUALIFICAZIONE VIABILITA' PROGETTO DEFINITIVO</b>			
SUBITO <b>PLANIMETRIE</b>			
FILE	DATA	REVISIONE	PROSSIMA
	21/11/2019	1-500	<b>01</b>
PROGETTO: arch. FRANCO MODENA arch. ROMANA GRANATA <b>Flavia Modena - A.S.S.O.C.I.A.T.I.</b> <small>Consiglio di Amministrazione - Via ...</small>			

Arno: ACO 066, N. Prot. 00005175 del 08/07/2020


PERIMETRAZIONE

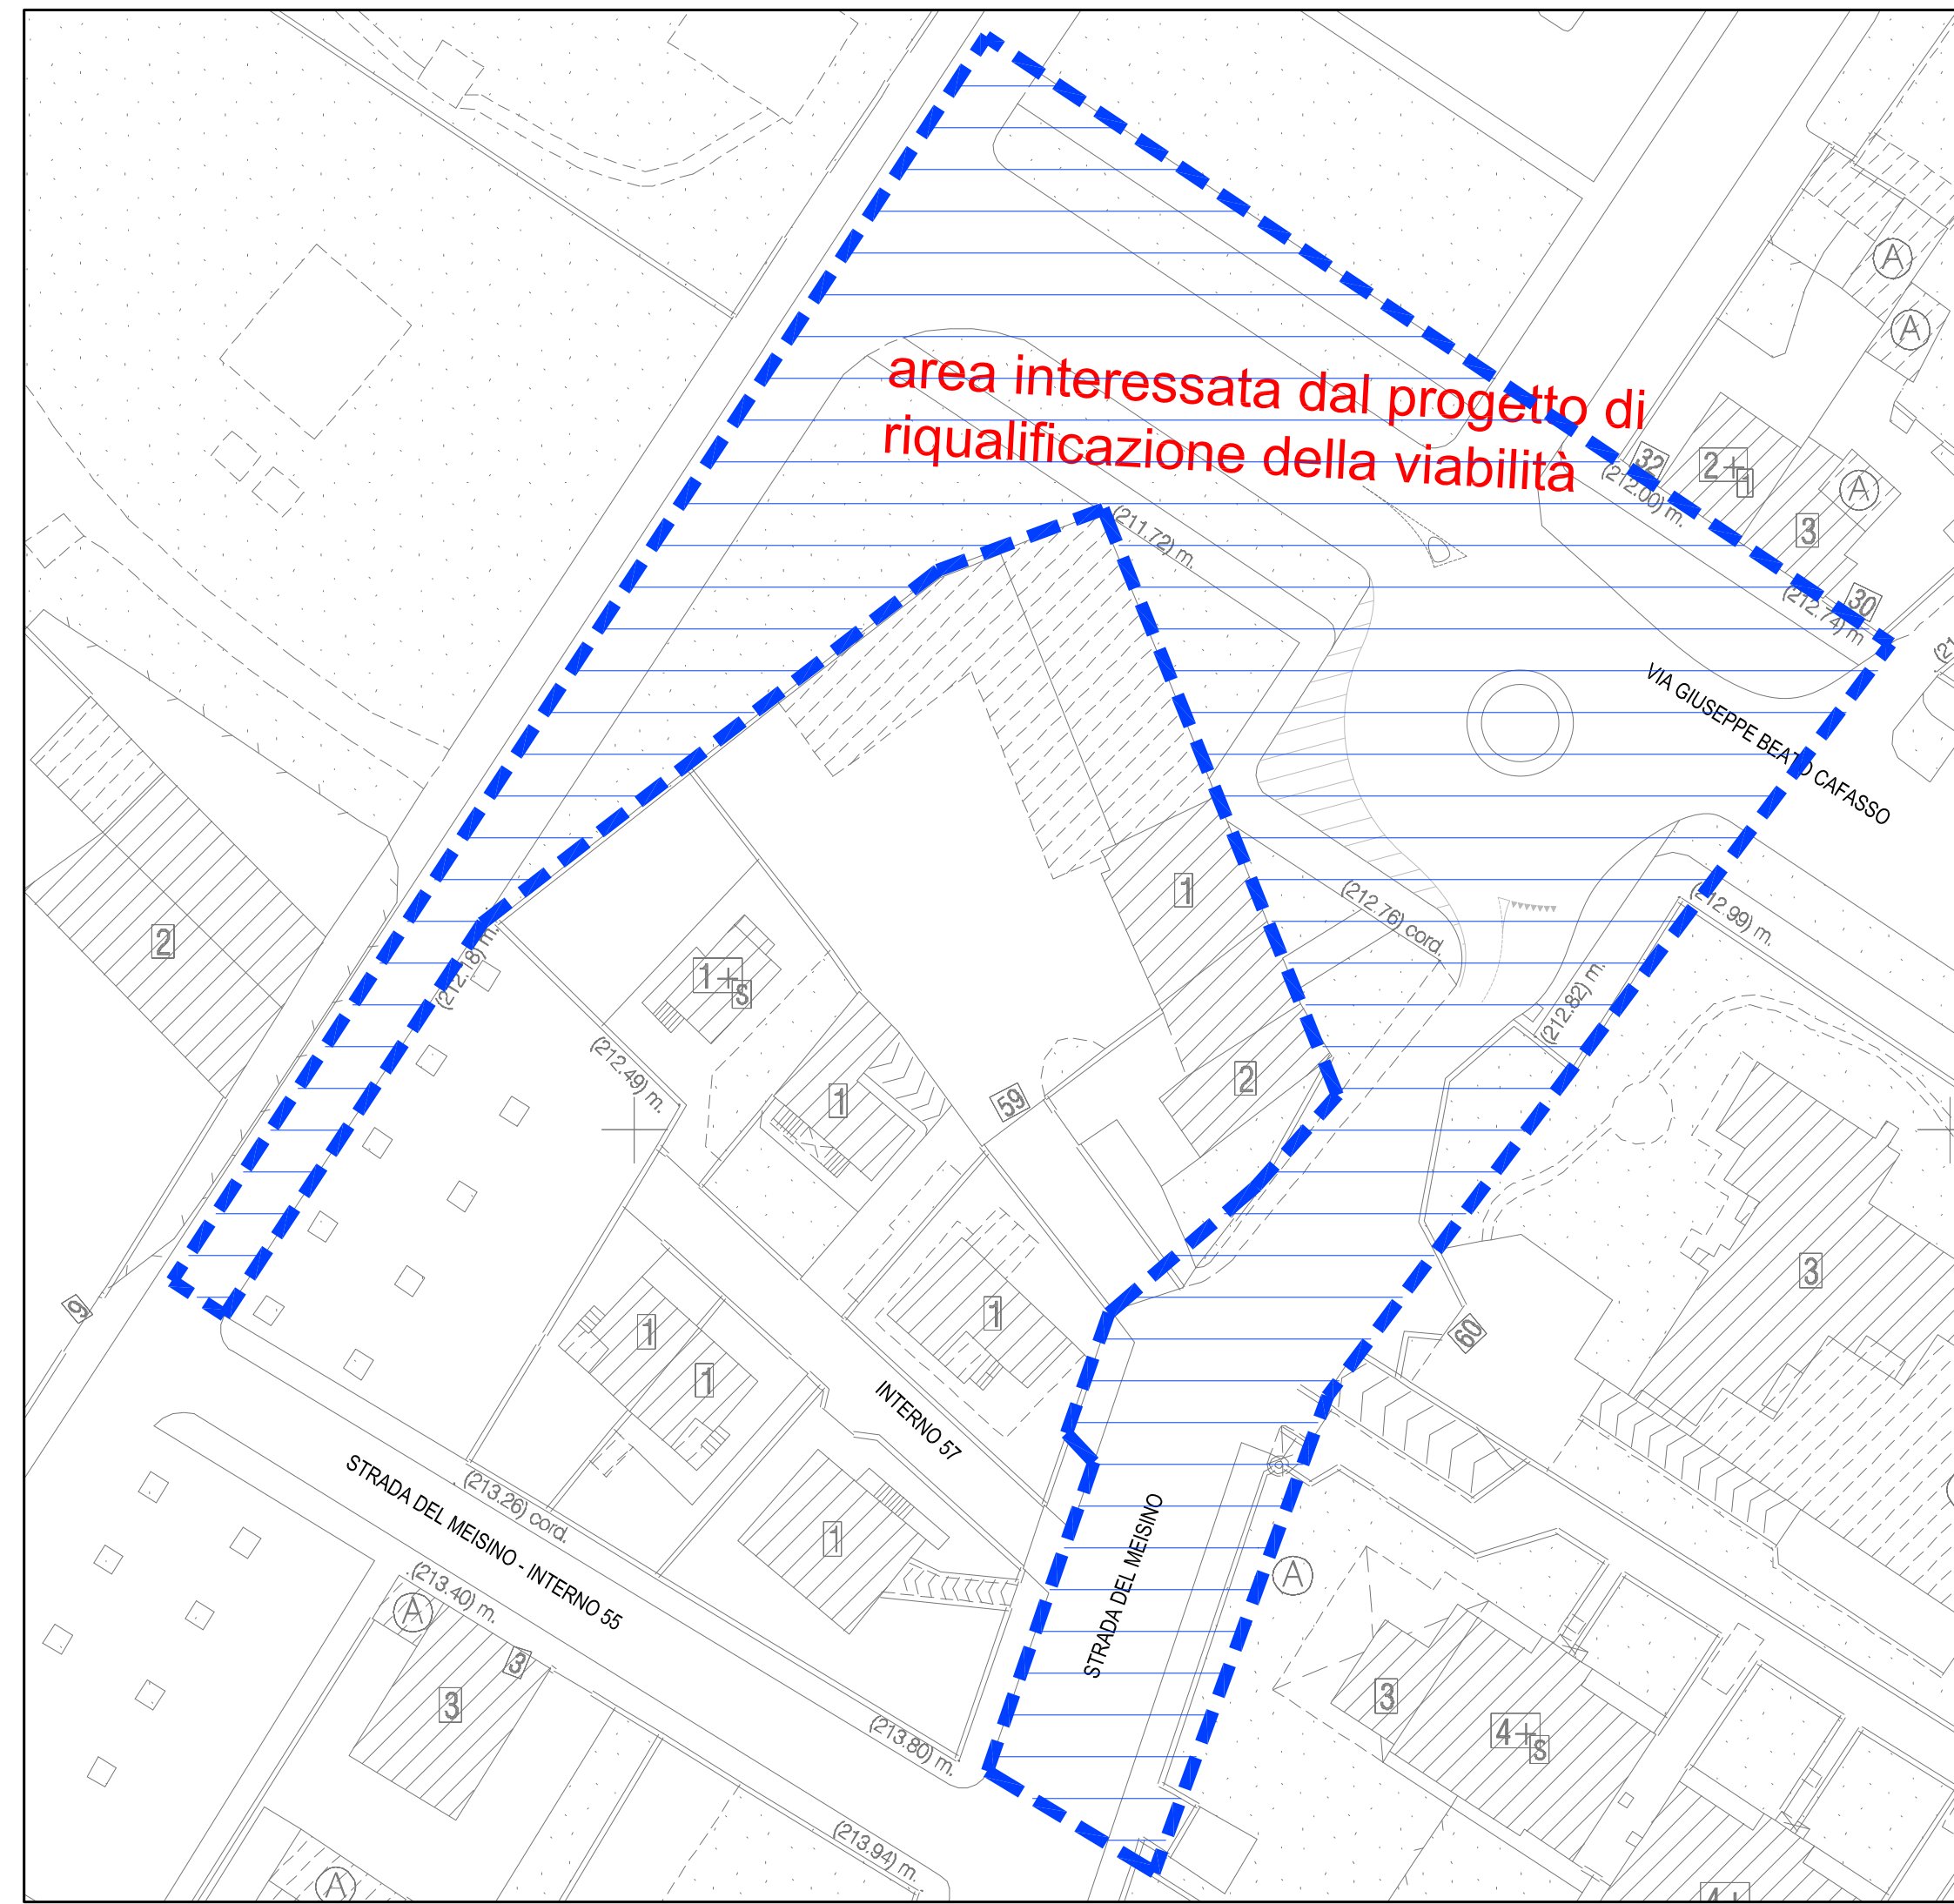

STATO DI PROGETTO

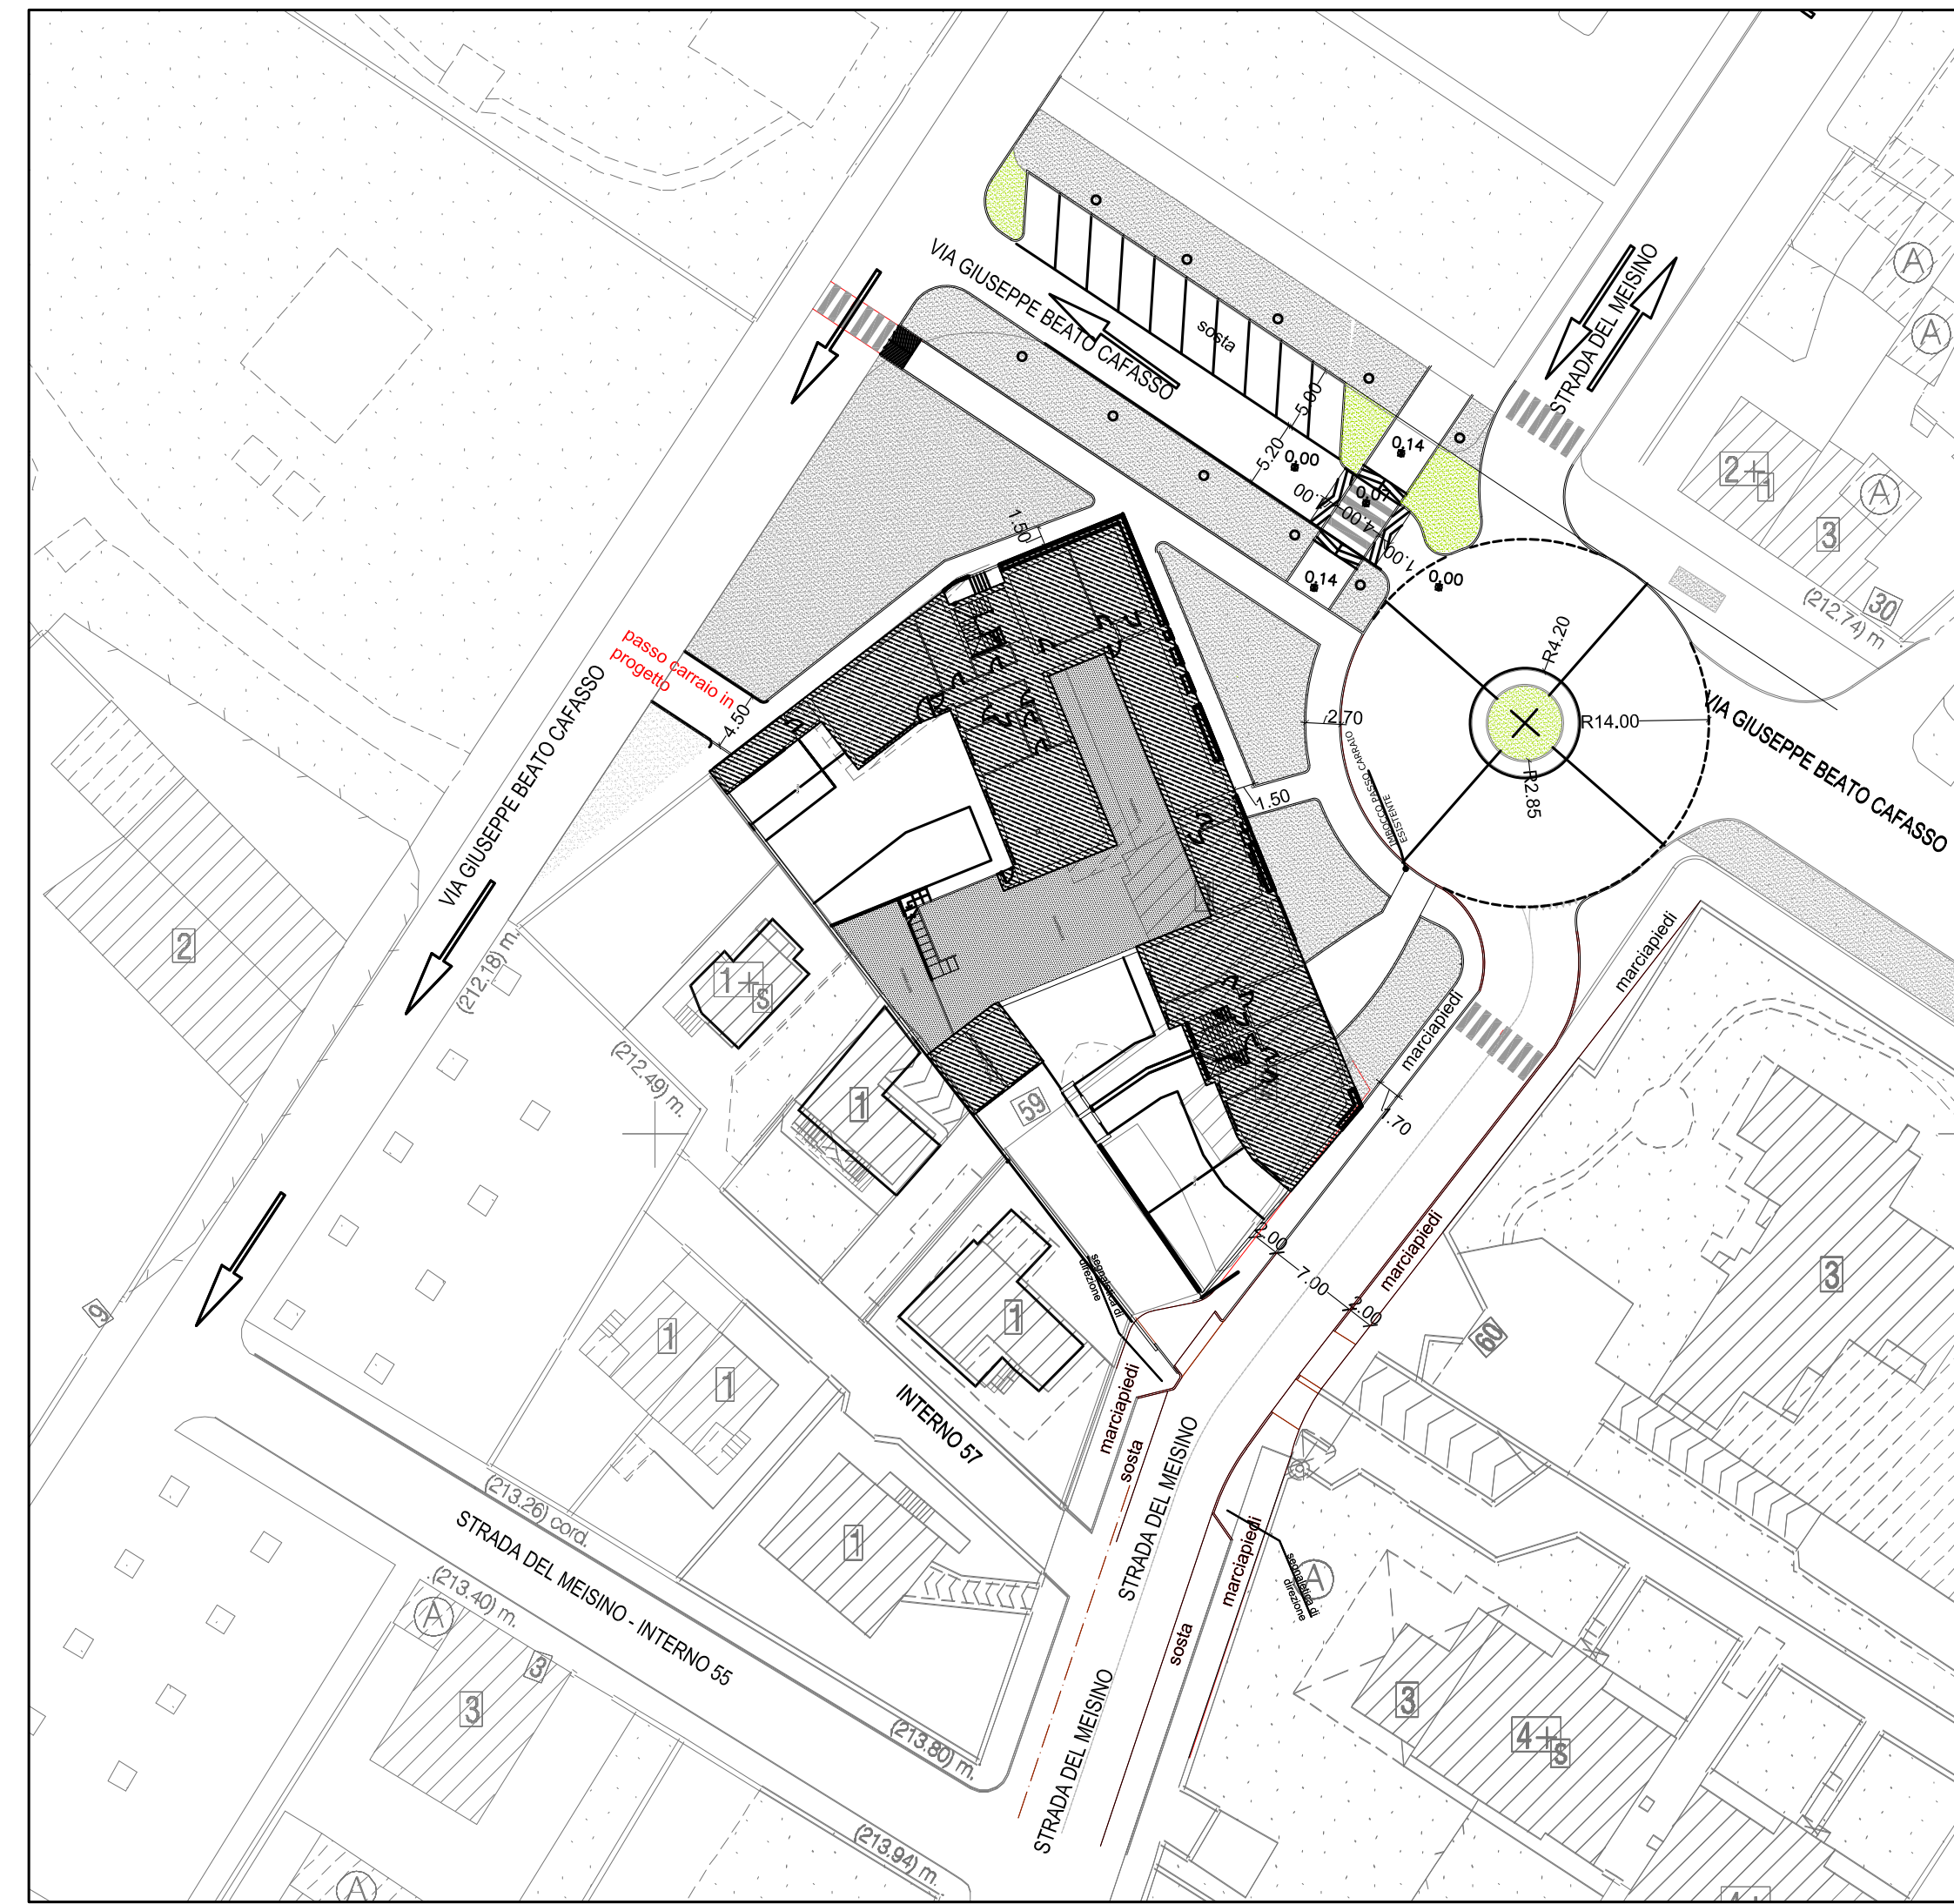

STATO DI FATTO

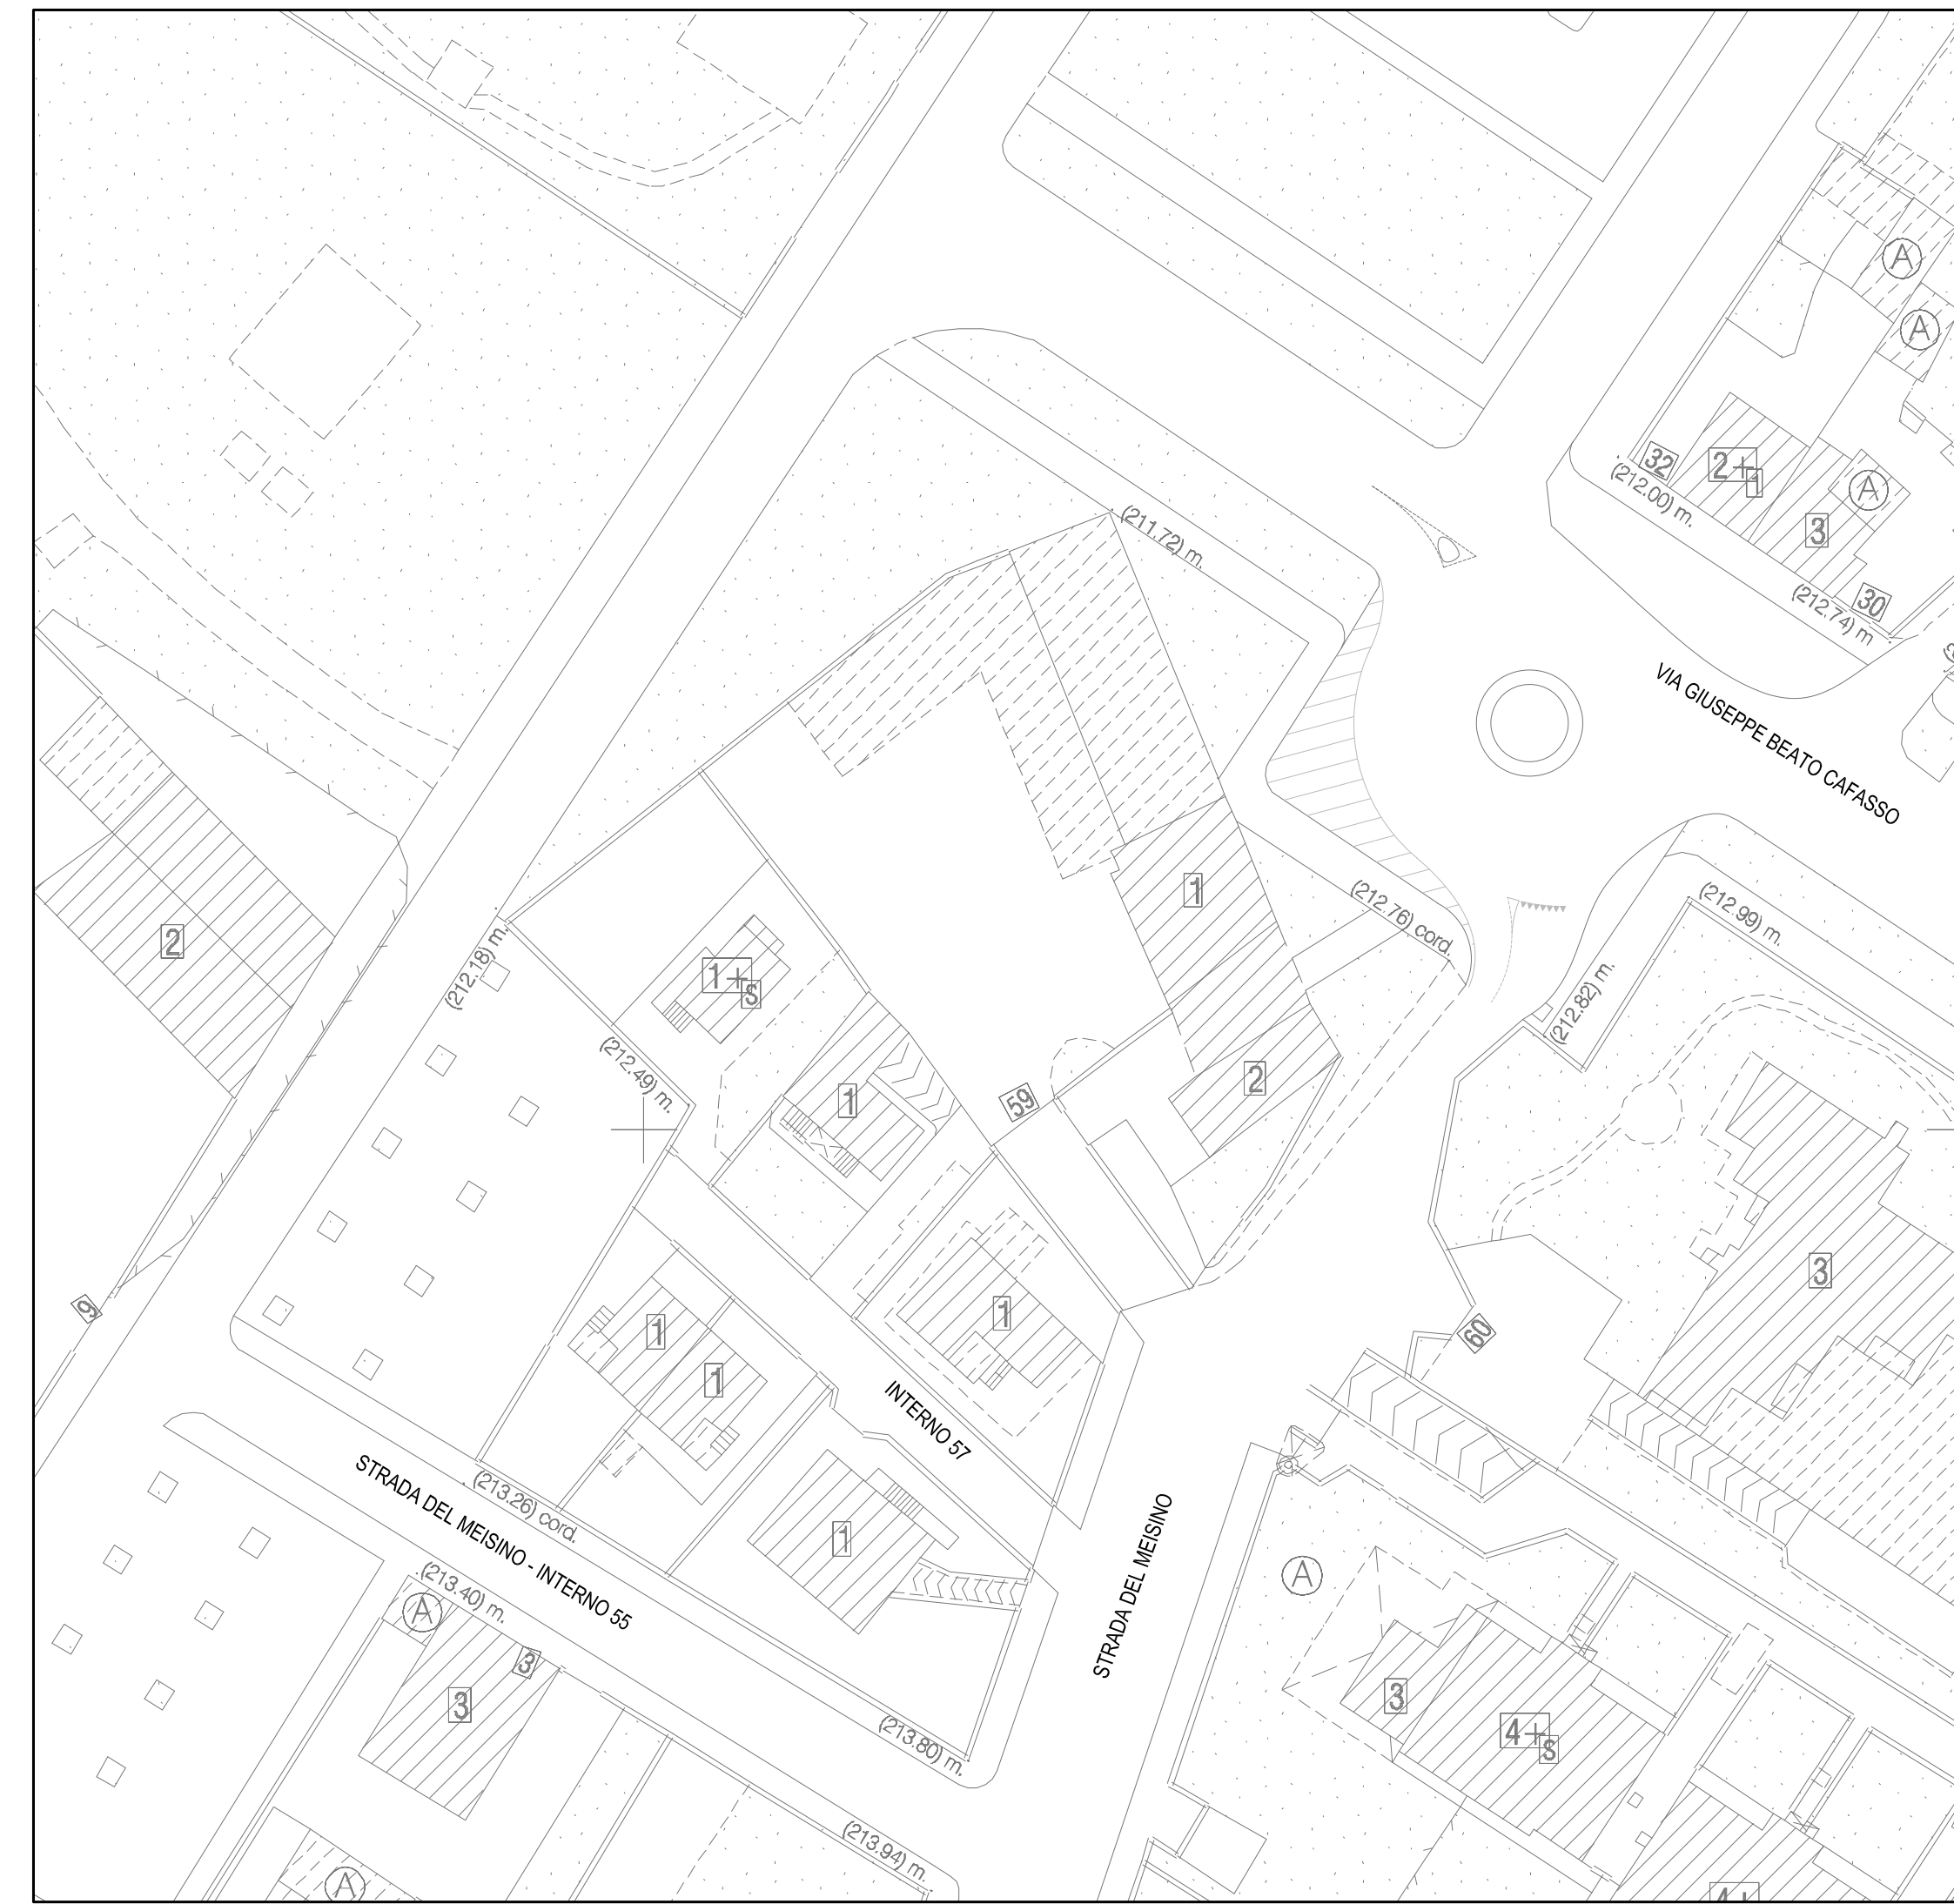


CARTA TECNICA COMUNALE

scala 1:1000



ESTRATTO DI PRG VIGENTE

scala 1:2000

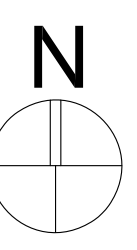

DATA	FILE	REVISIONE	APPROV.
<b>COMUNE DI TORINO</b> strada del Meisino, 59			
<b>RIQUALIFICAZIONE VIABILITA' PROGETTO DEFINITIVO</b>			
SUBITO <b>PLANIMETRIE</b>			
FILE	DATA	REVISIONE	PROSSIMA
	21/11/2019	1-500	<b>01</b>
PROGETTO: arch. FRANCO MODENA arch. ROMANA GRANATA <b>Flavia Modena - A.S.S.O.C.I.A.T.I.</b> <small>Consiglio di Amministrazione - Via ...</small>			