



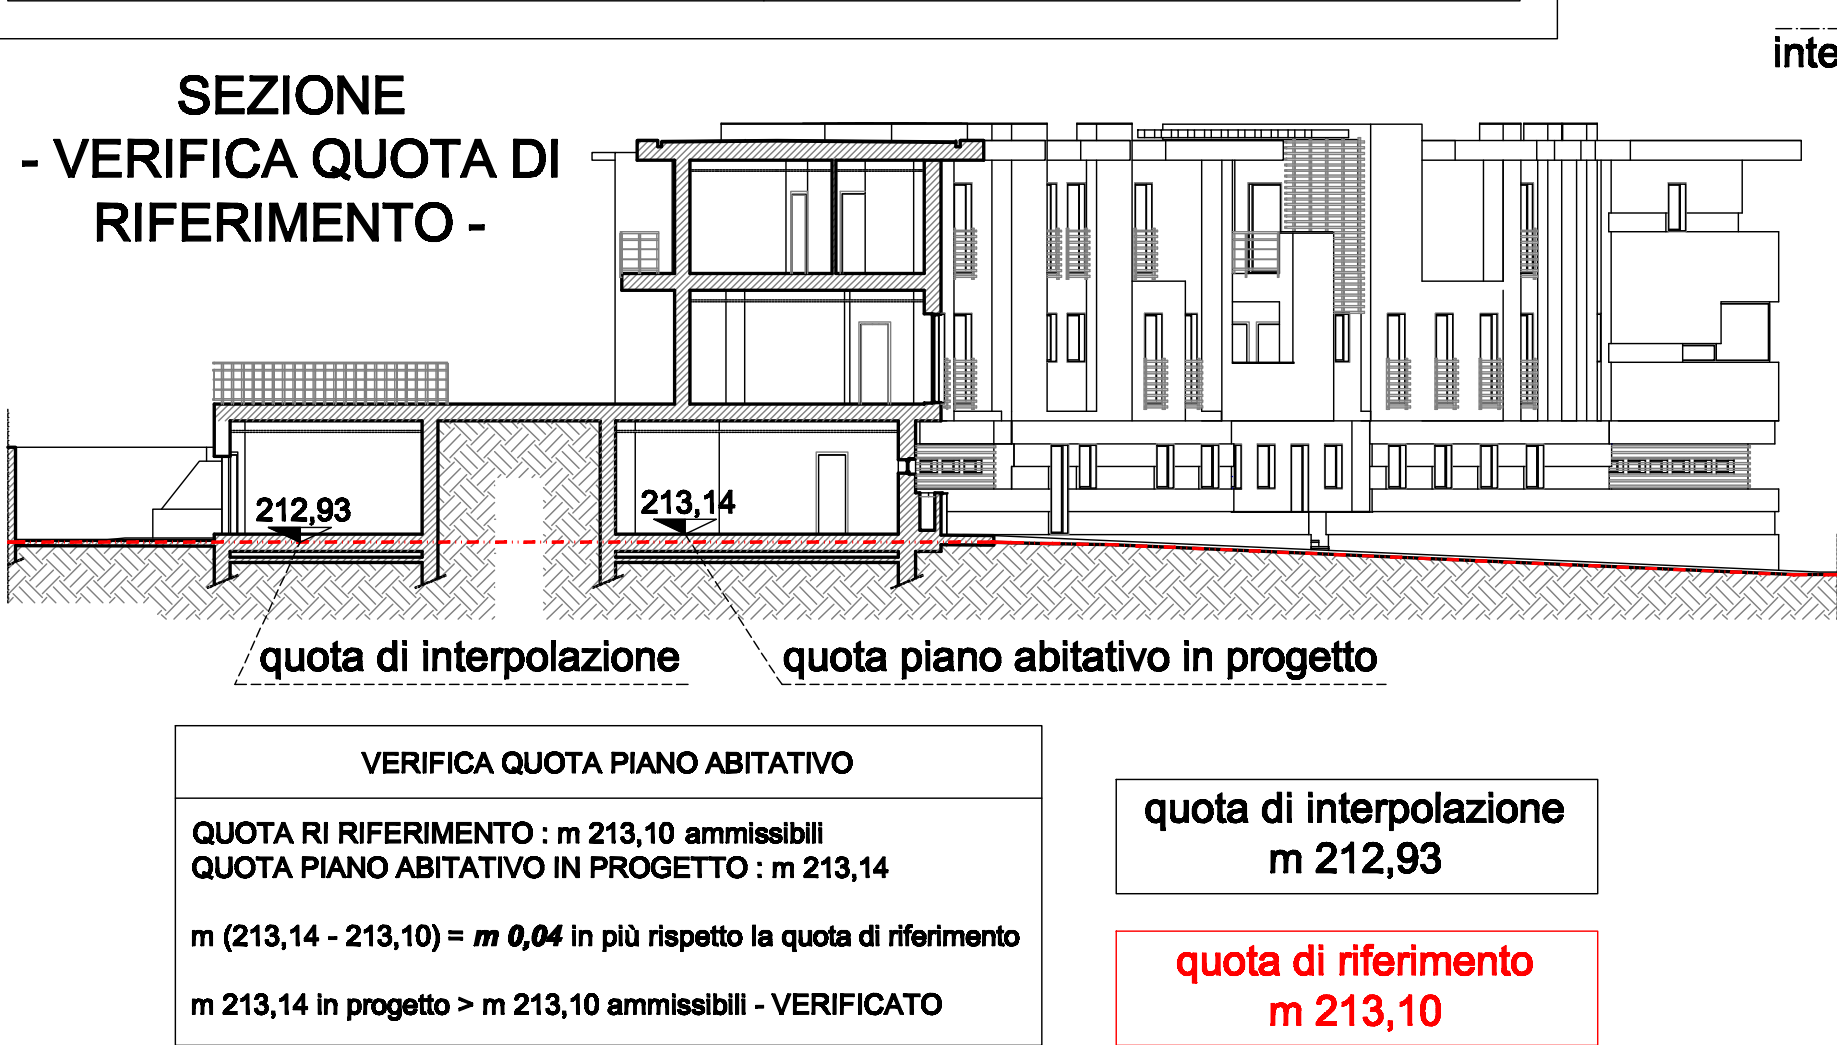


- PROPRIETA' VERNA s.r.l
- PROPRIETA' VERNA s.r.l
(ex proprietà Gelain - Olivo - Olivo)

PLANIMETRIA GENERALE
- PROGETTO -

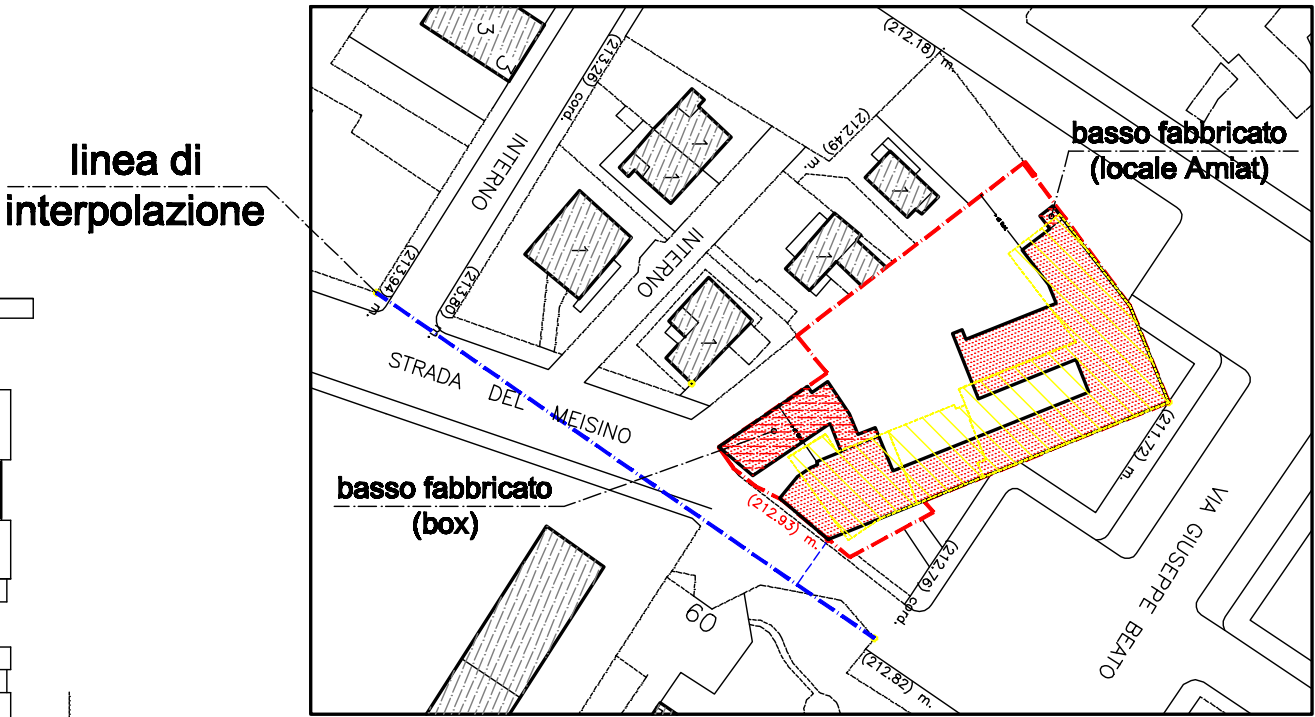

- PERIMETRO FABBRICATO
ESISTENTE IN DEMOLIZIONE

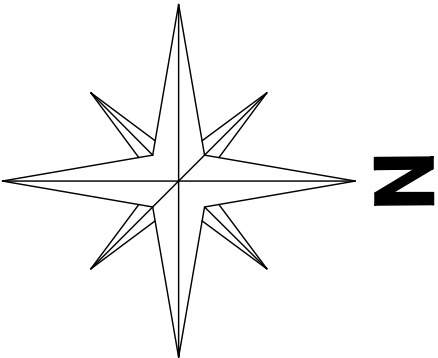

- PROPRIETA' VERNA s.r.l
- PROPRIETA' VERNA s.r.l
(ex proprietà Gelain - Olivo - Olivo)
- CONFINE TRA IL FOGLIO N. 1140 E 1139

CARTA TECNICA
- STATO DI FATTO -



- PROPRIETA' VERNA s.r.l
- PROPRIETA' VERNA s.r.l
(ex proprietà Gelain - Olivo - Olivo)
- CONFINE TRA IL FOGLIO N. 1140 E 1139
- PORZIONI DI TERRENO IN CESSIONE
A FAVORE DEL COMUNE DI TORINO
- PORZIONI DI STRADA COMUNALE
OGGETTO DI RICHIESTA DI SERVITU'
DI PASSAGGIO ESCLUSIVA A FAVORE
DEI RICHIEDENTI