STUDIO TECNICO
FLORA Arch. Mauro
Via G. Abbate n. 64
Castagnole delle Lanze (AT)
tel. 0141/878224 - 338/8460002
e.mail : studio.m.flora@gmail.com

TAV. 1 *Agg.*

- ESTRATTI - PLANIMETRIE -
- SEZIONE -

COMUNE DI TORINO

Prov. di Torino

Progetto di demolizione e ricostruzione di fabbricato residenziale

(Legge 106/2011 del 12/07/2011 - Art. 5 comma 9 - Delibera di G.C. 872/009 del 26/02/2013)

PROPRIETA' :

VERNA s.r.l. con sede in Via Giannone n. 10 - Torino (TO)
C.F. 09938400018 nella persona dell' *Amministratore delegato* **FAUCI Silvestro**
nato il 10/10/1955 a Tunisi (EE)
domiciliato per la carica in Via Giannone n. 10 - Torino (TO)
C.F. FCASVS55R10Z352C

UBICAZIONE DELL'IMMOBILE :

Strada del Meisino n. 59

scala 1:1000

PROGETTO - *Aggiornamento*

Il Richiedente :	Il Tecnico :
FAUCI Silvestro per VERNA s.r.l.	*(Arch. Flora Mauro)*

ESTRATTO P.R.G.C. SOVRAPPOSTO ALLA CARTA TECNICA - STATO DI FATTO -

PROPRIETA' VERNA s.r.l

PROPRIETA' VERNA s.r.l
(ex proprietà Gelain - Olivo - Olivo)

ESTRATTO DI MAPPA CATASTALE - STATO DI FATTO -

FOGLIO 1139

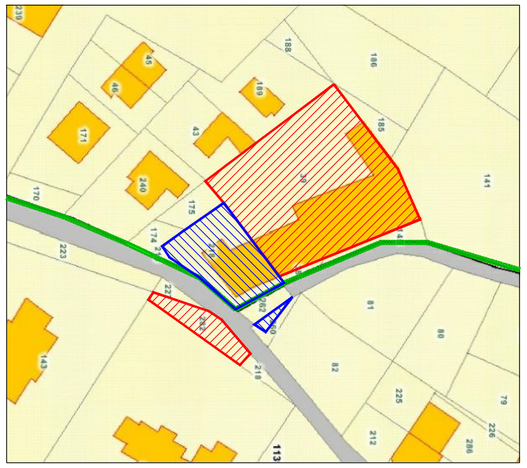

FOGLIO 1140

PROPRIETA' VERNA s.r.l

PROPRIETA' VERNA s.r.l
(ex proprietà Gelain - Olivo - Olivo)

CONFINE TRA IL FOGLIO N. 1140 E 1139

CARTA TECNICA - STATO DI FATTO -

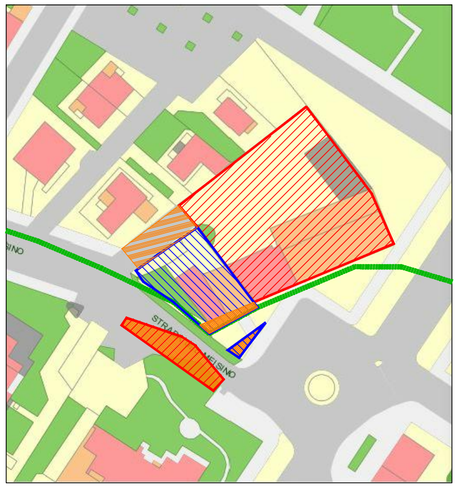

PROPRIETA' VERNA s.r.l

PROPRIETA' VERNA s.r.l
(ex proprietà Gelain - Olivo - Olivo)

CONFINE TRA IL FOGLIO N. 1140 E 1139

PORZIONI DI TERRENO IN CESSIONE A FAVORE DEL COMUNE DI TORINO

PORZIONI DI STRADA COMUNALE OGGETTO DI RICHIESTA DI SERVITU' DI PASSAGGIO ESCLUSIVA A FAVORE DEI RICHIEDENTI

PLANIMETRIA GENERALE - PROGETTO -

linea di interpolazione

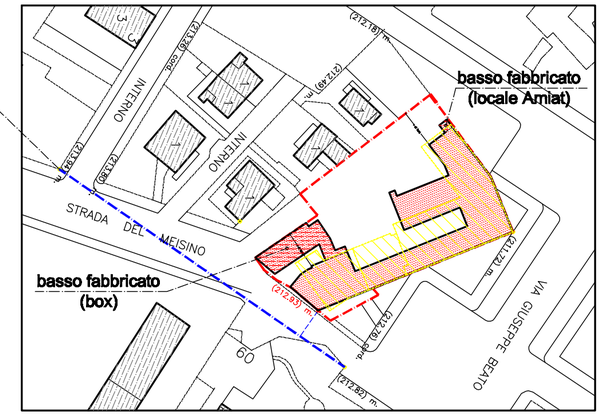

PERIMETRO FABBRICATO ESISTENTE IN DEMOLIZIONE

N

SEZIONE - VERIFICA QUOTA DI RIFERIMENTO -

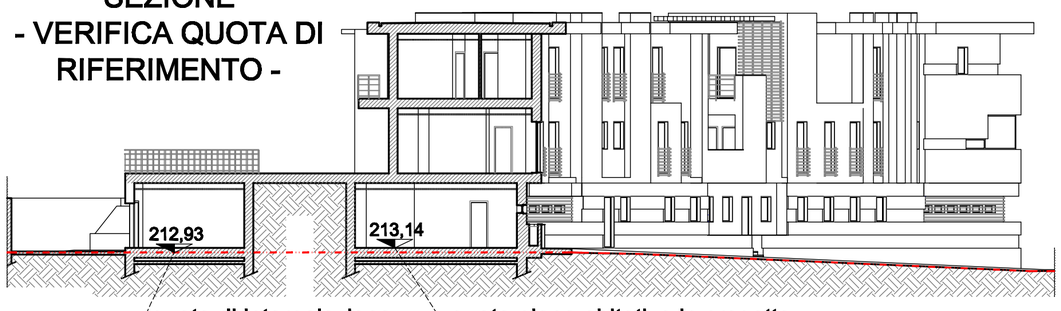

quota di interpolazione

quota piano abitativo in progetto

VERIFICA QUOTA PIANO ABITATIVO
QUOTA RI RIFERIMENTO : m 213,10 ammissibili QUOTA PIANO ABITATIVO IN PROGETTO : m 213,14
m (213,14 - 213,10) = ***m 0,04*** in più rispetto la quota di riferimento
m 213,14 in progetto > m 213,10 ammissibili - VERIFICATO

quota di interpolazione
m 212,93

quota di riferimento
m 213,10