STUDIO TECNICO
FLORA Arch. Mauro
via G. Abbate n. 64
Castagnole delle Lanze (AT)
Tel. 0141/878224 - 338/8460002
e-mail : studio.m.flora@gmail.com

TAV. 5 *Agg.*

- PROSPETTI - SEZIONI -

COMUNE DI
TORINO
prov. di Torino

Progetto di demolizione e ricostruzione di fabbricato residenziale

(Legge 106/2011 del 12/07/2011 - Art. 5 comma 9 - Delibera di G.C. 872/009 del 26/02/2013)

PROPRIETA':

VERNA s.r.l. con sede in Via Giannone n. 10 - Torino (TO)
C.F. 09938400018 nella persona dell'*Amministratore delegato* **FAUCI Silvestro**
nato il 10/10/1955 a Tunisi (EE)
domiciliato per la carica in Via Giannone n. 10 - Torino (TO)
C.F. FCASVS55R10Z352C

UBICAZIONE DELL'IMMOBILE:

Strada del Meisino n. 59

scala 1:100

PROGETTO - *Aggiornamento*

Il Richiedente :

FAUCI Silvestro per VERNA s.r.l.


Il Tecnico :

(Arch. Flora Mauro)

PROSPETTO FRONTALE



PROSPETTO RETRO

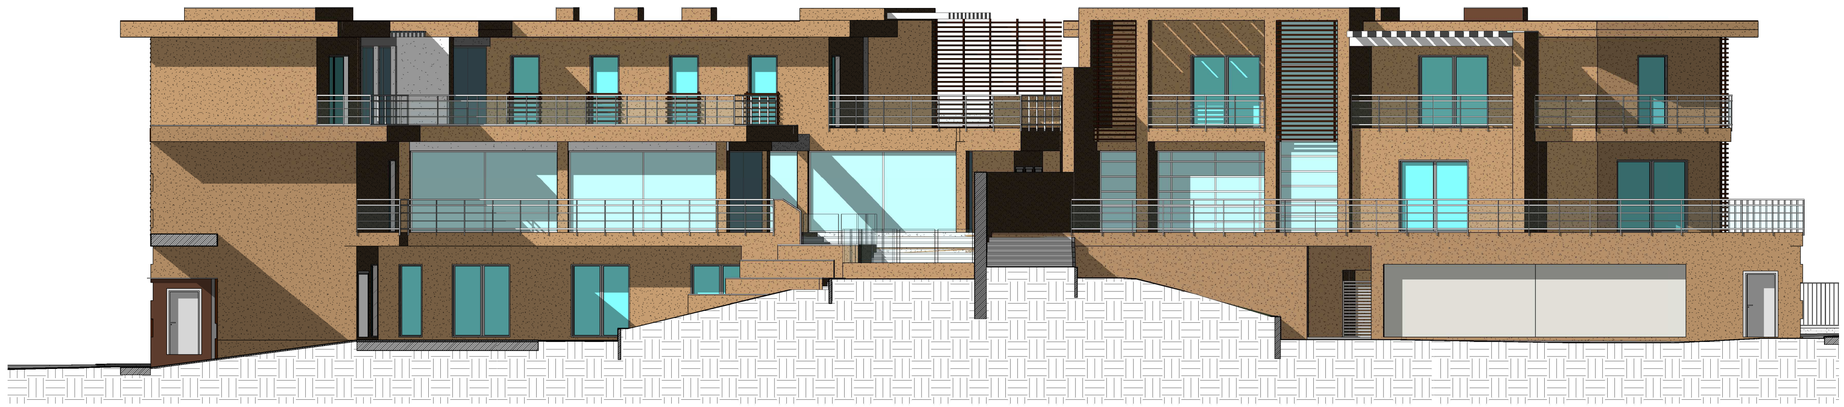


SEZIONE C - C



PROSPETTO RETRO



SEZIONE D - D

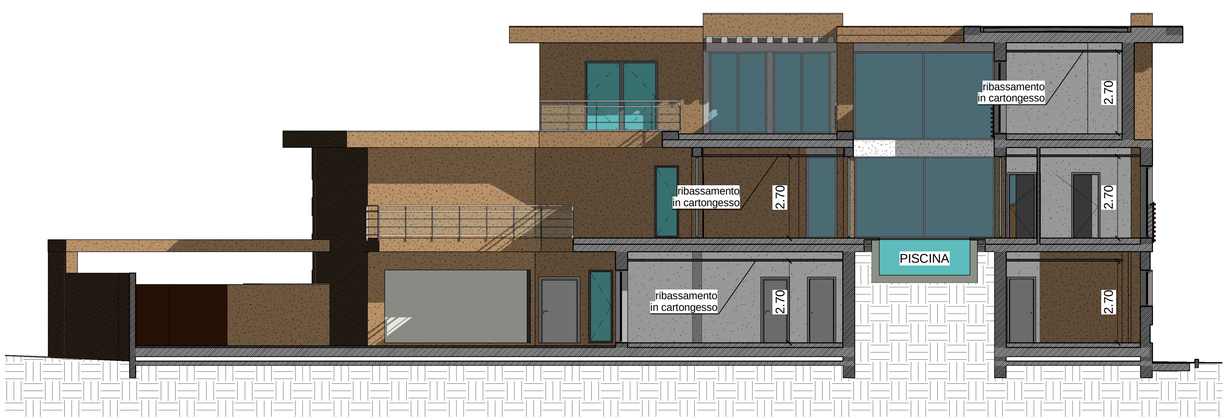

PROSPETTO LATERALE DESTRO

