

COMUNE DI
TORINO
 Prov. di Torino

Progetto di demolizione e ricostruzione di
 fabbricato residenziale

(Legge 106/2011 del 12/07/2011 - Art. 5 comma 9 - Delibera di G.C. 872/009 del 26/02/2013)

PROPRIETA' :

VERNA s.r.l. con sede in Via Giannone n. 10 - Torino (TO)
 C.F. 09938400018 nella persona dell' *Amministratore delegato* **FAUCI Silvestro**
 nato il 10/10/1955 a Tunisi (EE)
 domiciliato per la carica in Via Giannone n. 10 - Torino (TO)
 C.F. FCASVS55R10Z352C

UBICAZIONE DELL'IMMOBILE :

Strada del Meisino n. 59

scala 1:25

PARTICOLARE COSTRUTTIVO - **Aggiornamento**


Il Richiedente :

FAUCI Silvestro per VERNA s.r.l.

Il Tecnico :

(Arch. Flora Mauro)

SCHEMA PLANIMETRICO

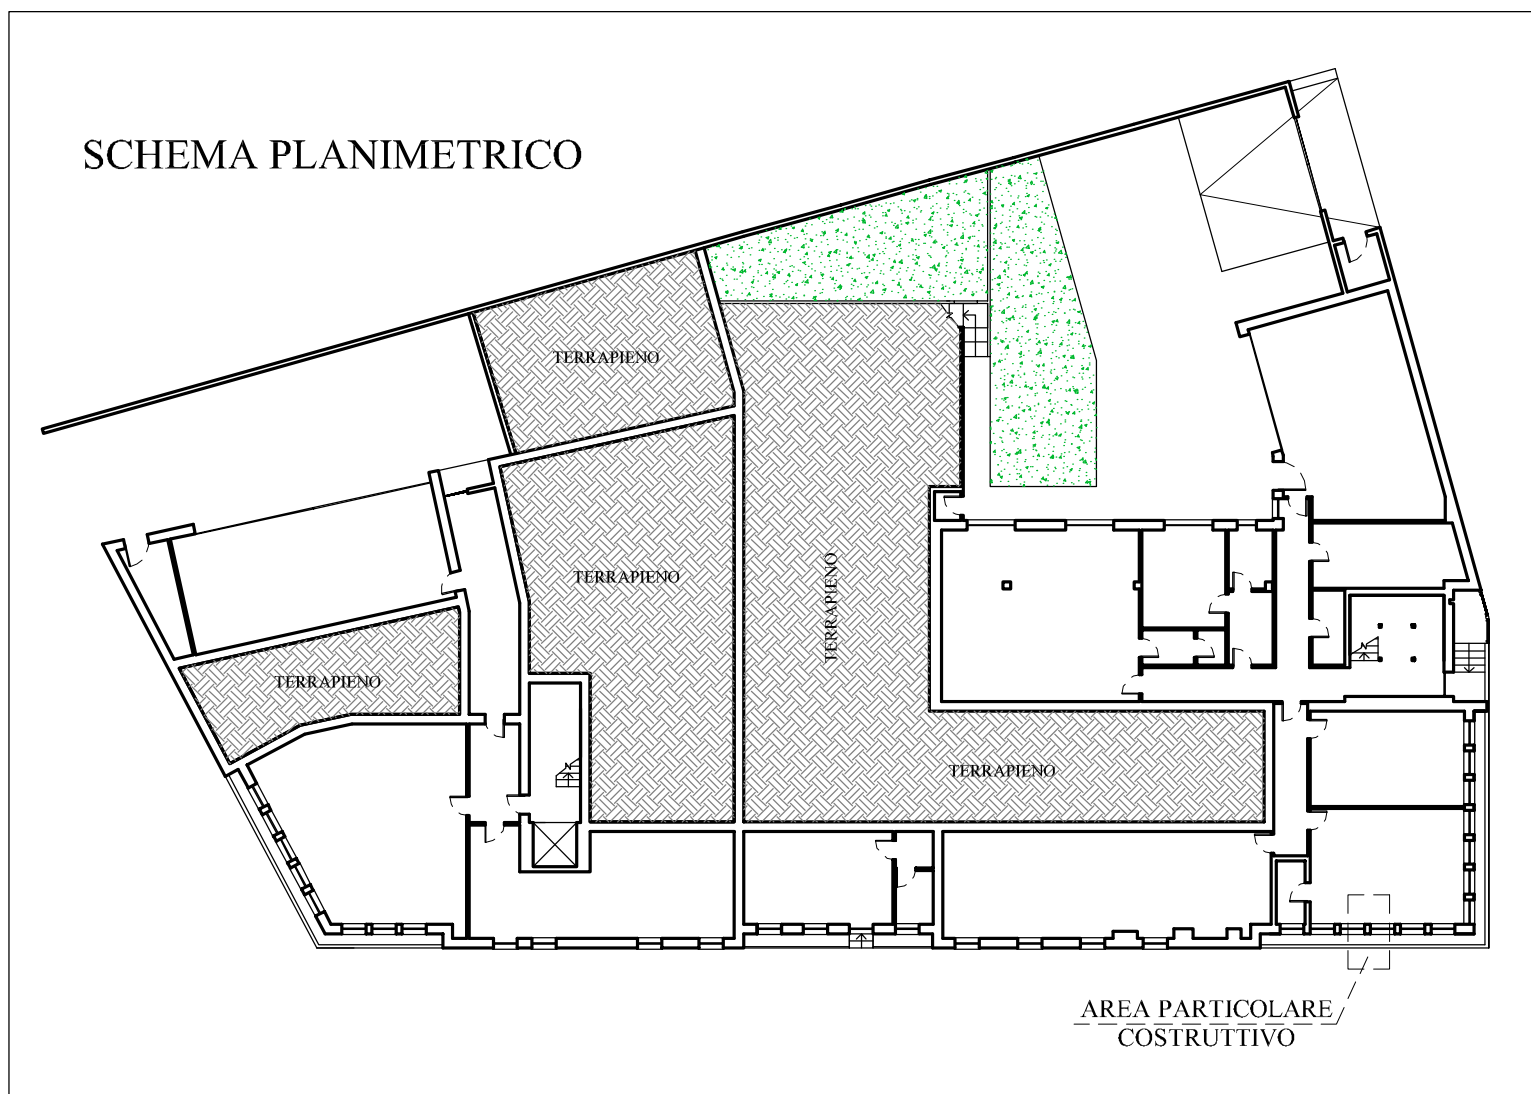

AREA PARTICOLARE COSTRUTTIVO

