

REGIONE PIEMONTE
CITTA' METROPOLITANA DI TORINO
COMUNE DI TORINO

-Via RIVALTA 98-

PROGETTO PER IL CAMBIO DI DESTINAZIONE
D'USO DA TERZIARIO A RESIDENZIALE (C.A.V.)
CON MODIFICHE INTERNE

IN RIFERIMENTO AI PIANI SECONDO E TERZO

PERMESSO DI COSTRUIRE AI SENSI DELL'ART10
DEL DPR 380/01

PROPRIETA': REAL PIEMONTE VIA NOVARA,17 B
10098 - RIVOLI - P.IVA 00506410018

IL TECNICO: ARCH. FASANO ANDREA
10098 - RIVOLI - VIA NOVARA17 B
C.F.: FSNNDR76E28L219X
ORDINE ARCHITETTI DI TORINO N. 5870

PER PROPRIETA'

IL TECNICO
ARCH. FASANO ANDREA


TAVOLA 1 INQUADRAMENTO
TERRITORIALE

GIUGNO 2020

ARCH. FASANO ANDREA
10098 - RIVOLI - VIA NOVARA 17B
C.F.: FSN NDR 76E28 L219 X
ORDINE ARCHITETTI DI TORINO N. 5870

ESTRATTO DI PRGC

Scala 1:5000

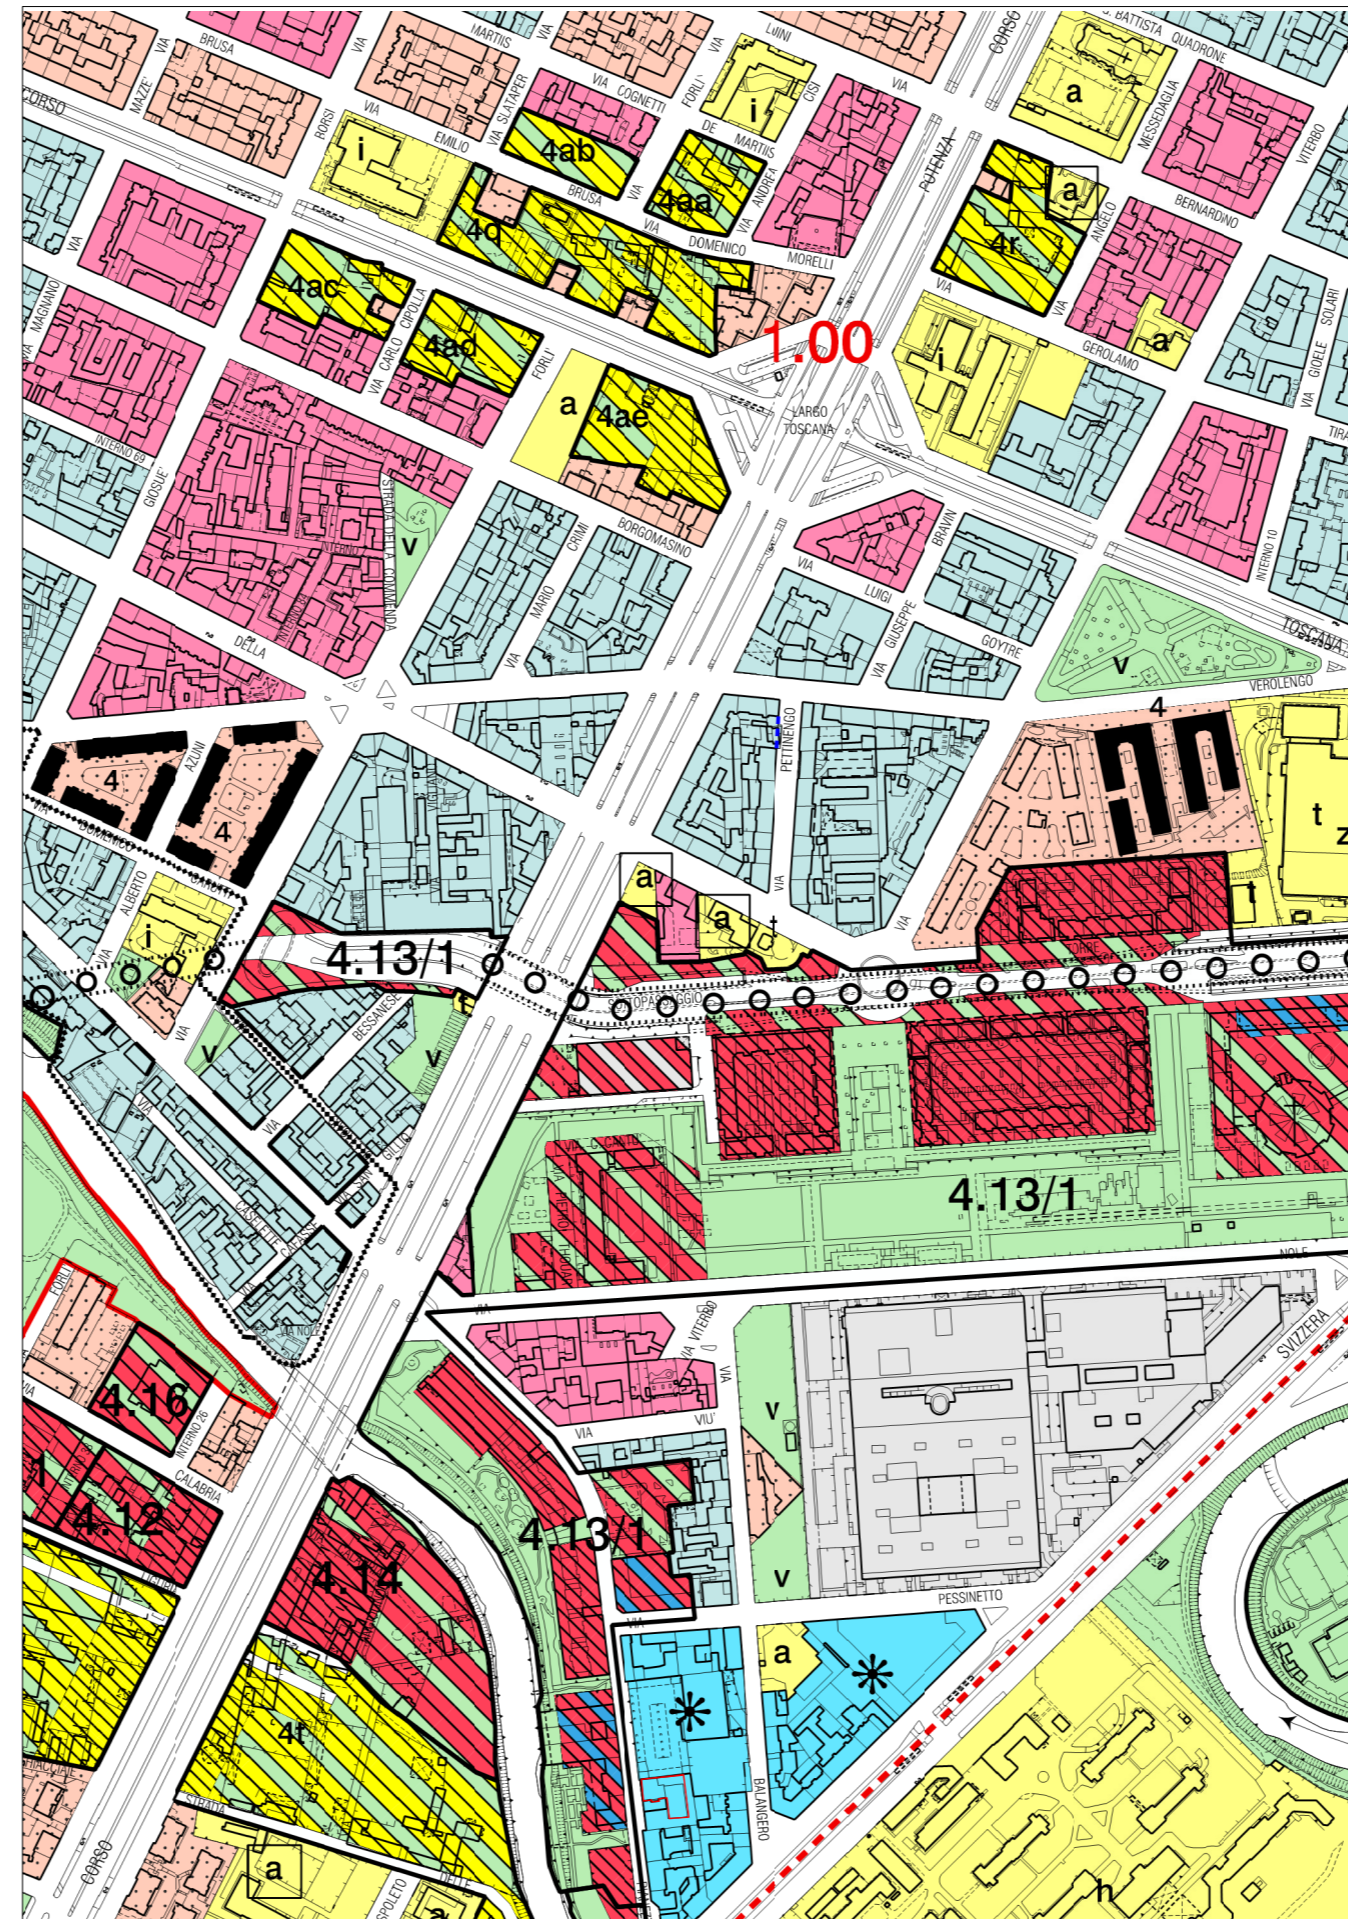

ESTRATTO DI CARTA TECNICA

Scala 1:1000

