

**PROGETTO PER IL CAMBIO DI DESTINAZIONE  
D'USO DA TERZIARIO A RESIDENZIALE CON  
MODIFICHE INTERNE**

IN RIFERIMENTO AI PIANI SECONDO E TERZO

PERMESSO DI COSTRUIRE AI SENSI DELL'ART.10  
DEL DPR 380/01

PROPRIETA': REAL PIEMONTE VIA NOVARA,17 B  
10098 - RIVOLI - P.IVA 00506410018


IL TECNICO: ARCH. FASANO ANDREA  
10098 - RIVOLI - VIA NOVARA 17 B  
C.F.: FSNDR76E28L219X  
ORDINE ARCHITETTI DI TORINO N. 5870

PER PROPRIETA' IL TECNICO  
ARCH. FASANO ANDREA

TAVOLA 2 PIANTE CONCESSIONATE GIUGNO 2020


ARCH. FASANO ANDREA  
10098 - RIVOLI - VIA NOVARA 17B  
C.F.: FSN NDR 76E28 L219 X  
ORDINE ARCHITETTI DI TORINO N. 5870

PIANTA PIANO TERRENO (1° F.T.)  
CONCESSIONATO (PROT.2017/15/23067)  
SC. 1:100

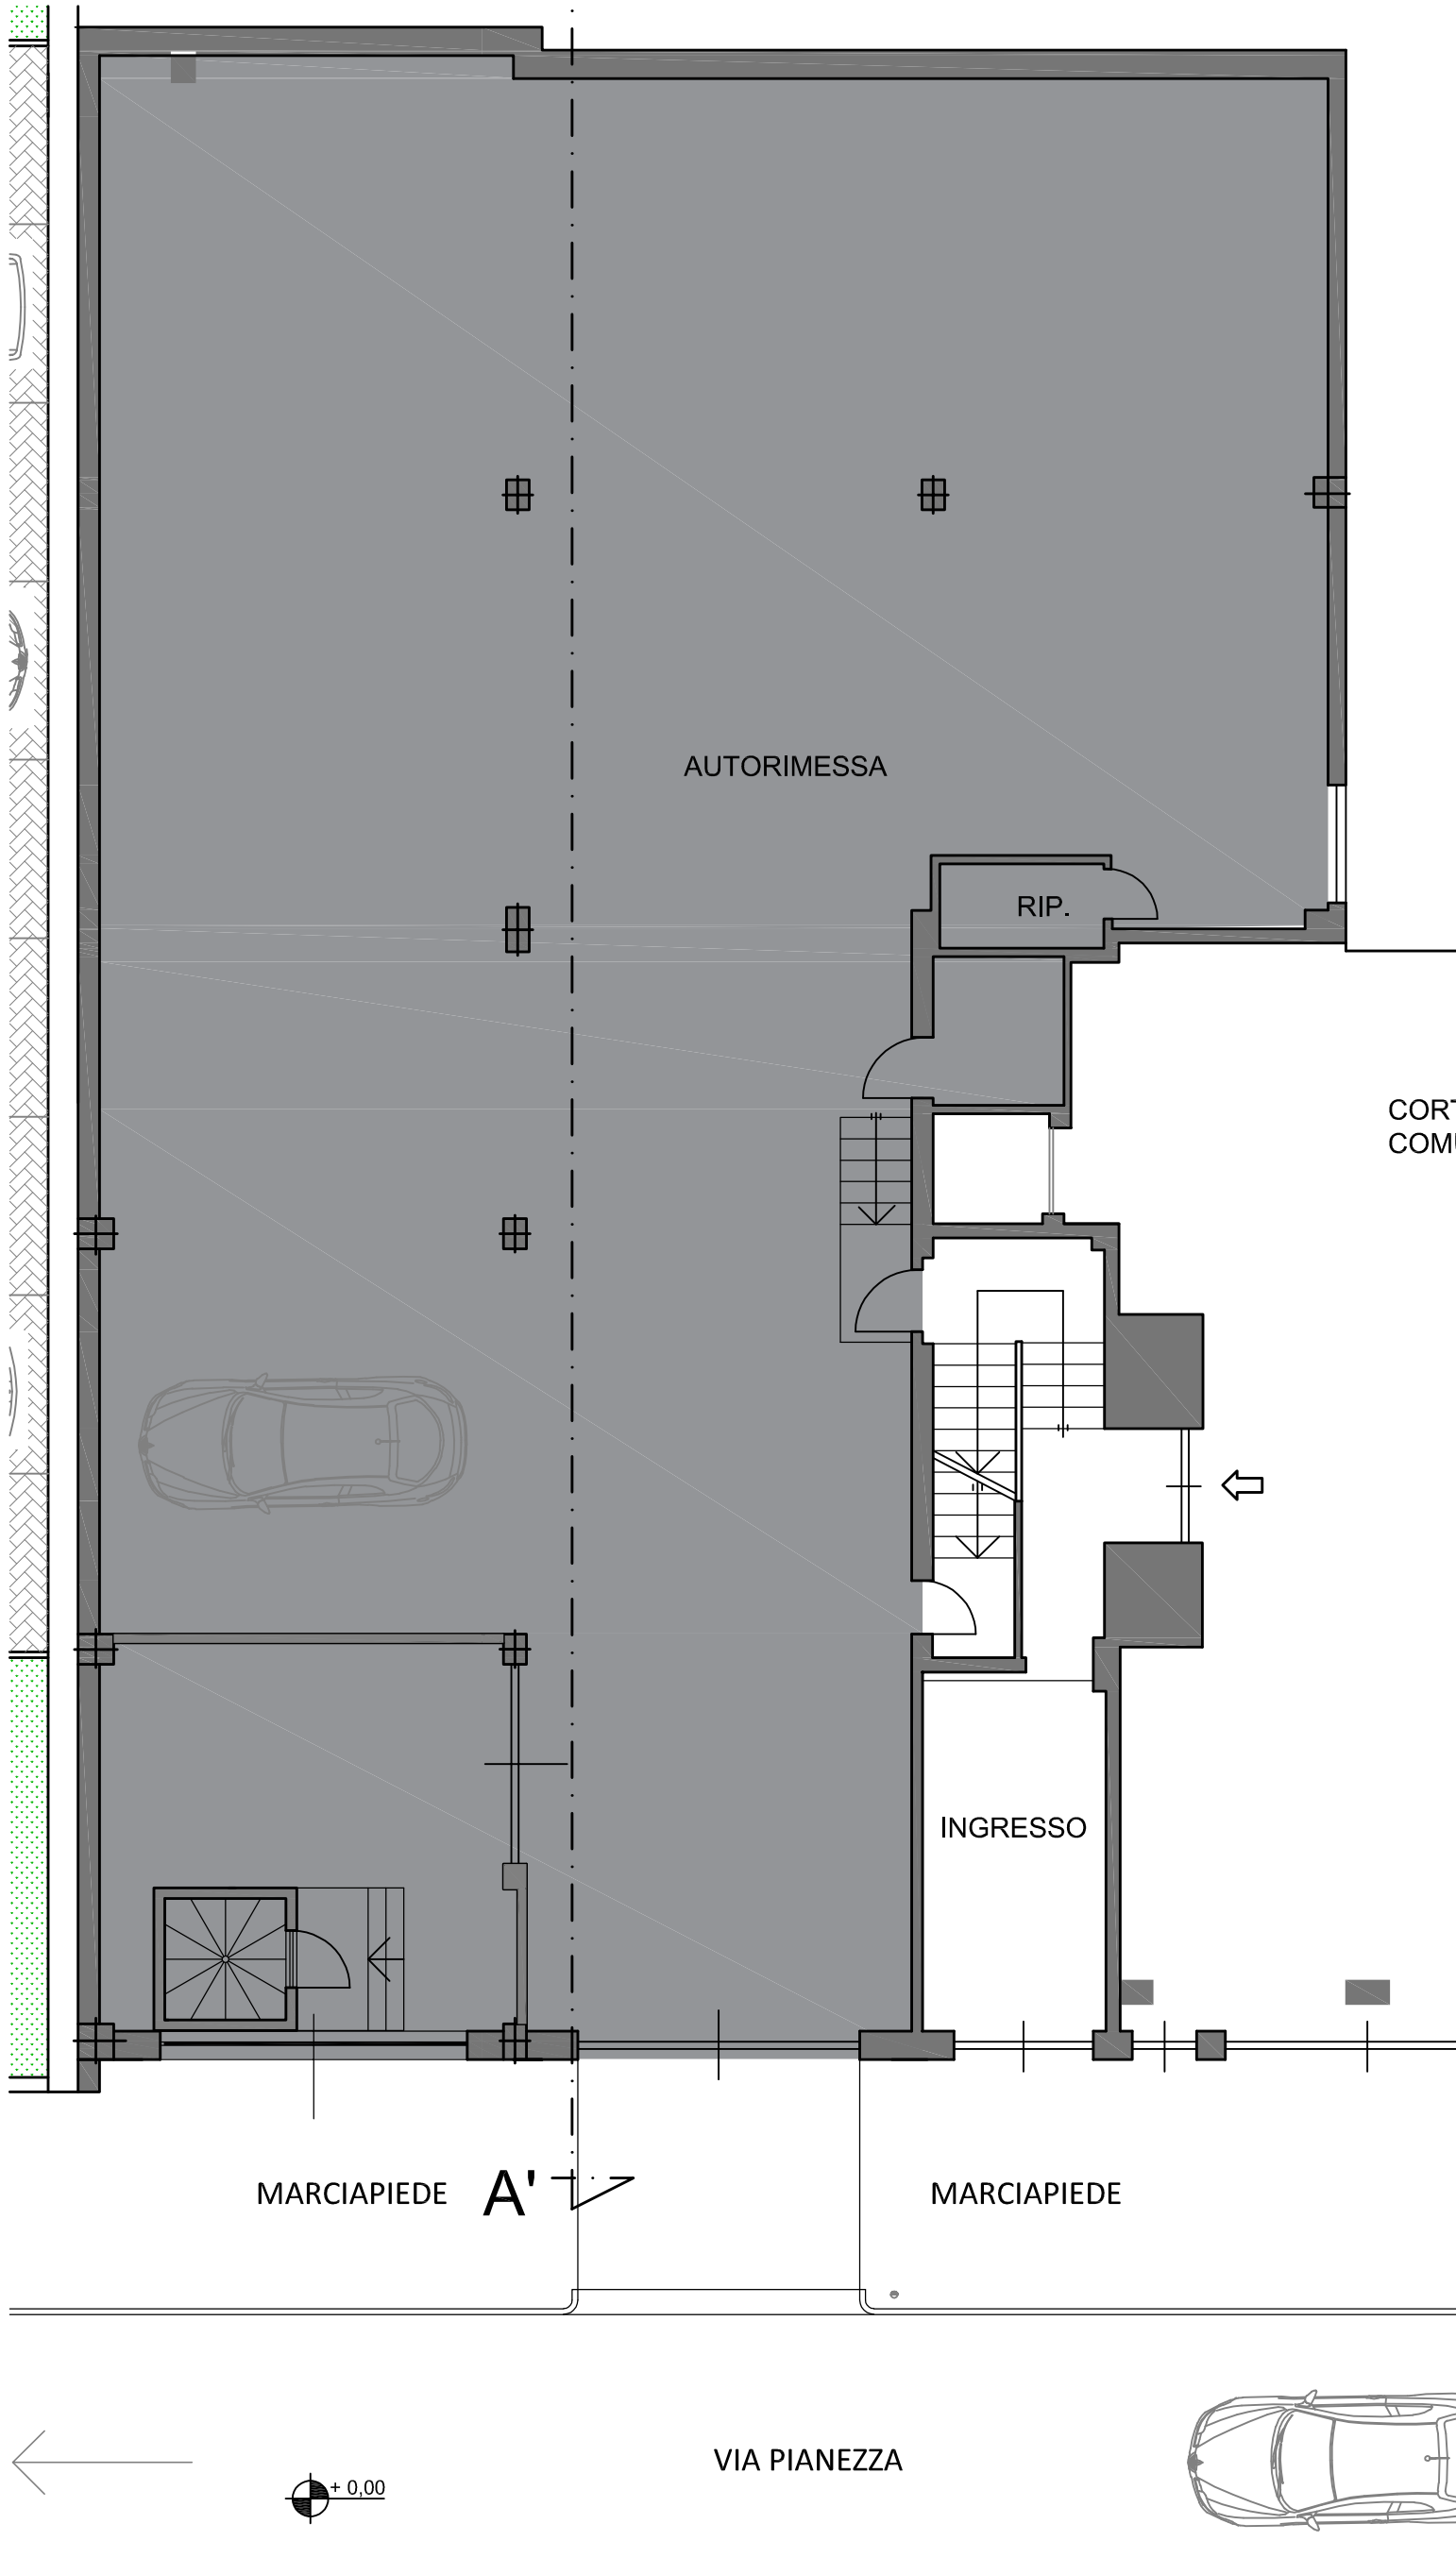


- LEGENDA
- OPERE CONCESSIONATE (PROT.2017/15/23067 E VAR.)
  - OPERE CONCESSIONATE (PROT.1986/11/34691C)

PIANTA PIANO PRIMO (2° F.T.)  
CONCESSIONATO (PROT.2017/15/23067)  
SC. 1:100

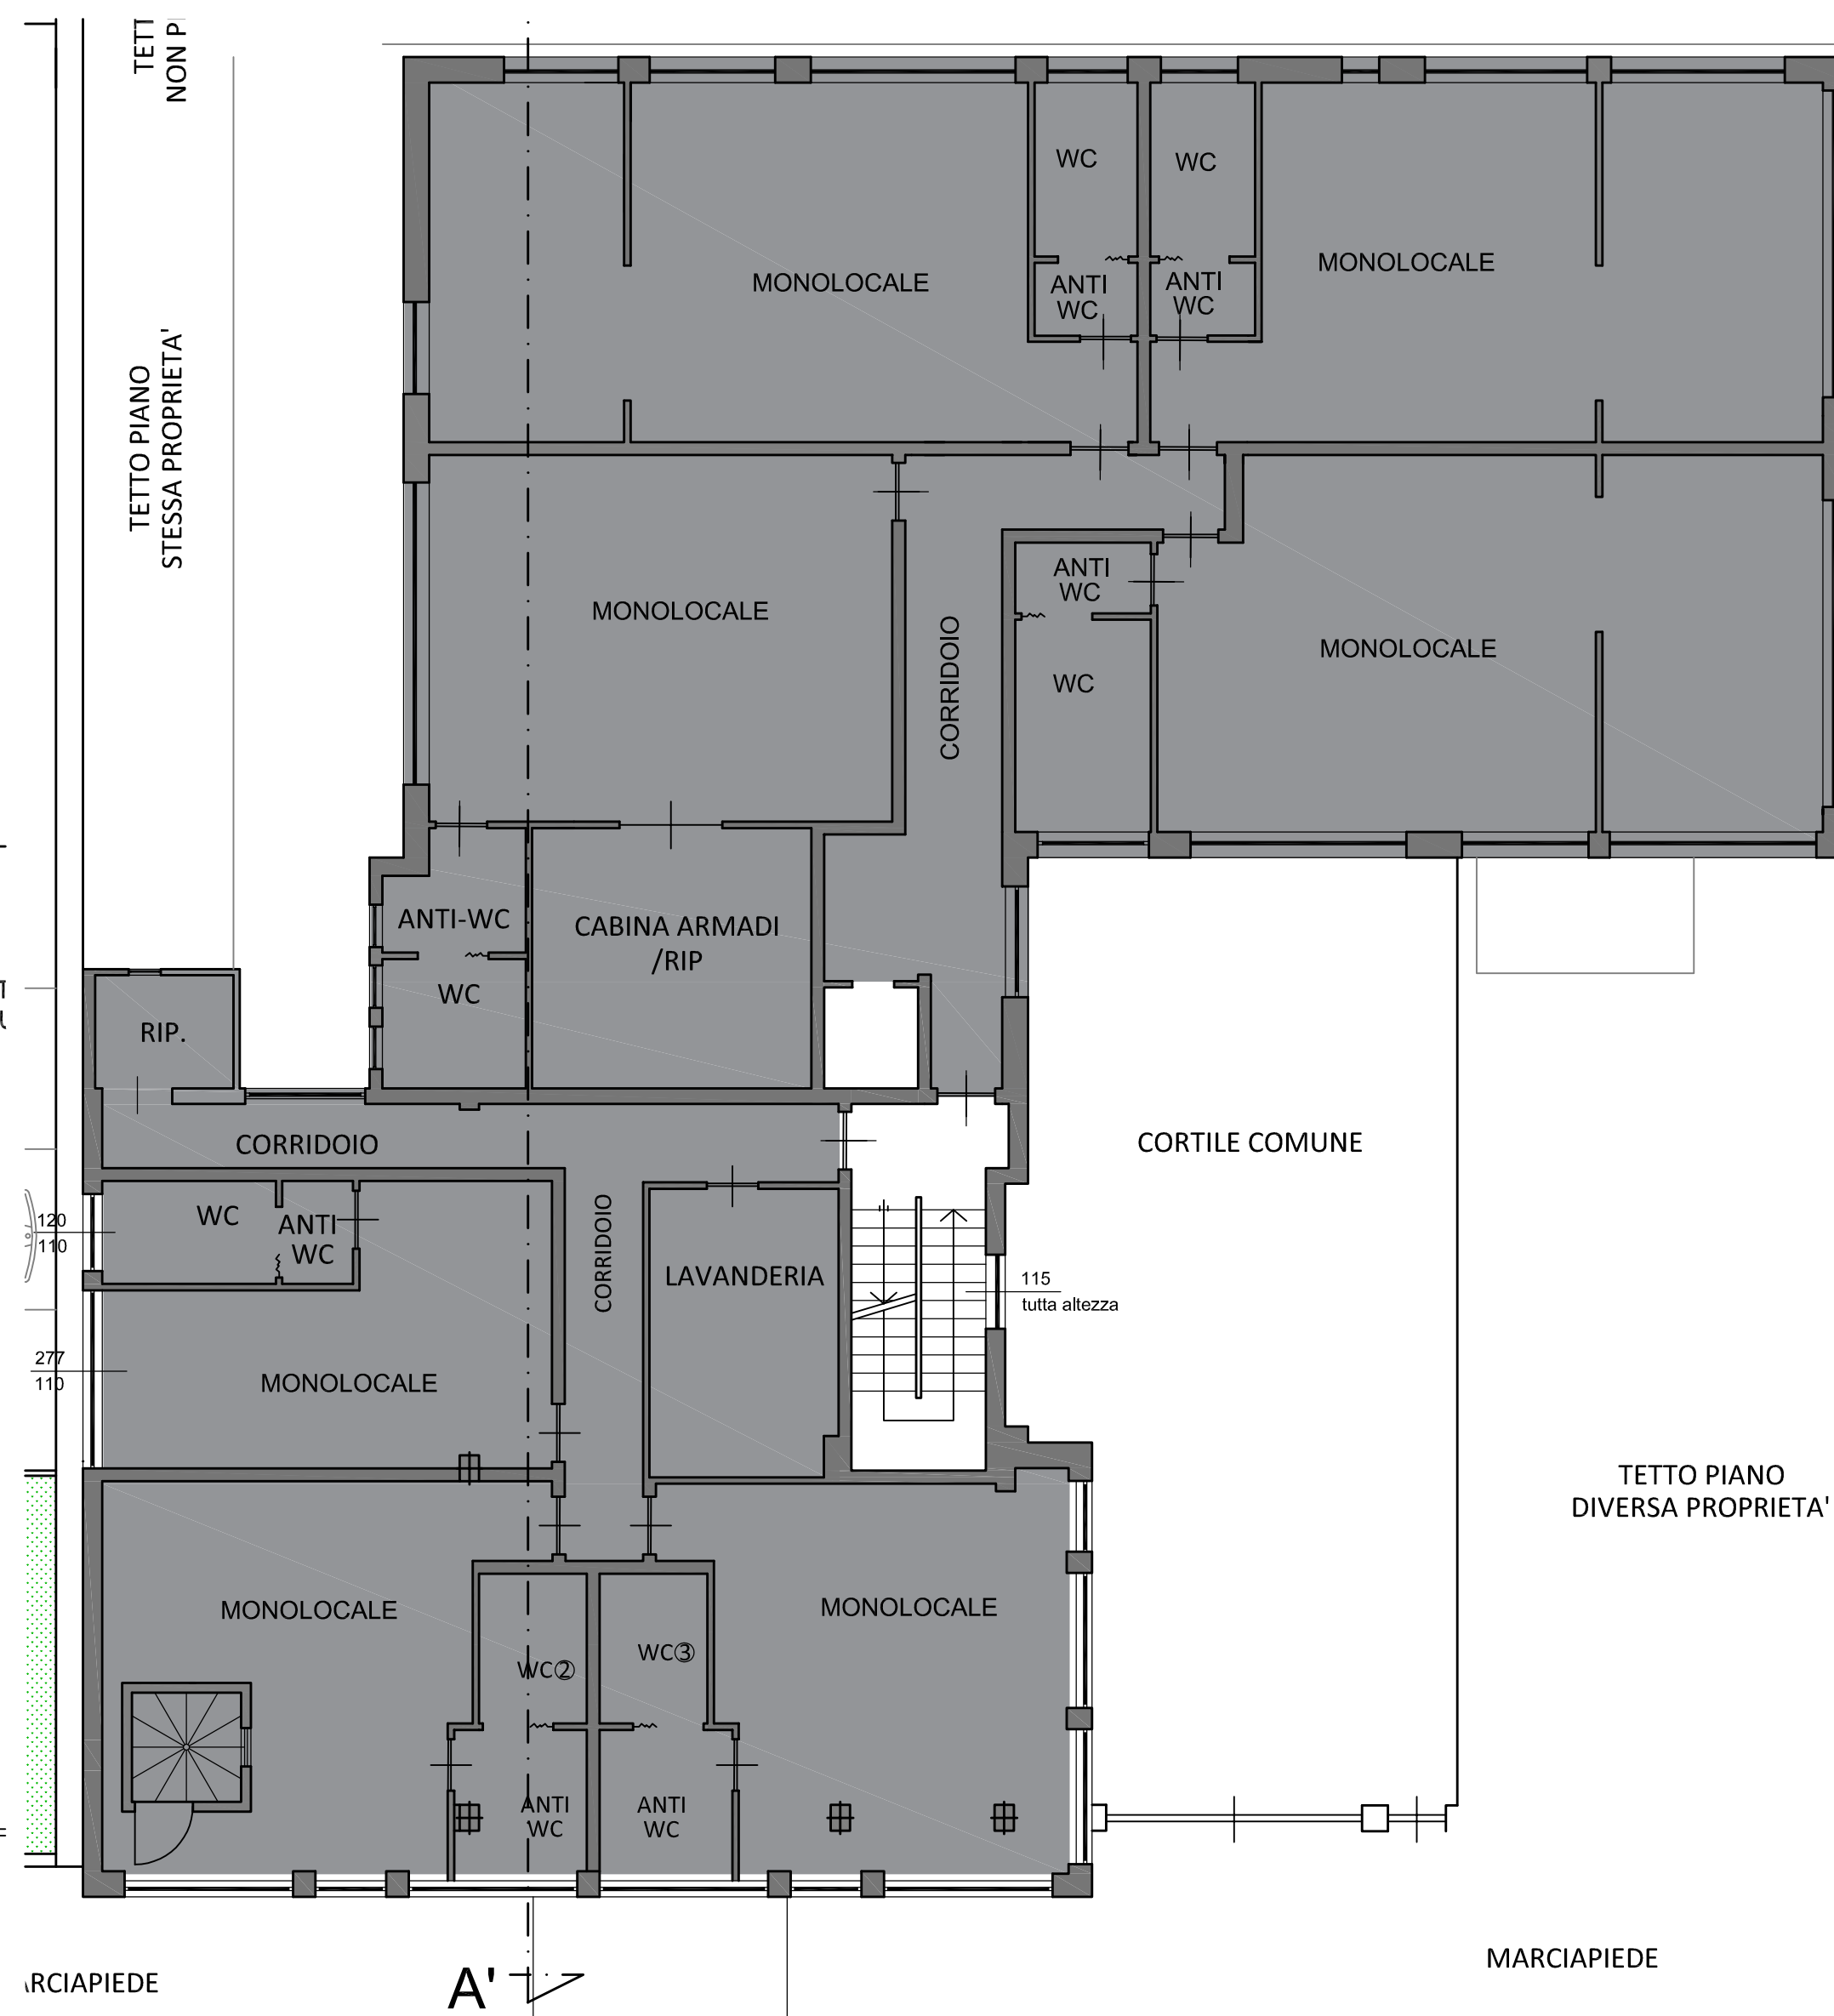

PIANTA PIANO SECONDO (3° F.T.)  
ESISTENTE  
SC. 1:100

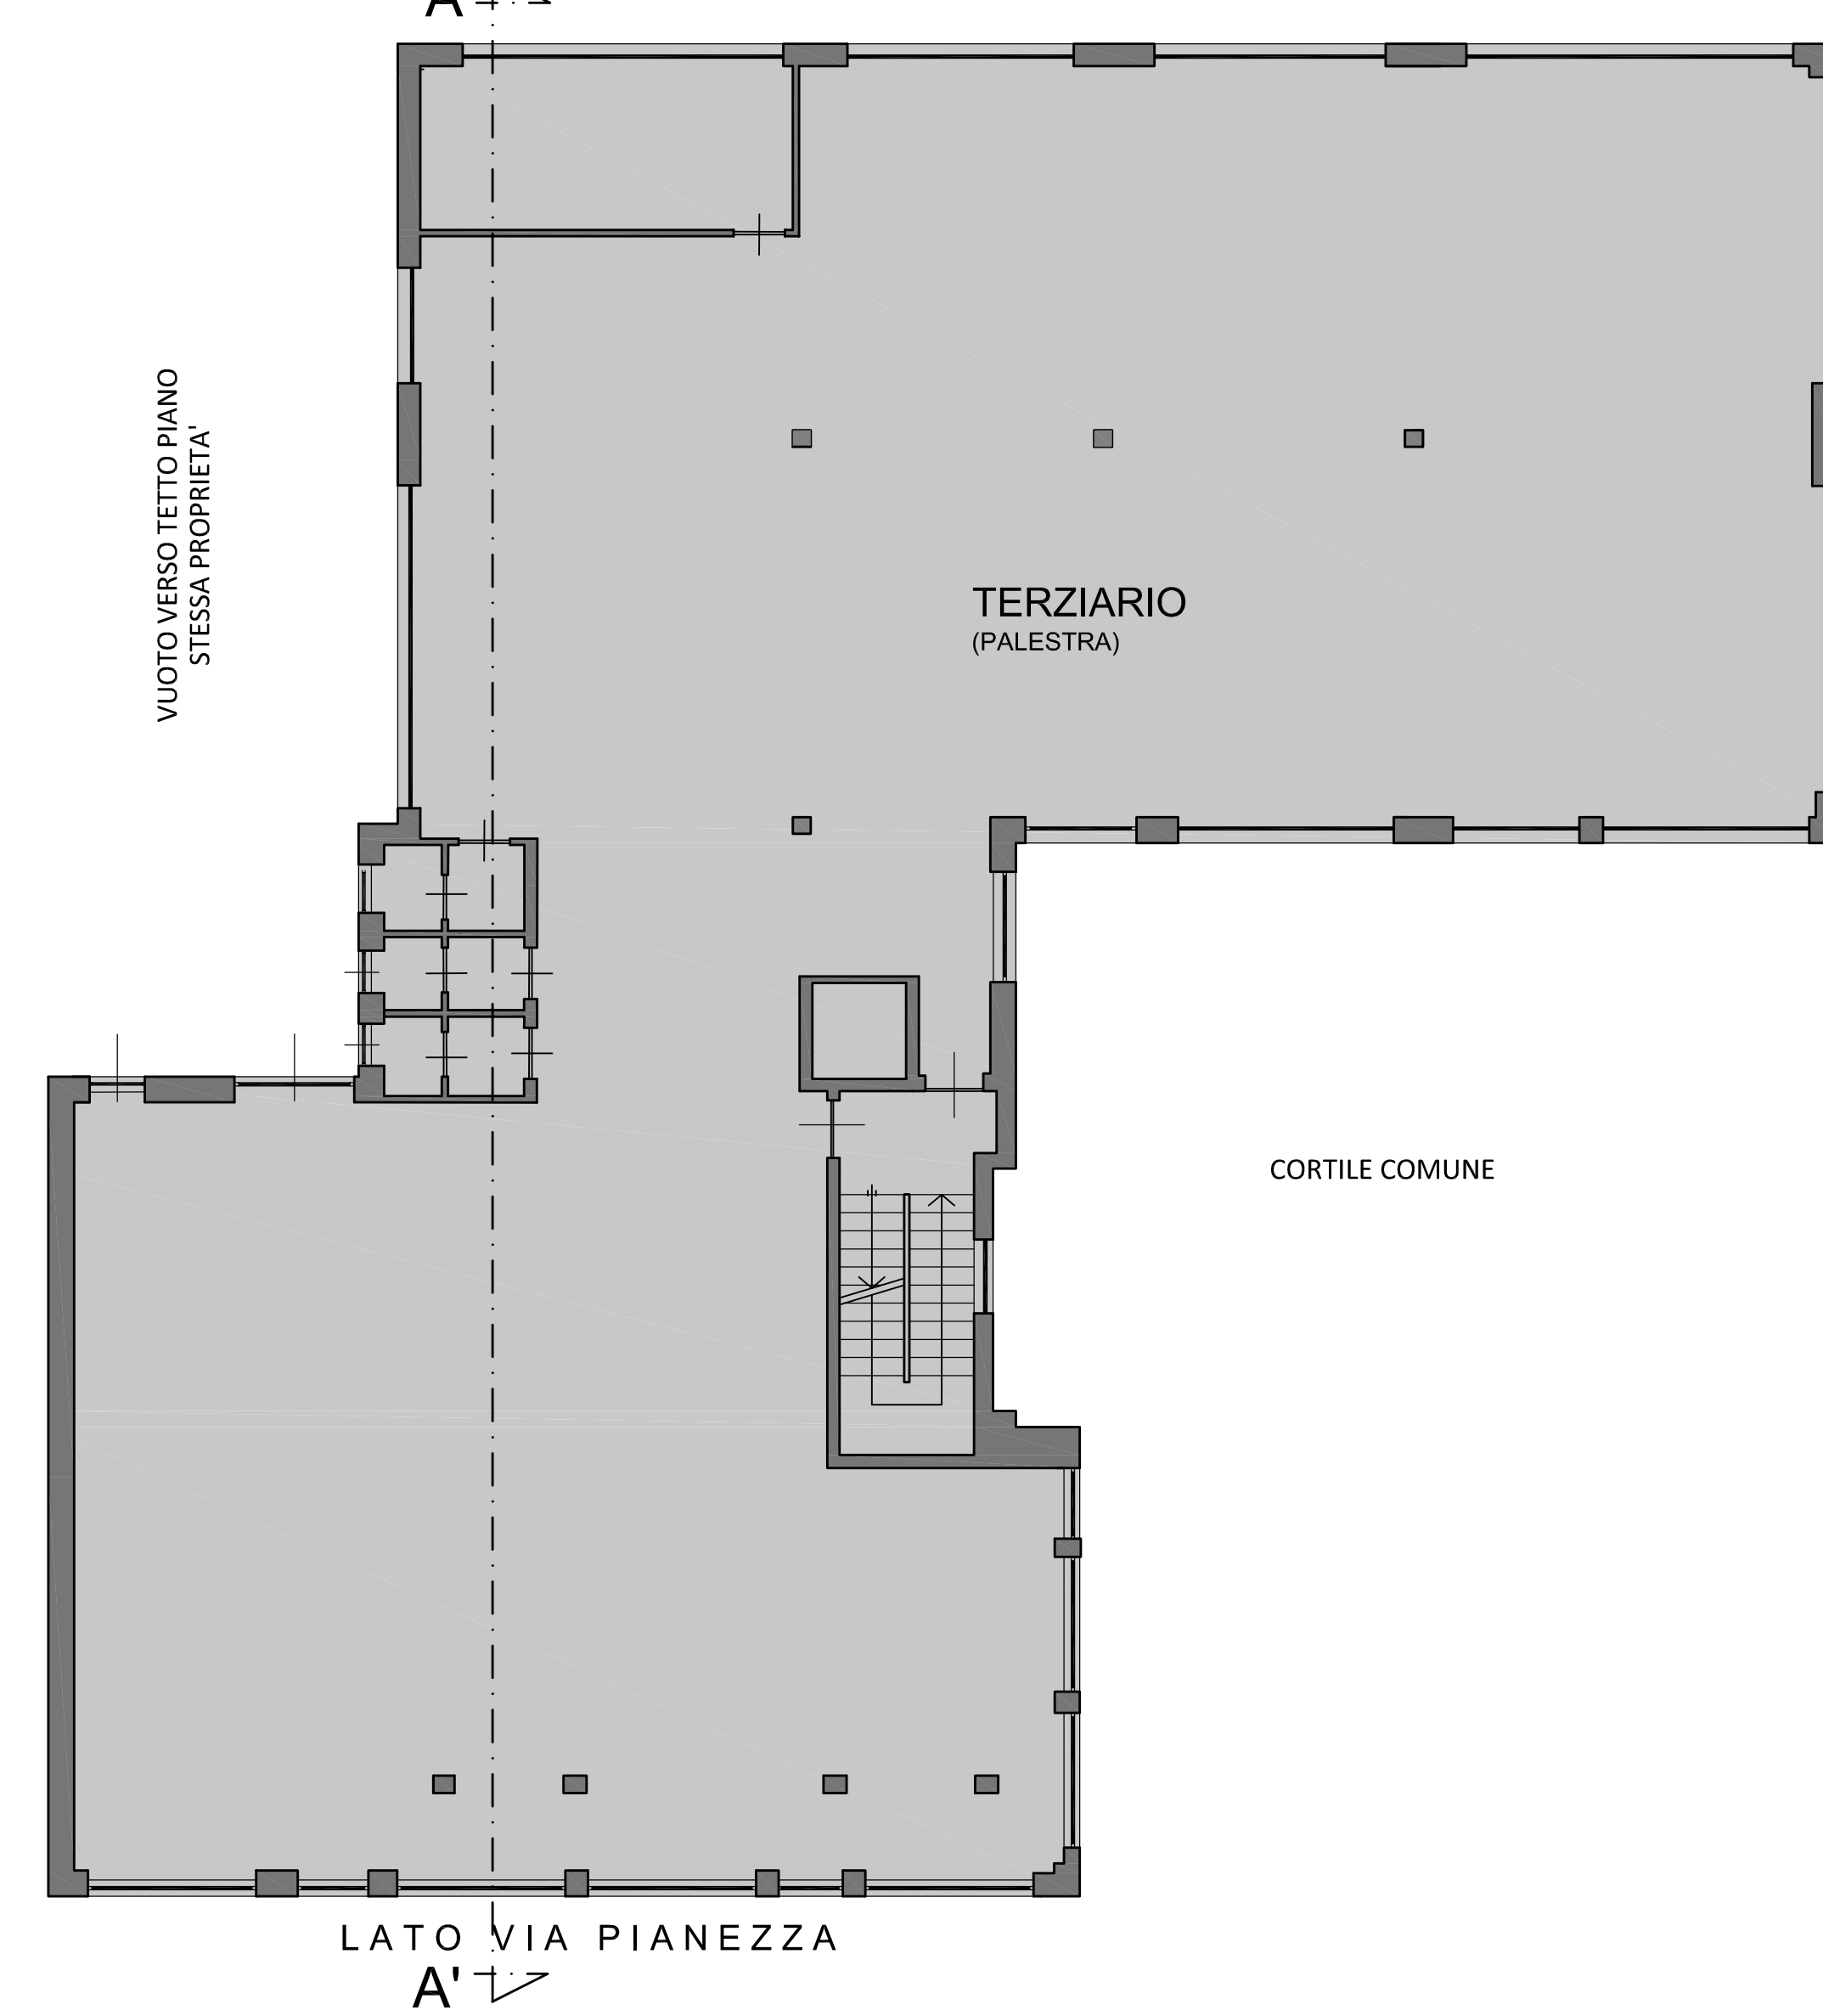

PIANTA PIANO TERZO (4° F.T.)  
CONCESSIONATO (PROT.1986/11/34691C)  
SC. 1:100

