

REGIONE PIEMONTE
CITTA' METROPOLITANA DI TORINO
COMUNE DI TORINO
-Via PIANEZZA 14-

PROGETTO PER IL CAMBIO DI DESTINAZIONE
D'USO DA TERZIARIO A RESIDENZIALE CON
MODIFICHE INTERNE

IN RIFERIMENTO AI PIANI SECONDO E TERZO

PERMESSO DI COSTRUIRE AI SENSI DELL'ART.10
DEL DPR 380/01

PROPRIETA': REAL PIEMONTE VIA NOVARA,17 B
10098 - RIVOLI - P.IVA 00506410018


IL TECNICO: ARCH. FASANO ANDREA
10098 - RIVOLI - VIA NOVARA17 B
C.F.: FSNDR76E28L219X
ORDINE ARCHITETTI DI TORINO N. 5870

PER PROPRIETA' IL TECNICO
ARCH. FASANO ANDREA

TAVOLA 5 PROSPETTI ESISTENTI SEZIONE A-A' A CONFRONTO GIUGNO 2020

ARCH. FASANO ANDREA
10098 - RIVOLI - VIA NOVARA 17B
C.F.: FSN NDR 76E28 L219 X
ORDINE ARCHITETTI DI TORINO N. 5870


PROSPETTO SU VIA BALANGERO
ESISTENTE/INVARIATO
SC. 1:100

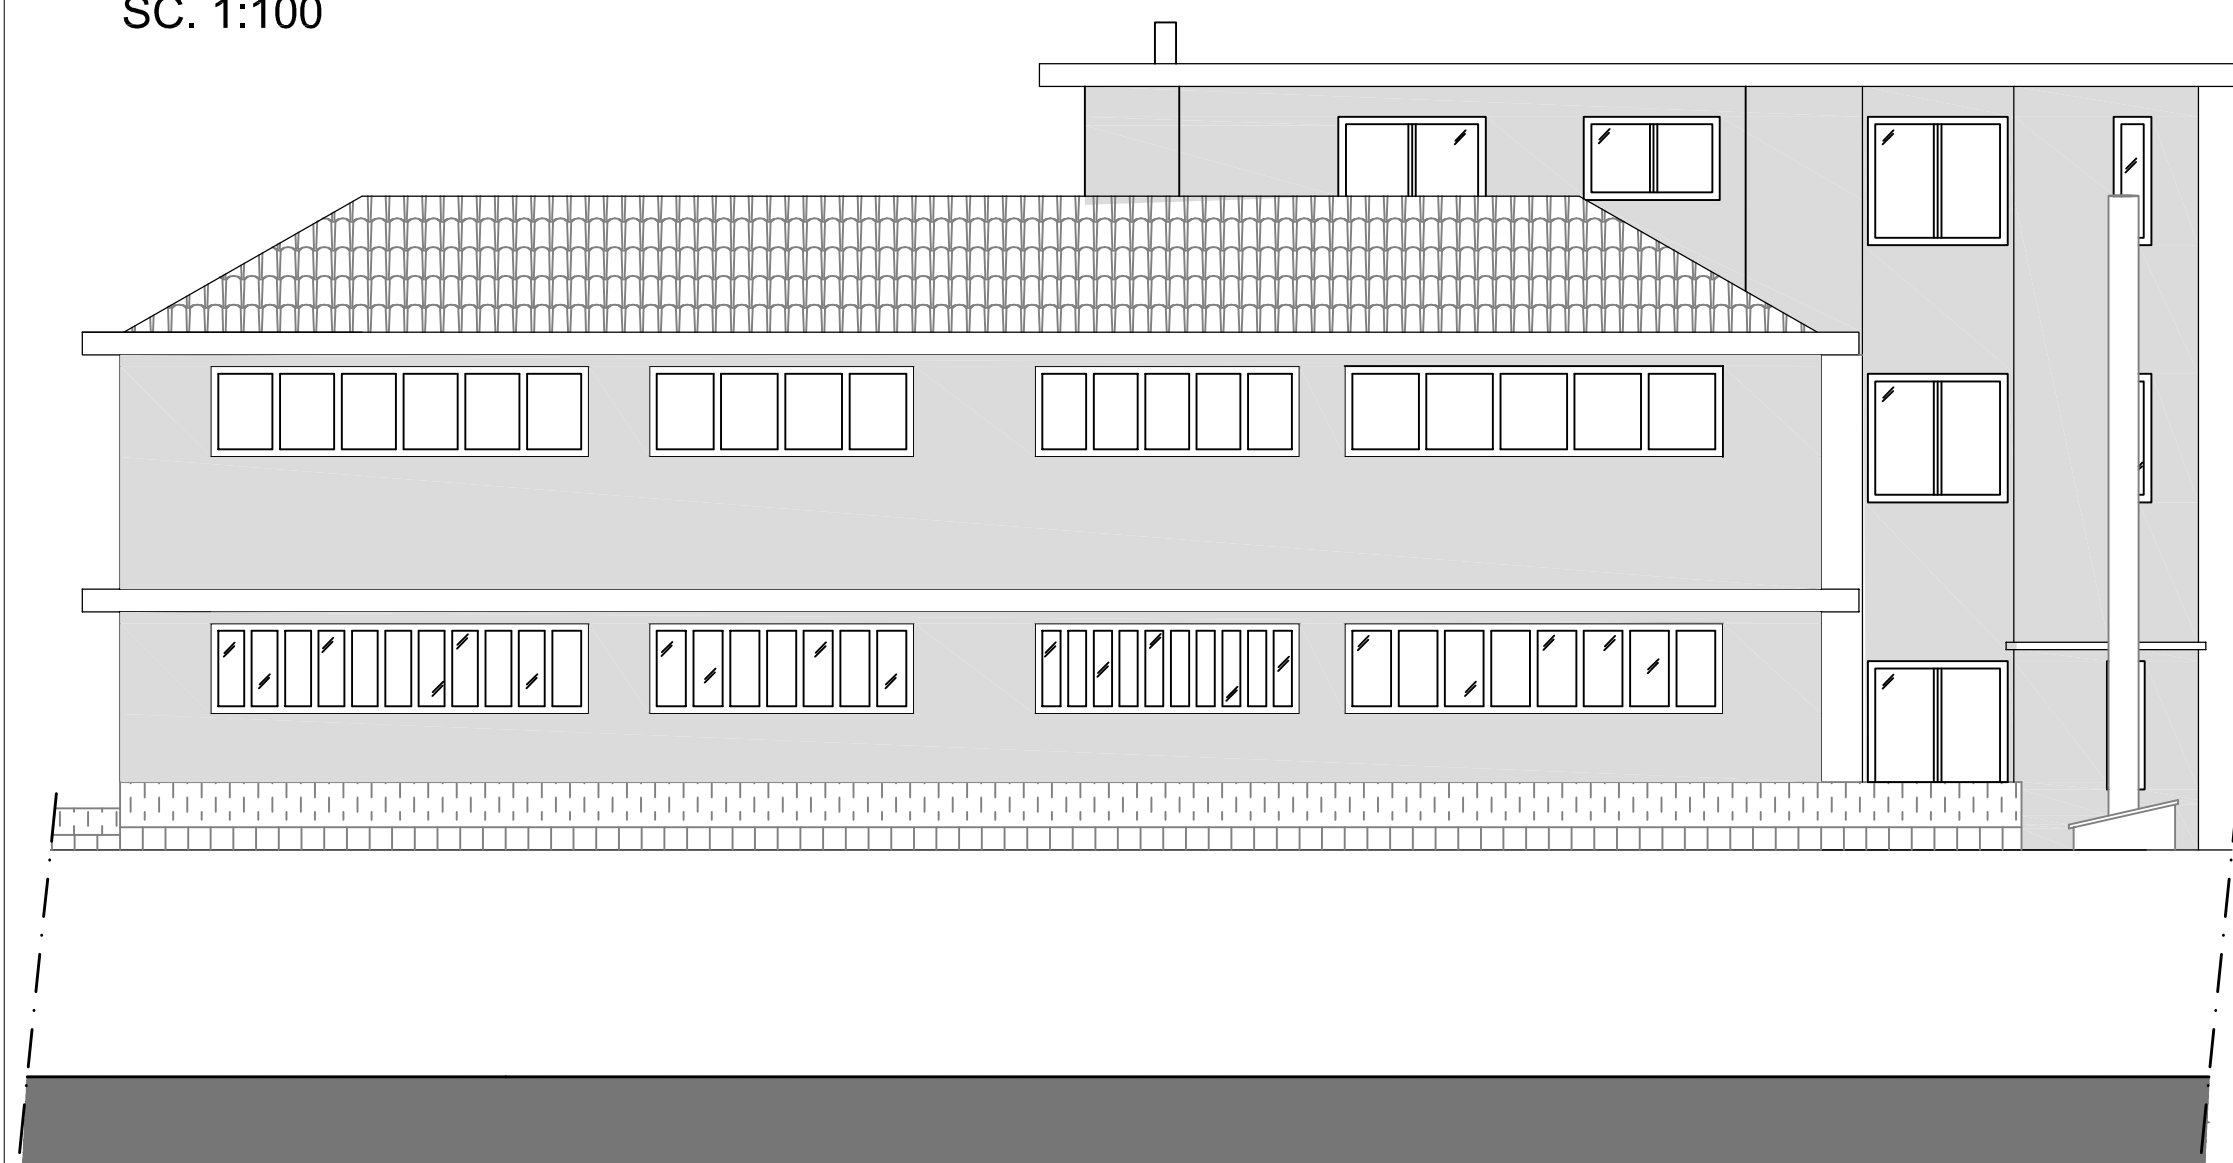


PROSPETTO SU VIA PIANEZZA
ESISTENTE/INVARIATO
SC. 1:100



PROSPETTO DA LATO CORTILE
ESISTENTE/INVARIATO
SC. 1:100

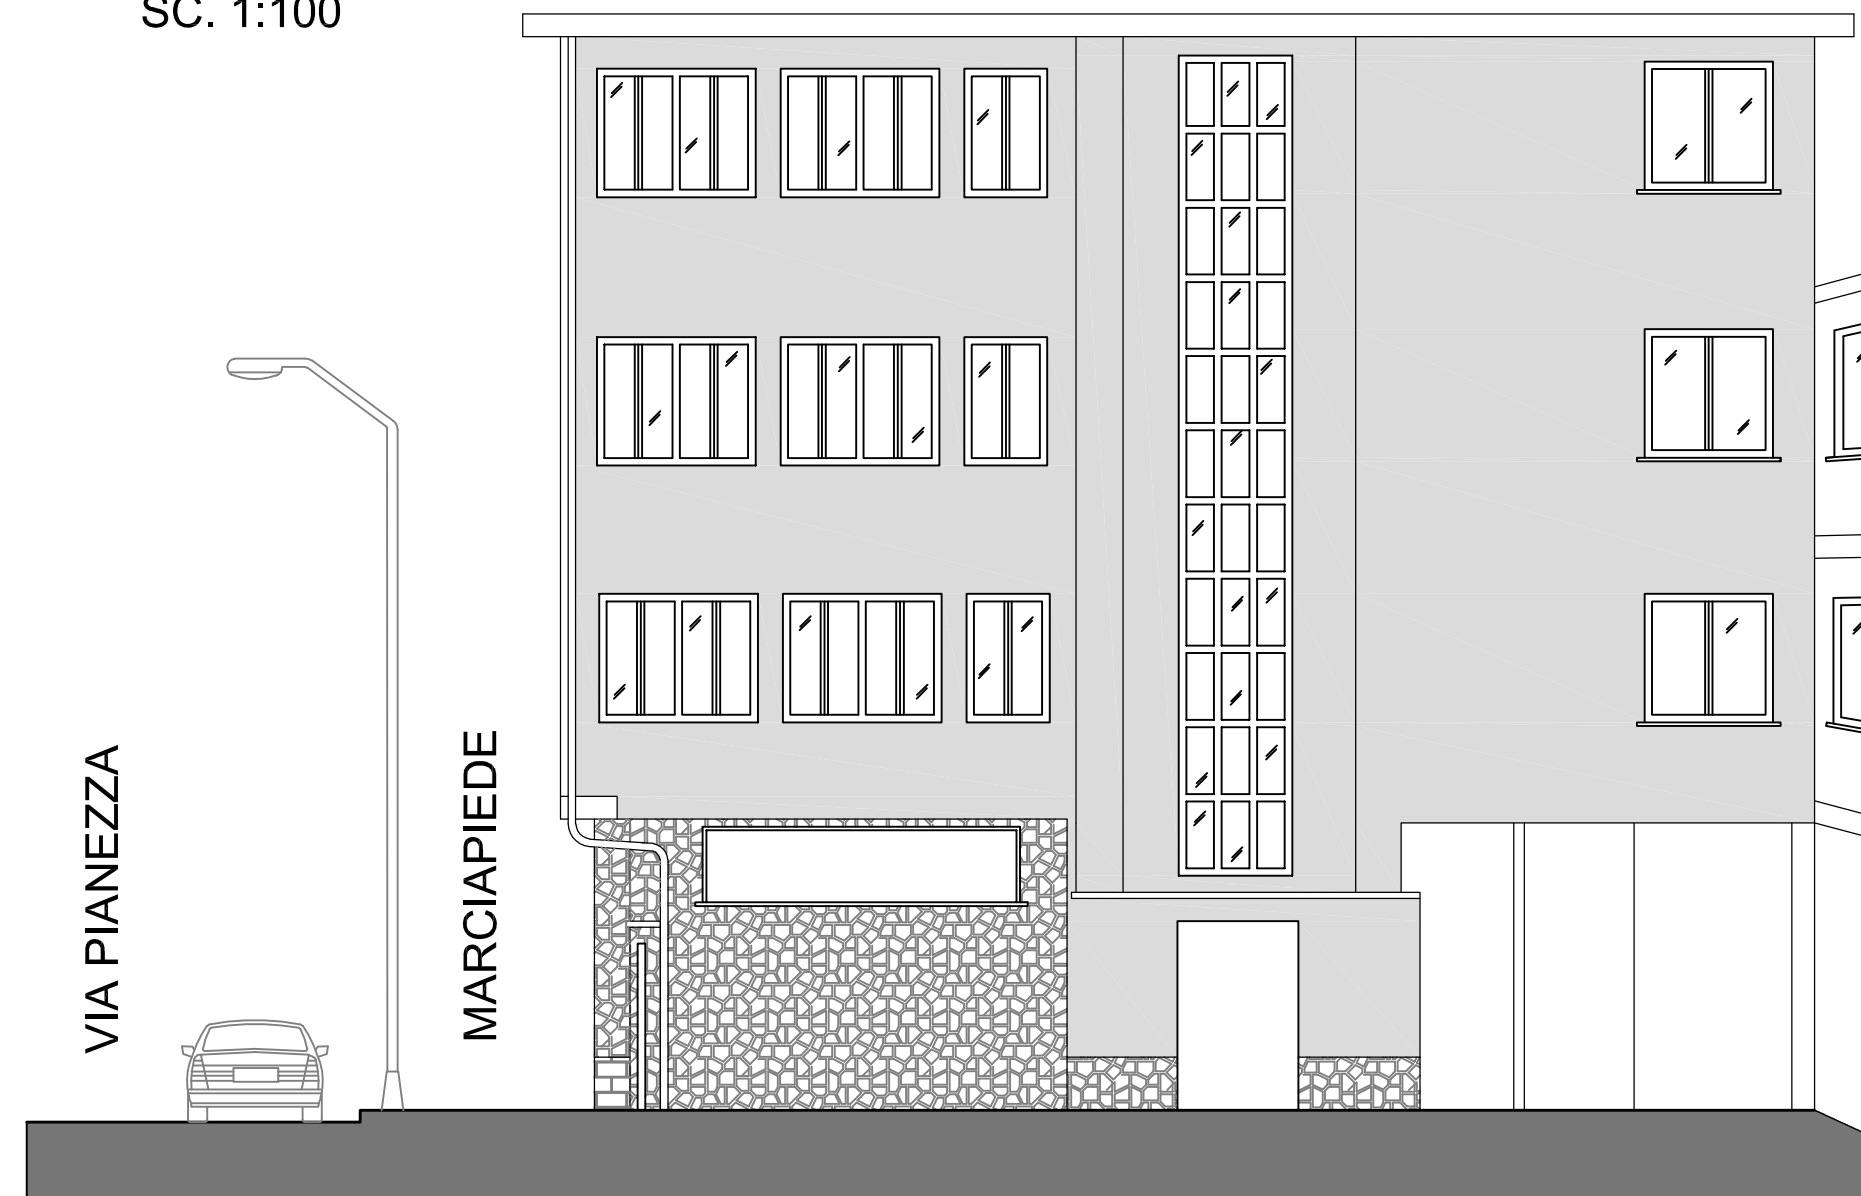


PROSPETTO SU PARCHEGGIO SUPERMERCATO ADIACENTE
ESISTENTE/INVARIATO
SC. 1:100

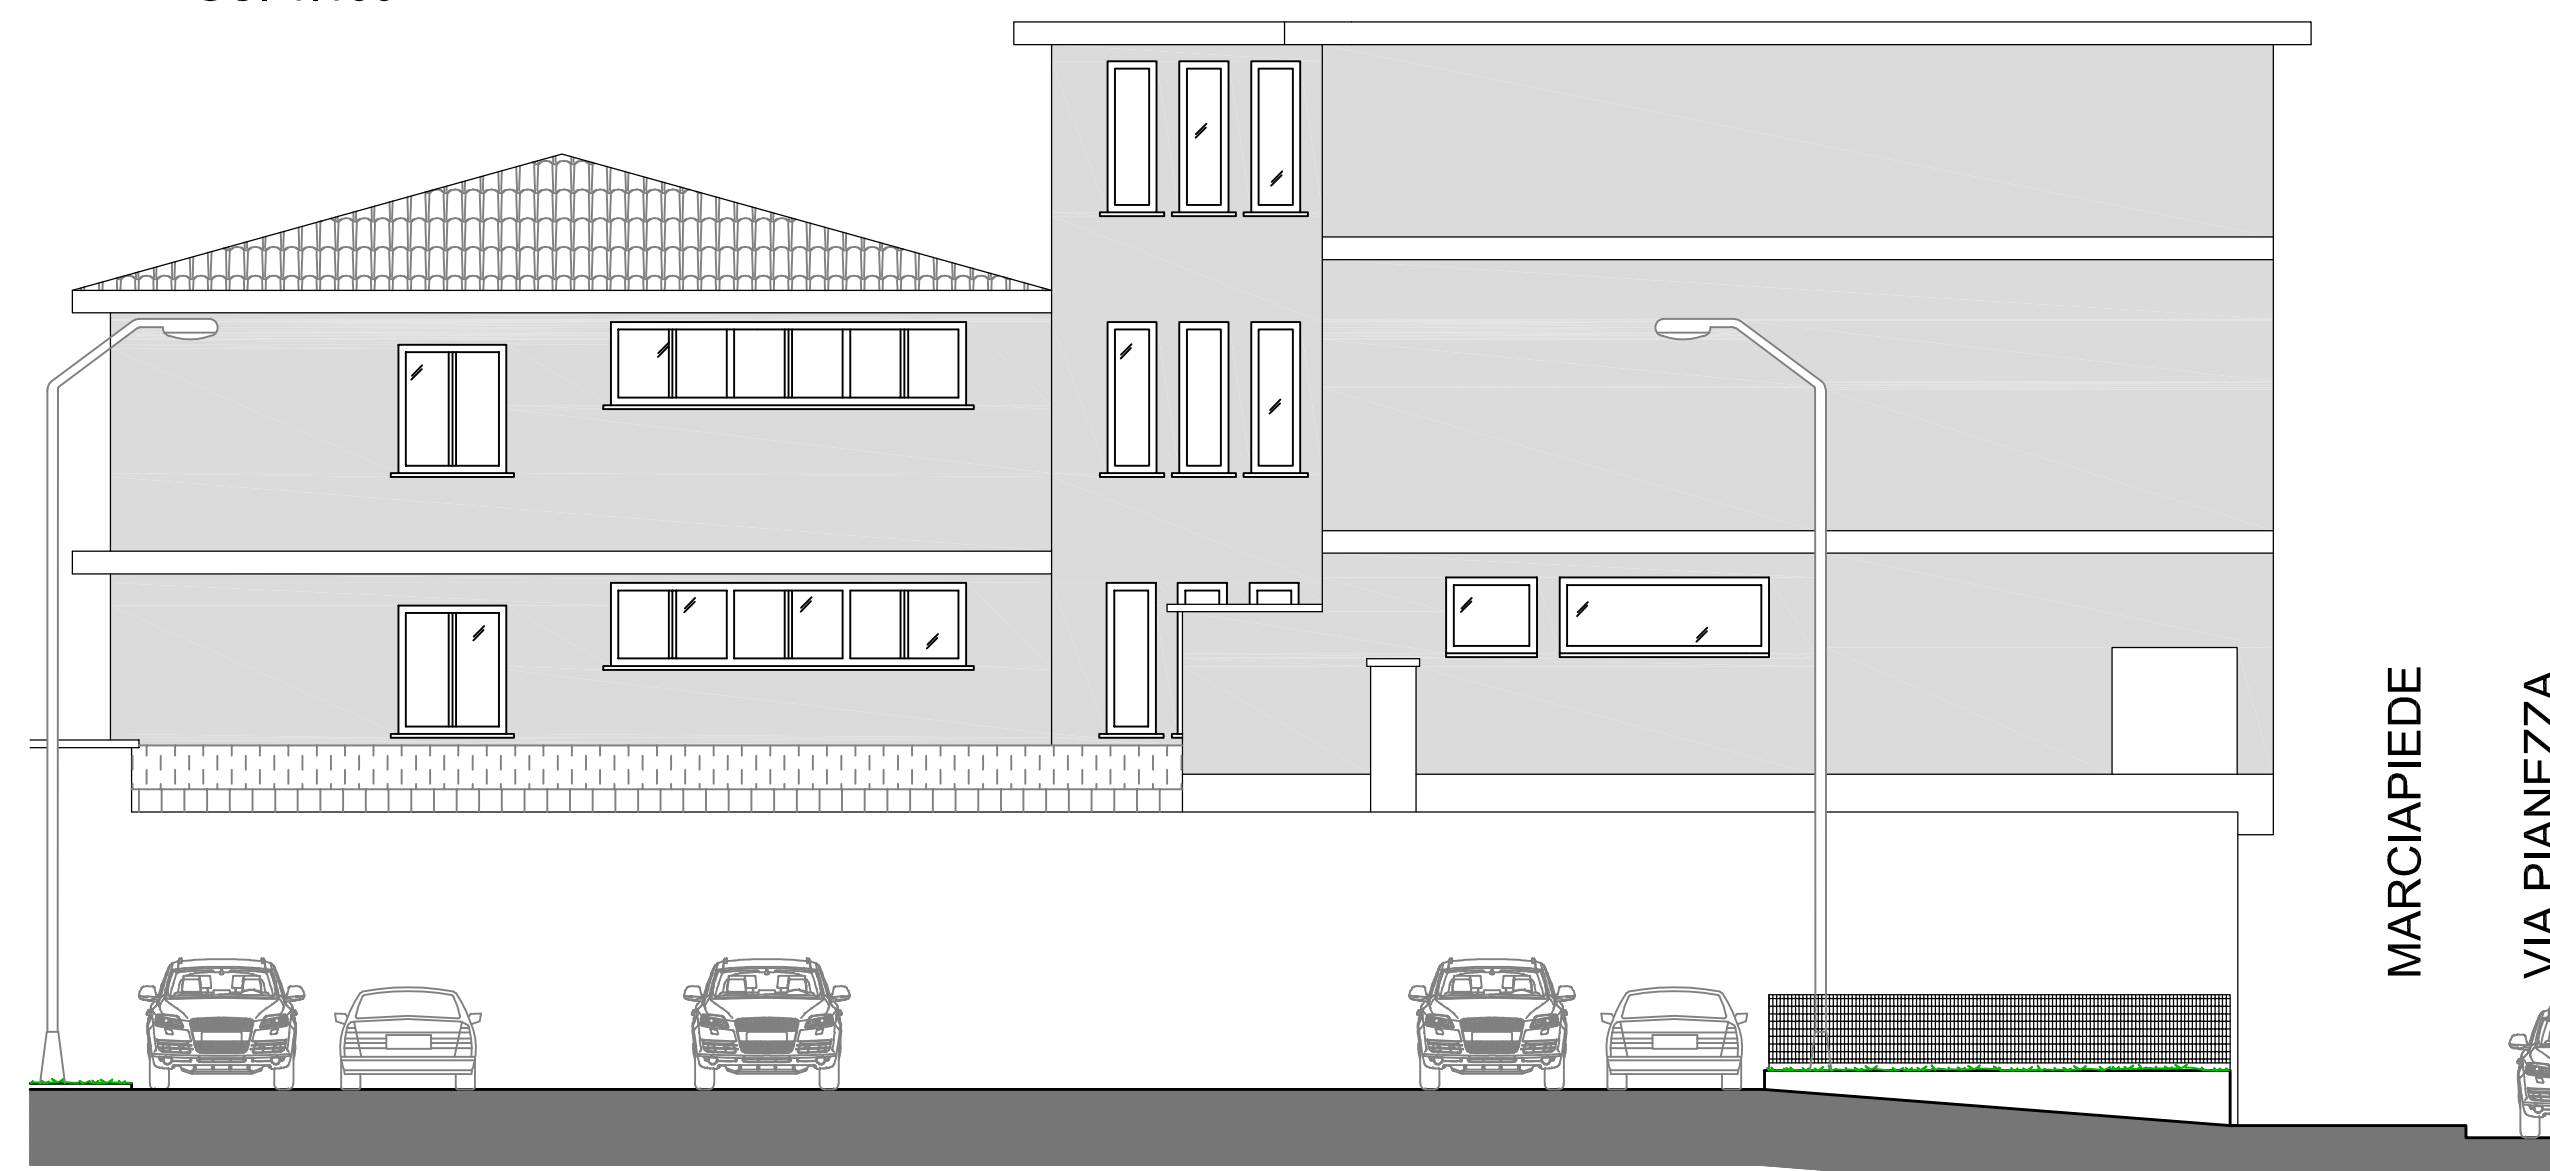


LEGENDA

- OPERE IN DEMOLIZIONE
- OPERE IN PROGETTO

SEZIONE A-A'
ESISTENTE
SC. 1:100

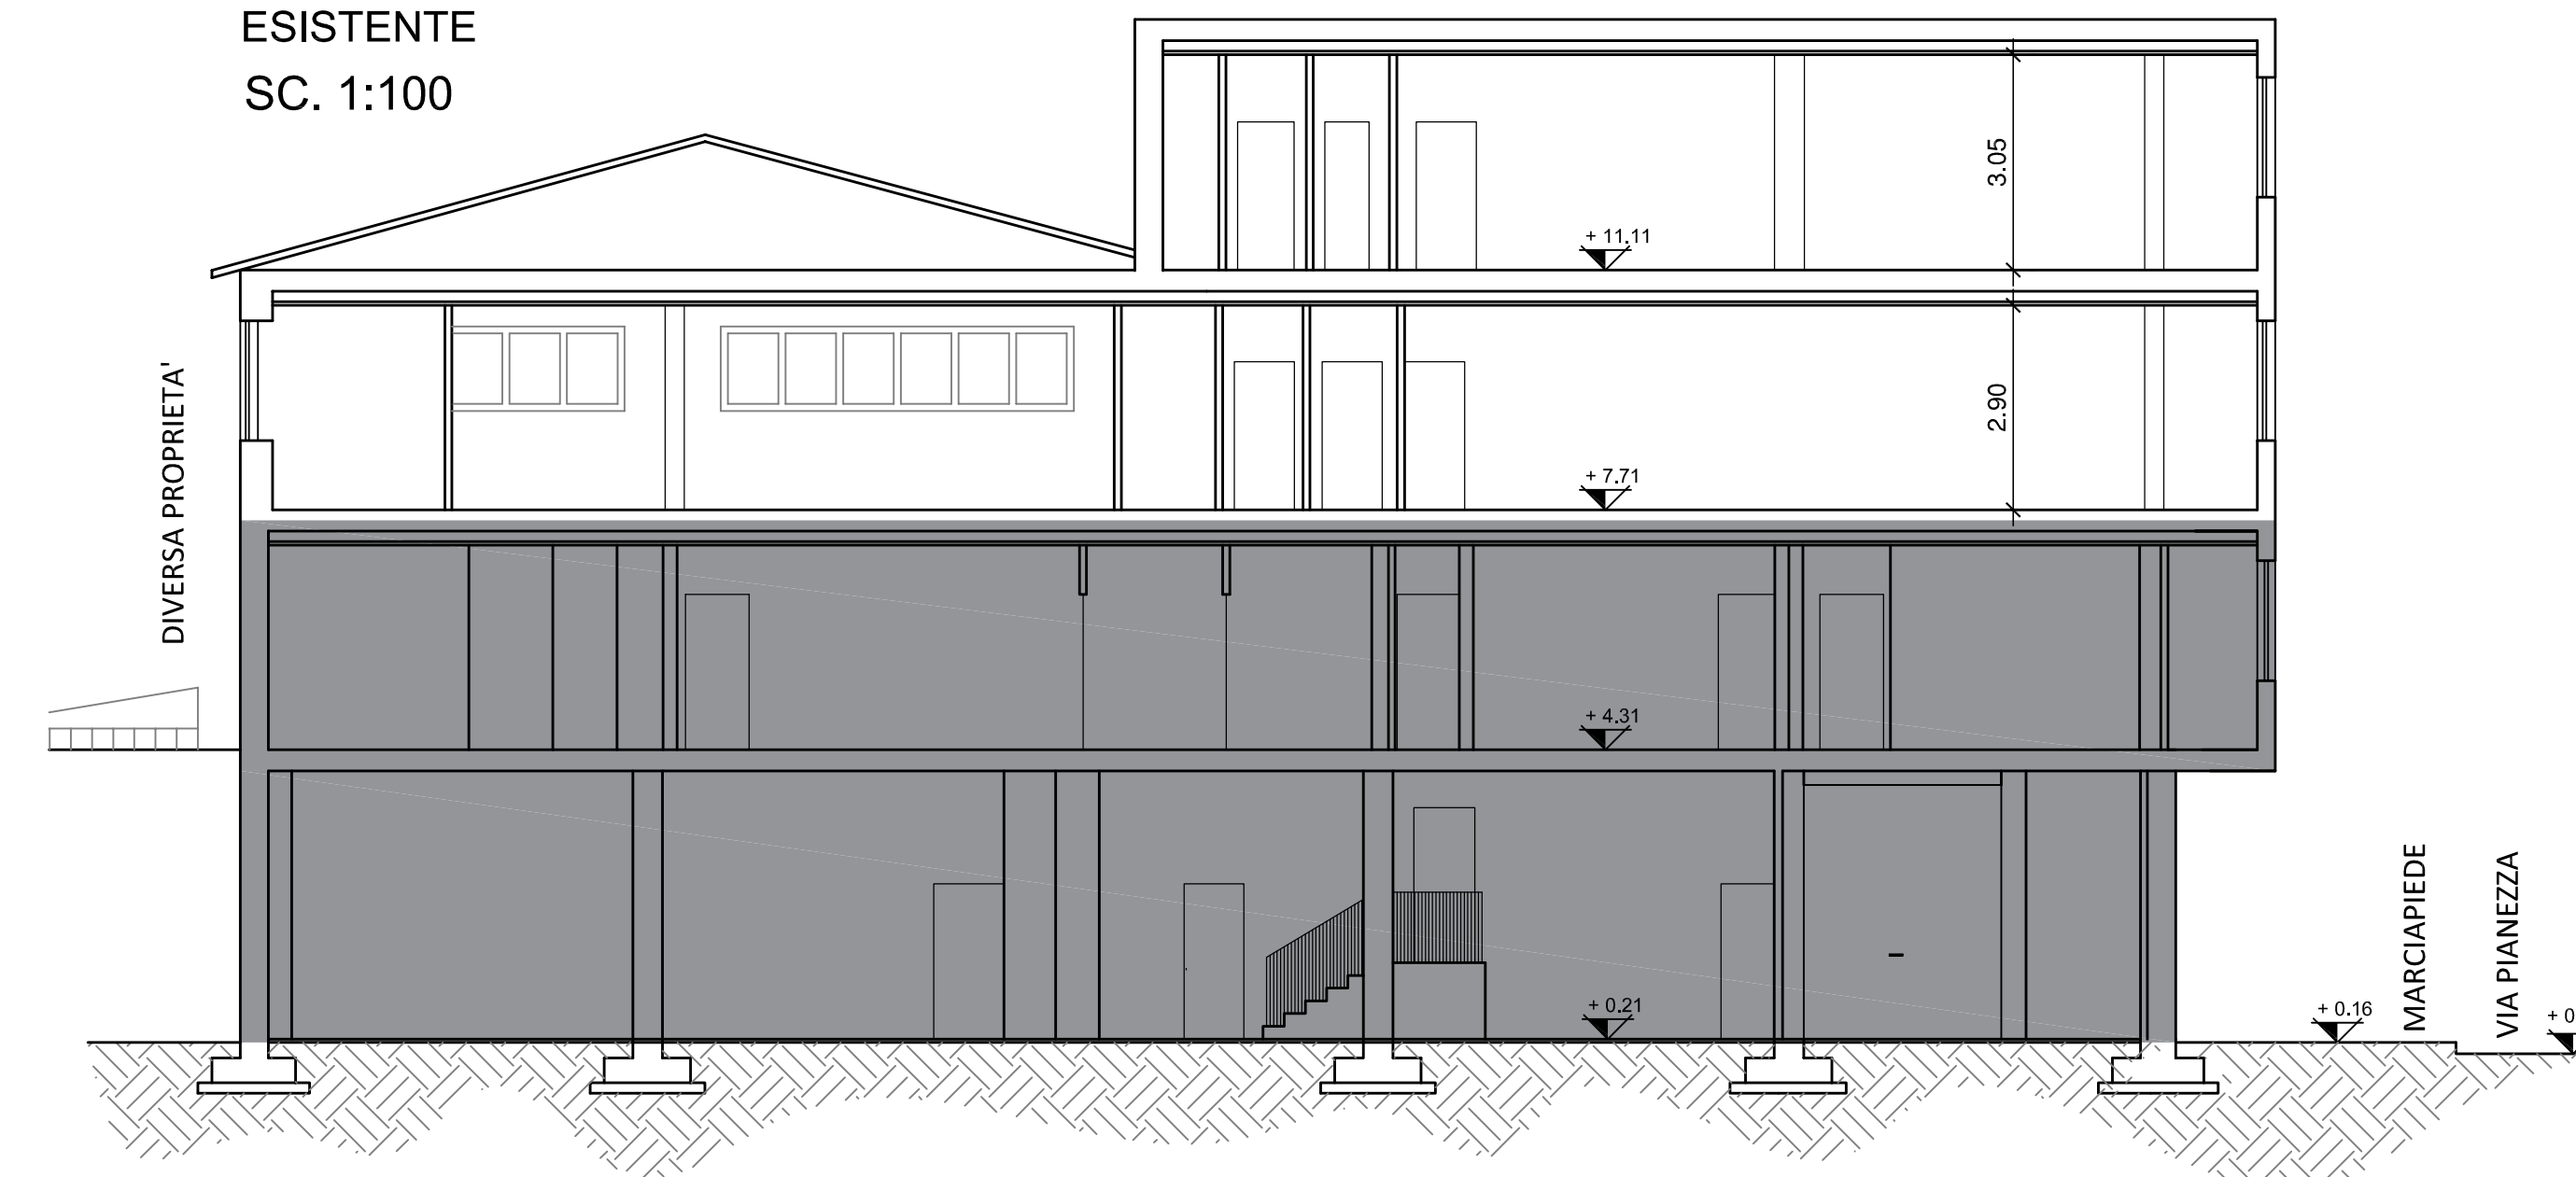

SEZIONE A-A'
IN PROGETTO
SC. 1:100

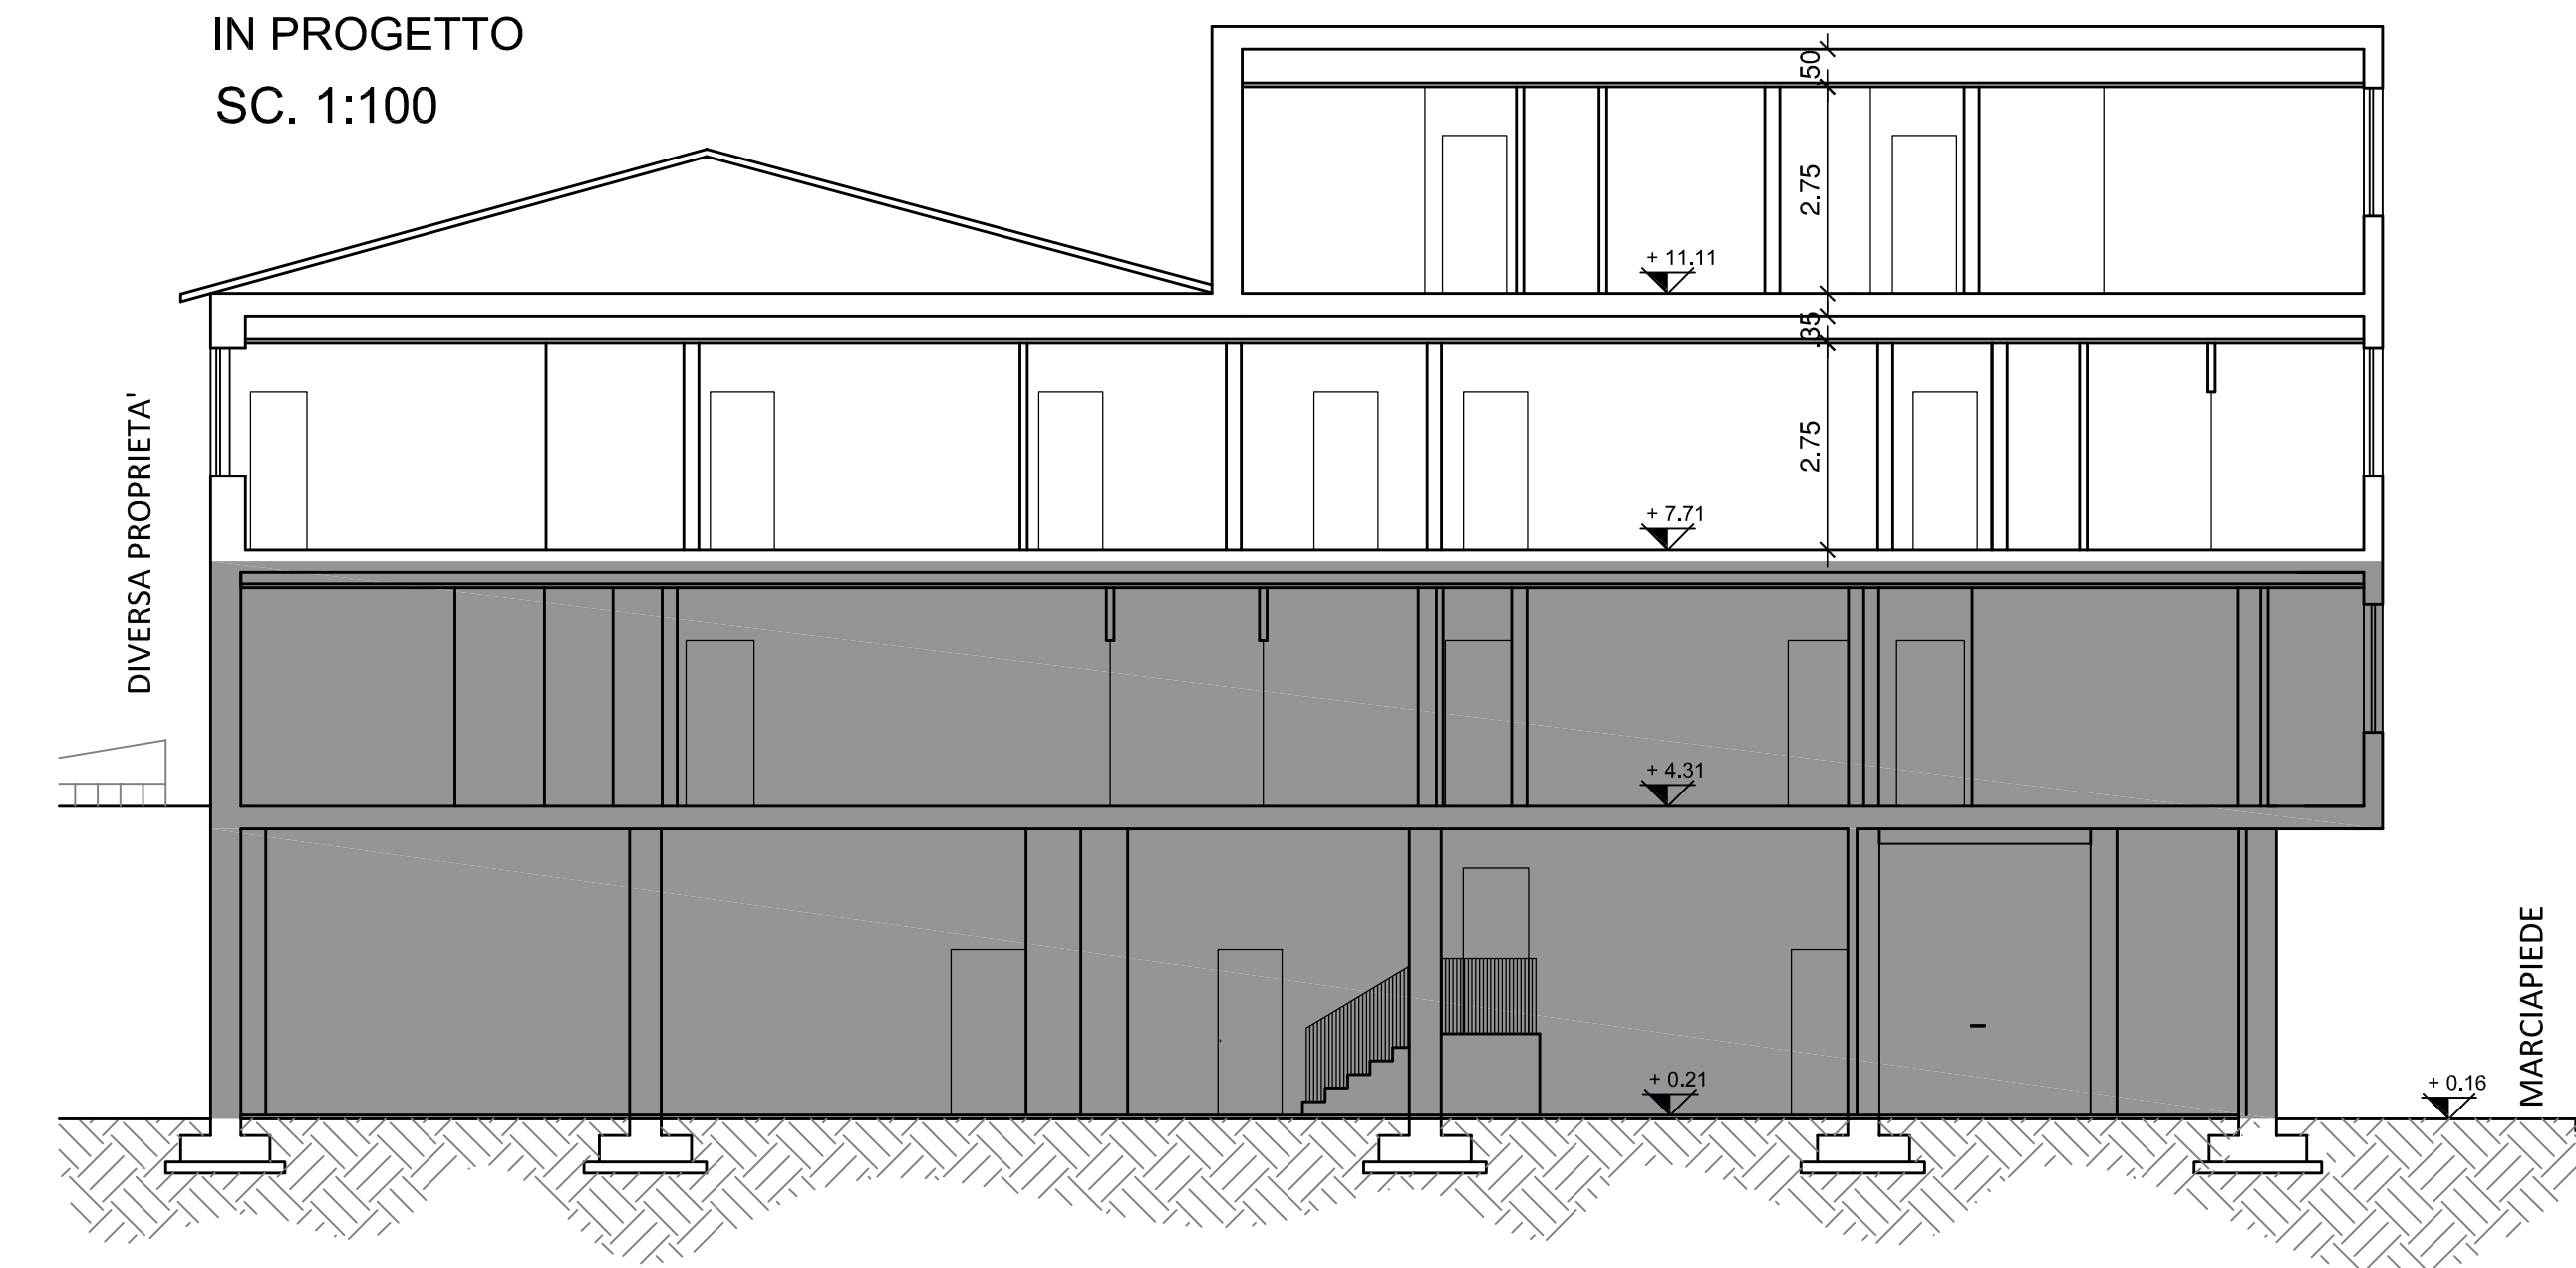

SEZIONE A-A'
SOVRAPPOSIZIONE
SC. 1:100

