


PLANIMETRIA GENERALE

TAV. 1
scala 1:2000

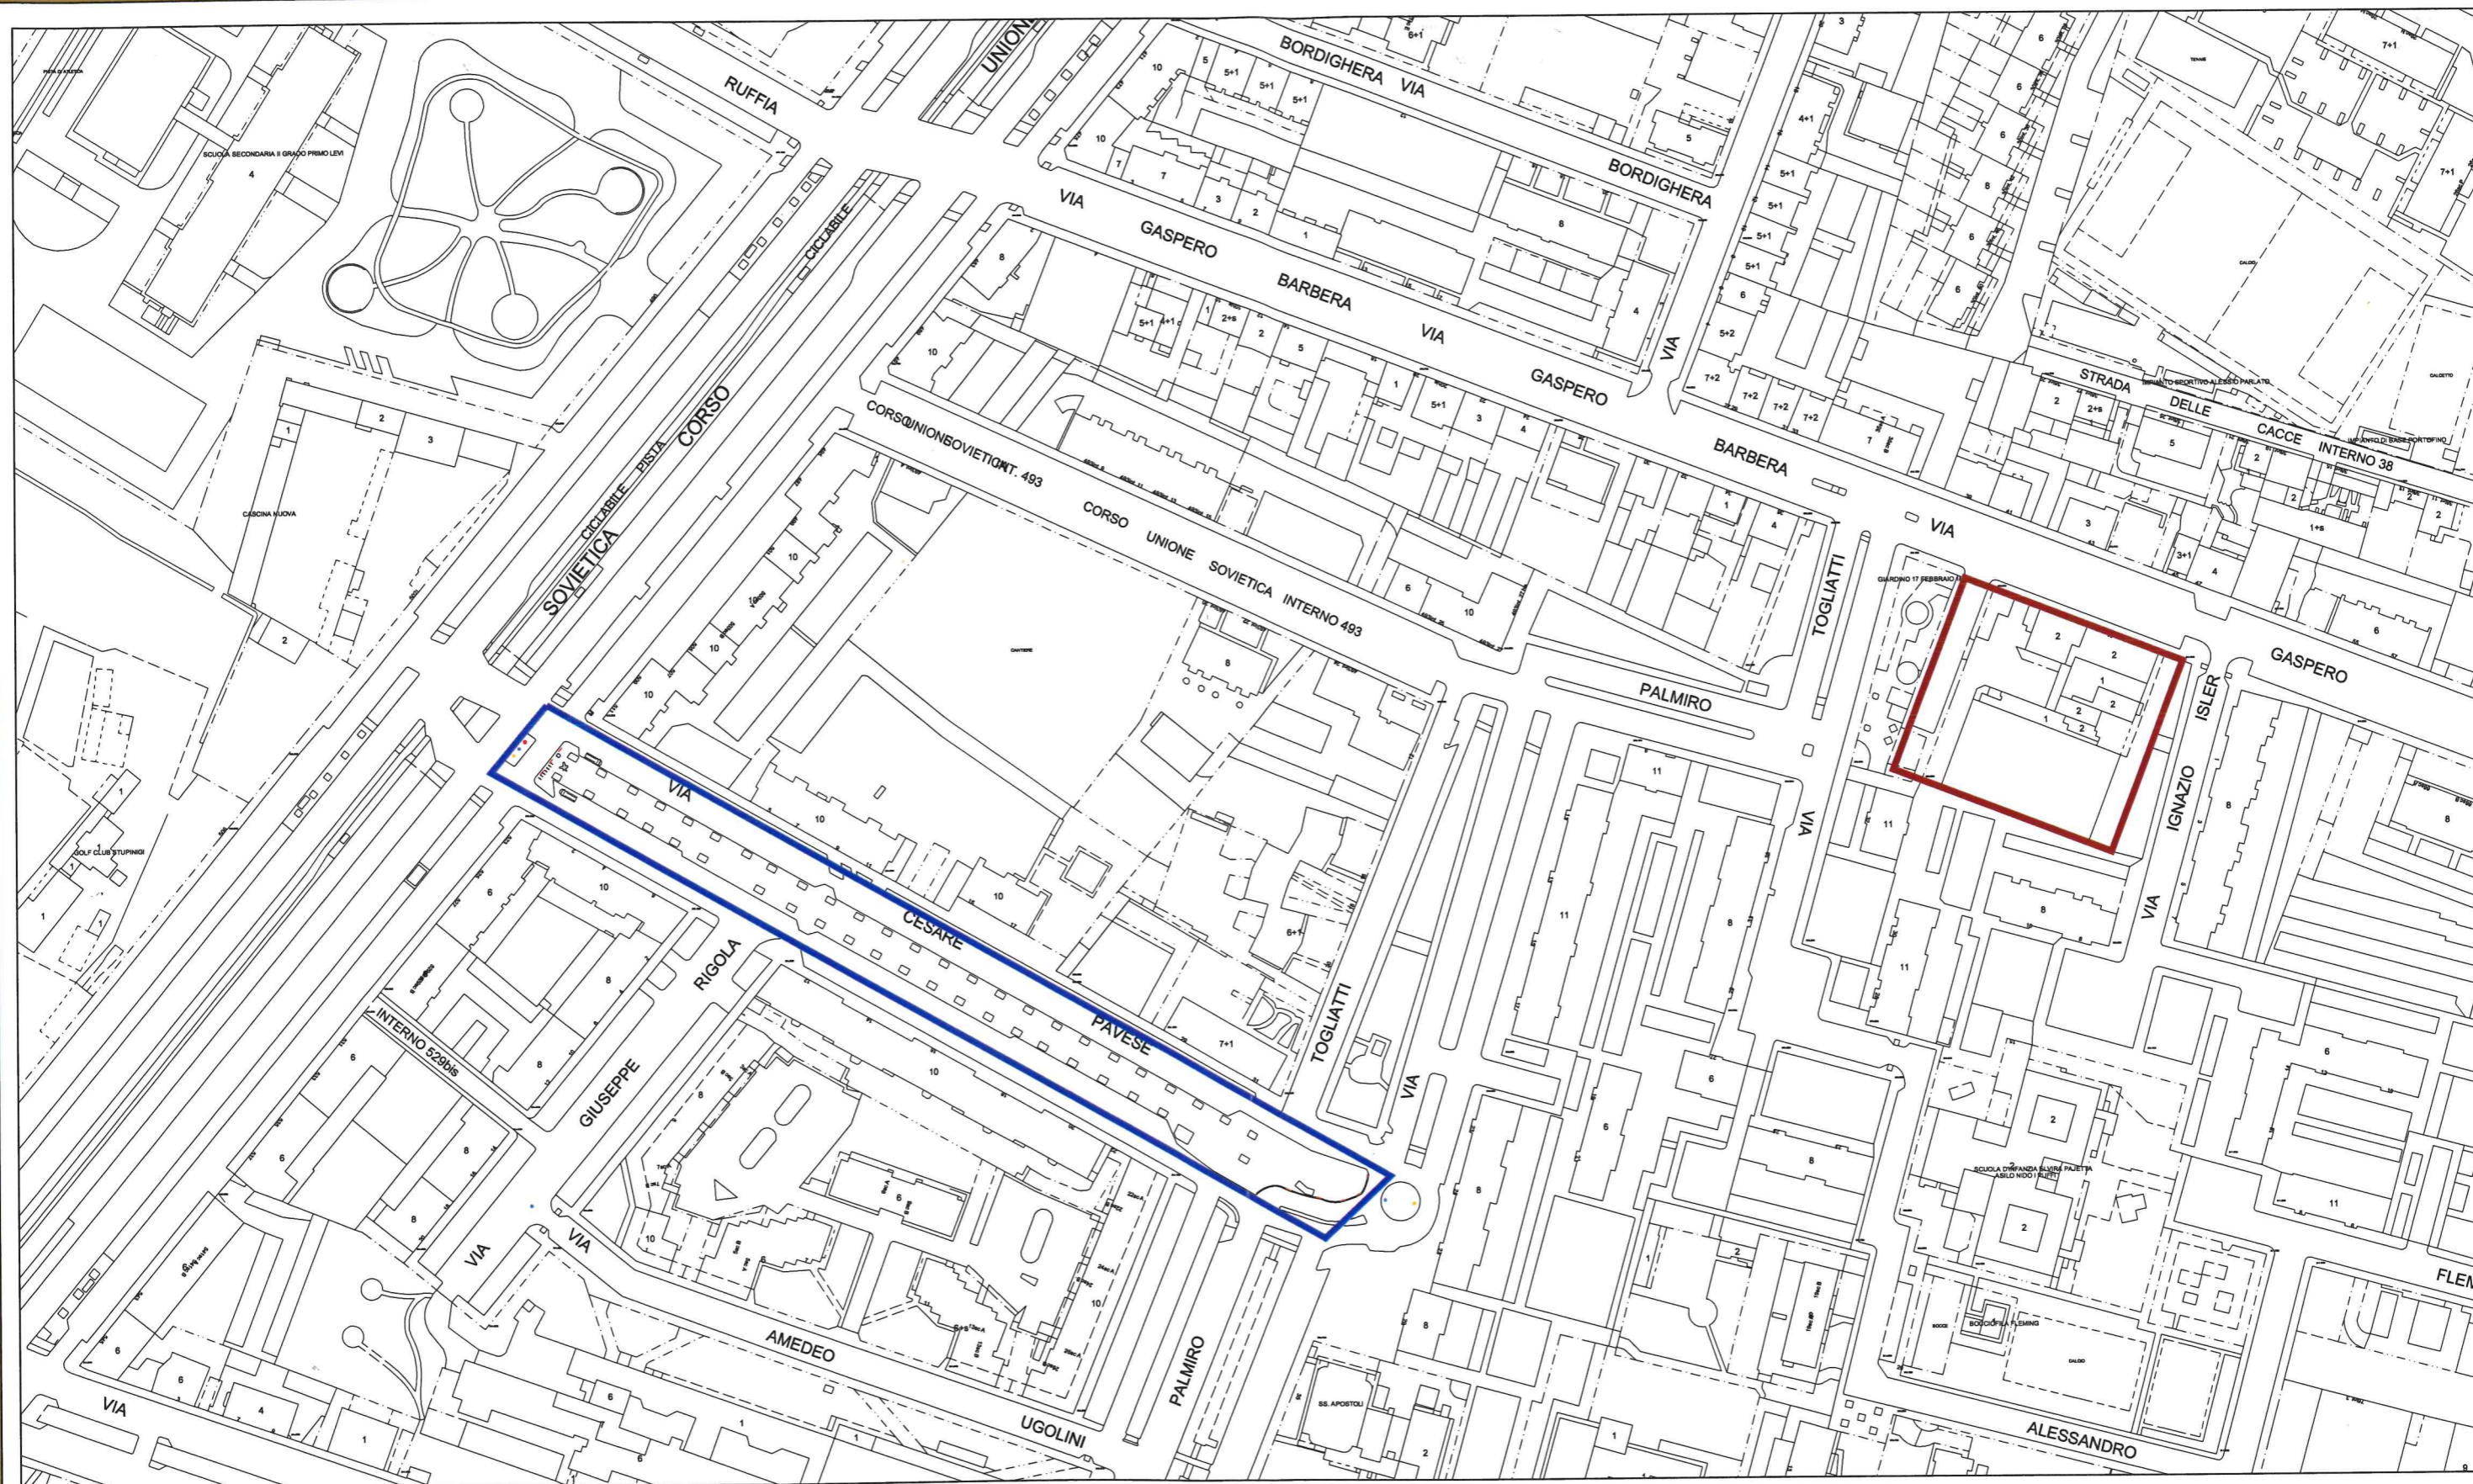

Nuova struttura commerciale



Area mercatale oggetto di intervento