
PLANIMETRIA GENERALE - INDIVIDUAZIONE DEGLI INTERVENTI

TAV. 3
scala 1:1000

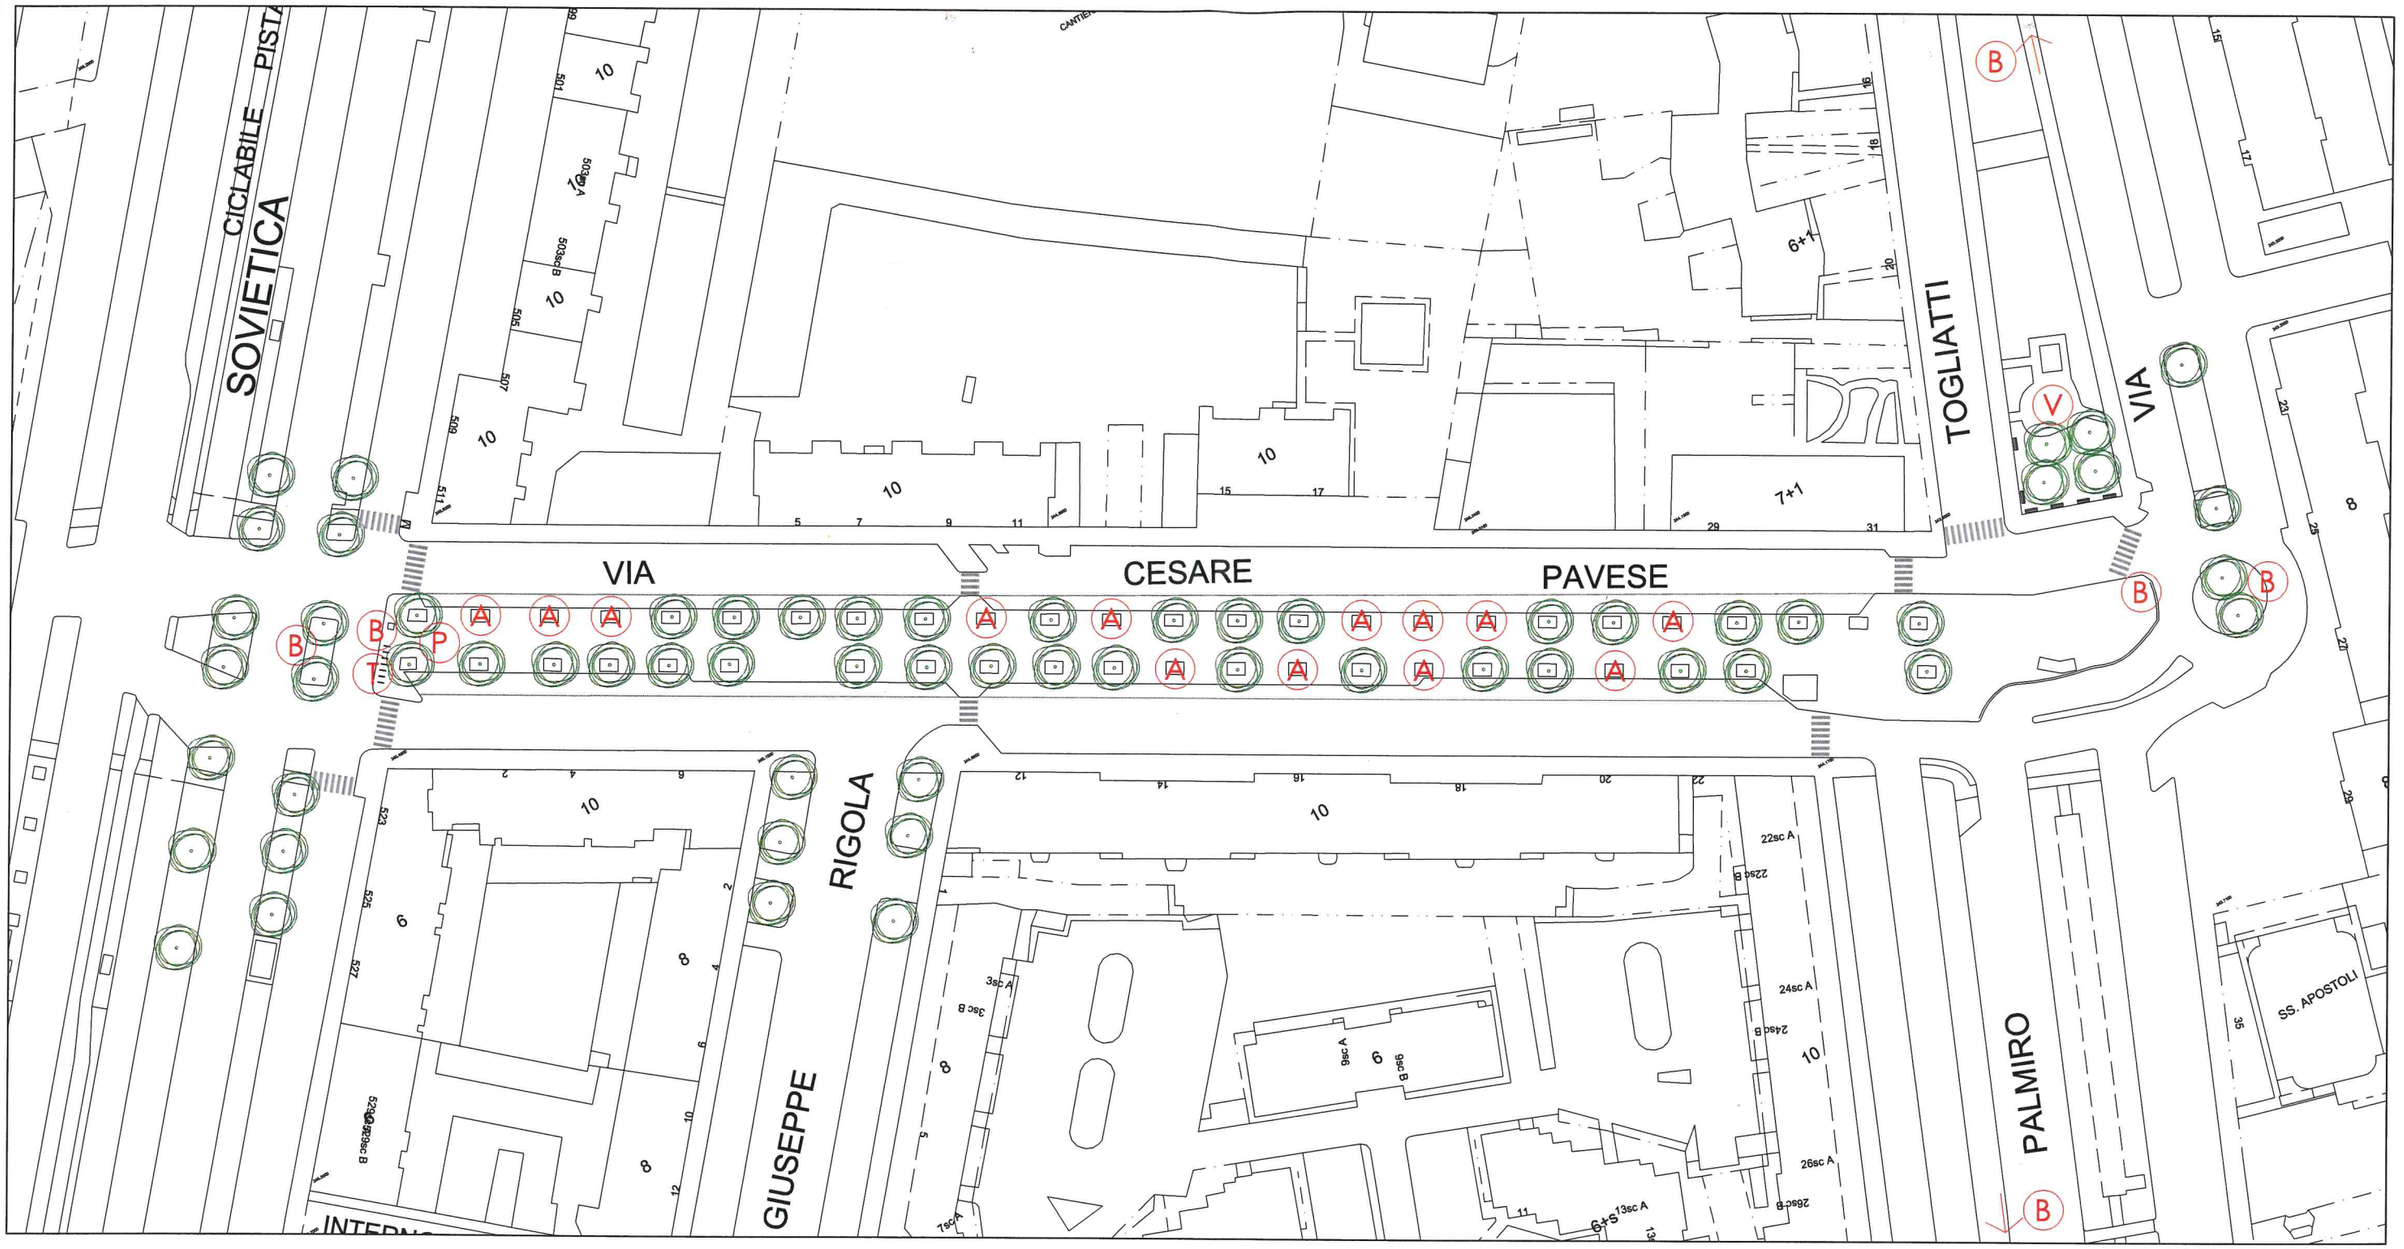

LEGENDA DEGLI INTERVENTI IN PROGETTO

A) Messa a dimora di nuovi alberi (platani) in sostituzione di quelli mancanti
B) Posa bandiere segnaletiche in acciaio verniciato
P) Posa di nuova panchine in cls
T) Posa nuovi pannelli in acciaio per transenne
V) Panchine in legno esistenti da riverniciare