
PARTICOLARE INTERVENTI

TAV. 4
scala 1:200

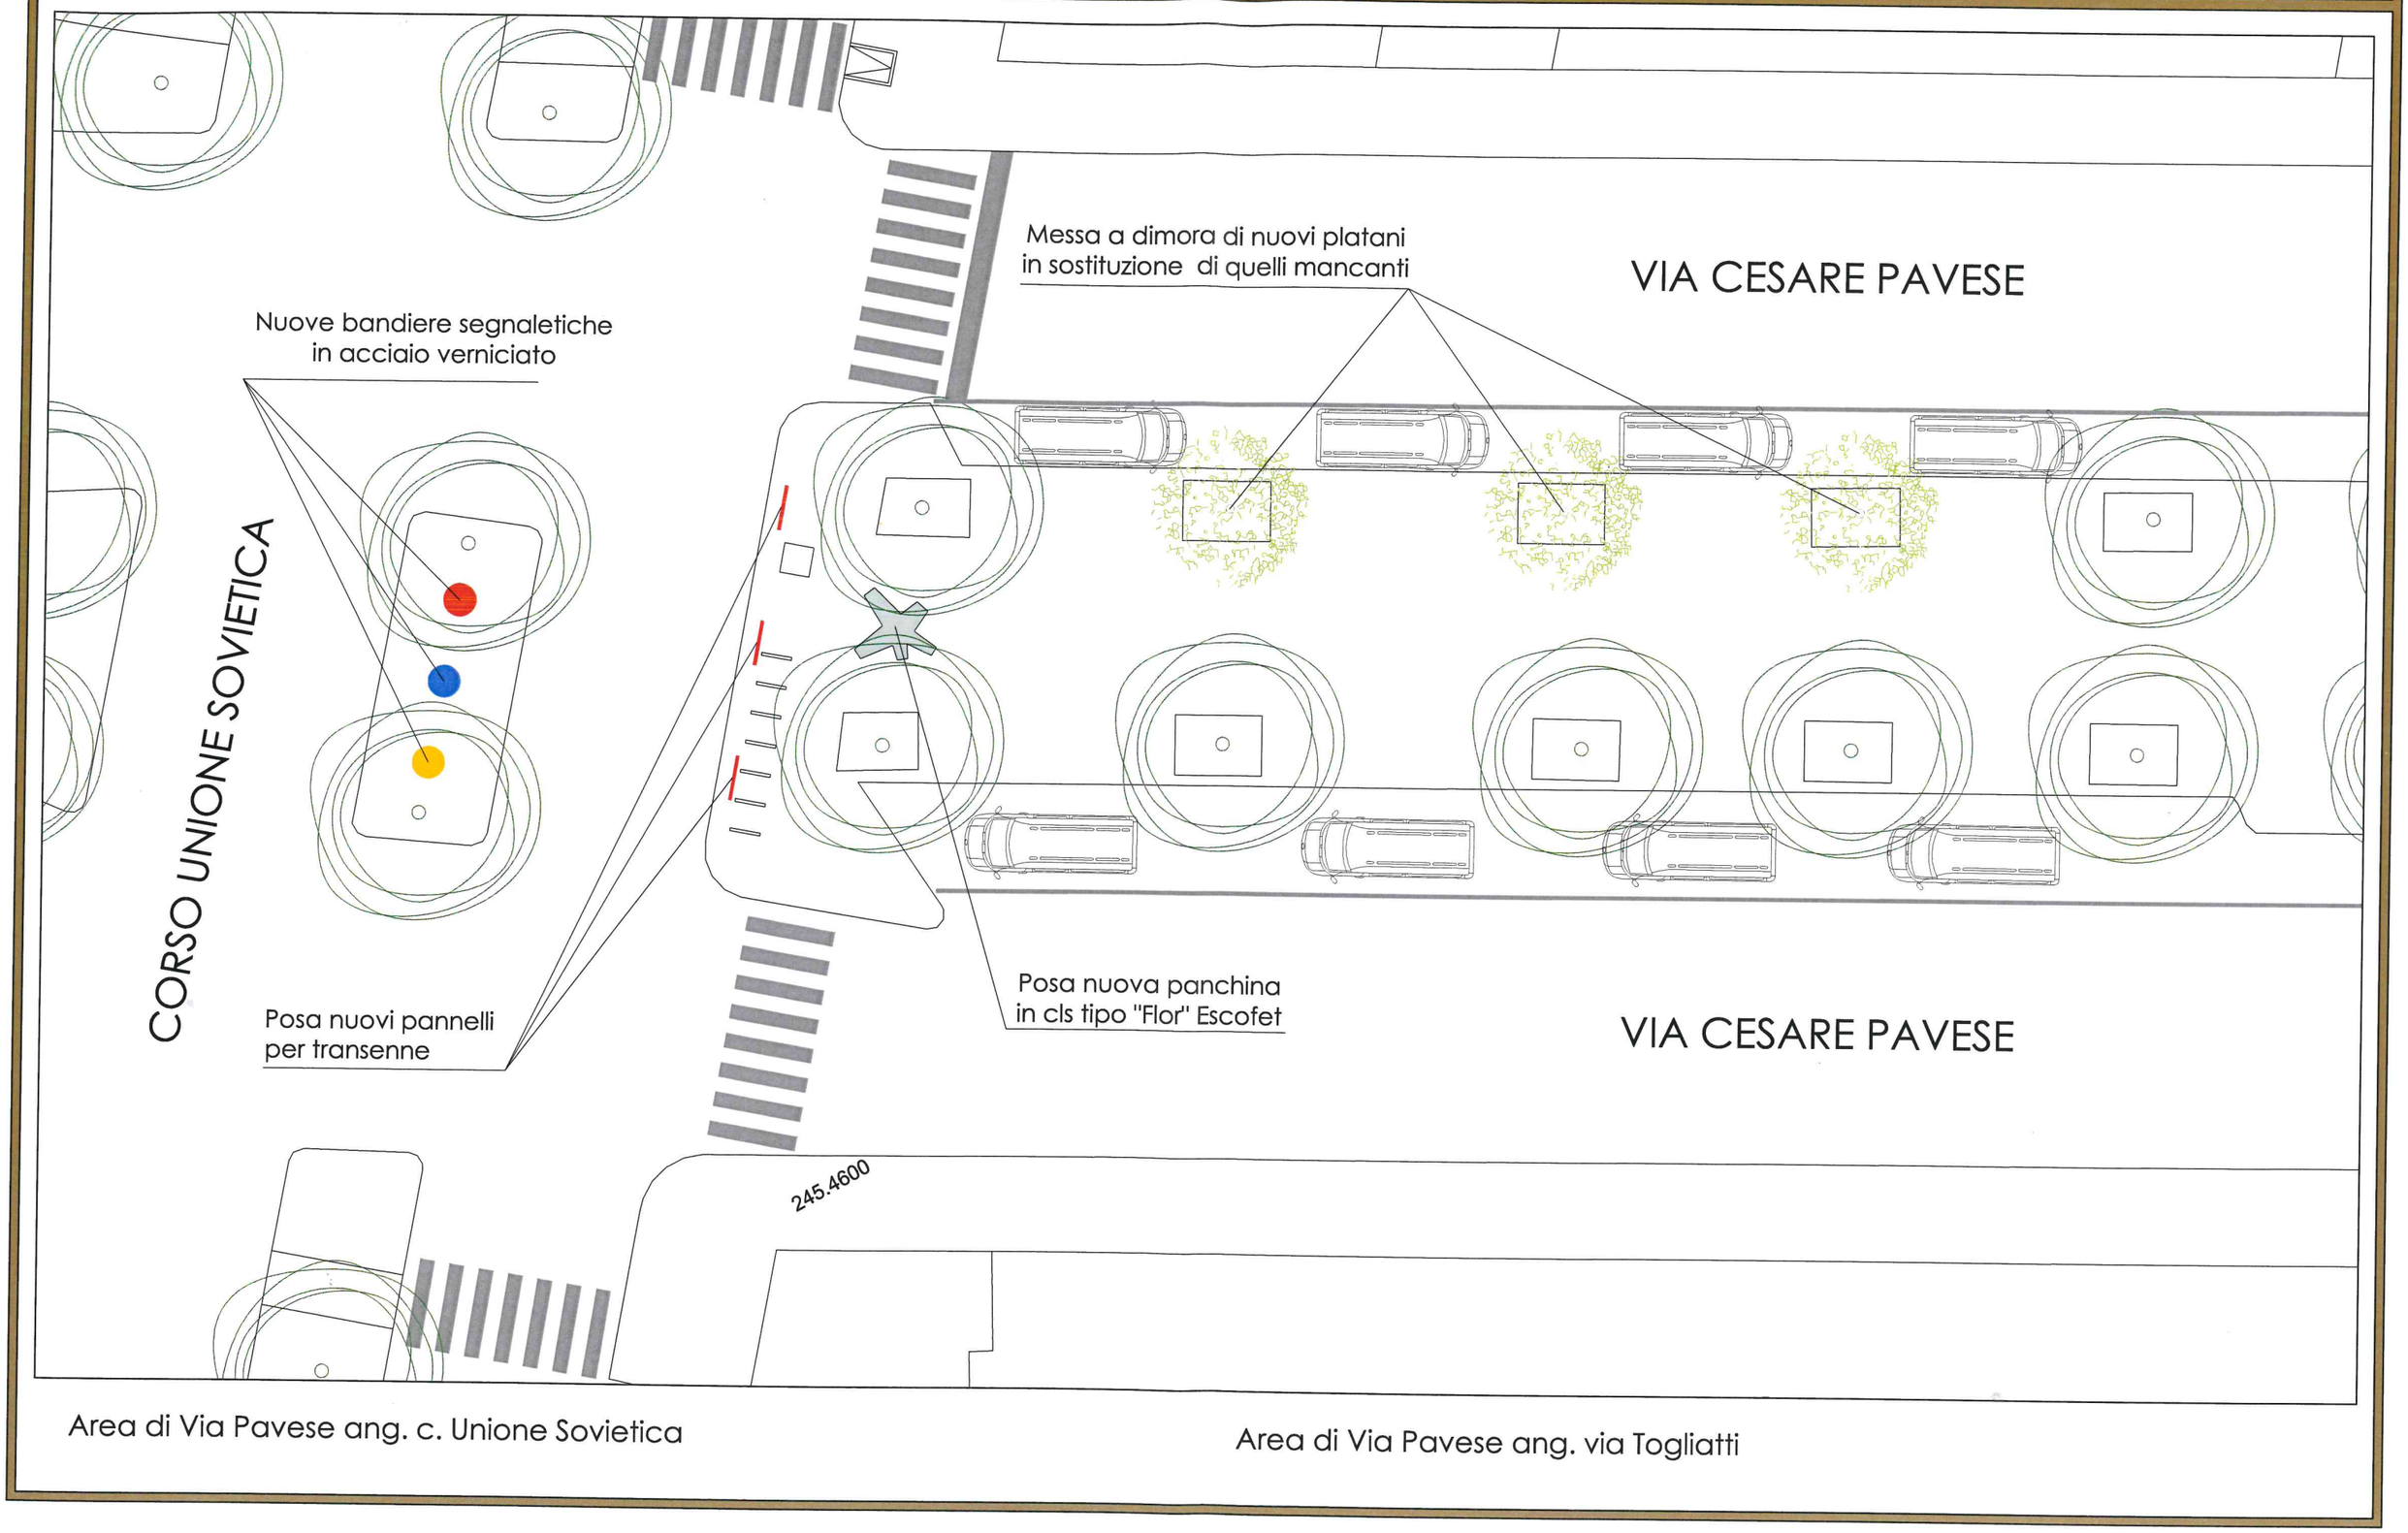

Area di Via Pavese ang. c. Unione Sovietica

Area di Via Pavese ang. via Togliatti