
PARTICOLARI ARREDO URBANO

TAV. 6
scala 1:20




Transenne in acciao verniciato
della Borgata Mirafiori

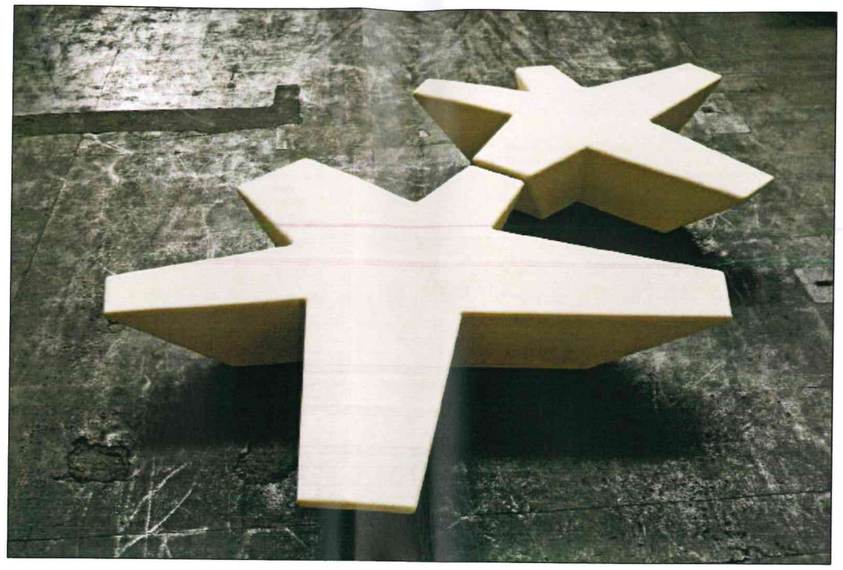

Panchina in cls tipo "Flor" Escofet



Bandiere segnaletiche in acciaio
verniciato esistenti nella Borgata

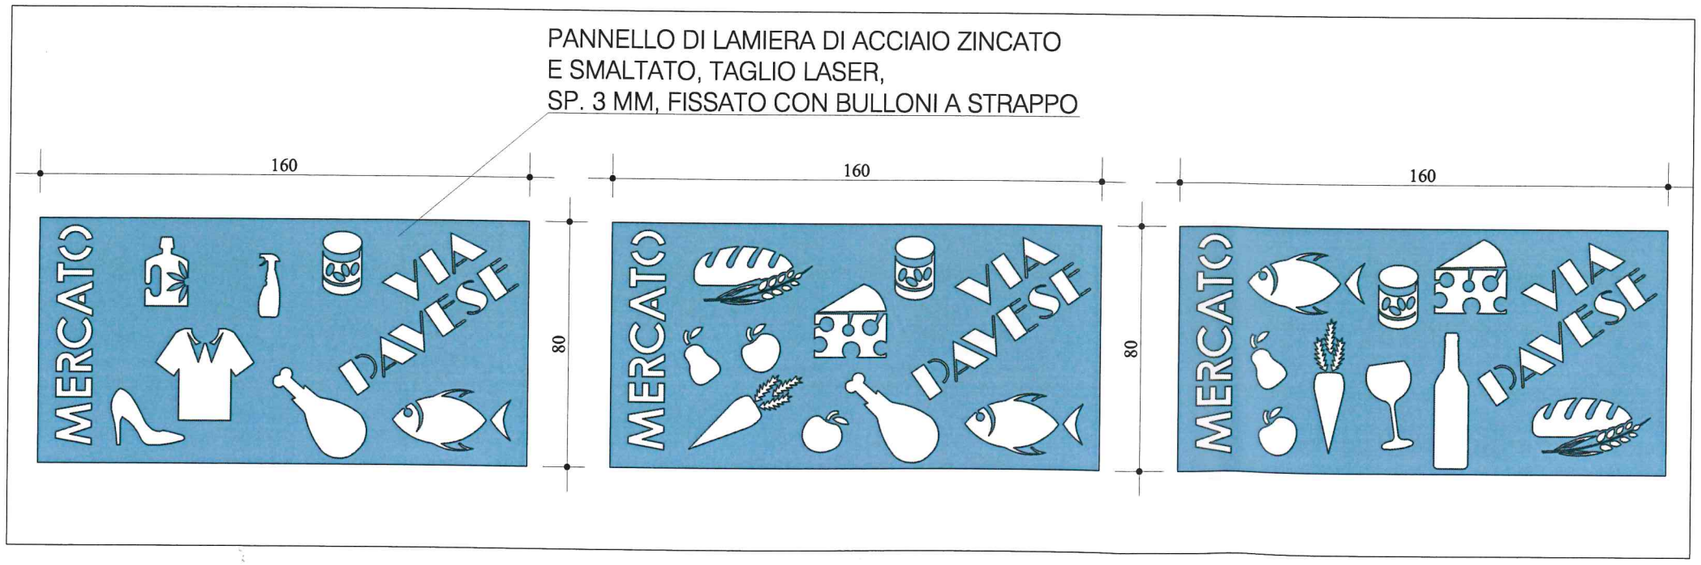

Nuovi pannelli a taglio laser
per transenne esistenti in acciaio verniciato



Nuove bandiere segnaletiche
in acciaio verniciato