Proprietà/Proponenti:
EMME S.r.l.
VIALE BRENTA BUCCEI n. 19
ROMA - 00199 ROMA
P.I.: IT09481121001

Progetto Architettonico:
Studio Bassolano
arch. Ubaldo Bassolano
Via Villa Glori, 51/c
10148 TORINO
tel 011 2164704
@ info@studiobassolano.com

Tavola n°

06.1

CITTA' DI TORINO

Permesso di Costruire in Deroga

per la realizzazione di una media struttura di vendita M-SAM 3 in Torino, via Gaspero Barbera 50 (comma 9-14 art. 5 L. 12/07/2011 n° 106, Circ. 9/05/2012 n° 7/UOL, D.C.G. 26/02/2013 n° 00872/009)

Progetto Architettonico

Scala 1:200

Piano Terra
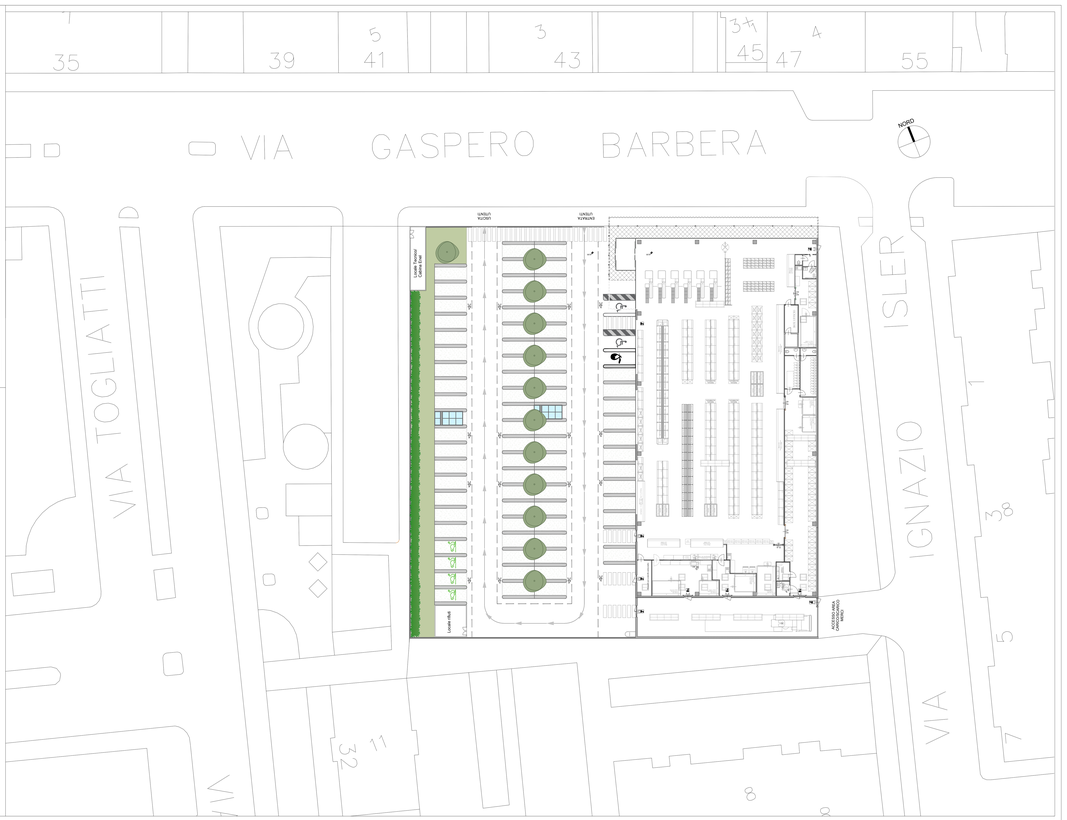
Novembre 2019