

proprietà/proponenti:  
EMME SRL  
VIALE BRUNO BUZZI n. 95  
ROMA - 00197  
PEC: emmesrl@pec.it  
C.F./P.IVA 14096411005

progetto architettonico:  
Arch. Ubaldo Bossolono  
Via Villa Gioi, 11/a  
10133 Torino  
Tel. 011 5989788  
@ info@ubaldobossolono.com



CITTA' DI TORINO

Permesso di Costruire in Deroga


per la realizzazione di una Media Struttura di  
Vendita M-SAM 3 in Torino, via Gaspero Barbera  
50 (comma 9-14 art. 5 L. 12/07/2011 n° 106, Circ.  
9/05/2012 n° 7/UOL, D.C.G. 26/02/2013 n°  
00872/009)

tavola n°  
**06.3**

scala 1:200

Prospetti - Sezione

Novembre 2019

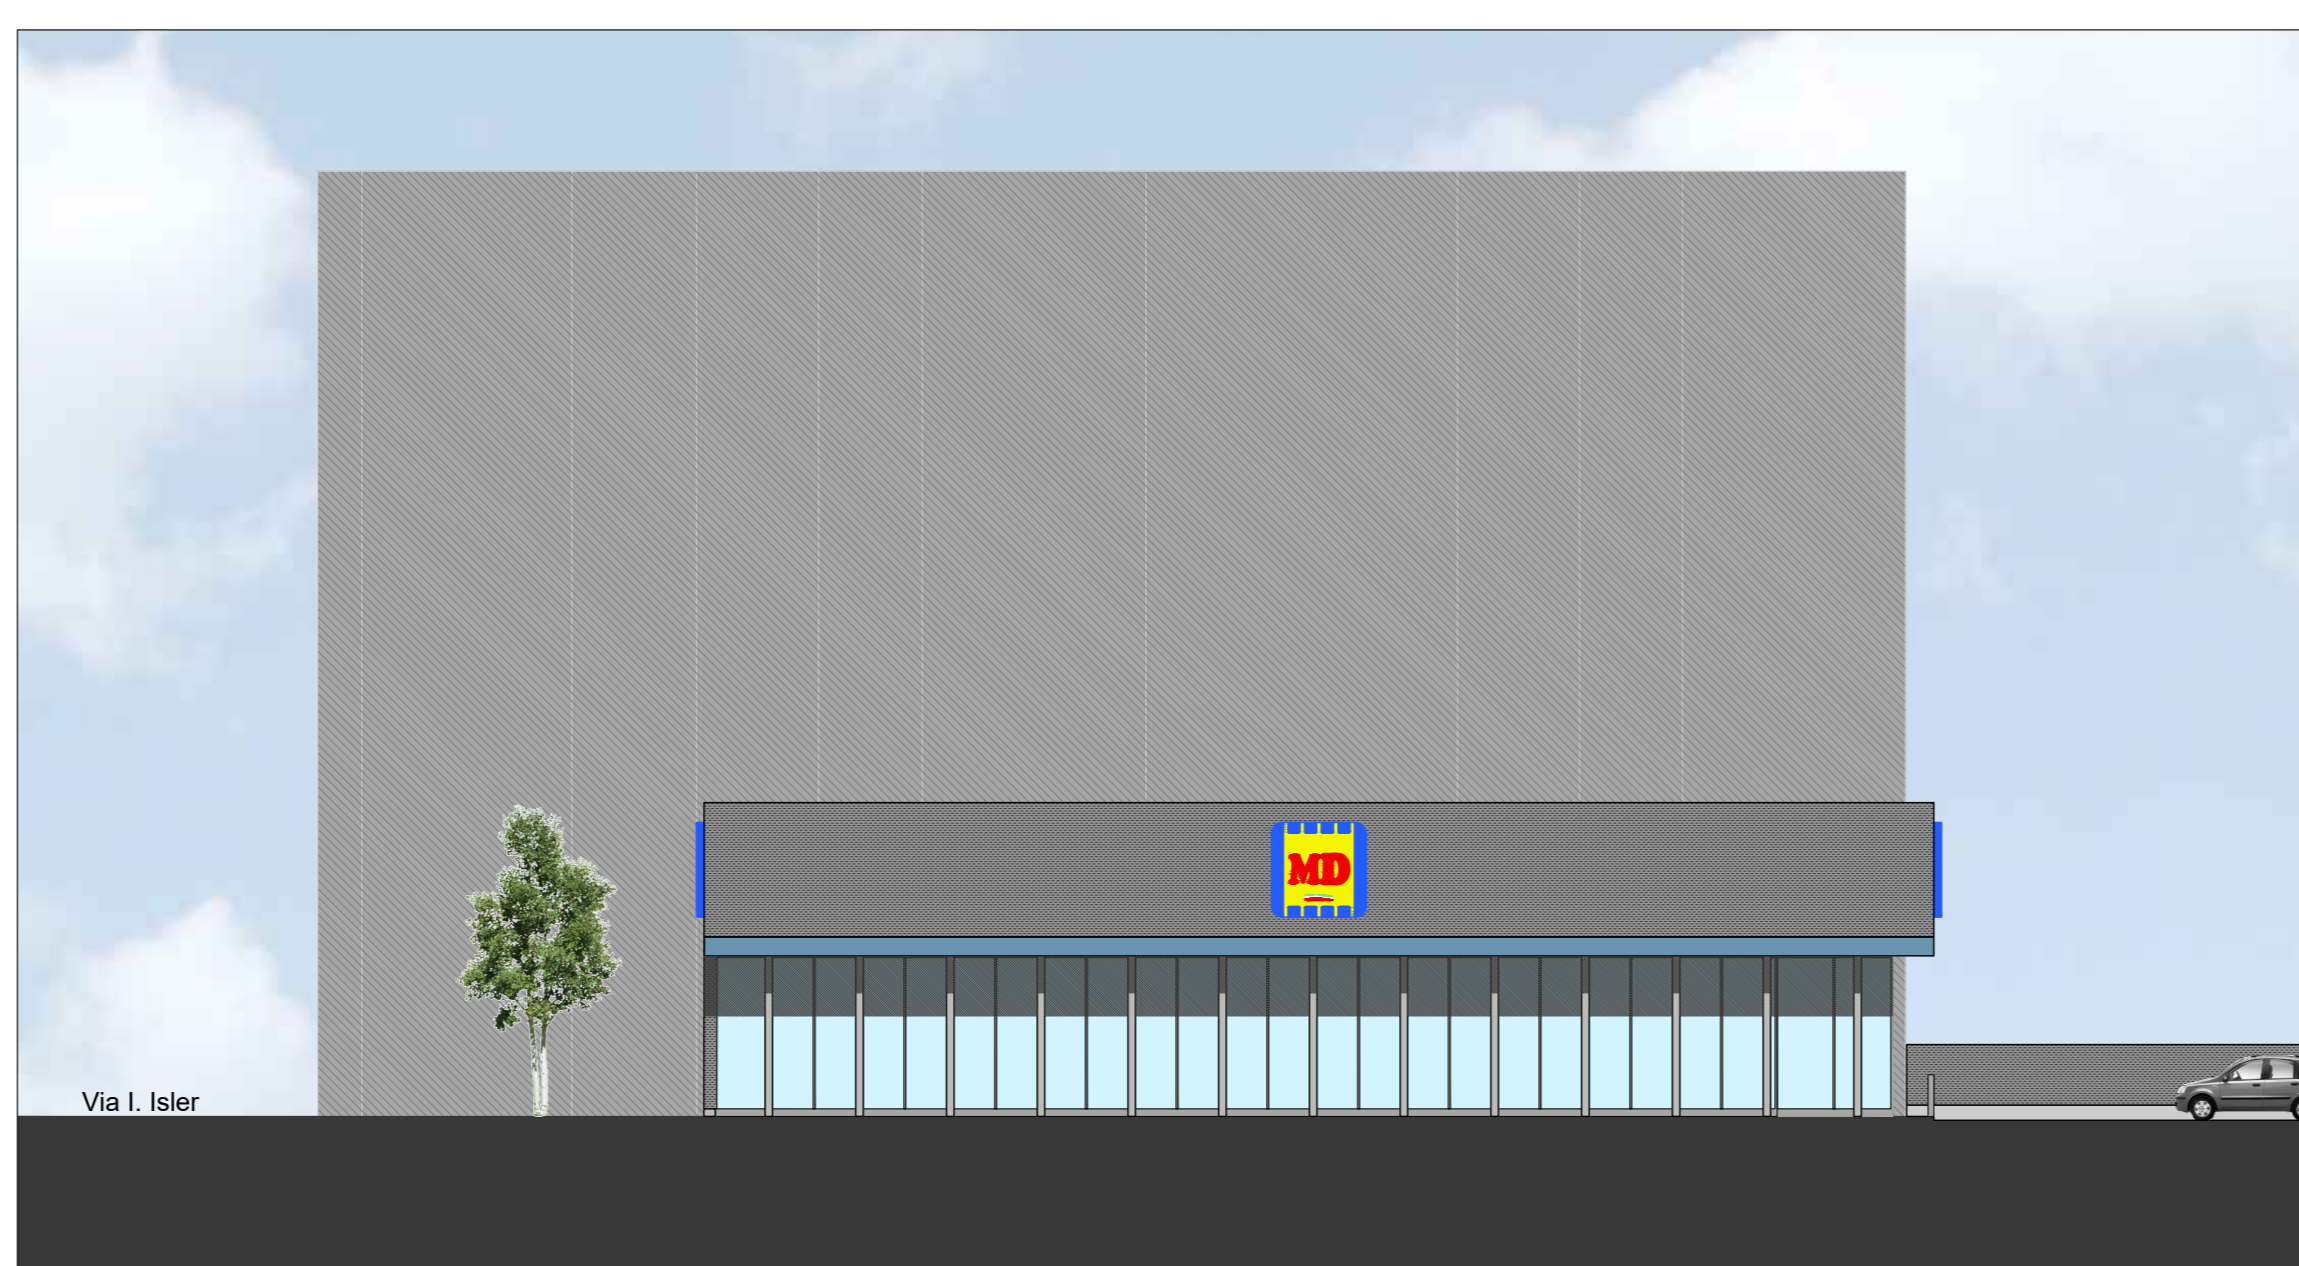


Via I. Isler

Vista da Via Gaspero Barbera




Via G. Barbera

Vista dal Parcheggio

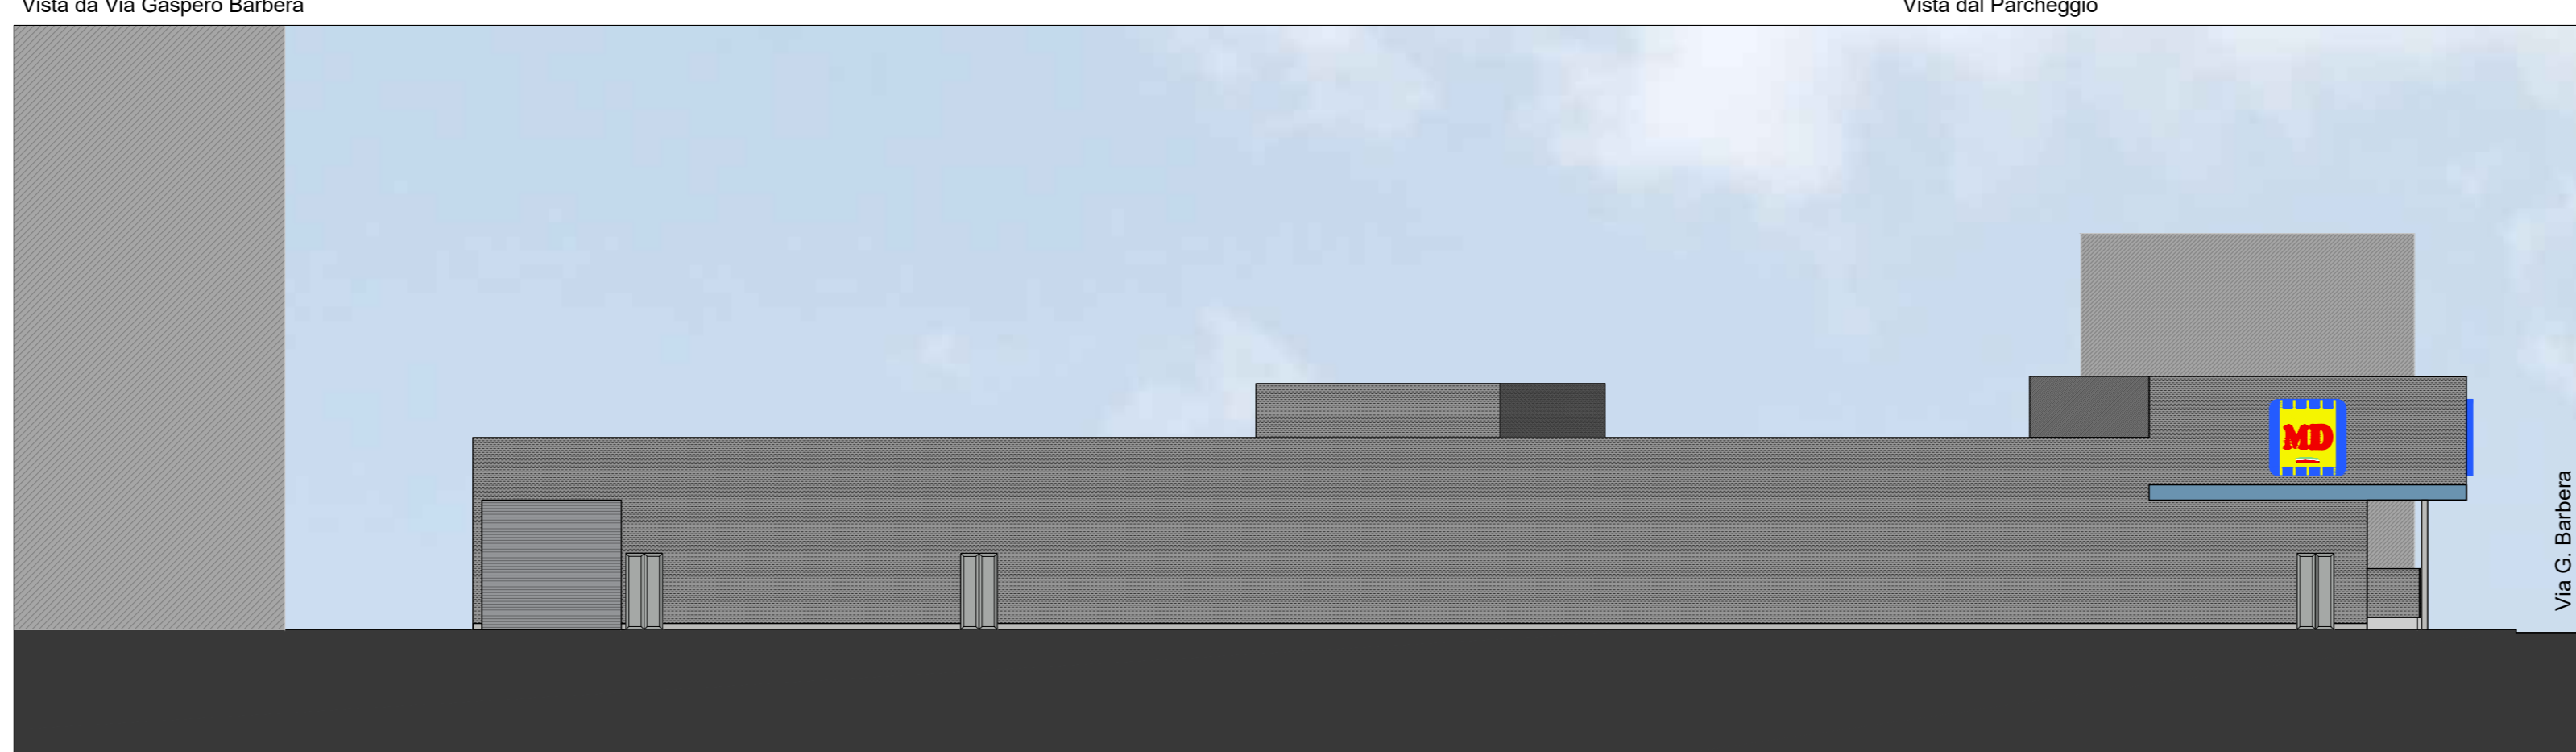

Vista da Via Ignazio Isler

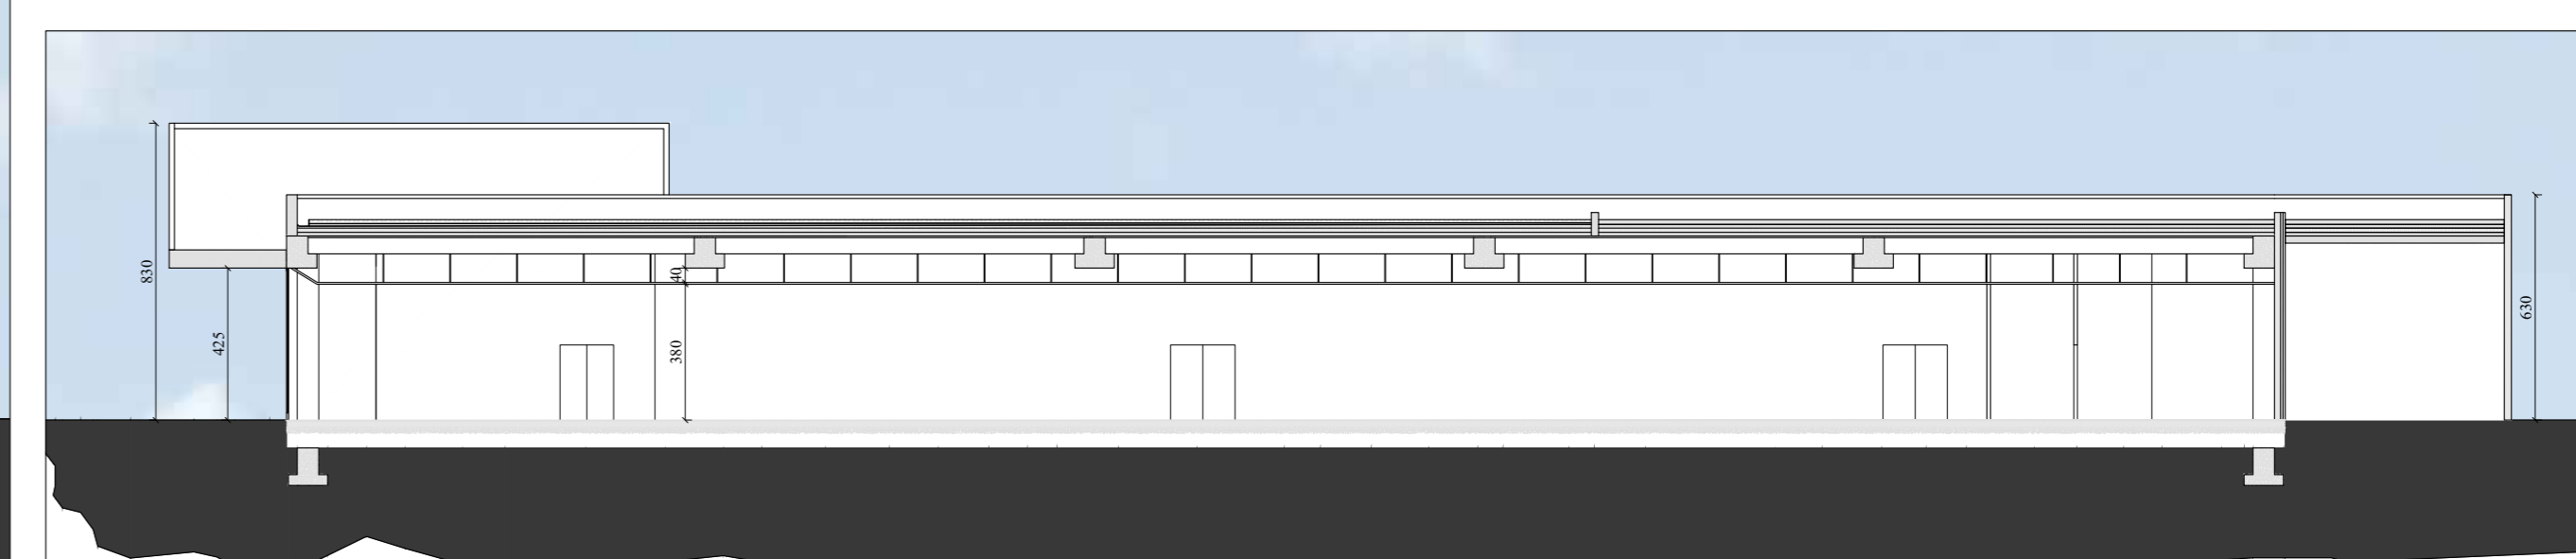

SEZIONE LONGITUDINALE