Proprietà/Proponenti:

EMME S.r.l.

VIALE BRUNO BUOZZI n. 99,
ROMA - CAP 00197
P.I. 14096411005

Progetto Architettonico:

Studio Bossolano
arch. Ubaldo Bossolano
Via Vitrv Clivet, 11/a
10133 Torino
Tel 011.0968768
@ info@studiobossolano.com

Tavola n°

05

CITTA' DI TORINO

Permesso di Costruire in Deroga

per la realizzazione di una media struttura di vendita M-SAM 3 in Torino, via Gaspero Barbera 50 (comma 9-14 art. 5 L. 12/07/2011 n° 106, Circ. 9/05/2012 n° 7/UOL, D.C.G. 26/02/2013 n° 00872/009)

Scala 1:200

DEMOLIZIONI

Novembre 2019

KEYPLAN

Area Oggetto di Intervento

Demolizioni

PIANTA PIANO SEMINTERRATO

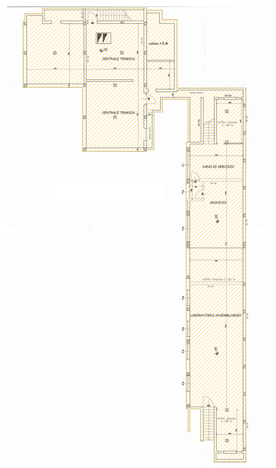

PIANTA PIANO TERRA

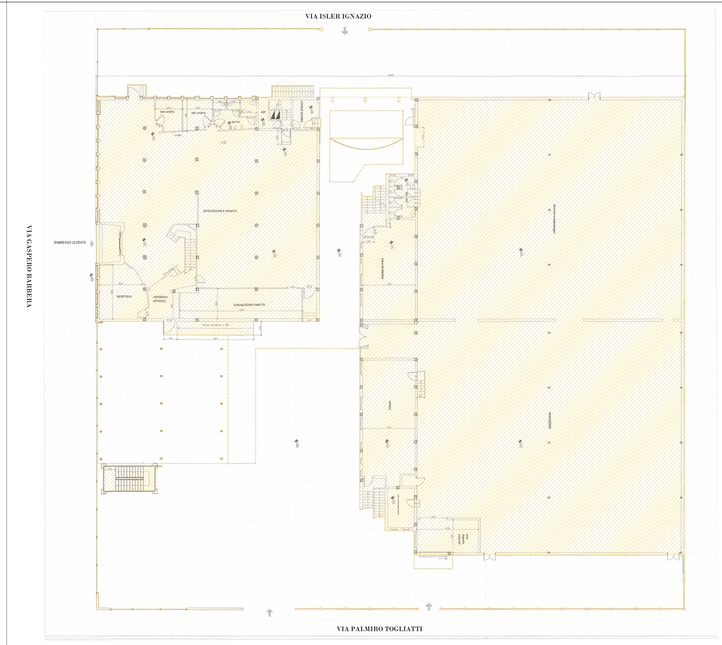

PIANTA PIANO PRIMO

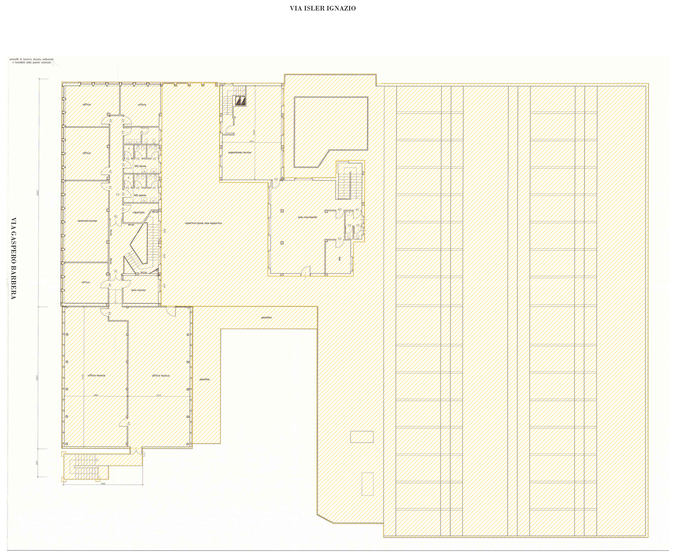

PROSPETTI E SEZIONI

PROSPETTO NORD (via Barbera)

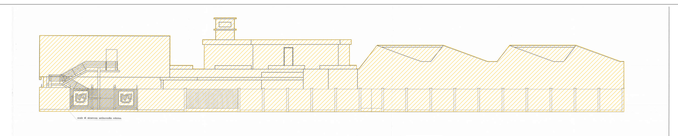

PROSPETTO OVEST (via Togliatti)

PROSPETTO EST (via Isler)

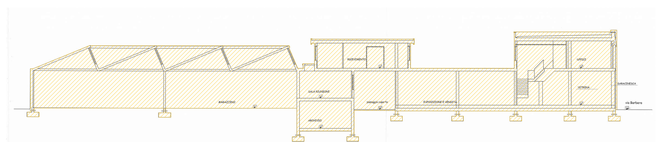

SEZIONE LONGITUDINALE