Via Belmonte

COMUNE di TORINO

- Via Belmonte 23 -

Permesso di Costruire

per ampliamento su corlile di proprieta'
con applicazione della procedura prevista
dall'art. 26 comma 23 bis

PROGETTO ARCHITETTONICO

OGGETTO

PROGETTO ARCHITETTONICO

DESCRIZIONE


SEZIONE A-A'
PROSPETTI FRONTE CORTILE E STRATA
STATO DI FATTO SOVRAPPOSIZIONI E PROGETTO

REV.	MODIFICHE	DATA	ELABORATO
0			04
1			
2			
3			
4			
5			
DATA		FILE	SCALA
SETTEMBRE 2020			1:100


A termine di Legge è vietata la riproduzione e la diffusione di questo elaborato grafico senza la preventiva autorizzazione.

23


PROSPETTO LATO CORTILE
STATO DI PROGETTO
Scala 1:100

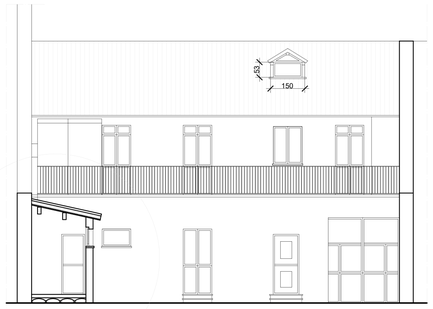

SEZIONE A-A
STATO DI PROGETTO
Scala 1:100

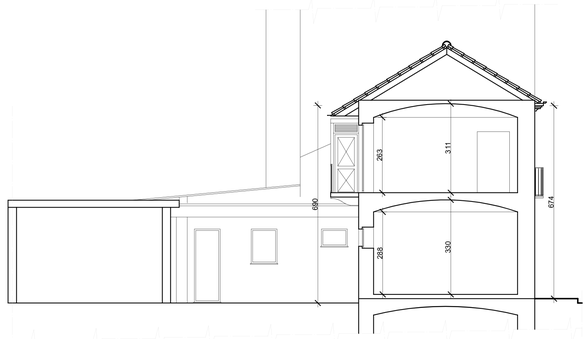

PARTICOLARE COSTRUTTIVO
STATO DI PROGETTO
Scala 1:100

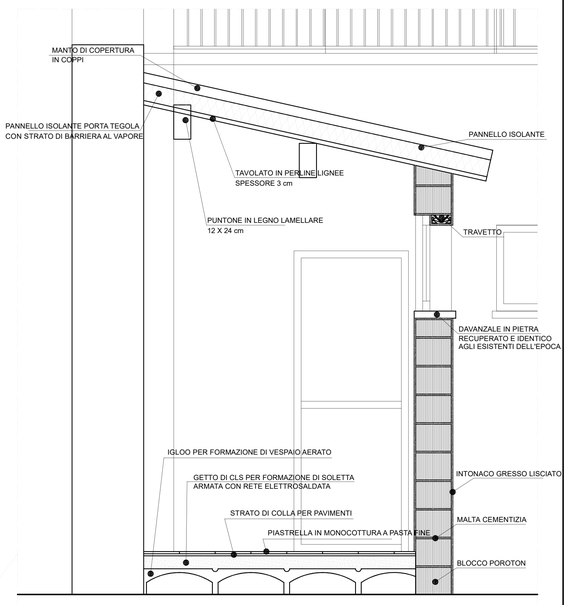

PARTICOLARE COSTRUTTIVO



VISTA FRONTALE INTERNO CORTILE

INSERIEMNTO AMBIENTALE
STATO DI PROGETTO

VISTA DALL'ALTO INSERITA IN UNA IMMAGINE

DI GOOGLE HEART

