

**COMUNE di TORINO**  
- Via Belmonte 23 -

**Permesso di Costruire**  
per ampliamento su cortile di proprietà  
con applicazione della procedura prevista  
dall'art. 24 comma 23 bis

PROGETTO ARCHITETTONICO



OGGETTO

PROGETTO ARCHITETTONICO

DESCRIZIONE

SEZIONE A-A'  
PROSPETTI FRONTE CORTILE E STRATA  
STATO DI FATTO SOVRAPPOSIZIONI E PROGETTO

REV.	MODIFICHE	DATA	ELABORATO
0			
1			
2			
3			
4			
5			

**04**

DATA: SETTEMBRE 2020 FILE: SCALA: 1:100

A termini di Legge è vietata la riproduzione e la diffusione di questo elaborato grafico senza la preventiva autorizzazione.


**PROSPETTO LATO CORTILE**  
STATO DI PROGETTO  
Scala 1:100



**SEZIONE A-A**  
STATO DI PROGETTO  
Scala 1:100



**PARTICOLARE COSTRUTTIVO**  
STATO DI PROGETTO  
Scala 1:100

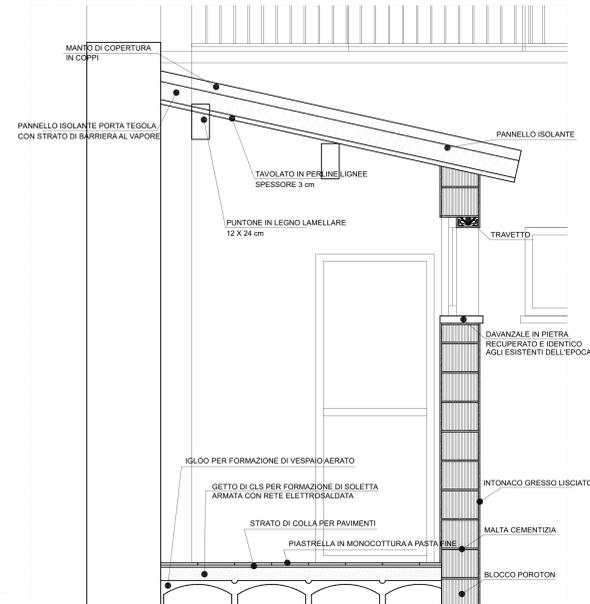

**PARTICOLARE COSTRUTTIVO**

**INSERIMENTO AMBIENTALE**  
STATO DI PROGETTO

VISTA FRONTALE INTERNO CORTILE



VISTA DALL'ALTO INSERITA IN UNA IMMAGINE  
DI GOOGLE HEART

