

COMUNE DI TORINO

PERMESSO DI COSTRUIRE IN DEROGA AL PRG
PER RISTRUTTURAZIONE EDILIZIA
CON DEMOLIZIONE E RICOSTRUZIONE
E MUTAMENTO DI DESTINAZIONE D'USO
DI FABBRICATI ADIBITI AD ATTIVITÀ LOGISTICA
PER INSEDIAMENTO DI MEDIA STRUTTURA DI VENDITA
IN VIA SOSPELLO ANGOLO VIA CARDINAL MASSAIA

PROPRIETÀ: Progetto Immobiliare S.r.l.
Corso Re Umberto I, 1 - 10121 Torino
Codice fiscale e p.iva: 08523810011
Amministratore unico: Vincenzo Mula
Codice fiscale: MLUVCN66D07Z112E

INQUADRAMENTO ESTRATTI DI MAPPA:
P.R.G.C.
CARTA TECNICA


STATO DI FATTO COMPARATIVA PROGETTO

PROGETTISTA:
Arch. Raffaello Nutini
Studio Nutini & Partners
Piazza Crimea, 1 - 10131 TORINO
tel. 011 0204777 raffaello.nutini@gmail.com


IN COLLABORAZIONE CON:
Studio LAB IDEAS - Arch. Attilio Sogno
Corso Galileo Ferraris - 10121 TORINO
tel. 011 0267670
architettura@labideas.it

RESPONSABILE: Arch. Raffaello Nutini	ELABORAZIONE: Arch. Massimo Moro Arch. Christian Zorzan	DATA: 21 aprile 2020	SCALA: 1:5000 1:1000	TAV.
-----------------------------------------	---------------------------------------------------------------	-------------------------	----------------------------	------

01

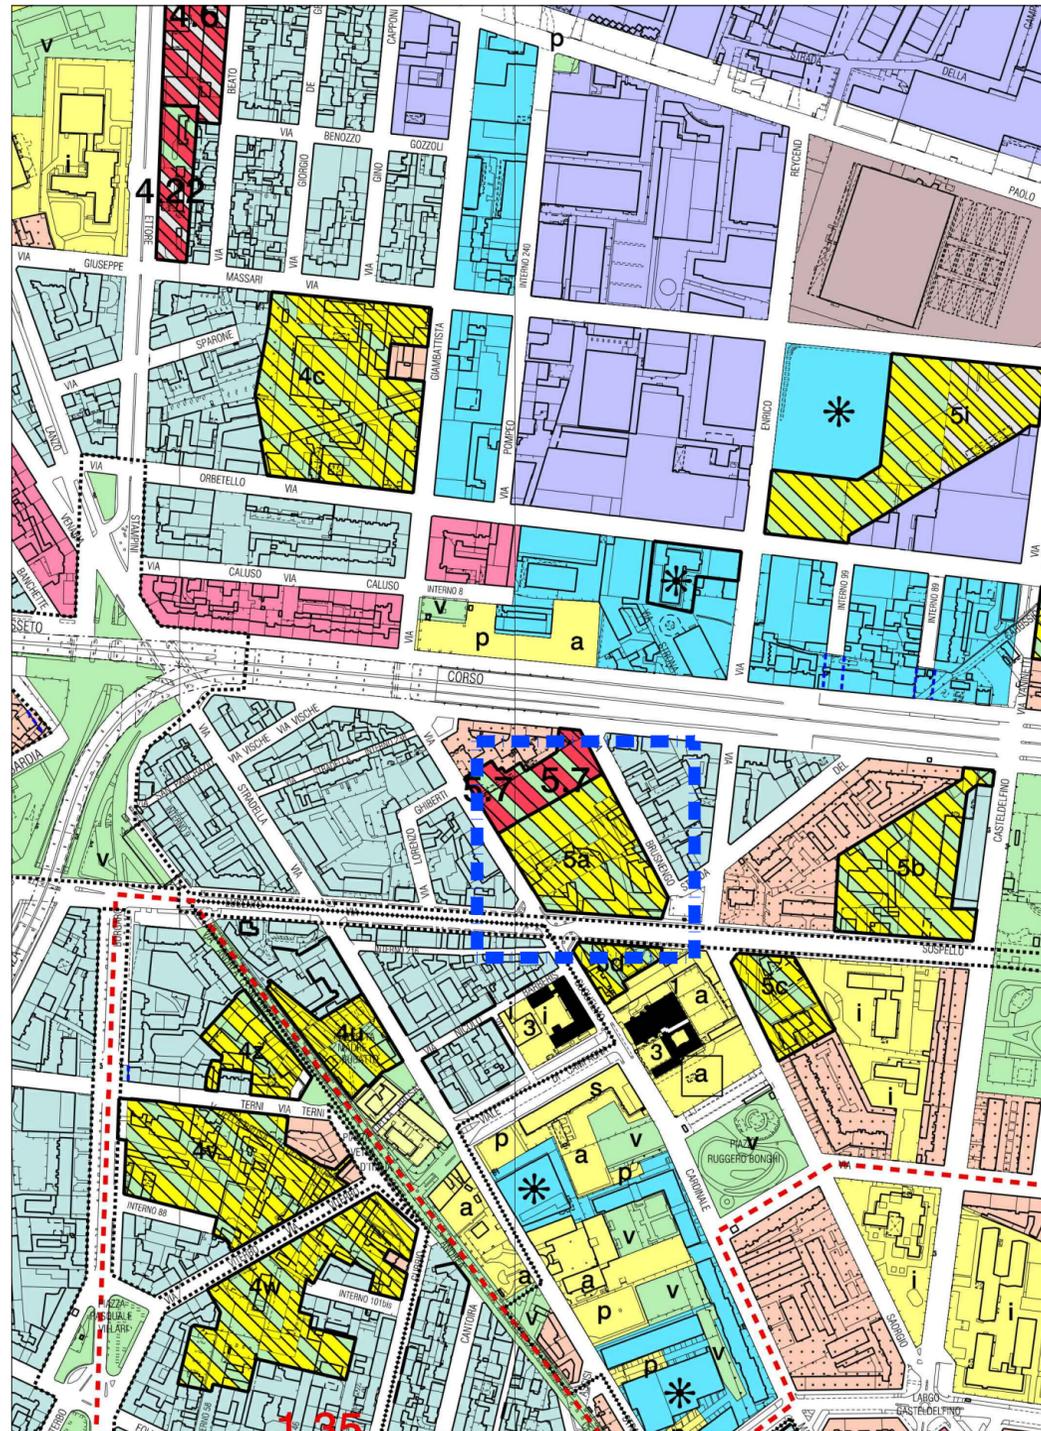

ESTRATTO DI P.R.G. - Tavola n. 1 - Fogli n. 4B-5A
Scala 1:5000

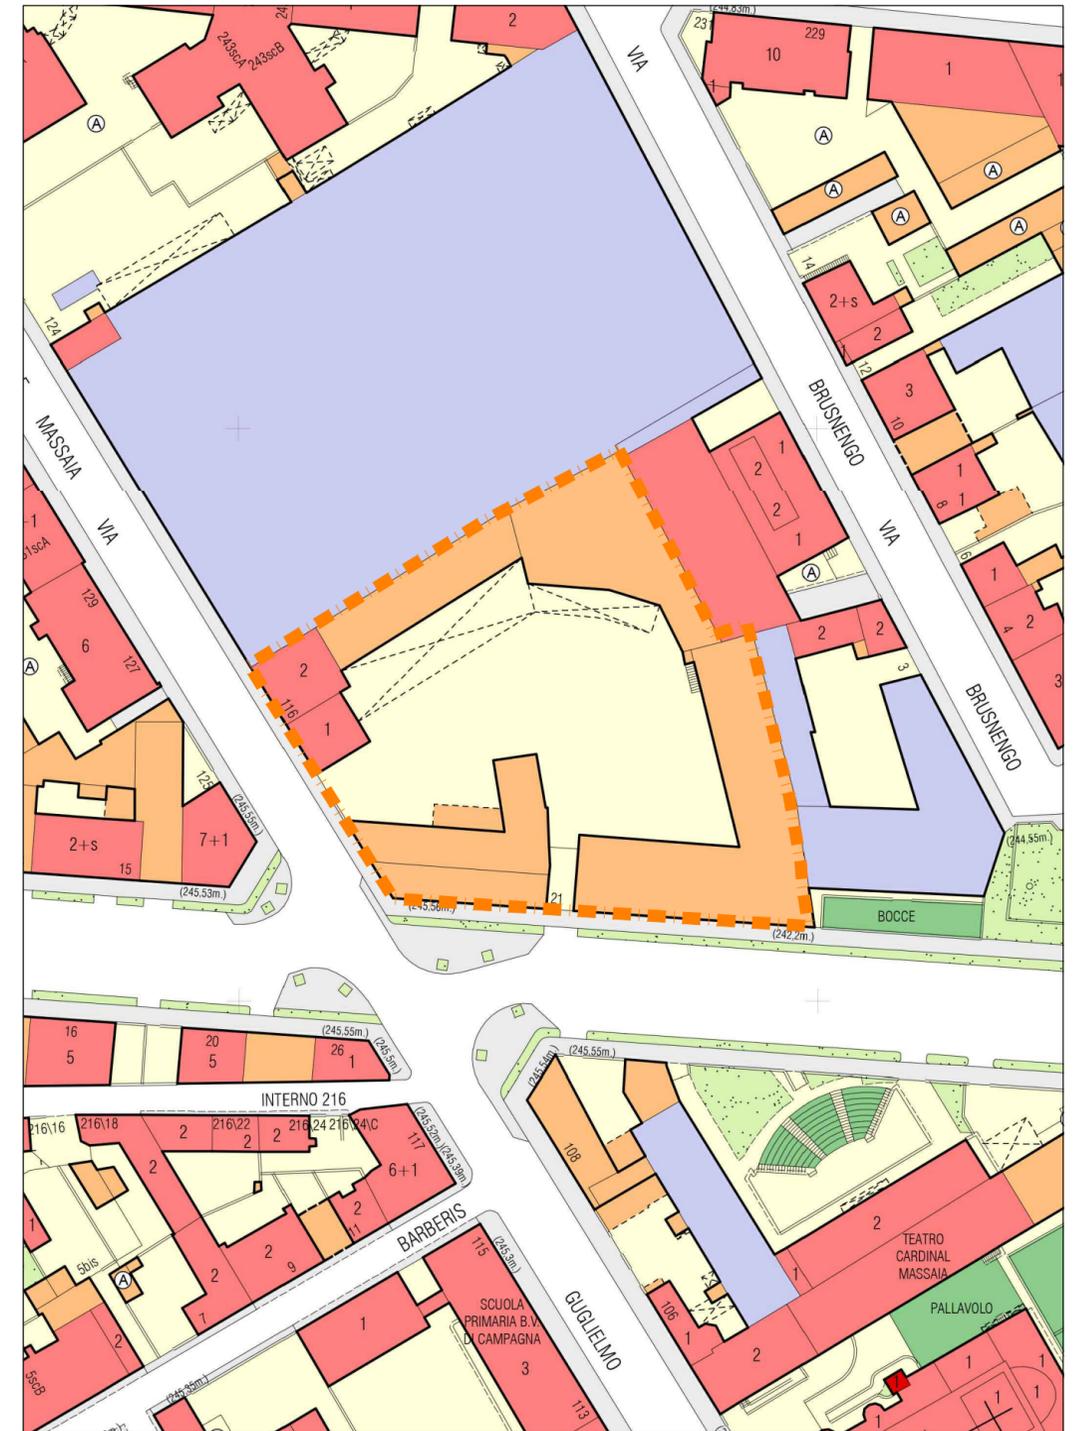

ESTRATTO DI CARTA TECNICA - Tavole n. 82-99
Scala 1:1000